


# BREYTING Á DEILISKIPULAGI HÁLSAHVERFIS FYRIR HESTHÁLS 6-8

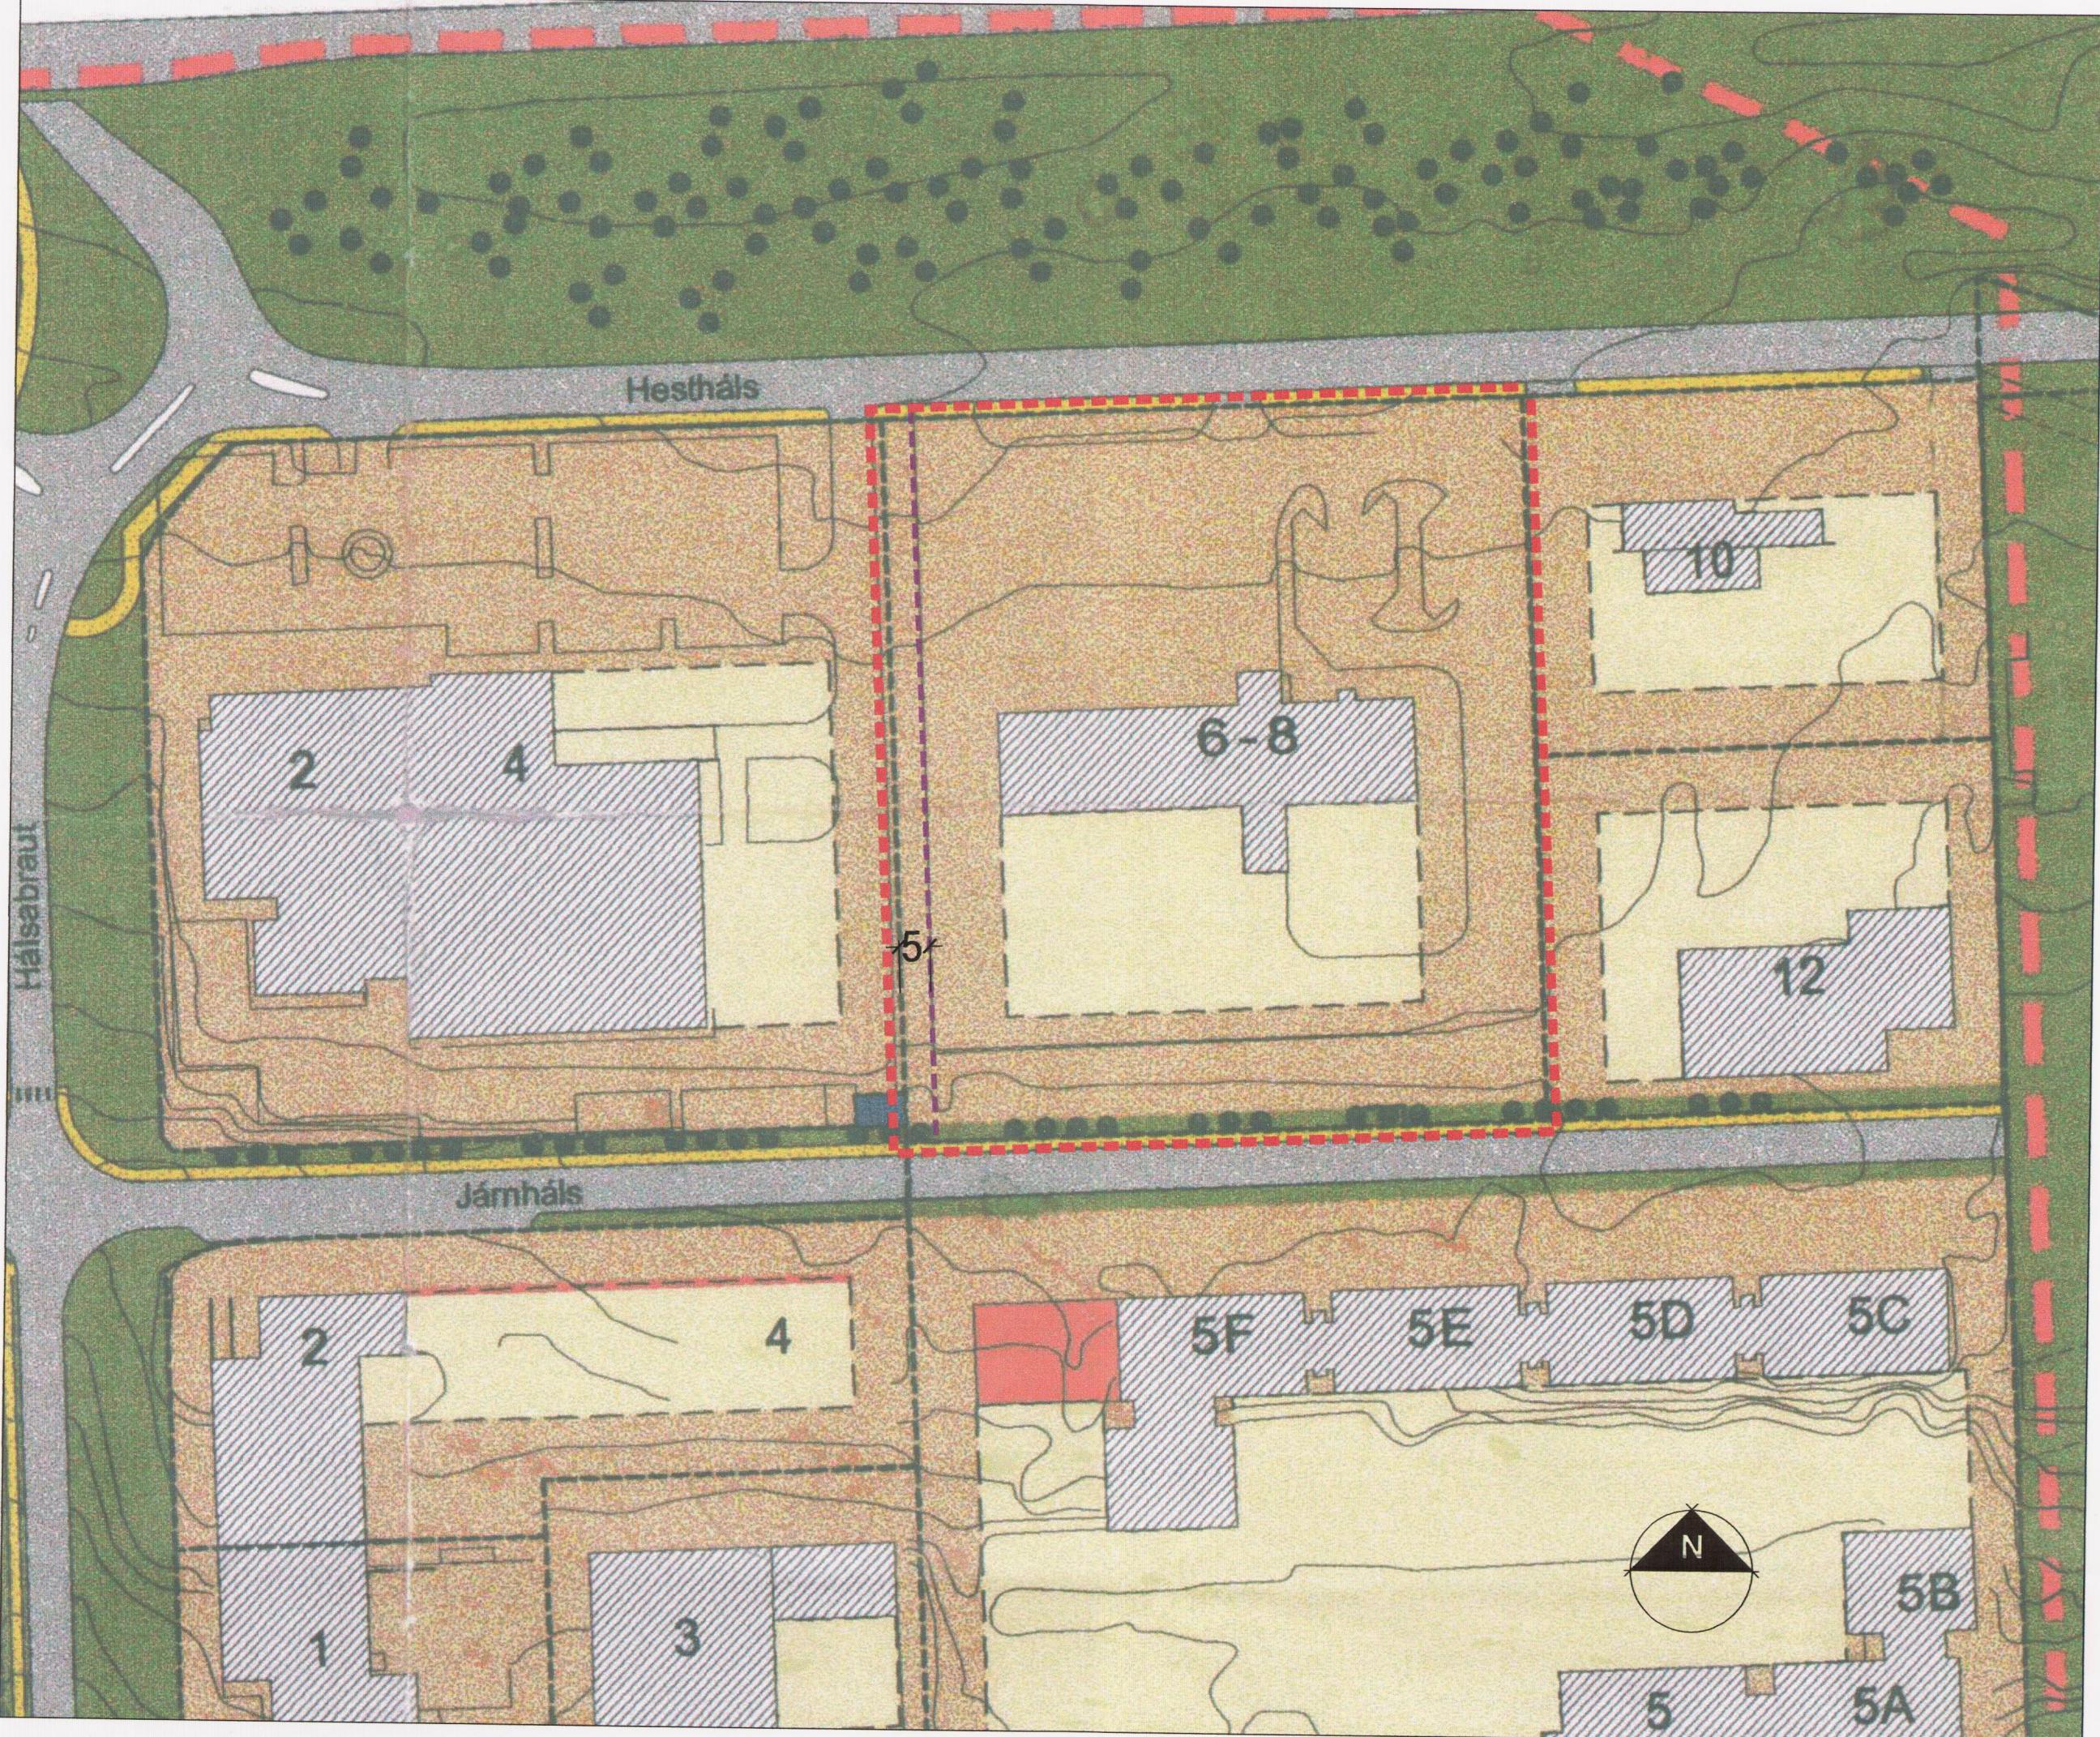

HLUTI GILDANDI DEILISKIPULAGS "HÁLSAHVERFIS" samþykkt í borgarráði 26.09.2000, öðlaðist gildi 20.10.2000 mkv. 1:1000 og breyting (á lóðarmörkum) samp. 31.8.2004 og. 6.9.2004.

## Hluti gildandi skipulagsskilmála

### 2.7 Nýtingarhlutfall

Nýtingarhluffall á lóðum þar sem aðstæður leyfa verður allt að 0,7, að undanskilinni lóð við Grjótháls 8 þar sem bensinstöð Skeljungs er staðsett og er leyfilegt hármarksnýtingarhlutfall 0,15 á lóðinni.

Heimilt er að auka við nýtingarhlutfal af byggðar eru bilageymslur neðanjarðar sem nemur byggingarmagni þeirra, en verður þó ekki hærra en 0,7 ofanjarðar.

Heimilt er einnig að byggja neðanjarðargeymslur og tæknýrmi og auka nýtingarhlutfall sem þeim nemur þar sem aðstæður leyfa. Sílka aukningu þarf að sækja sérstaklega um til skipulags- og umferðarnefndar og þinglýsa þarf kvóð um notkun siks rýmis.



### 3.3 Bilastæði og bilageymslur

Öll bilastæði skulu vera innan viðkomandi lóðar. Bilageymslur með merklum bilastæðum eru talðar sem bilastæði. Krófur um bilastæði eru tvennis konar. Miða skal við 1 bilastæði á hverja 35 m<sup>2</sup> göflflatar nýbyggingar. Fyrir eldri byggingar er 1 bilastæði á hverja 50 m<sup>2</sup> eða þau bilastæði sem samþykkt eru skv. síðustu bygginganeftardeikningum. Miða skal við 1 bilastæði á hverja 100 m<sup>2</sup> á geymsluhúsnæði á viðkomandi lóð. Verði geymsluhúsnæði breytt fyrir annars konar starfsemi yfirfærast krófur um 1 bilastæði á 35 m<sup>2</sup> samkvæmt því. Eitt sérmerkt bilastæði fyrir hreyfihamlöða skal að minnsta kosti fylgi hverri byggingu, sem næst aðalinnngangi. Ekki er heimilt að aka beint af bilastæði út á götu.

### 3.5 Húsagerðir

Húsagerðir eru frjálsar hvað útlit, þakgerð og efnisval varðar að öðru leyti en því að hámarksveggæð útveggja og hámarkshæð á þaki eru gefin. Byggingar geta verið frá einni til fjórar hæðir. Hámarkshæð húsa er fjórar hæðir, nema að annað sé tilgreint. -

- Mesta hæð útveggja og þaks (V-p) frá aðalgolfi (H) er 6 metrar miðað við einnar hæðar byggingu, sjá nánar skýringamynnd 1.
- Mesta hæð útveggja og þaks (V-p) frá aðalgolfi (H) er 9 metrar miðað við tveggja hæðar byggingu, sjá nánar skýringamynnd 2.
- Mesta hæð útveggja og þaks (V-p) frá aðalgolfi (H) er 13 metrar miðað við þriggja hæðar byggingu, sjá nánar skýringamynnd 3.
- Mesta hæð húsveggja og þaks (V-p) frá aðalgolfi

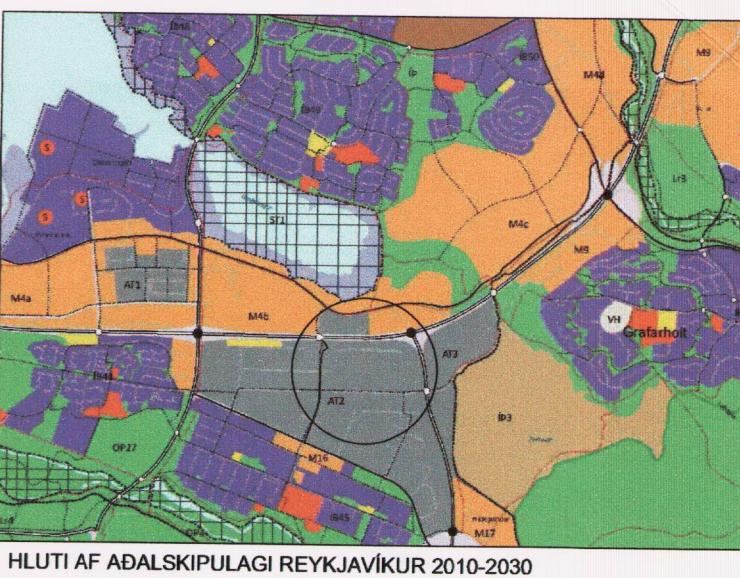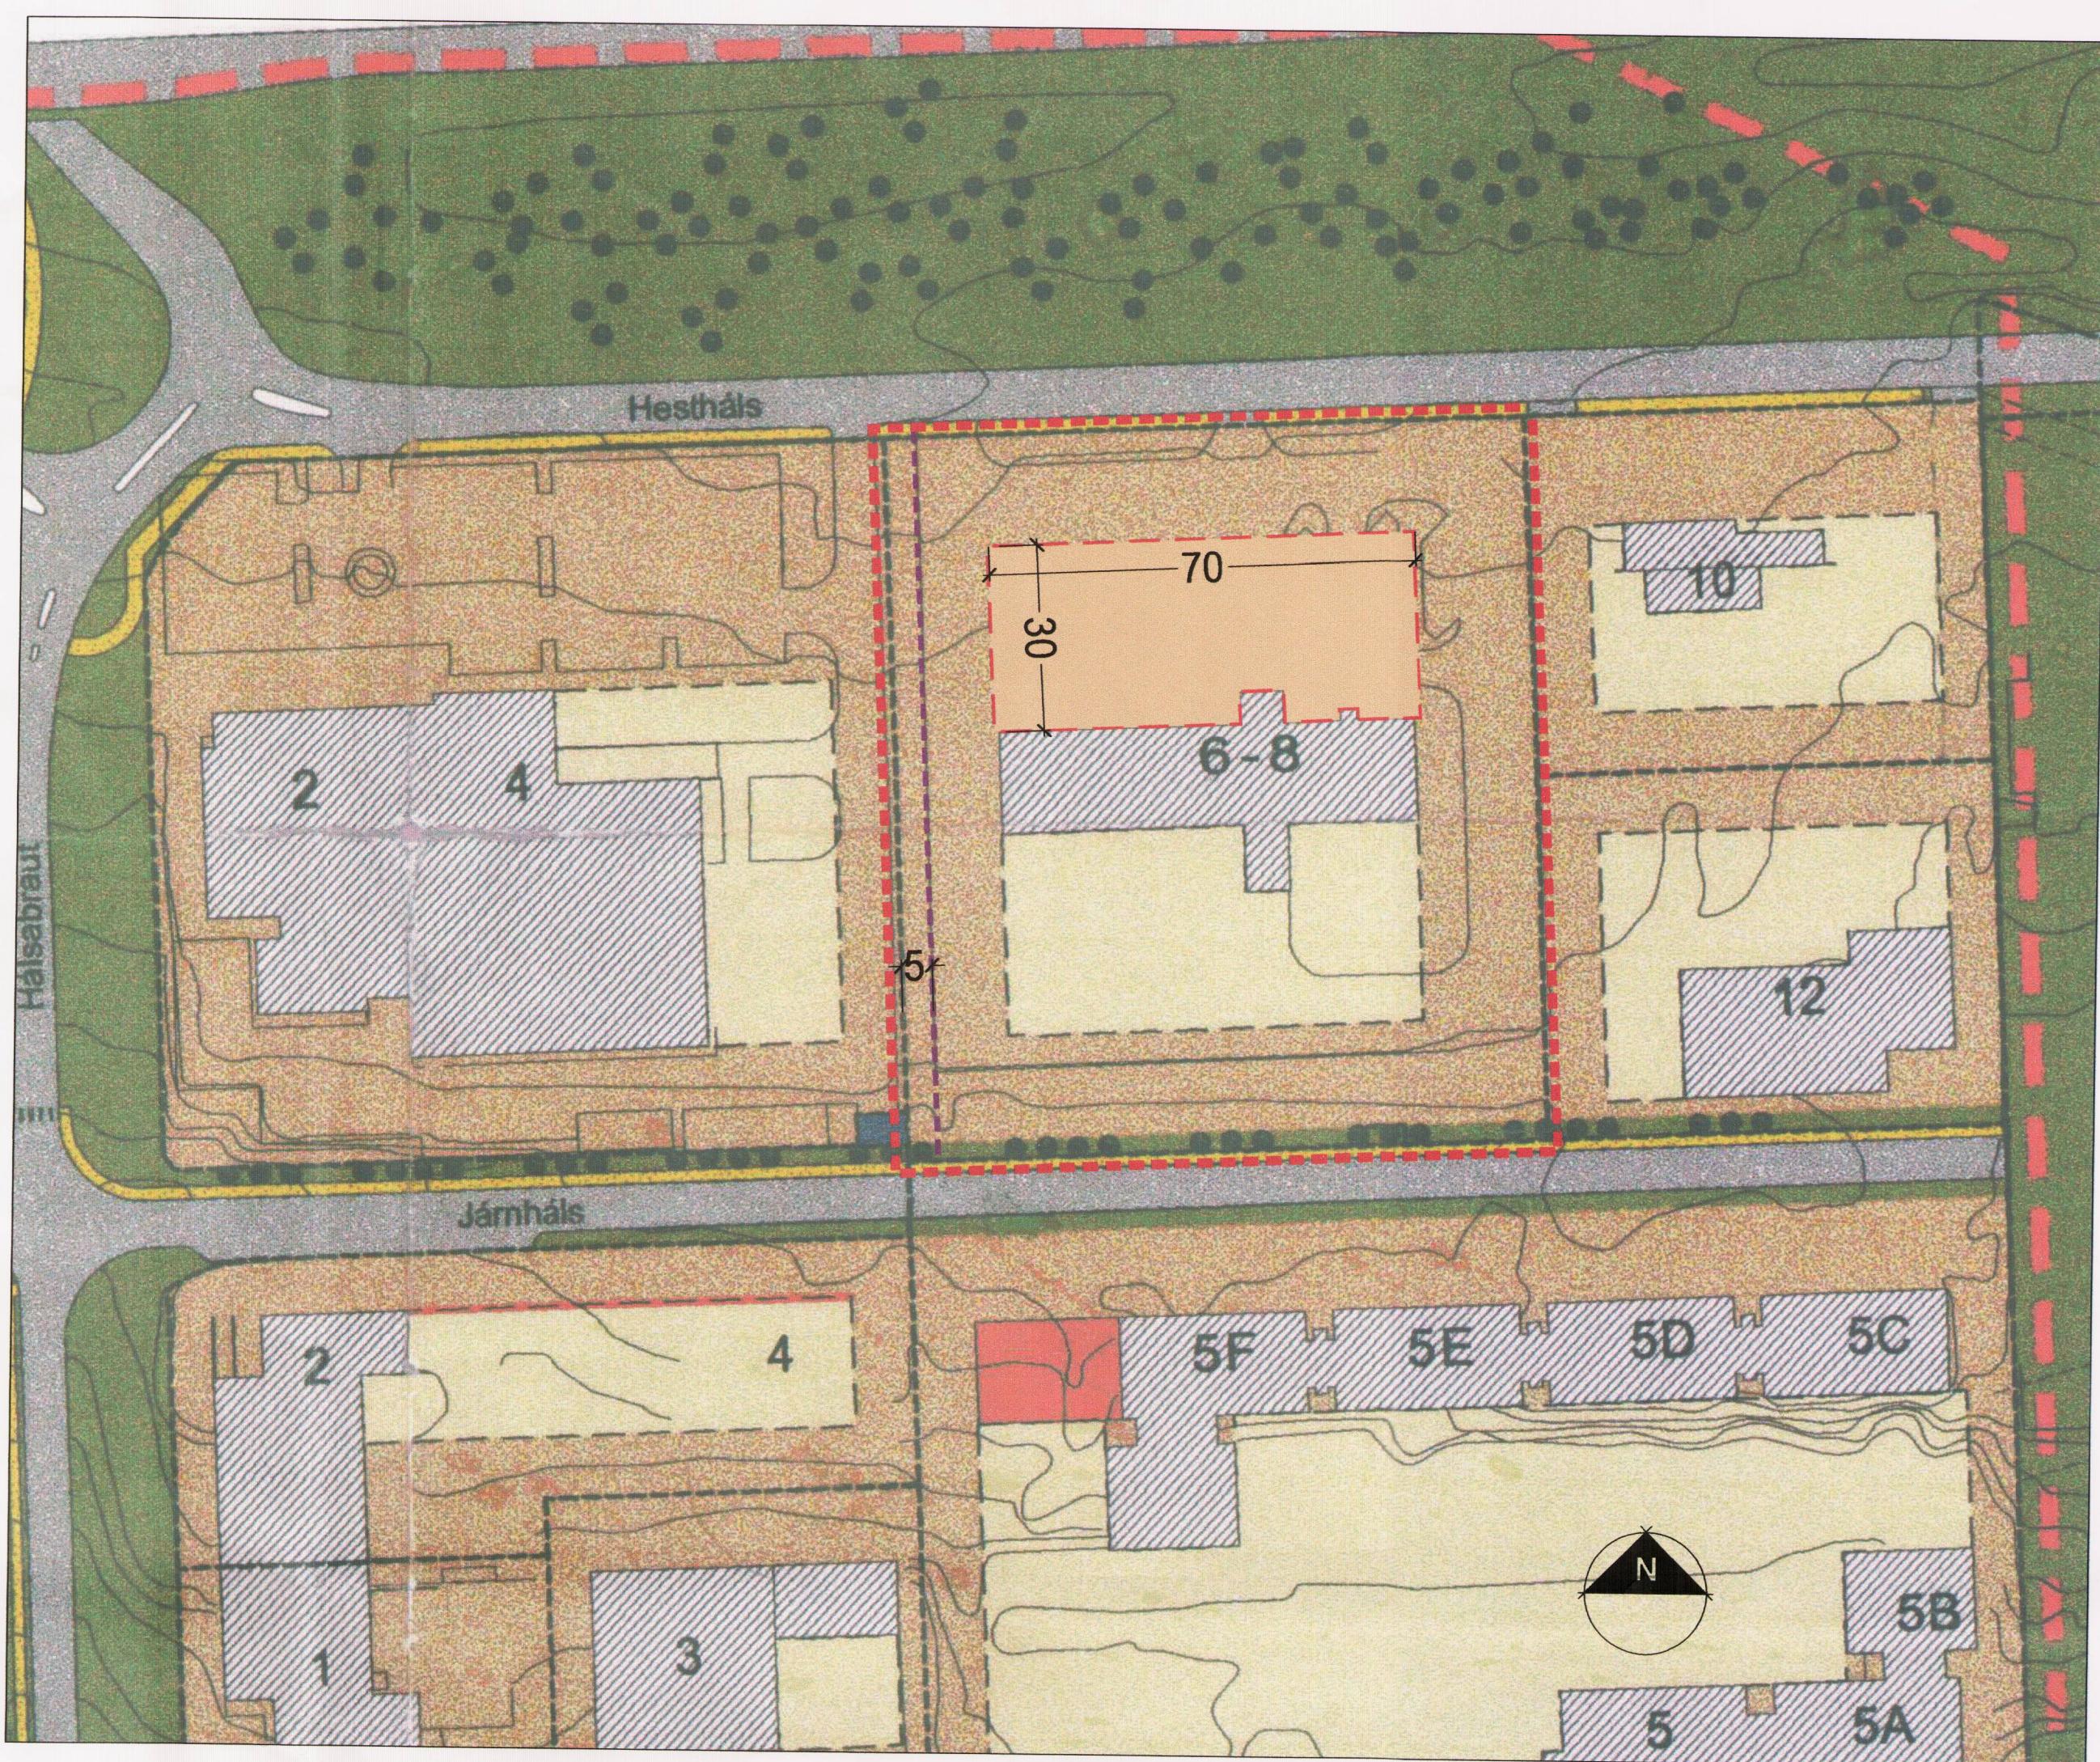

SKÝRINGAR	
	MÓRK SKIPULAGSSVÆDIS
	BYGGINGAREITUR, AFMARKANDI LÍNA
	BYGGINGAREITUR, NEDANJARDAR
	BYGGINGAREITUR, BINDANDI LÍNA
	LÓÐAMÖRK
	NÜVERANDI BYGGING
	HÚS Í BYGGINGU
	GANGSTÍGAR
	MÓRK SVÆDIS SEM SKIPULAGSBREYTING TEKUR TIL
	NÝR BYGGINGAREITUR
	NÝ LÓÐAMÖRK 2004

Deiliskipulagsbreyting þessi sem fengið hefur meðferð í samræmi við ákvæði 1. mgr. 43. gr.

skipulagslag nr. 123/2010 var samþykkt i

Borgarráði \_\_\_\_\_ þann 17. maí 2016

og á embættifri skipulafulli. þann 19. jan.

2017.

Tillagan var auglýst frá 28. 11. 2016 með

athugasemdstesti til 11. 01. 2017.

Auglýsing um gildistöku breytingarinnar var birt í B-deild

Sjólmártíðina þann \_\_\_\_\_ 20..



Skýringarmynd 2

Hálsahverfi	Hestháls 6-8
Hámarksveggæð:	Hestháls 6-8
Sveitakatalog:	Reykjavík
Vesturbúi:	Deiliskipulagsgrunnslitun
Skýringadæti:	Deiliskipulagsbreyting
hornum / vefsíðum:	EG, EE
vefsíðum / combikit:	EG
markilkorti:	1:500
stórgagnaði:	0-1.432101
landnúmer:	111038
Aðsetur:	
o Adalsteinn Þorsteinsson	óflekk fyrir
o Birgir Þorsteinsson	óflekk fyrir
o Ólafur Guðrúnsson	óflekk fyrir
o Egil Guðrúnsson	óflekk fyrir
o Guðrún Ólafsson	óflekk fyrir
o Haukur Ólafsson	byggjaföræðingar til
Aðs orðskrár:	
smi 511 2060	Reykjavík 152
	fax 511 2066
	www.ok.is
	netfang ok@ok.is

dagsetning: 05.10.2016

verknr.: 16-064