


Reykjavíkurlflugvöllur - Deiliskipulagsbreyting vegna uppkeyrsluhlaðs

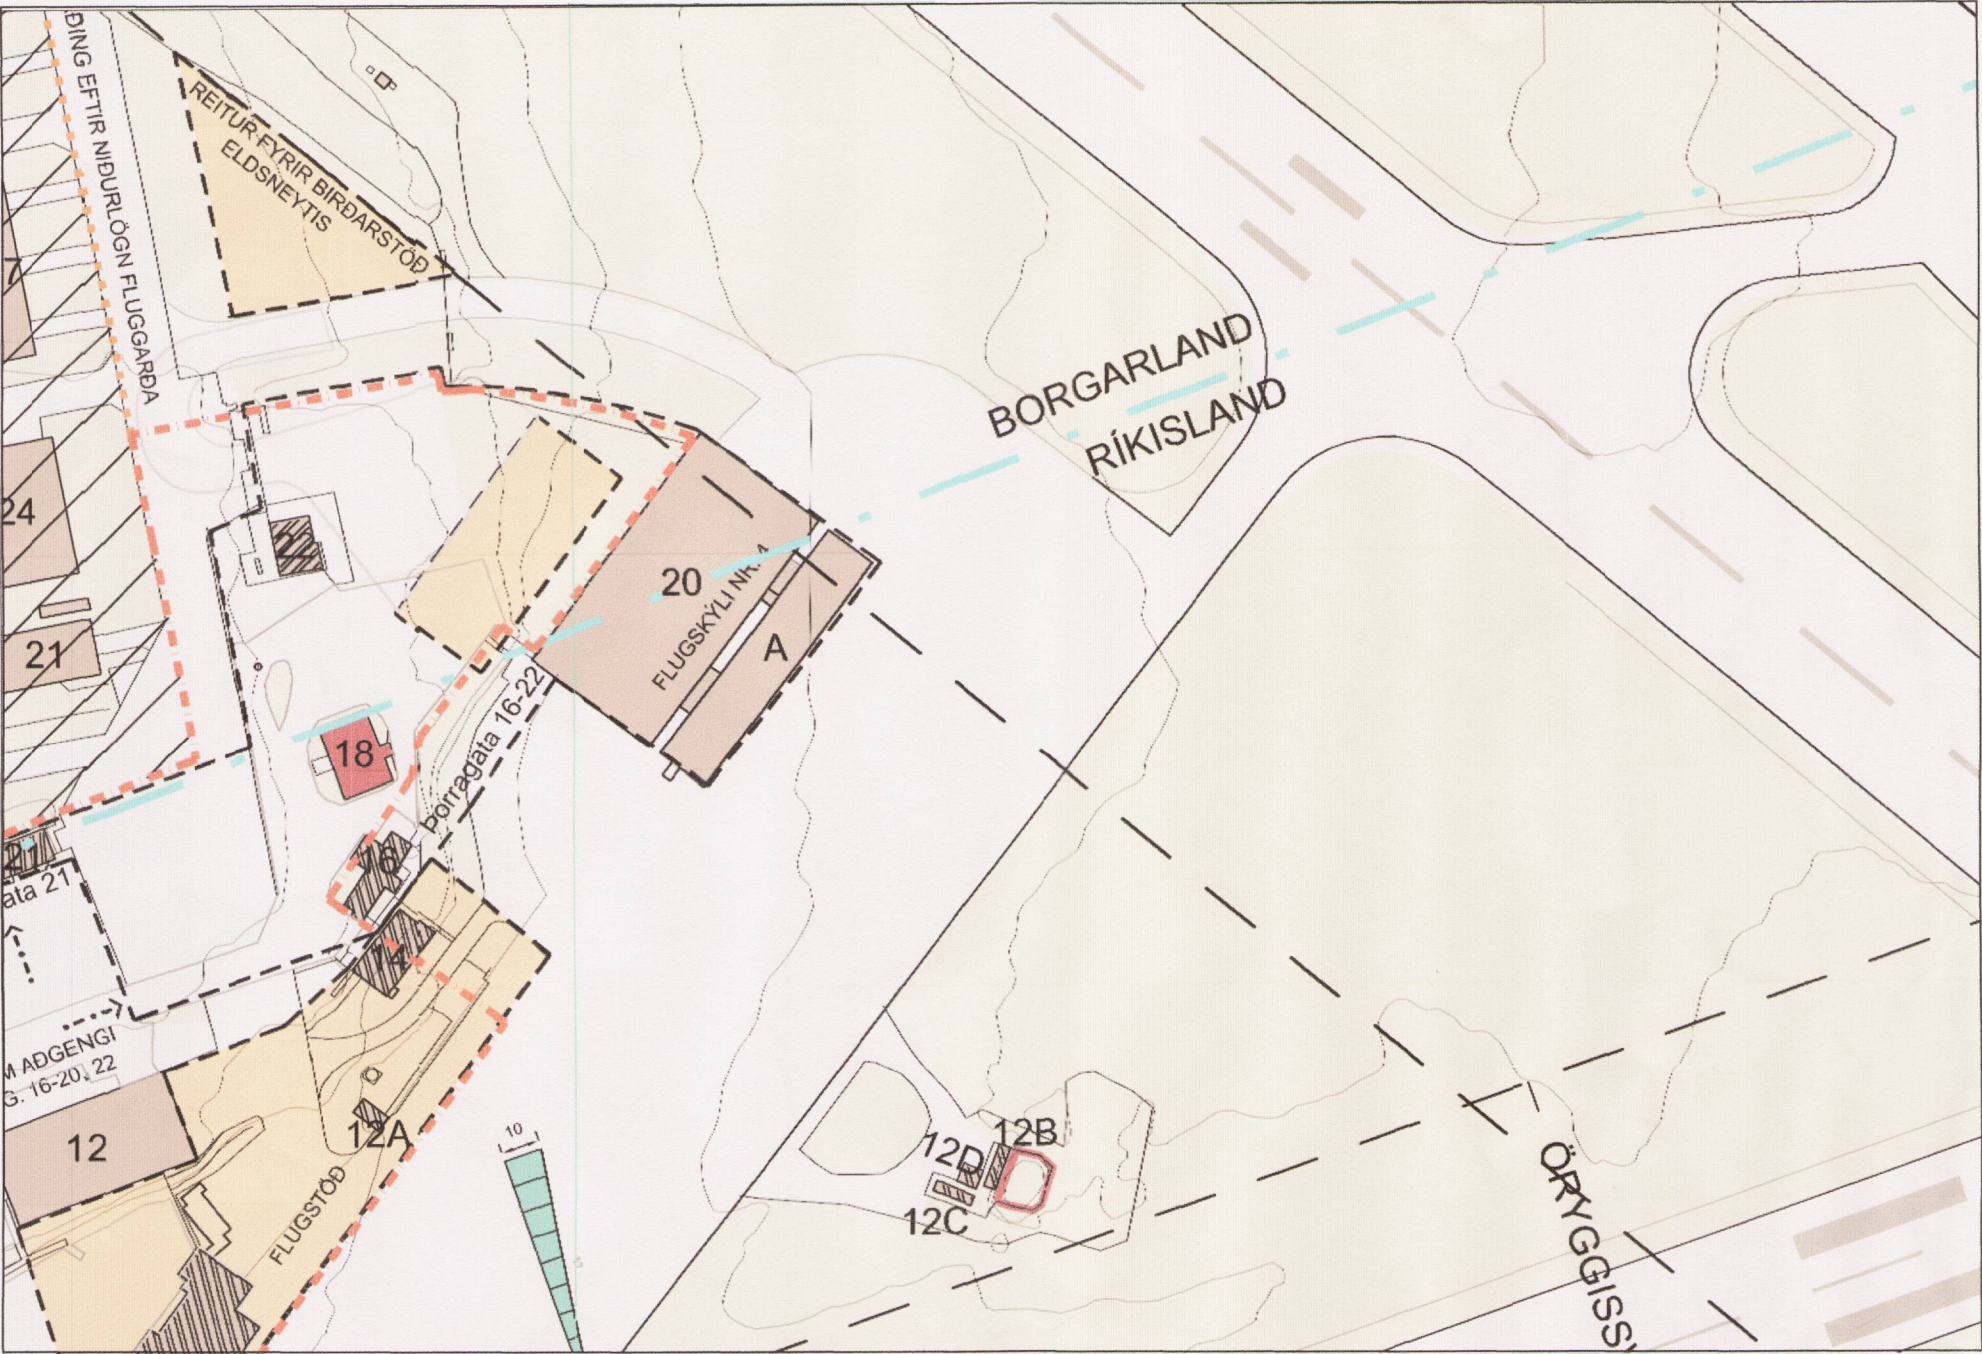

Mynd 2 : Reykjavíkurlflugvöllur Gildandi deiliskipulag 2015




Mynd 1 : Reykjavíkurlflugvöllur Tillaga að breyttu skipulagi

Tillaga að breyttu skipulagi Reykjavíkurlflugvallar

Tillagan gerir ráð fyrir heimild fyrir stækkun á flughlaði við Flugskýli 4. Um er að ræða uppkeyrsluhlað, þar sem mótórar flugvéla eru settir á fullt afli í stutta stund eftir viðgerðir. Hingað til hafa slíkar uppkeyrslur verið framkvæmdar á flugbraut sem uppfyllir ekki kröfur um öryggisfjarlægð frá flugbrautum. Uppkeyrslusvæðið mun gagnast öllum flugrekendum á völlum.

Nærri framkvæmdasvæði eru friðaðar minjar á svokölluðum Vatnsnýrarrhól sem ber að vernda fyrir hnjaski við framkvæmdir og í útfærslu. Í 2.mgr. 24.gr. laga um menningarmínjar nr. 80/2012 segir: "Ef fornminjar sem áður voru ókunnar finnast við framkvæmd verks skal sá sem fyrir því stendur stöðva framkvæmd án tafar. Skal Minjastofnun Íslands láta framkvæma vettfangskönnun umsvifalaust svo skera megi úr um eðli og umfang fundarins. Stofnuninni er skylt að ákveða svo fljótt sem auðið er hvort verk megi fram halda og með hvaða skilmálum. Óheimilt er að halda framkvæmdum áfram nema með skriflegu leyfi Minjastofnunar Íslands."

- Nýtt uppkeyrsluhlað
- Friðaðar minjar
- Mörk deiliskipulagsbreytingar

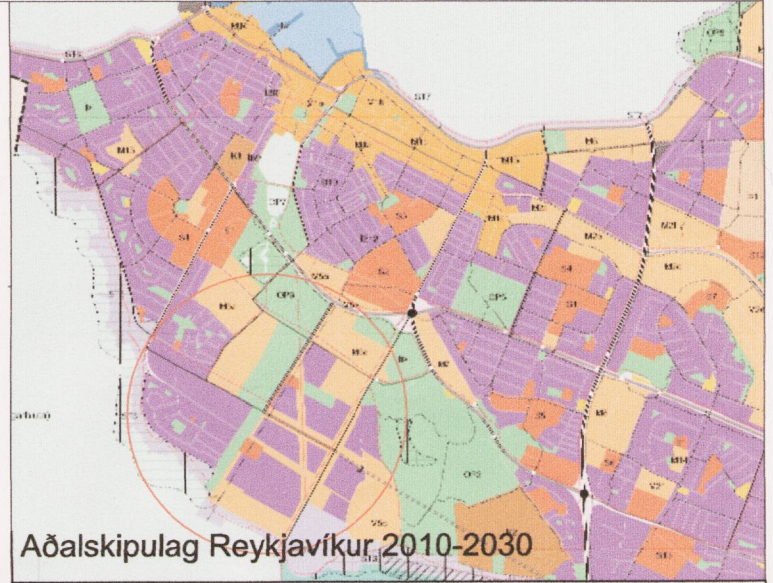

Deiliskipulagsbreyting þessi sem fengið hefur meðferð í samræmi við ákvæði 1. mgr. 43. gr. skipulagslaga nr. 123/2010 var samþykkt í Borgarráði þann 1. des. 2016 og álagt skipulagsstjórnina þann 27. jan. 2017.

Tillagan var auglýst frá 7. des. 2016 með athugasemdafresti til 23. jan. 2017.


Auglýsing um gildistöku breytingarinnar var birt í B-deild Stjórnartíðinda þann 20.

Ejnar Atelmann

VERKHEITI
REYKJAVÍKURFLUGVÖLLUR
DEILISKIPULAGSBREYTING
2016-1

MÁL: 1:2000	DAGS.: 27.9.2016			
HÁNNAD: HE	TEIKNAD: HE			
YFIRFARID: ISC				
VERKNÖMUR	SVÆÐI	FL	TEIKNINGANÖMUR	ÓTG

400-039 101 04 **1-01**

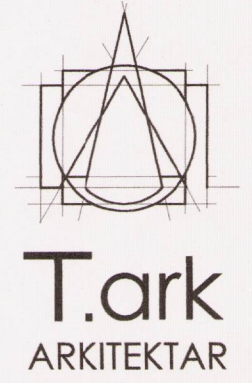BRAUTARHOLTÍ 6 - 105 REYKJAVÍK - ÍSLAND
Sími: 540 5700
teiknistofan@tark.is
www.tark.is

afnot og afrit teikninga, að hluta eða heild, er háð samþykkt höfundu, skv. ákvæðum höfundalaga.