


UMFANG OG YFIRBRAGÐ BYGGINGA Í UMHVERFINU MEÐ TILLÖGU AÐ NÝBYGGINGUM RAMMASKIPULAGS SKEIFUNNAR

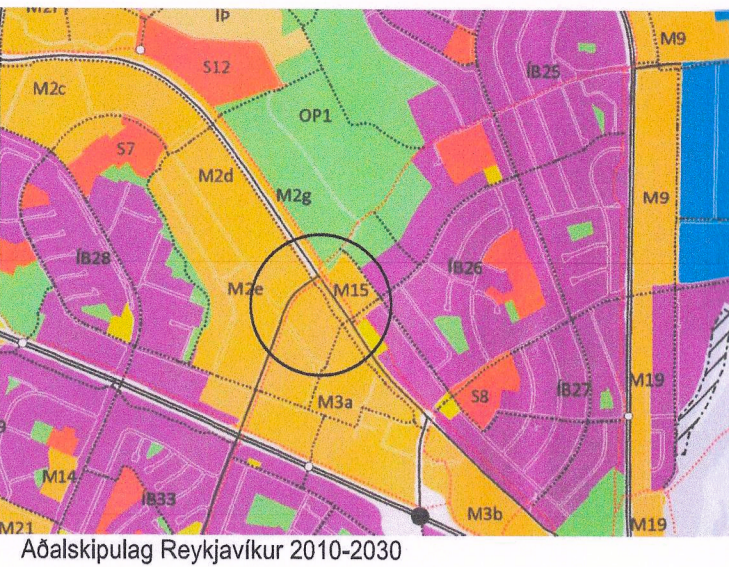

SKÝRINGARMYND -LÖÐIN ÚR NORDVESTRI



SKÝRINGARMYND -LÖÐIN ÚR SUÐVESTRI




SKÝRINGARMYND -LÖÐIN ÚR NORÐAUSTRI



SKÝRINGARMYND -LÖÐIN ÚR SUÐAUSTRI



SKÝRINGARMYND -LÖÐIN ÚR AUSTRI

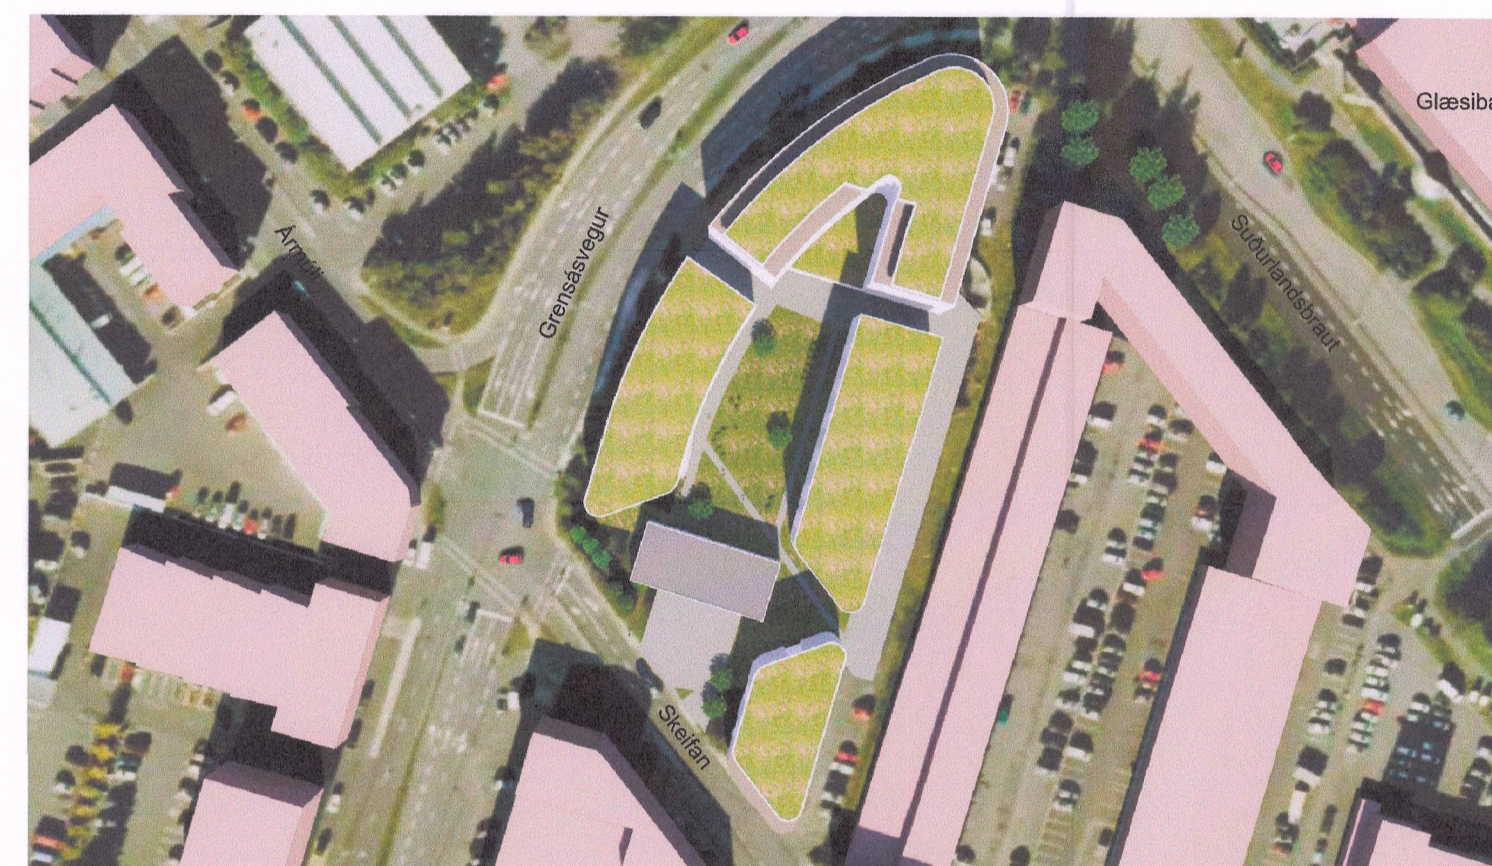

SKÝRINGARMYND - AFSTÖÐUMYND

Breytingar á uppdrætti eftir auglýsingu:
 A: 06.02.2020
 Upplýsingar:
 Byggingar á skuggavarpmyndum hafa verið lækkaðar til samræmis við að hámarksstöti allra byggingareita er lækkaður.
 Byggingum er breytt þar sem rof í randbyggð milli A og B og B og C reita færast til um rúmlega 3 m vegna byggingartæknilegra lausna.

SKUGGAVARP

FYRIR

EFTIR

FYRIR


EFTIR

FYRIR

EFTIR



20. JÚNÍ KL. 10:30

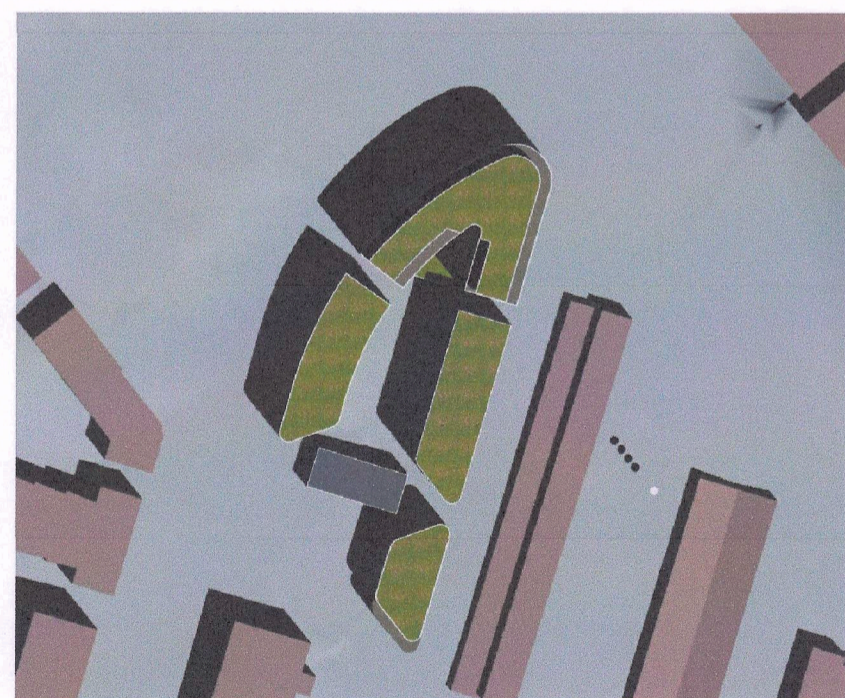

20. JÚNÍ KL. 10:30




20. JÚNÍ KL. 13:30



20. JÚNÍ KL. 13:30



20. JÚNÍ KL. 16:30

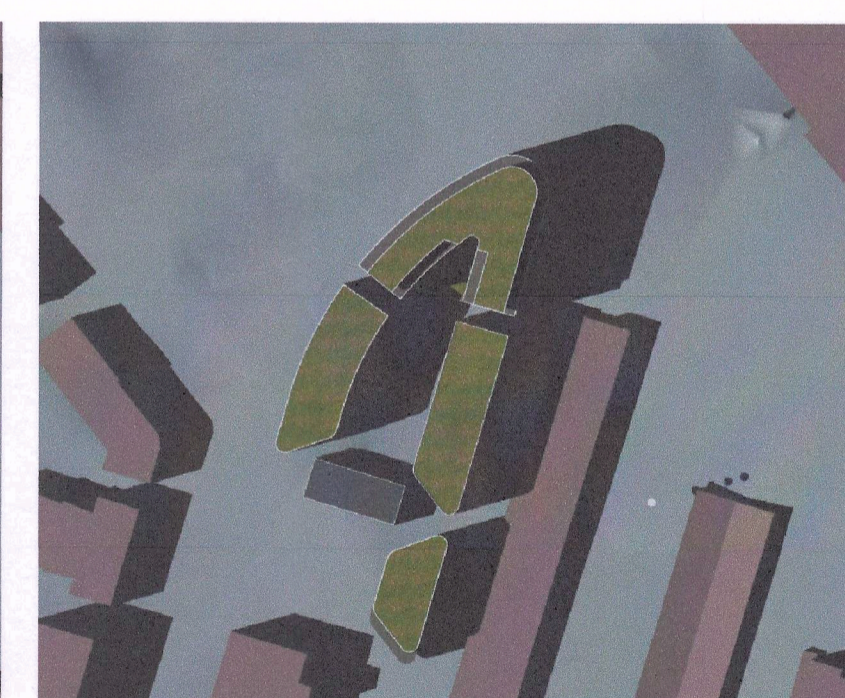

20. JÚNÍ KL. 16:30



20. ÁGÚST KL. 10:30



20. ÁGÚST KL. 10:30



20. ÁGÚST KL. 13:30



20. ÁGÚST KL. 13:30



20. ÁGÚST KL. 16:30



20. ÁGÚST KL. 16:30


Fasteignafélagið G1
 VERKAUFI / EIGNADI
Breyting á "Skeifan-Fenin" deiliskipulgi
 TEGUÐ VERRS

Grensásvegur 1
 GATASTAGBETNING

SKÝRINGARUPPDRA'TTUR

SKUGGAVARP OG SKÝRINGARMYNDIR MKV: BLAÐSTÆRÐ: A1
 STOFNDAGUR: 06.02.2020
 SÍÐAST BREYTT: YFIRFARIÐ: SE

1526 02 - A
 VERKUR. RADNR. ÚTGÁFA

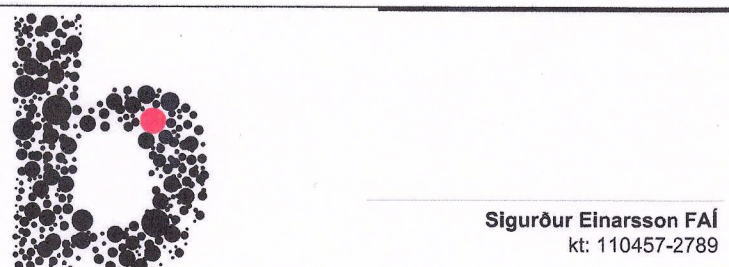

BATTERIÐ | ARKITEKTAR
 Hvaleyrarbraut 32 | 220 Hafnarfjörð | Sí: 54 54 700 | batteri@arkitekt.is | www.arkitekt.is
 © BATTERIÐ | ARKITEKTAR ÖLL AÐRÖD OG AÐRITUN TÆKNINGAR AÐ HLUÐA EDA Í HEILD ER HÁÐ SKRIFLEGGU LEYFI HÖFUÐA