


BREYTING Á DEILISKIPULAGI - BREIÐAMÝRI, SVÆÐI 1


Breyting á deiliskipulagi 24.02.2021

4 lóðir við Grásteinsmýri, Grásteinsmýri 1 (4270 m²), 2 (4270 m²),
3 (4171 m²) ásamt sameiginlegri lóð í miðju (4260 m²)
sameinist í eina lóð sem verður 16.971 m².

Fyrir utan breytingar þessar gildir áfram greinargerð
deiliskipulags sem óðlaðist gildi 23.12.2019.

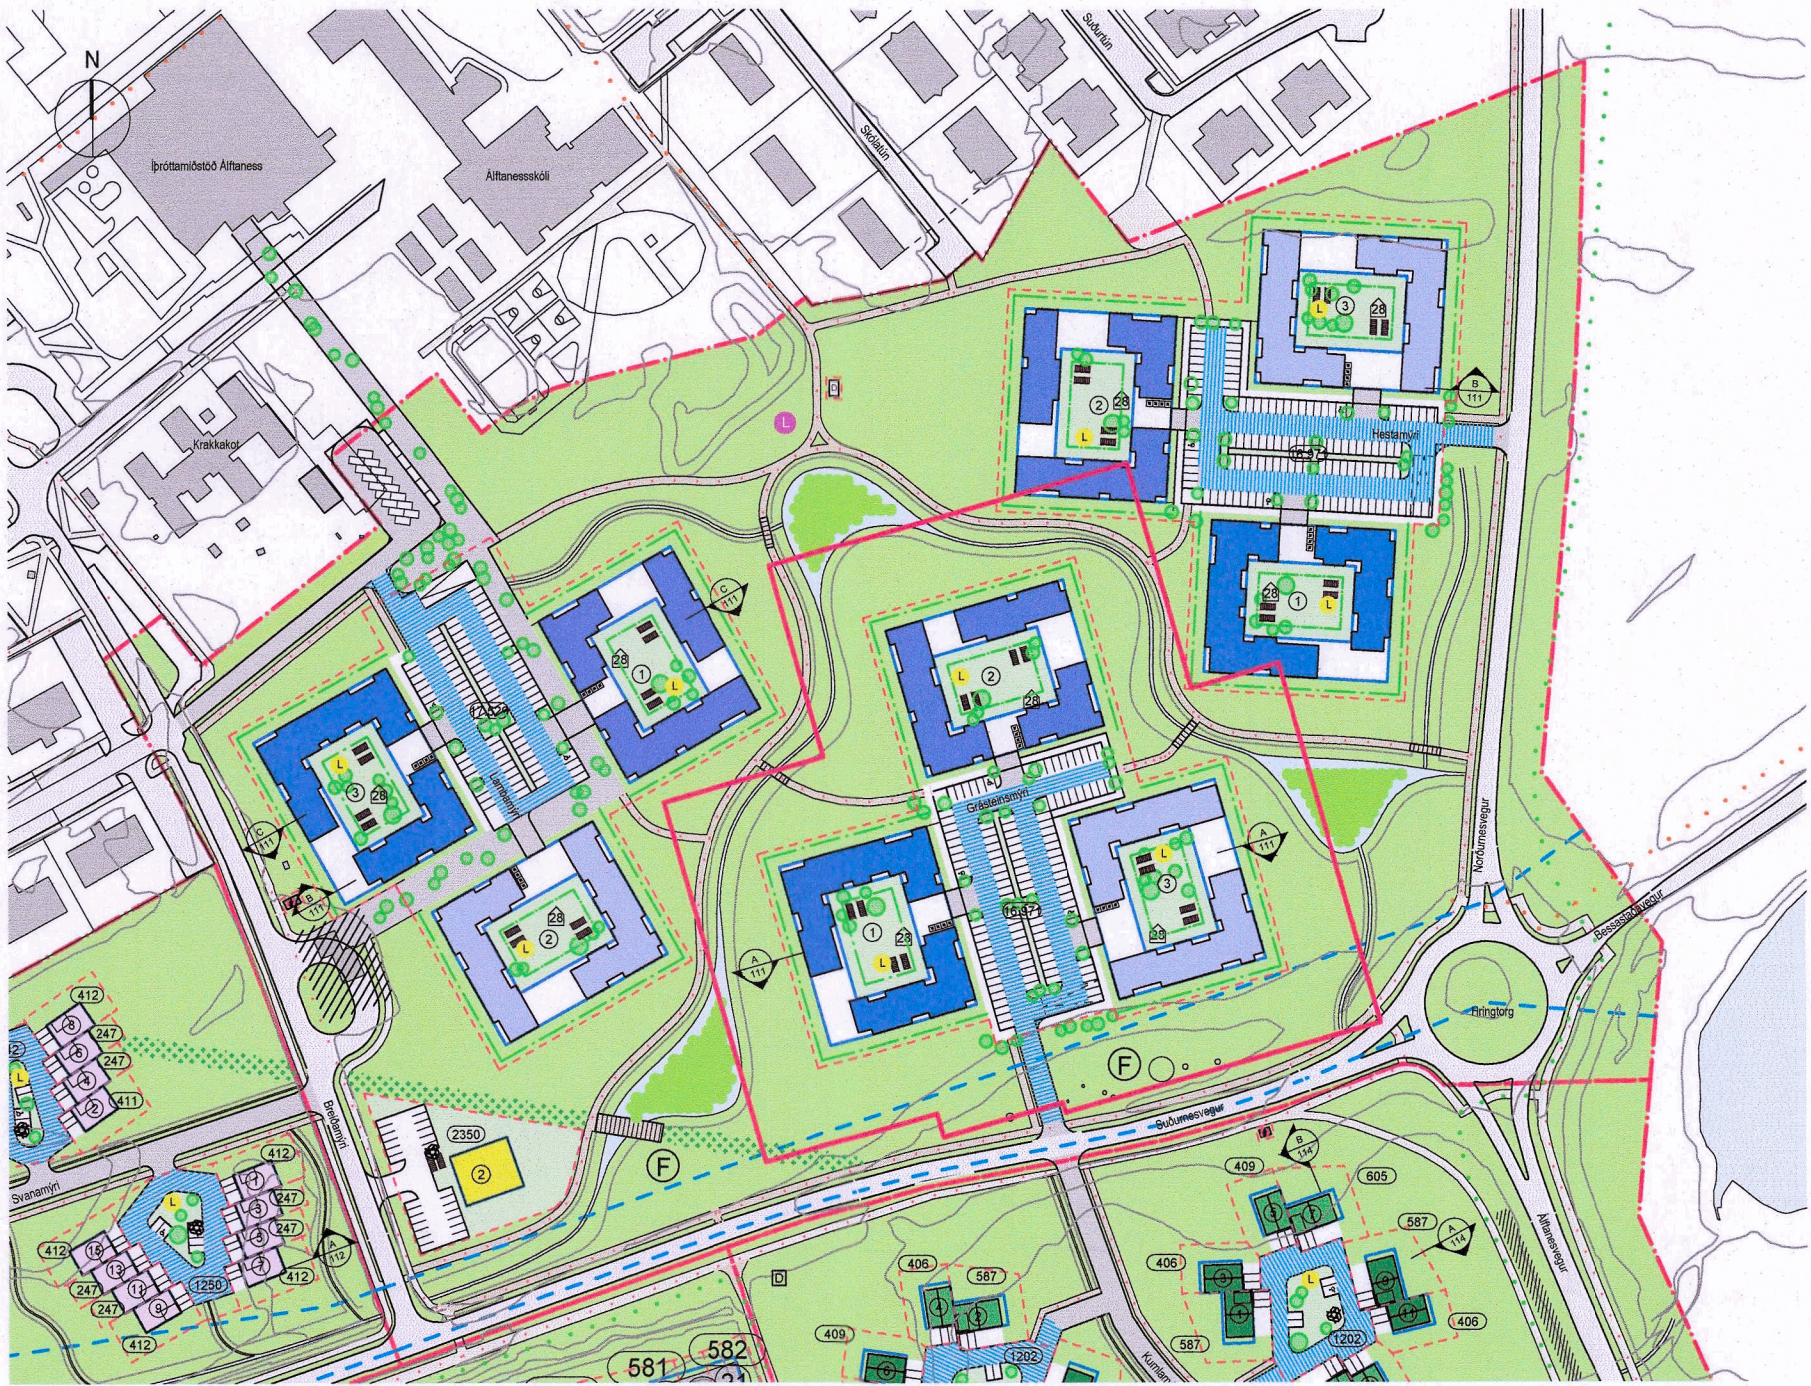


GRÁSTEINSMÝRI
Yfirlitsmynd 1:2500

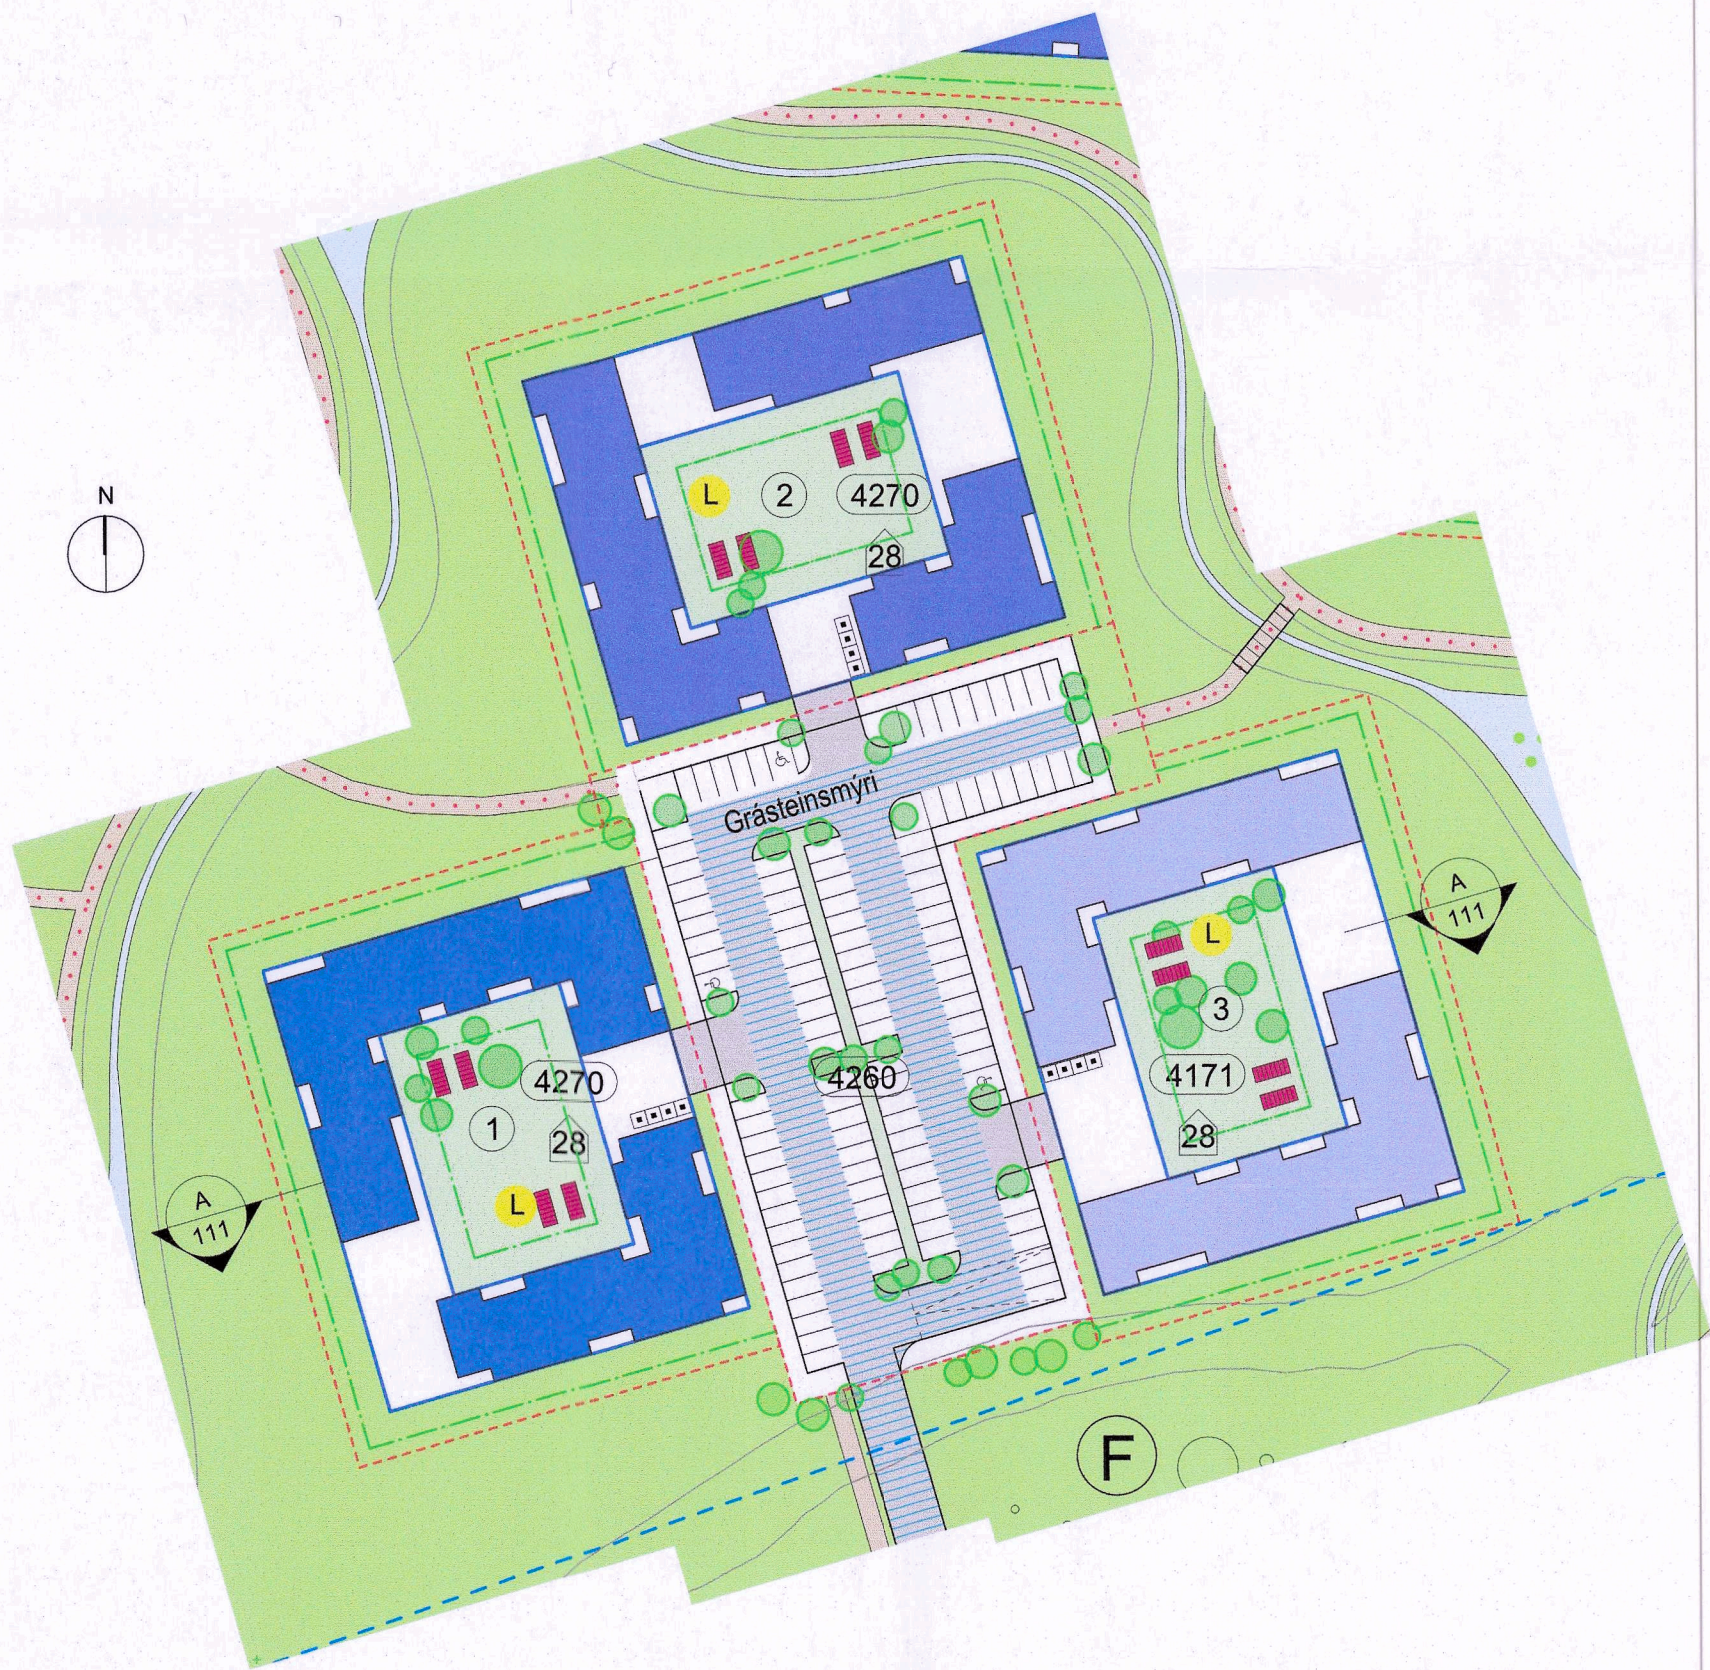

FYRIR

Grásteinsmýri 1, 2 og 3
Gildandi deiliskipulag sem fellur úr gildi 1:1000

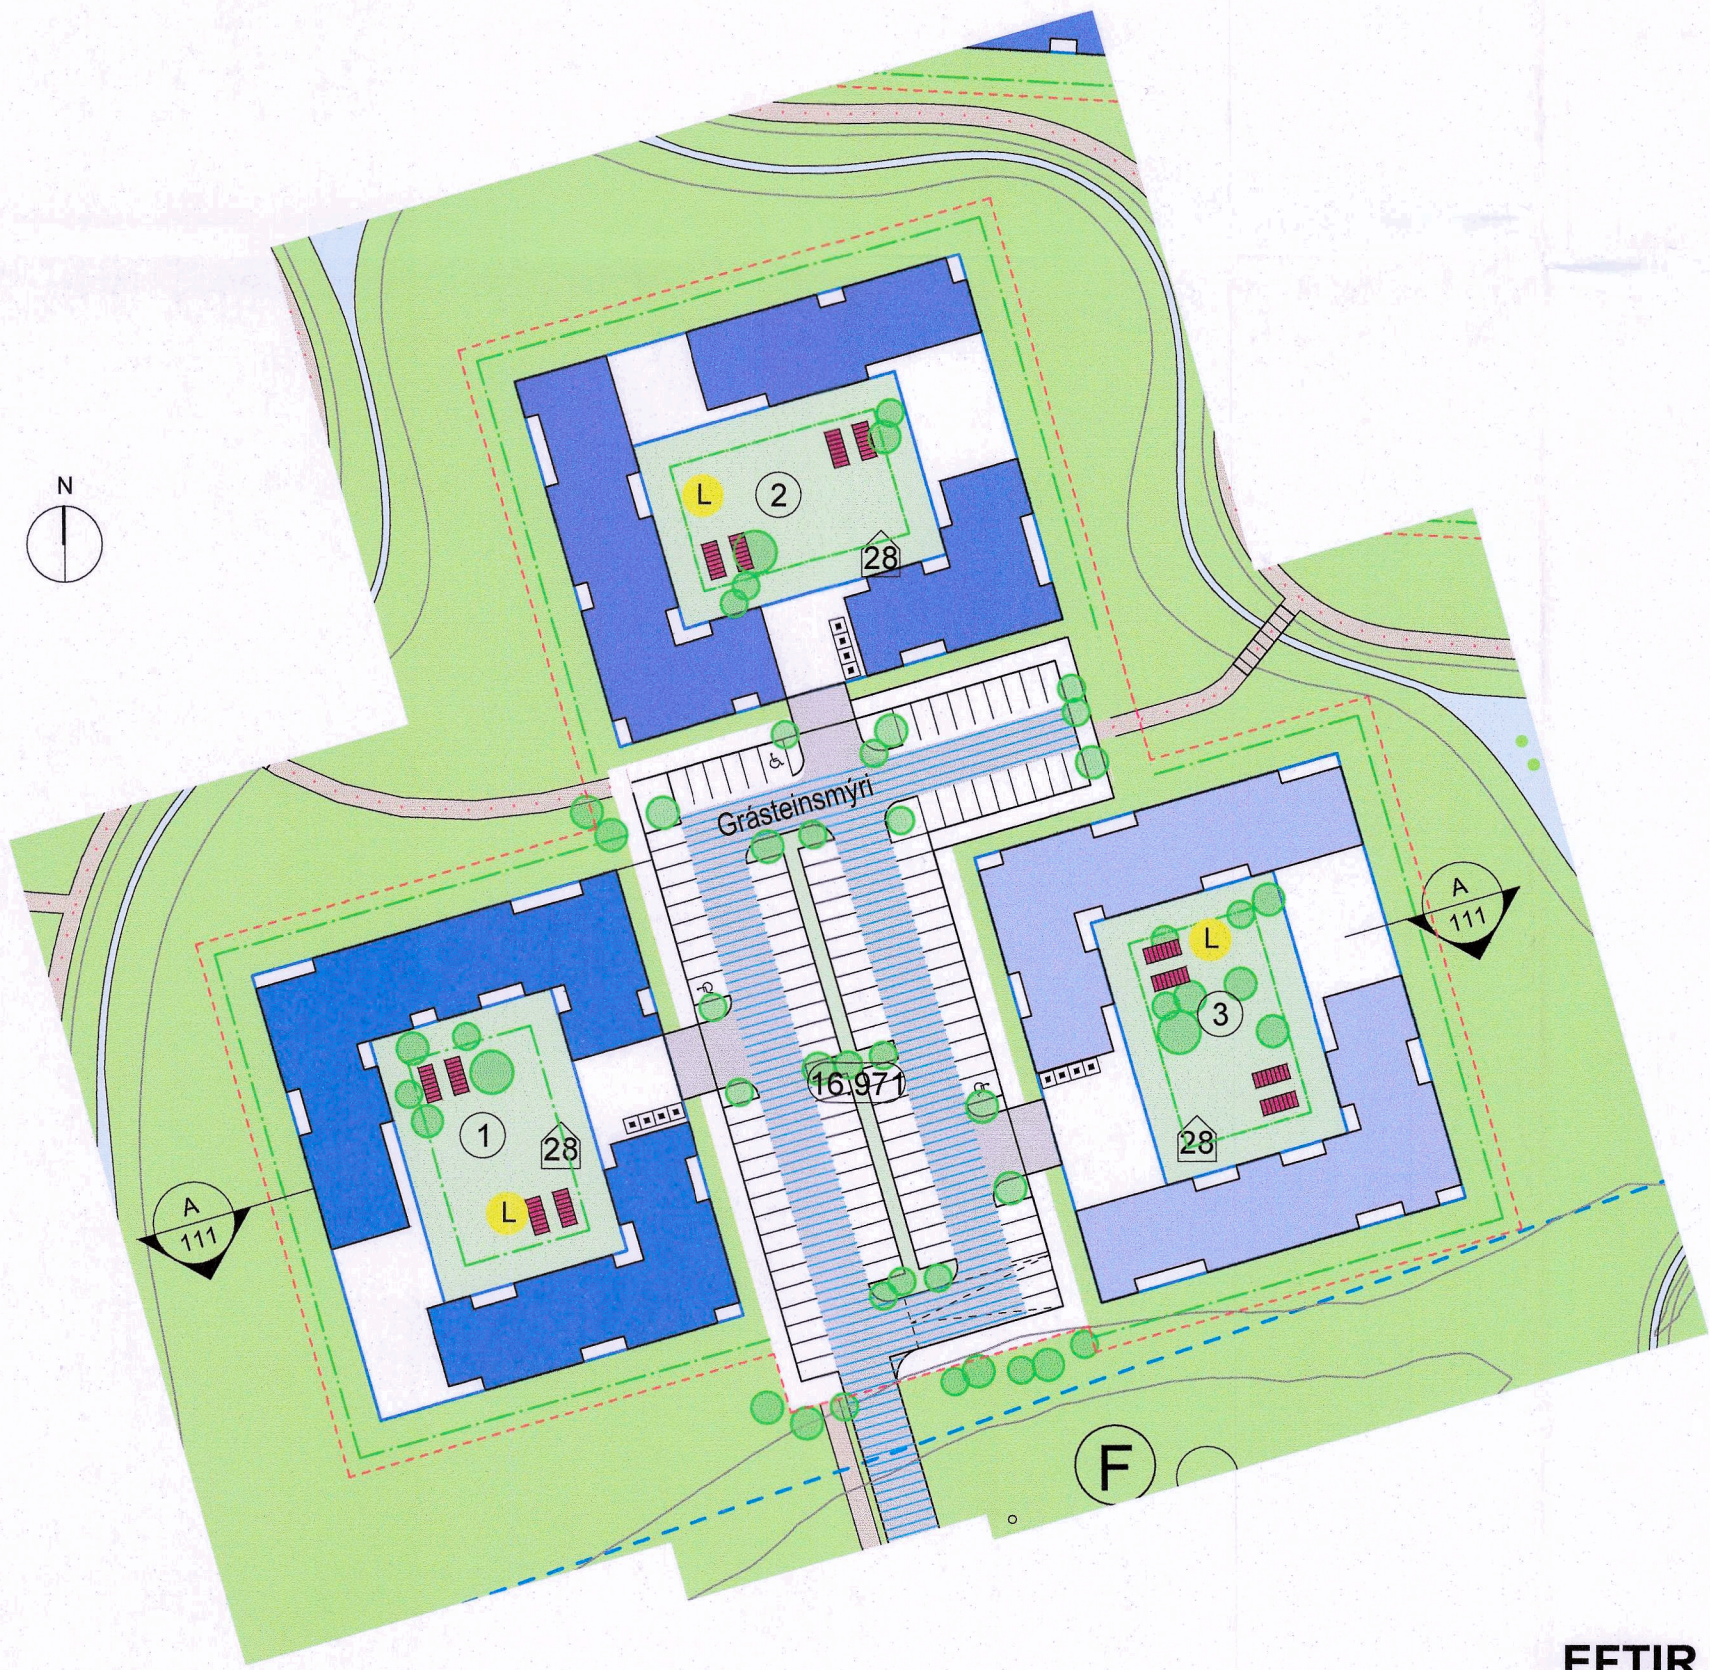


EFTIR


Grásteinsmýri 1, 2 og 3
Breytt deiliskipulag 1:1000

SAMÞYKKTIR:
Deiliskipulagsbreyting þessi sem hefur fengið
meðferð sem óveruleg breyting skv. 2. mgr. 43. gr.
og 2. mgr. 44. gr. skipulagslaga nr. 123/2010 var
samþykkt á afgreiðslufundi skipulagsstjóra Garðabæjar
þann 24. febrúar 2021 sbr. viðauka II við samþykkt um
stjórn Garðabæjar nr. 20/2017.

f.h. Garðabæjar

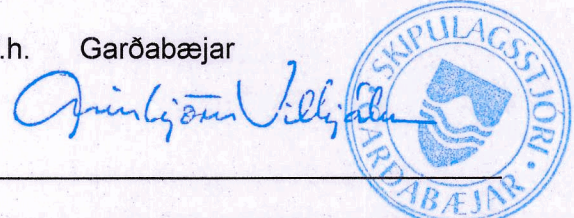

Deiliskipulagið tók gildi með birtingu auglýsingar
nr. 1002/2021 í B-deild Stjórnartíðinda
Hluti af deiliskipulagi þessu er deiliskipulags-
greinargerð dags. 04.04.2019 og
Teikning 111 Sníð - Breiðamýri

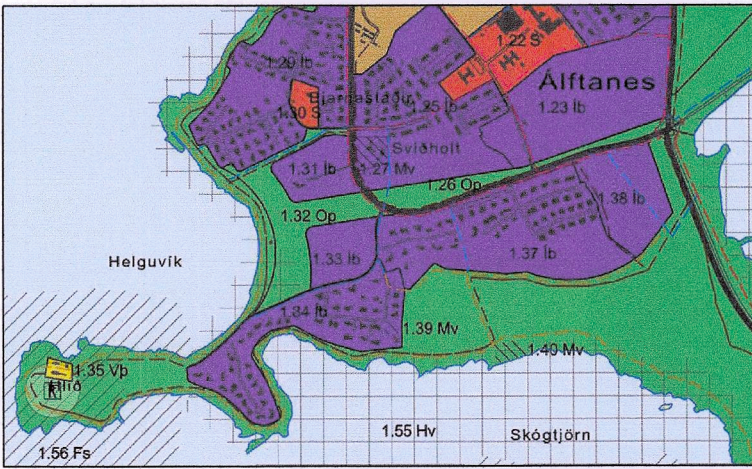

Adalskipulag Garðabæjar 2016-2030

SKÝRINGAR:

- MÖRK DEILISKIPULAGS
- LÖÐAMÖRK
- BYGGINGARREITUR
- BYGGINGARLÍNA
- SÉRNOTAREITUR
- LANDNYTTINGARMÖRK
- GÖNGUSTÍGUR NÚVERANDI
- GÖNGUSTÍGUR NÝR
- GÖTUR NÚVERANDI
- GÖTUR NÝJAR
- GÖNGUBRÚ
- FORNMINJAR
- DJÚPÁMUR
- ENDURVINNSUGÁMAR
- GRENNDARGÁMAR
- TRJAGRÖÐUR, LEIÐBEINANDI
- REIÐSTÍGUR
- STOFNSTÍGUR
- TENGISTÍGUR
- ÚTIVISTARSTÍGUR
- HEILDAR STÆÐ LÖDA
- HÚSNÚMER
- FJÖLDI LÖDA
- SPENNUSTÖÐVAR
- DELUSTÖÐ
- ALMENN LEIKSVÆÐI
- LEIKSVÆÐI INNAN LÖÐAR
- AEKOMUGÖTUR
- BÍLASTÆÐI
- HJÓLASTÆÐI
- BÍLASTÆÐI FATLABRA
- LEKIR OG TJARNIR
- SVÆÐI SEM FÁ SÉRSTAKA MEÐHÖNDLUN
- OFANVATNSRÁS
- ÞJÖNUSTA
- FJÖLBÝLI, A
- FJÖLBÝLI, B
- FJÖLBÝLI, C
- SÉRSKILMÁLAR
- VIKJANDI STARFSEMI / BYGGING
- SVIÐHOLTSBRÚ

Deiliskipulag fyrir Álfanes, Miðsvæði og Suðurnes

BREIÐAMÝRI - SVÆÐI 1
Deiliskipulag - Breytingaruppráttur

ANDERSEN & SIGURDSSON ARKITEKTER
Gammel Kongevej 124 1850 Frederiksberg C Danmark
Sími: +45 2962 1565 www.a-s.dk netfang: halli@a-s.dk

Skráarheiti: Svæði 1 - Grásteinsmýri

Verk nr.: 248

Mælikvarði: A1) 1:1000 - A3) 1:2000

Dags.: 24.02.2021

Tegund teikningar: Deiliskipulagsbreyting

Teiknað: ECA Hannað: ÞS

Rýnt: ÞS Samþ: ÞS

Teikn.: 107 Útgáfa:

Dags. Br.:



Skipulag sem fellur úr gildi 1:1000