


BREYTING Á DEILISKIPULAGI - BREIÐAMÝRI, SVÆÐI 1

Breyting á deiliskipulagi 24.02.2021

4 lóðir við Hestamýri, Hestamýri 1 (4270 m²), 2 (4270 m²), 3 (4171 m²) ásamt sameiginlegri lóð í miðju (4260 m²) sameinist í eina lóð sem verður 16.971 m².


Fyrir utan breytingar þessar gildir áfram greinargerð deiliskipulags sem óðlaðist gildi 23.12.2019.

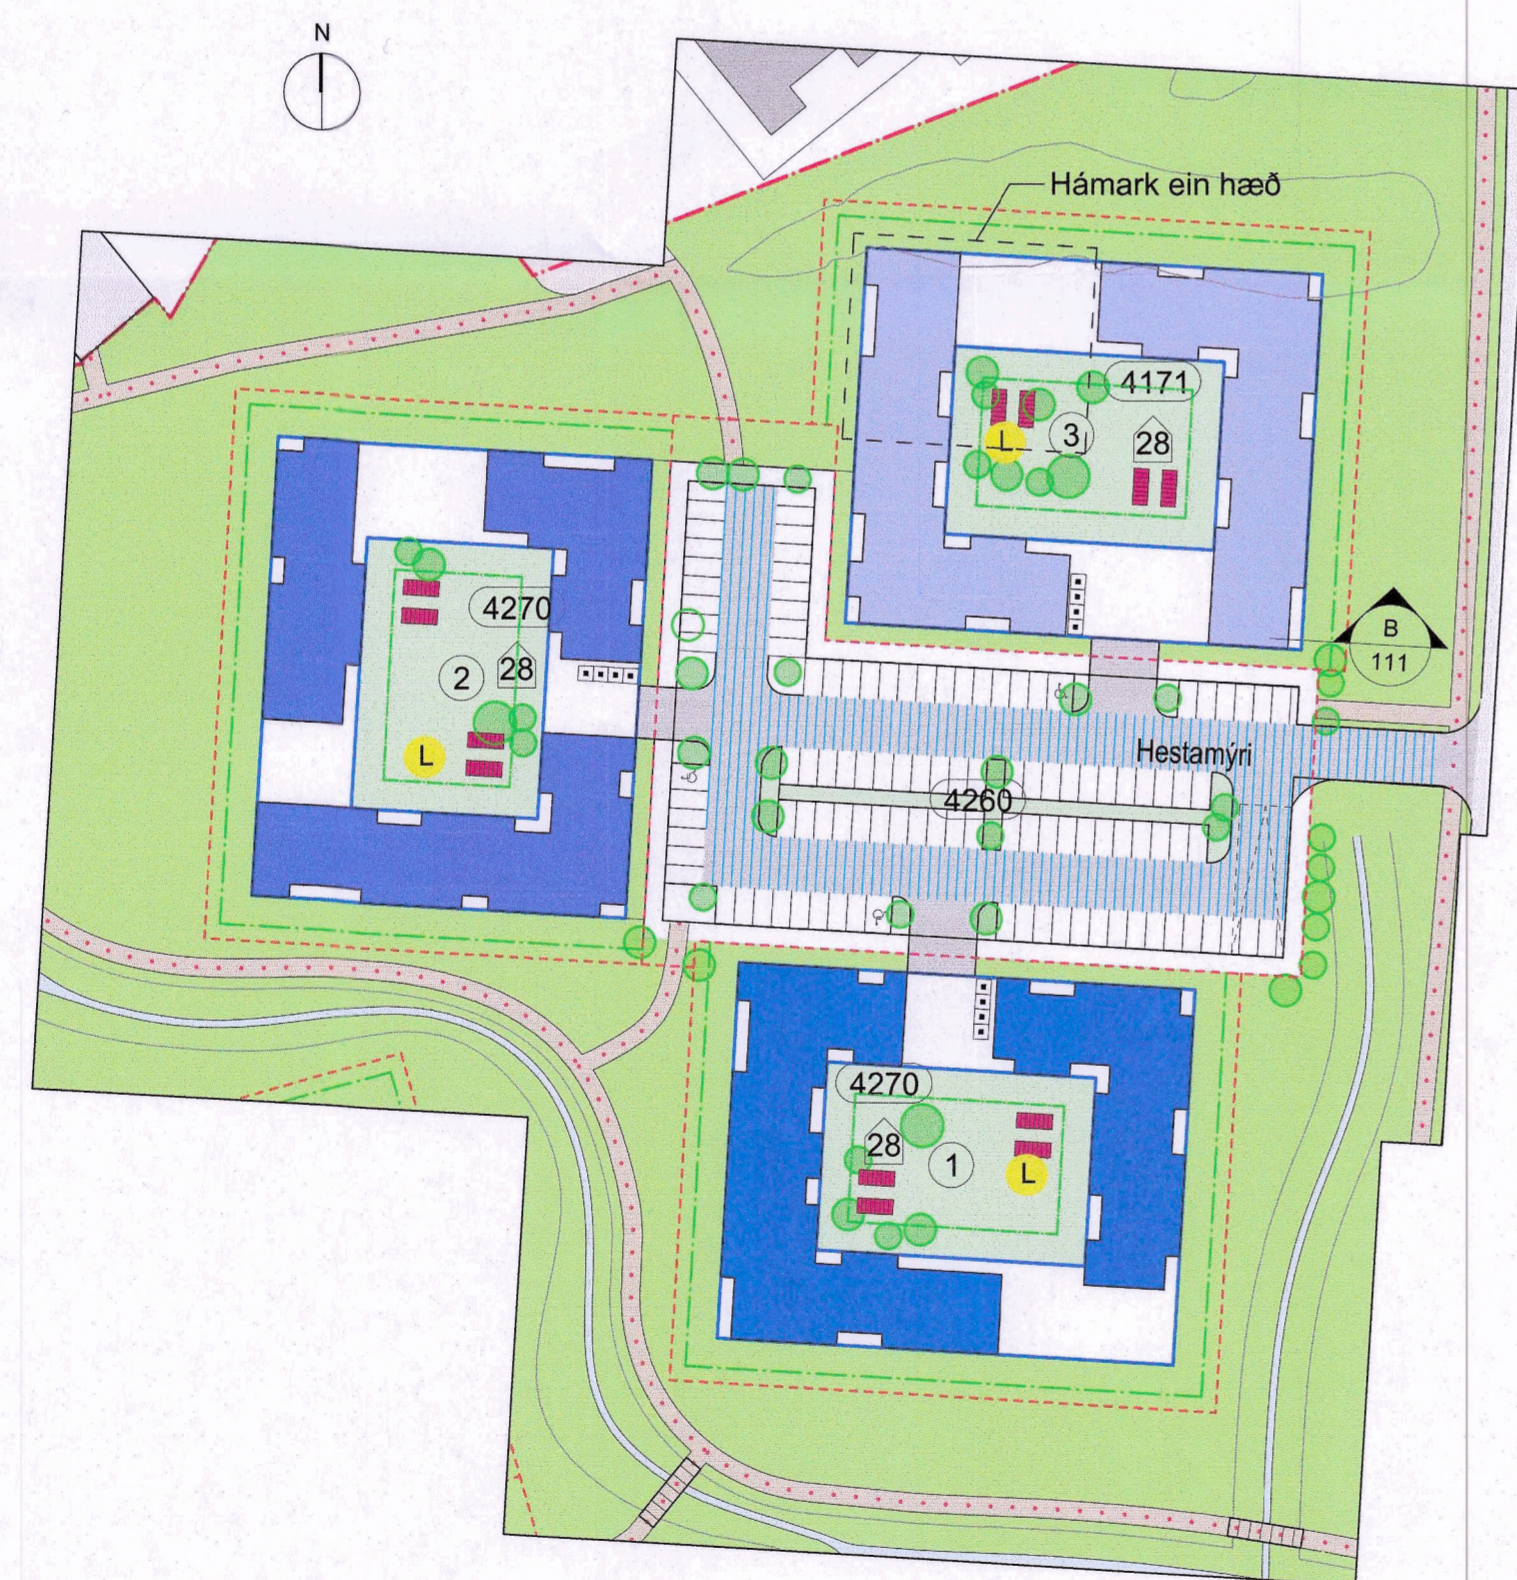

FYRIR


Hestamýri 1, 2 og 3

Gildandi deiliskipulag sem fellur úr gildi 1:1000

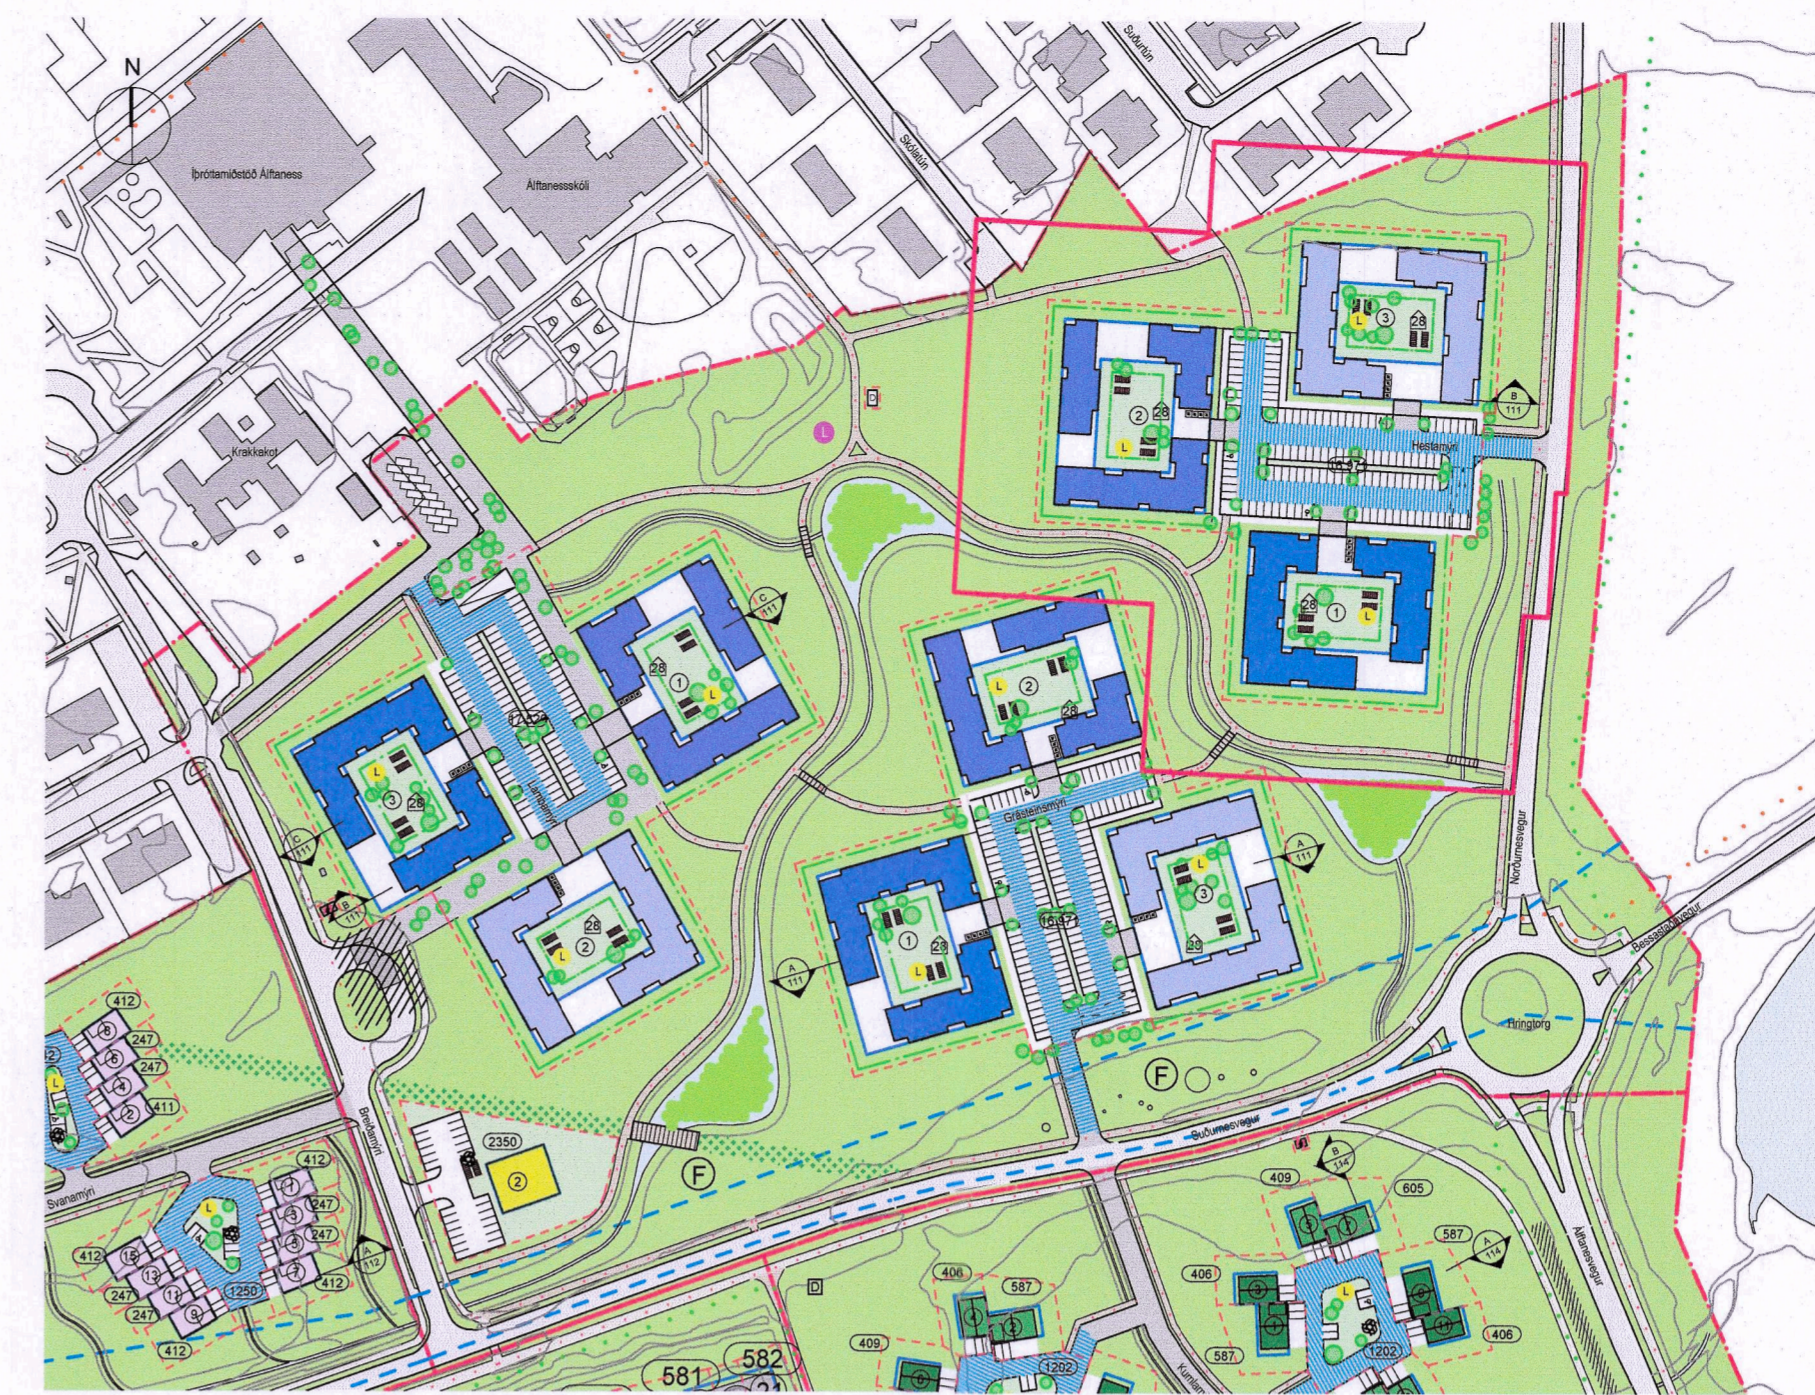

HESTAMÝRI

Yfirritmynd 1:2500

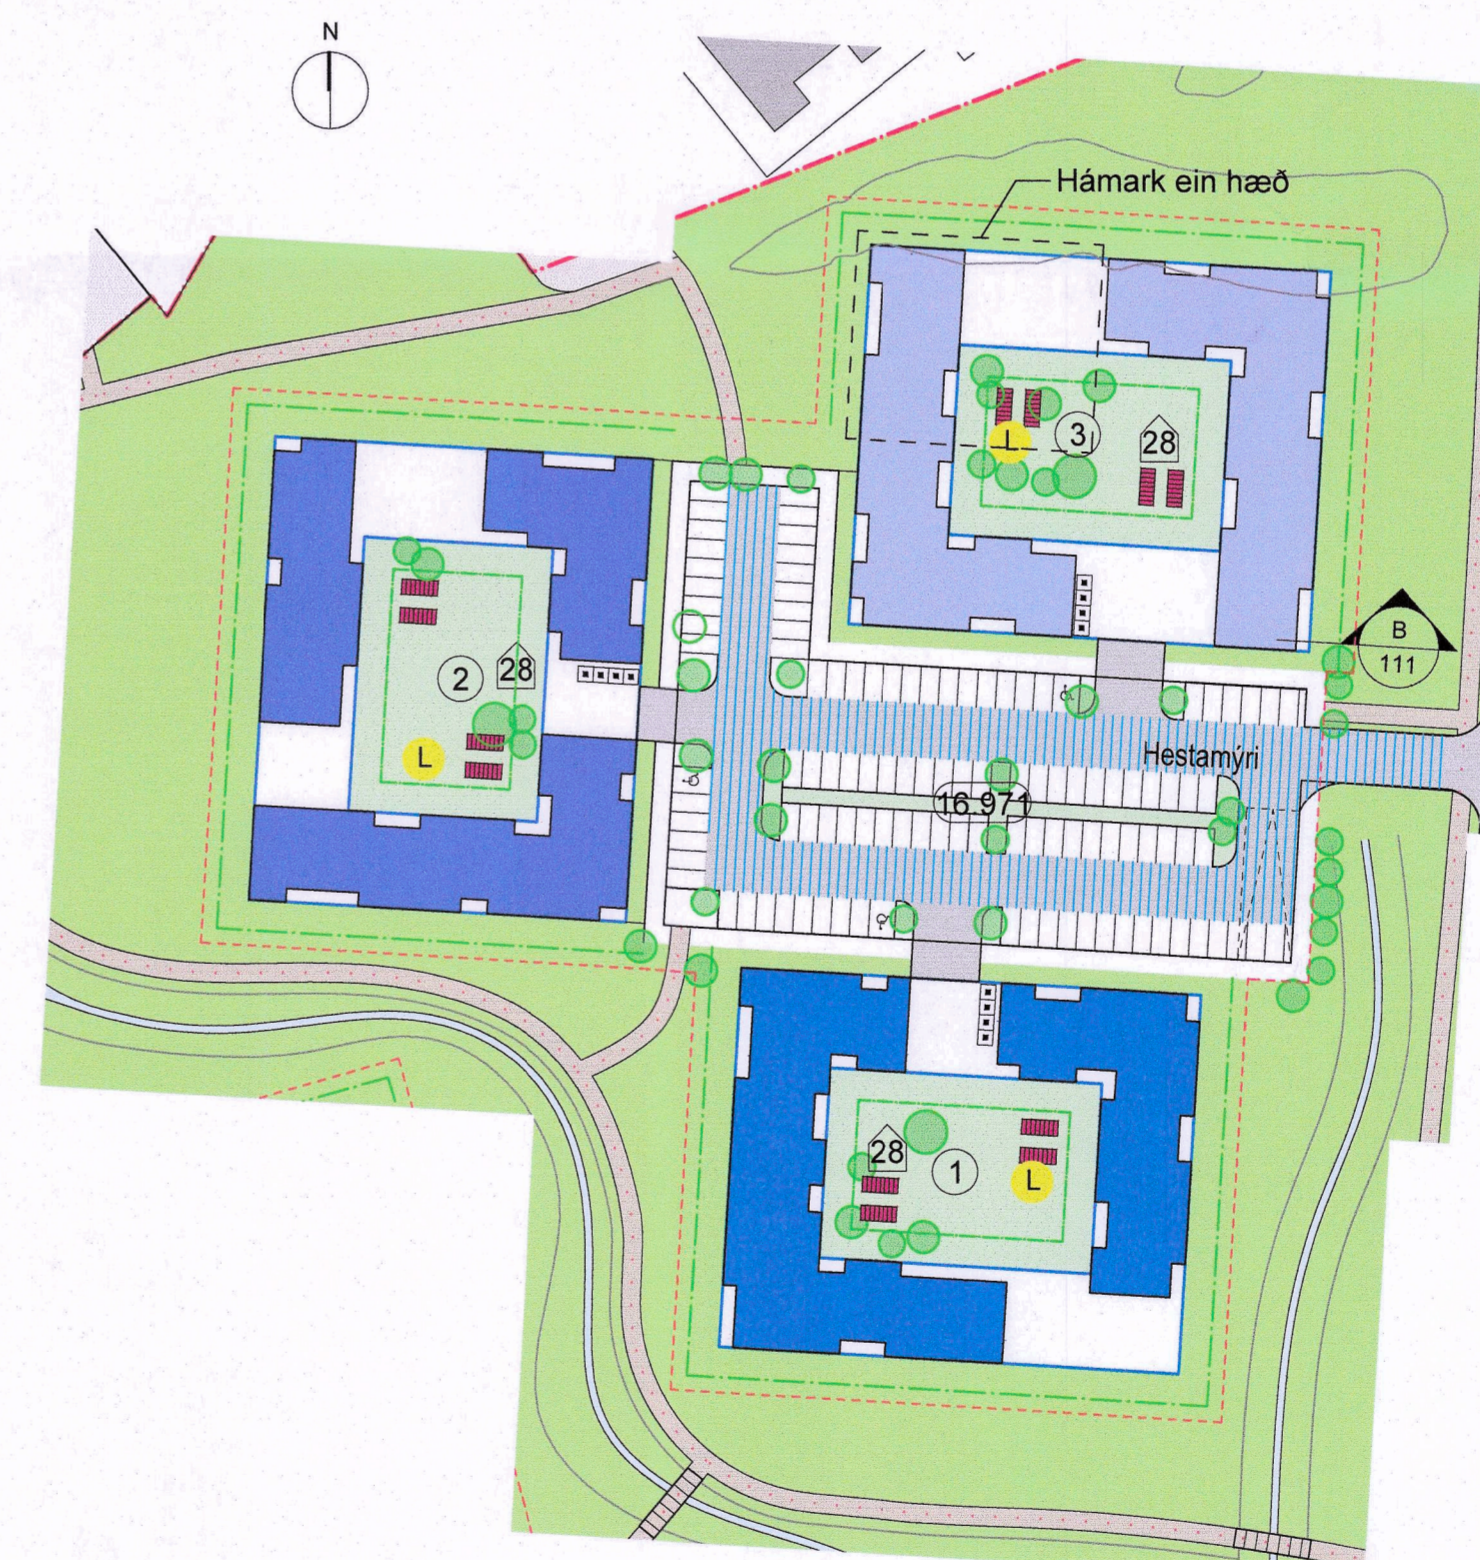


EFTIR

Hestamýri 1, 2 og 3


Breytt deiliskipulag 1:1000

SAMPYKKTIR:
Deiliskipulagsbreyting þessi sem hefur fengið meðferð sem óveruleg breyting skv. 2. mgr. 43. gr. og 2. mgr. 44. gr. skipulagslaga nr. 123/2010 var samþykkt á afgreiðslufundi skipulagsstjóra Garðabæjar þann 24. febrúar 2021 sbr. viðauka II við samþykkt um stjórn Garðabæjar nr. 20/2017.

f.h. Garðabæjar

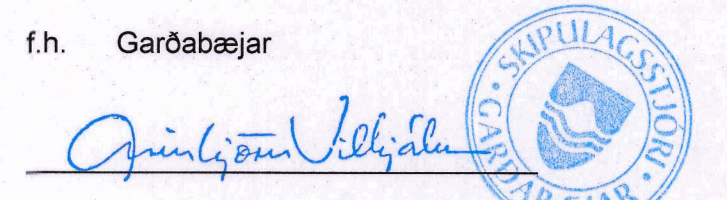

Deiliskipulagið tók gildi með birtingu auglýsingar nr. 1062/2021 í B-deild Stjórnartíðinda Hluti af deiliskipulagi þessu er deiliskipulagsgreinargerð dags. 04.04.2019 og Teikning 111 Sníð - Breiðamýri

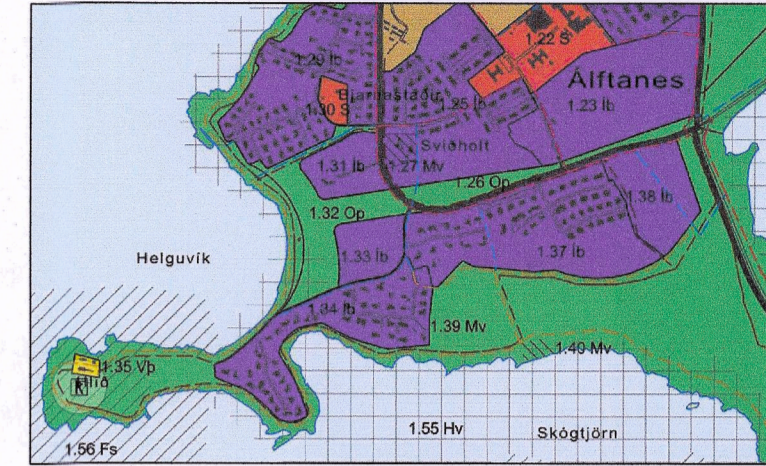

Áðalskipulag Garðabæjar 2016-2030

SKÝRINGAR:

- MÖRK DEILISKIPLAGS
- LÖBAMÖRK
- BYGGINGARREIÐUR
- BYGGINGARLÍNA
- SÉRNOTAREIÐUR
- LANDNYTINGARMÖRK
- GÖNGUSTÍGUR NÚVERANDI
- GÖNGUSTÍGUR NÝR
- GÖTUR NÚVERANDI
- GÖTUR NÝJAR
- GÖNGUBRÚ
- FORNMUNJAR
- DJÖPGAMUR
- ENDURVINNSLUGAMAR
- GRENDARGAMAR
- TRJÁGRÖÐUR, LEIÐBEINANDI
- REIÐSTÍGUR
- STOFNSTÍGUR
- TENGISTÍGUR
- ÚTIVISTARSTÍGUR
- HEILDAR STJÆRD LÖDA
- HÚSNÚMÉR
- FJÖLDI ÍBÚÐA
- SPENNULÖDVAR
- DÆLUSTÖÐ
- ALMENN LEIKSVÆÐI
- LEIKSVÆÐI INNAN LÖÐAR
- ABKOMUGÖTUR
- BÍLASTÆÐI
- HJÓLASTÆÐI
- BÍLASTÆÐI FATLABRA
- LÆKIR OG TJARNIR
- SVÆÐI SEM FÁ SÉRSTAKA MEDHÖNDLUN
- OFANVATNSRÁS
- ÞJÓNUSTA
- FJÖLBÝLI, A
- FJÖLBÝLI, B
- FJÖLBÝLI, C
- SÉRSKILMÁLAR
- VÍKJANDI STARFSEMI / BYGGING
- SVIÐHOLTSBRÚ

Deiliskipulag fyrir Álfanes, Miðsvæði og Suðurnes

BREIÐAMÝRI - SVÆÐI 1

Deiliskipulag - Breytingaruppráttur

ANDERSEN & SIGURDSSON ARKITEKTER
Gammel Kongevej 124, 1850 Frederiksberg C, Danmark
Sími: +45 2982 1565 www.a-s.dk netfang: hall@a-s.dk

Skrárheiti: Svæði 1 - Hestamýri

Verk nr.: 248

Mælikvæði: A1) 1:1000 - A3) 1:2000

Dags.: 24.02.2021

Tegund teikningar: Deiliskipulagsbreyting

Teiknað: ECA Hannað: ÞS

Rýnt: ÞS Samþ: ÞS

Teikn.: 108 Útgáfa:

Dags. Br.:

0 50 m

