


BREYTING Á DEILISKIPULAGI - BREIÐAMÝRI, SVÆÐI 1

Breyting á deiliskipulagi 24.02.2021

4 lóðir við Lambamýri, Lambamýri 1 (4270 m²), 2 (4270 m²), 3 (4067 m²) ásamt sameiginlegri lóð í miðju (4922 m²) sameinist í eina lóð sem verður 17.529 m².

Fyrir utan breytingar þessar gildir áfram greinargerð deiliskipulags sem óðlaðist gildi 23.12.2019.

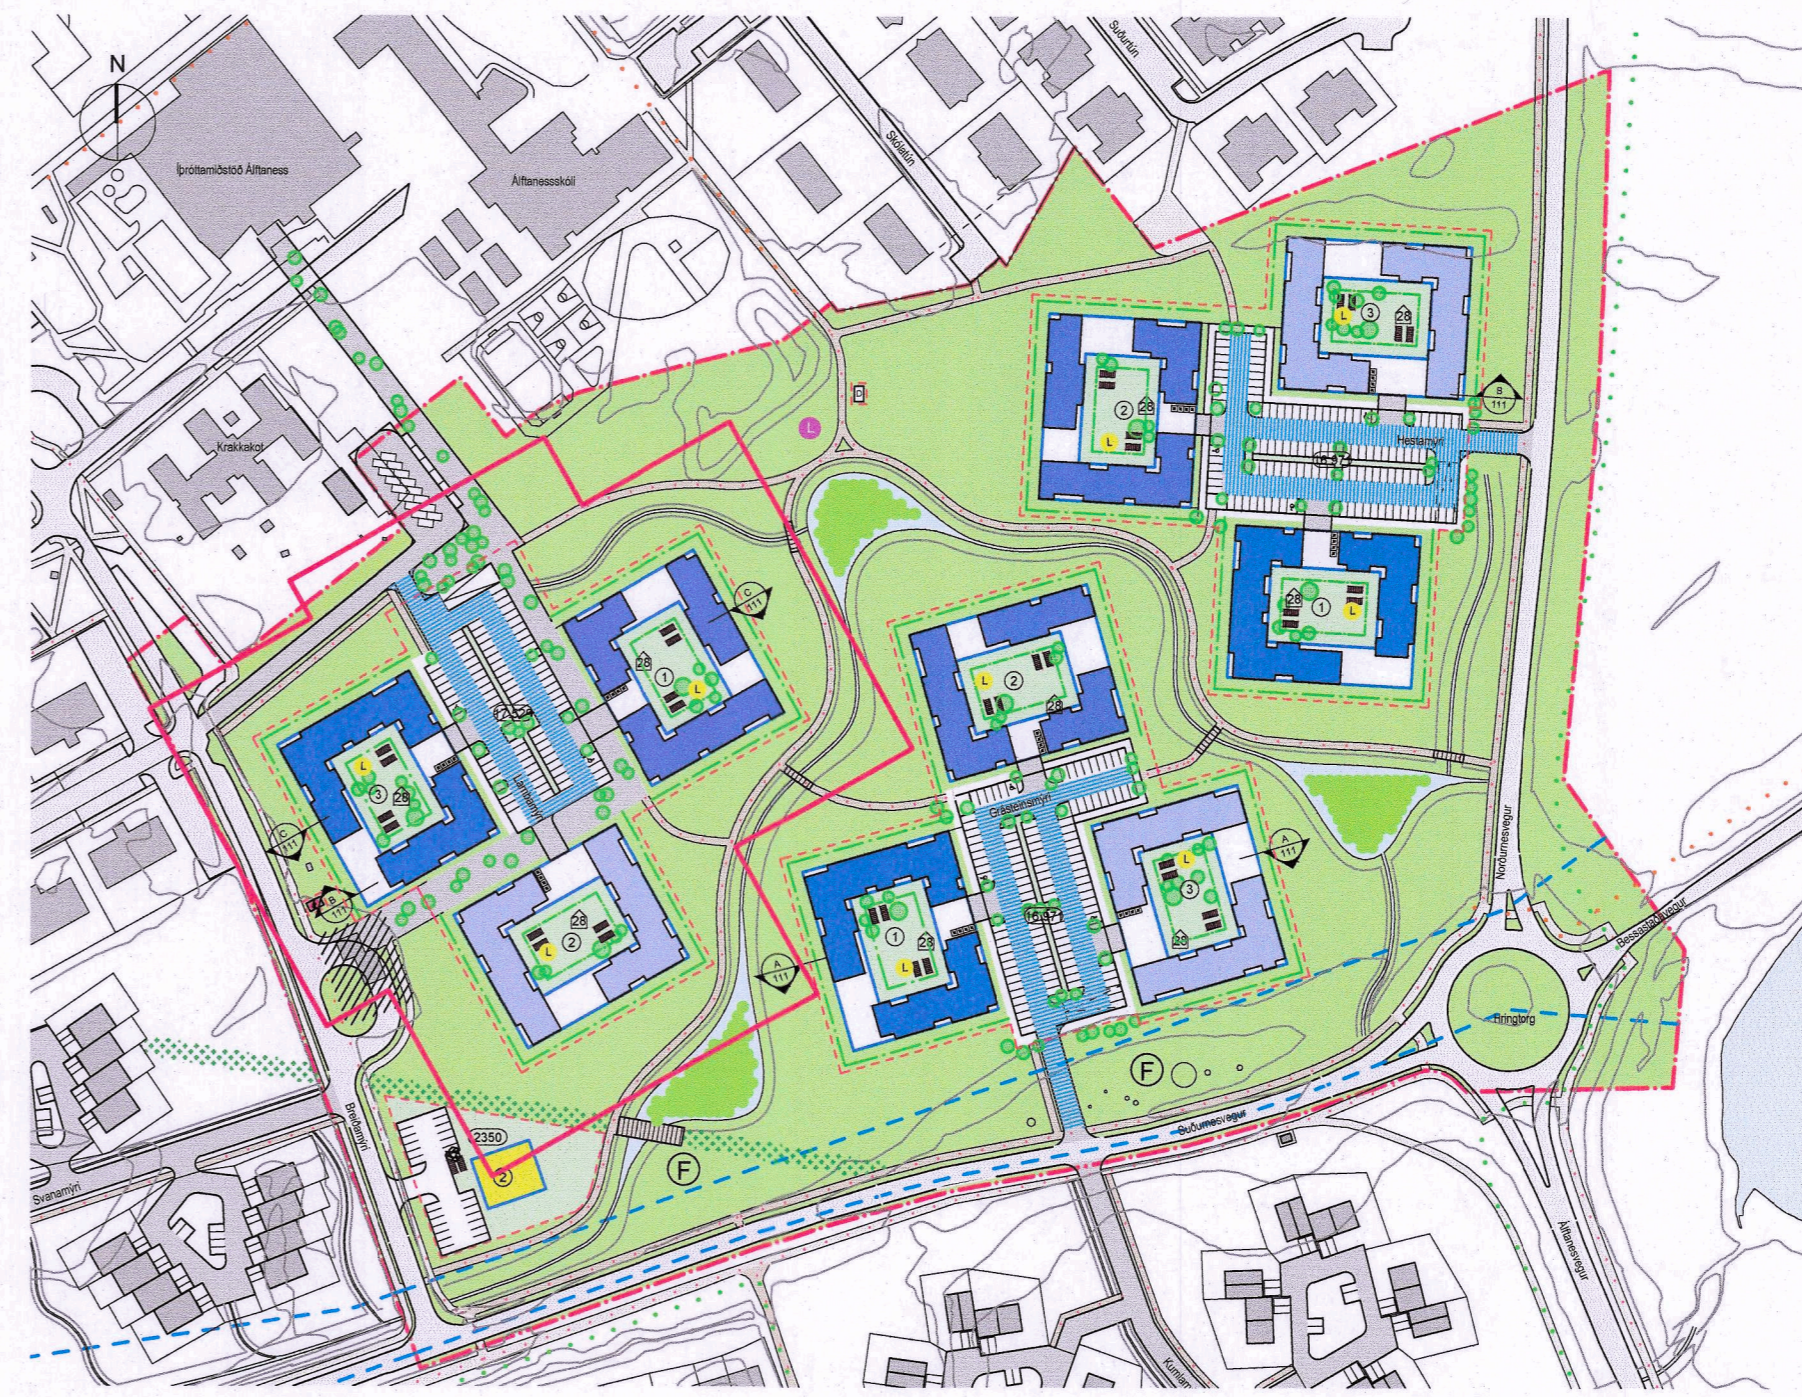

LAMBAMÝRI


Yfirritmynd 1:2500



FYRIR

Lambamýri 1, 2 og 3

Gildandi deiliskipulag sem fellur úr gildi 1:1000

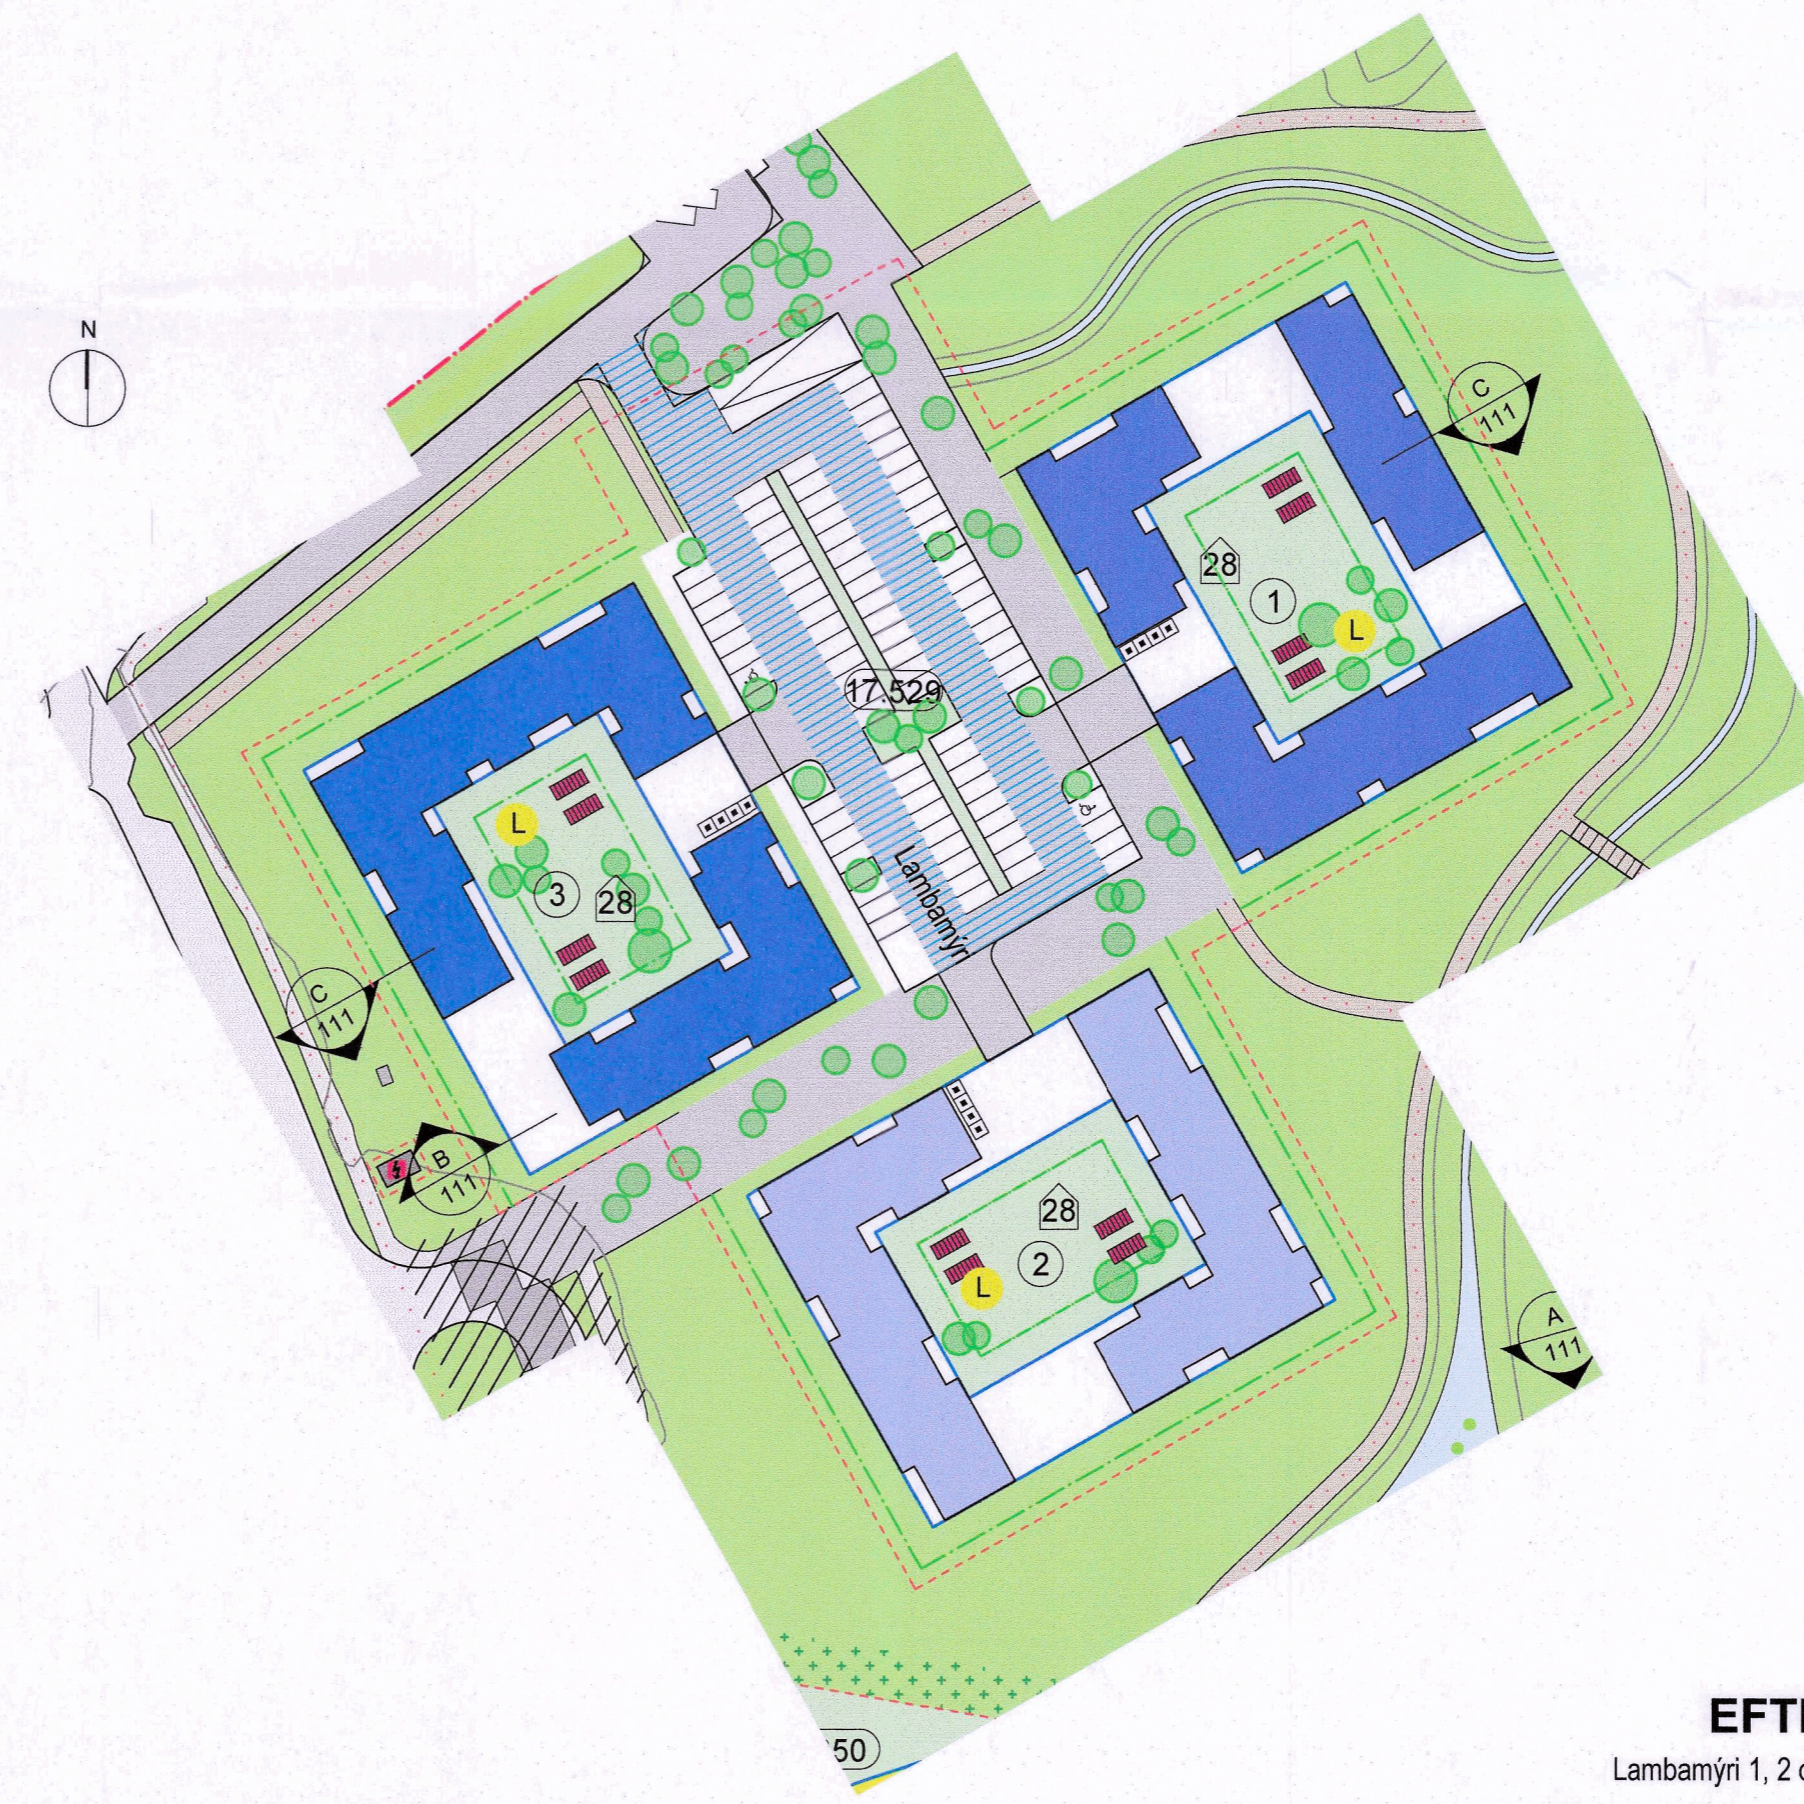


EFTIR

Lambamýri 1, 2 og 3


Breytt deiliskipulag 1:1000

SAMÞYKKTIR:
Deiliskipulagsbreyting þessi sem hefur fengið meðferð sem óveruleg breyting skv. 2. mgr. 43. gr. og 2. mgr. 44. gr. skipulagslaga nr. 123/2010 var samþykkt á afgreiðslufundi skipulagsstjóra Garðabæjar þann 24. febrúar 2021 sbr. viðauka II við samþykkt um stjórn Garðabæjar nr. 20/2017.

f.h. Garðabæjar

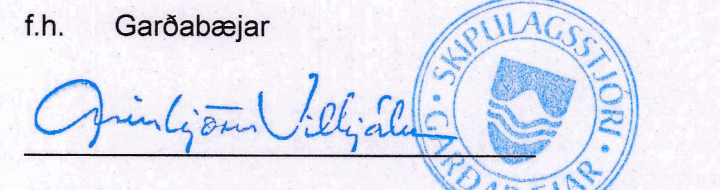

Deiliskipulagið tók gildi með birtingu auglýsingar nr. 1002/2021 í B-deild Stjórnartíðinda Hluti af deiliskipulagi þessu er deiliskipulagsgreinargerð dags. 04.04.2019 og Teikning 111 Snúð - Breiðamýri

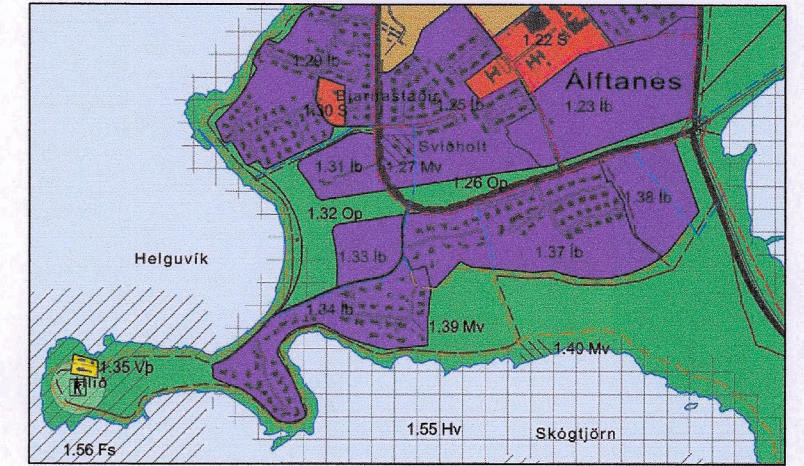

Aðalskipulag Garðabæjar 2016-2030

SKÝRINGAR:

	MÖRK DEILISKIPULAGS
	LÖÐAMÖRK
	BYGGINGARREITUR
	BYGGINGARLÍNA
	SÉRNOTAREITUR
	LANDNYTTINGARMÖRK
	GÖNGUSTÍGUR NÚVERANDI
	GÖNGUSTÍGUR NÝR
	GÖTUR NÚVERANDI
	GÖTUR NÝJAR
	GÖNGLUBRÚ
	FORNMINJAR
	DJÖPGAMUR
	ENDURVINNSLUGÁMAR
	GRENNDARGÁMAR
	TRJÁGRÓÐUR, LEIÐBEINANDI
	REIÐSTÍGUR
	STOFNSTÍGUR
	TENGISTÍGUR
	ÚTIVISTARSTÍGUR
	HEILDAR STJÆRD LÖDA
	HÚSNÚMER
	FJÖLDI LÖBDA
	SPENNUSTÖÐVAR
	DELUSTÖÐ
	ALMENN LEIKSVÆÐI
	LEIKSVÆÐI INNAN LÖÐAR
	ABKOMUGÖTUR
	BÍLASTÆÐI
	HJÓLASTÆÐI
	BÍLASTÆÐI FATLABRA
	LÆKIR OG TJARNIR
	SVÆÐI SEM FÁ SÉRSTAKA MEÐHÖNDLUN
	OFANVATNSRÁS
	ÞJÓNUSTA
	FJÖLBÝLI, A
	FJÖLBÝLI, B
	FJÖLBÝLI, C
	SÉRSKILMÁLAR
	VÍKJANDI STARFSEMI / BYGGING
	SVIÐHOLTSBRÚ

Deiliskipulag fyrir Álfanes, Miðsvæði og Suðurnes

BREIÐAMÝRI - SVÆÐI 1

Deiliskipulag - Breytingaruppráttur

ANDERSEN & SIGURDSSON ARKITEKTER
Gammel Kongevej 124 1850 Frederiksberg C Danmark
Sími: +45 2962 1555 www.a-s.dk netfang: hall@a-s.dk

Skrárheiti: Svæði 1 - Lambamýri

Verk nr.: 248

Mælikvarði: A1) 1:1000 - A3) 1:2000

Dags.: 24.02.2021

Tegund teikningar: Deiliskipulagsbreyting

Teiknað: ECA Hannað: ÞS

Rýnt: ÞS Samþ: ÞS

Teikn.: 106 Útgáfa:

Dags. Br.:



0 50 m