


Gildandi aðalskipulag 2008-2028, staðfest 22. desember 2010

mkv. 1:50.000 í A1

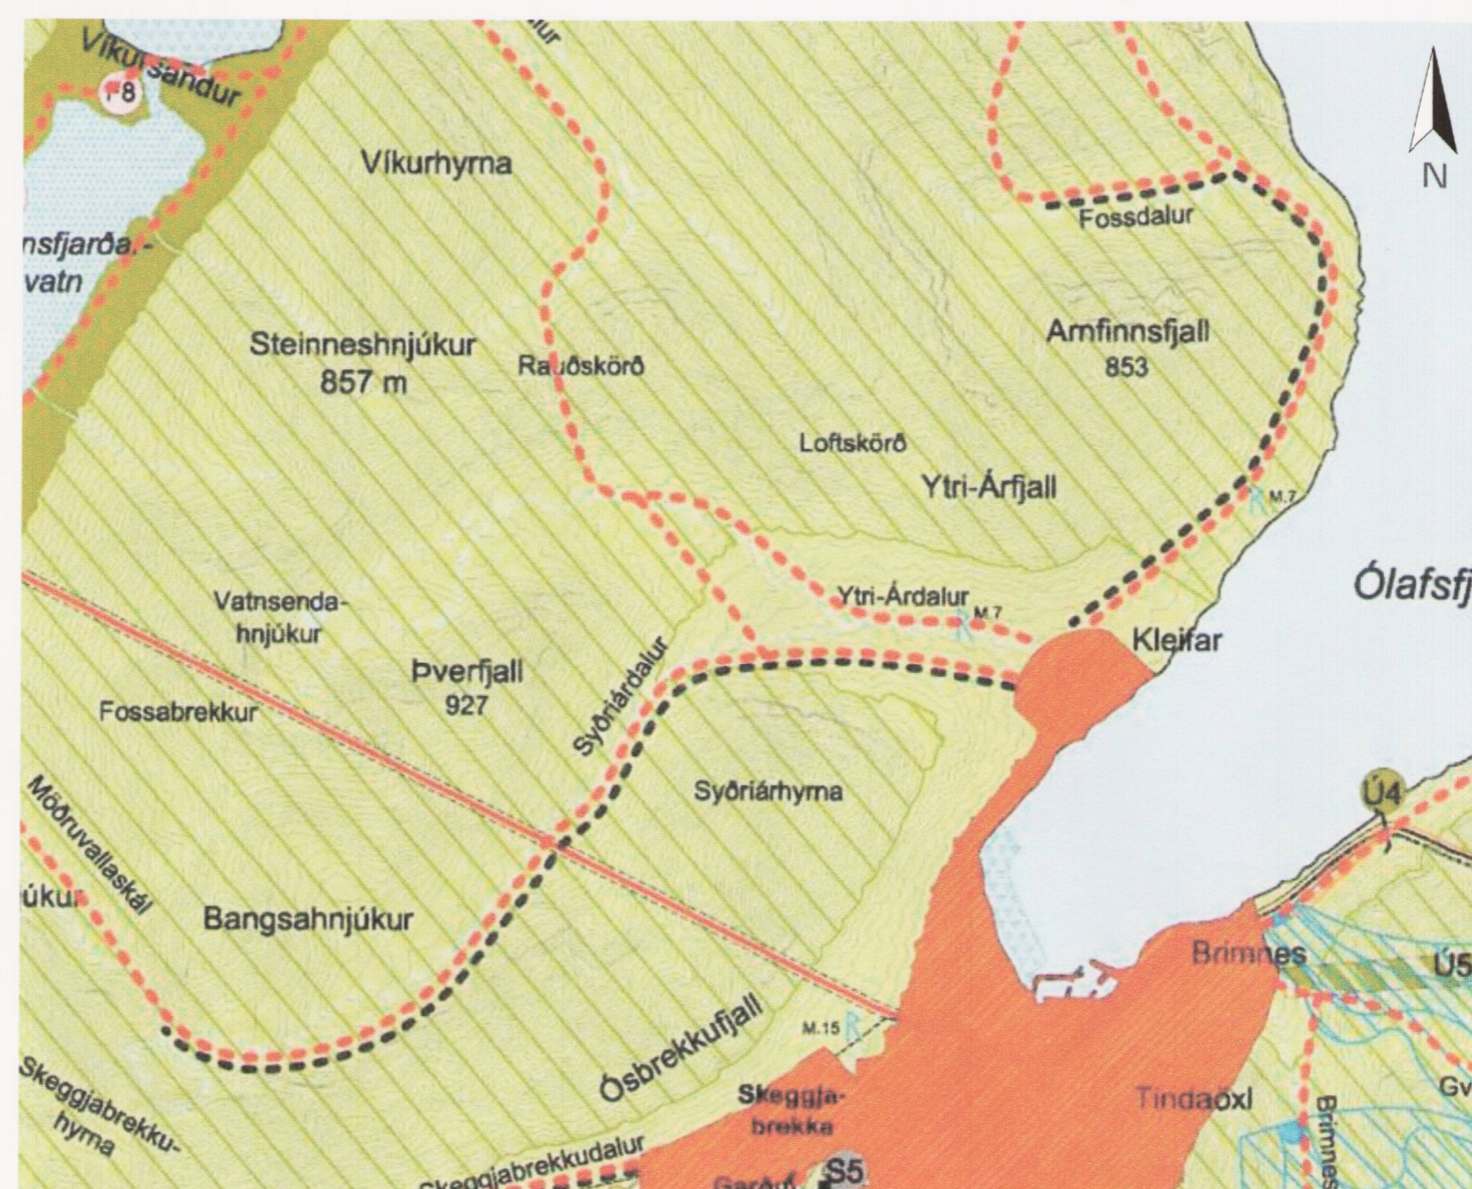


Tillaga að breytingu á aðalskipulagi, dags. 12. október 2011

mkv. 1:50.000 í A1

SAMÞYKKT OG STAÐFESTING

Aðalskipulagsbreyting þessi sem samþykkt var í bæjarstjórn Fjallabyggðar þann 11.01 2012 hefur hlotið málsmeðferð skv. 2. m.gr. 36. gr. skipulagslaga nr. 123/2010.



Aðalskipulagsbreyting þessi var afgreidd af Skipulagsstofnun til staðfestingar þann 16. FEB. 2012



Bæjarstjórn tekur að sér að bæta það tjón sem einstaka aðilar kunna að verða fyrir við breytinguna.

SKÝRINGAR

	SVEITARFÉLAGSMÖRK		SKÍDASVÆÐI - SKARÐSDALUR
	ÞÉTTBÝLI, AFMÖRKUN		SKOTÆFINGASVÆÐI
	SVÆÐI FYRIR ÞJÓNUSTUSTOFNANIR		HÉDINSFJÖRÐUR
	SVÆÐI FYRIR FRÍSTUNDAFYGGÐ SKÁLAR / GANGAMANNKOFAR / VEIÐIHÚS		SKOTÆFINGASVÆÐI
	OPIN SVÆÐI TIL SÉRSTAKRA NOTA		KLÁFLYFTA
	EFNISTÖKUSVÆÐI / EFNISLOSUN		KVÍABEKKJARKIRKJA
	IDNADARSVÆÐI		FÉLAGSHEIMILI HRINGVER
	VARNARGARÐAR		HITAVEITUHOLUR
	LANDBÚNAÐARSVÆÐI		SPENNISTÖÐ
	ÓBYGGÐ SVÆÐI		GARÐSÁRVIRKJUN - 180 kW
	VÖTN, ÁR OG SJÖR		KERAHNJÚKAVIRKJUN - 740 kW
	NÁTTÚRUVERNÐARSVÆÐI SVÆÐI Á NÁTTÚRUMJASKRÁ		MALAR- OG GRJÓTNÁMA 80.000 m ³ -
	SVÆÐI UNDIR NÁTTÚRUVÁ		EFNISLOSUNARSVÆÐI - 200.000 m ³
	STRANDSVÆÐI SEM UPPFYLLIR UMVEYRFISMÖRK FYRIR ÚTVIÐARSVÆÐI. SBR. FYLGISKJAL 2 MEÐ REGLUGERÐ NR. 798/1999 UM FRÁVEITUR OG SKÓLP.		GRJÓTNÁMA
	YFIRBORÐSVATN Í FLOKKI I SKV. REGLUGERÐ NR. 78/1999 GR. 11		MALARNÁMA
	VATNSVERNÐARSVÆÐI - FJARSVÆÐI		REYKIR
	VATNSVERNÐARSVÆÐI - GRANNSVÆÐI		ÞVERÁ
	VATNSVERNÐARSVÆÐI - BRUNNSVÆÐI		VATNSENDI
	STOFNVEGIR		HÖLKOT
	TENGIVEGIR		AUDNIR
	AÐRIR VEGIR TIL SKÝRINGAR		HVANNDALIR
	REIÐLEIÐIR/REIÐSTÍGAR		VÍK
	GÖNGULEIÐIR/ÚTIVISTARSTÍGAR		SANDVELLIR
	JARÐGÖNG		VÍK
	RAFVEITA - LOFTLINA		REYÐARÁ
	RAFVEITA - JARÐLINA		SIGLUNES
	LJÓSLÉIÐARI		við Hólsdal
	STÍFLUR		við Hólsdal
	FORNMINJAR		SAURBÆJARÁS
			SJÓVARNARGARÐUR
			BÆIR
		ADRAR SKÝRINGAR, EKKI TIL STAÐFESTINGAR	
			SAUDANESVITI
			SIGLUNESVITI
			SELVÍKURVITI
		MIKILVÆGAR FORNMINJAR	
			TUNSTÆÐI Í SKARDDAL OG SKARDDALSKOT
			HÉDINSFJÖRÐUR
			SIGLUNES
			RÁEYRI
			EVANGERS-VERKSMIDJA
			HVANNDALIR
			LEYNINGSSSEL og HLIÐ

dags. 12. október 2011