





Deiliskipulag, mkv. 1:4000

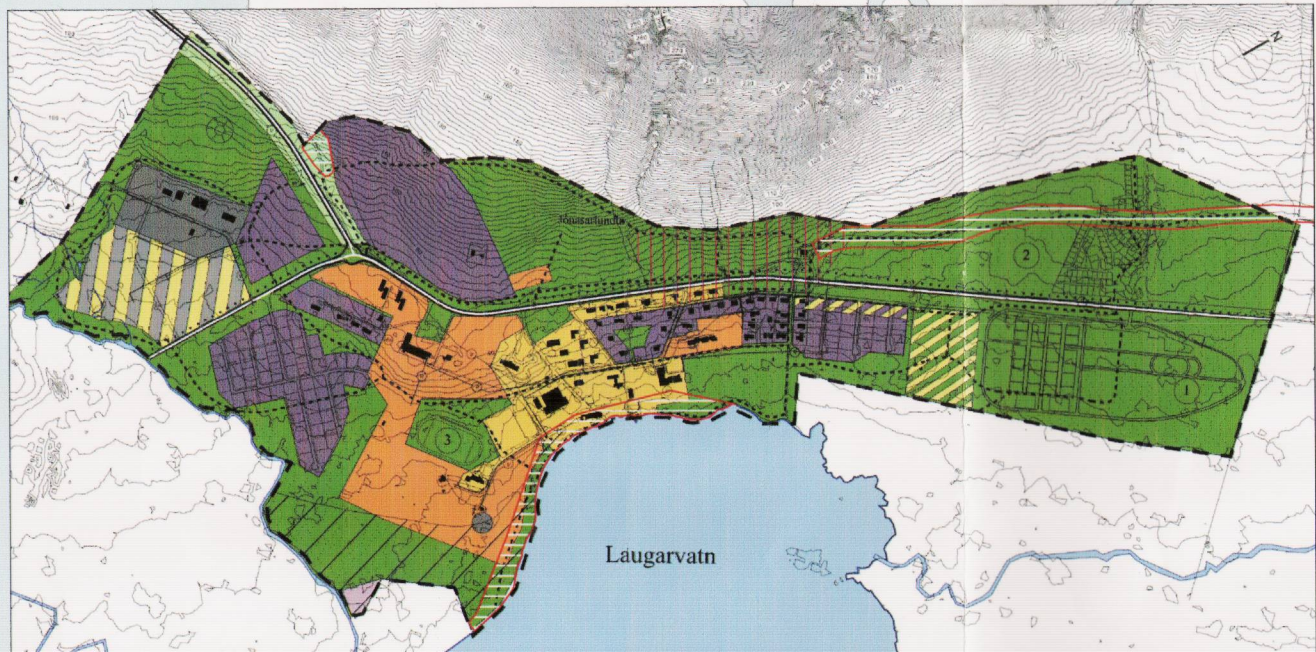


Tillaga að breytingu á aðalskipulagi Laugardalshepps 2000-2012.

Þéttbýlisuppráttur

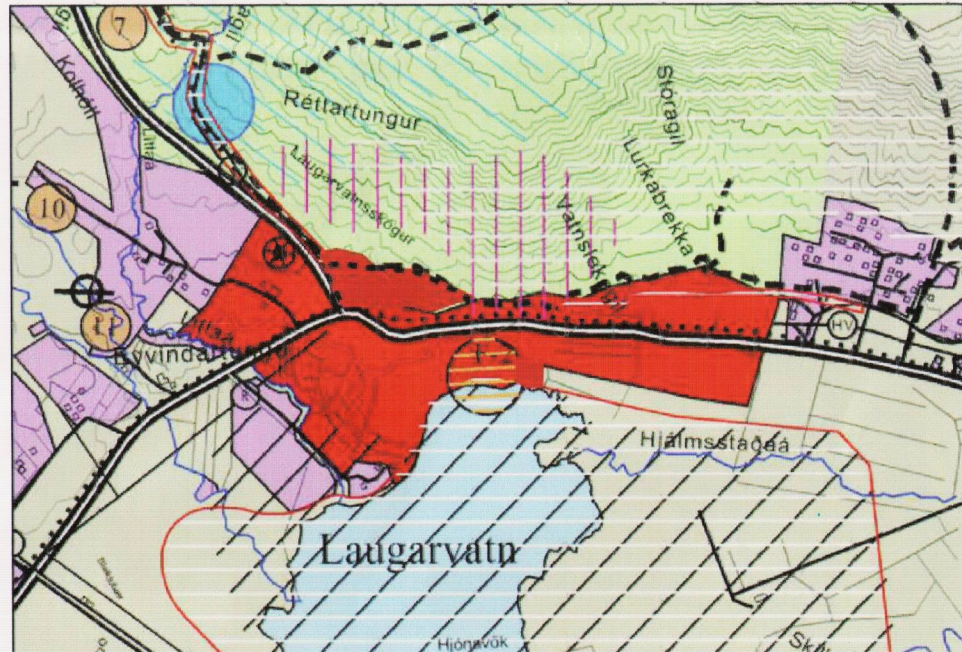

Sveitarfélagsuppráttur

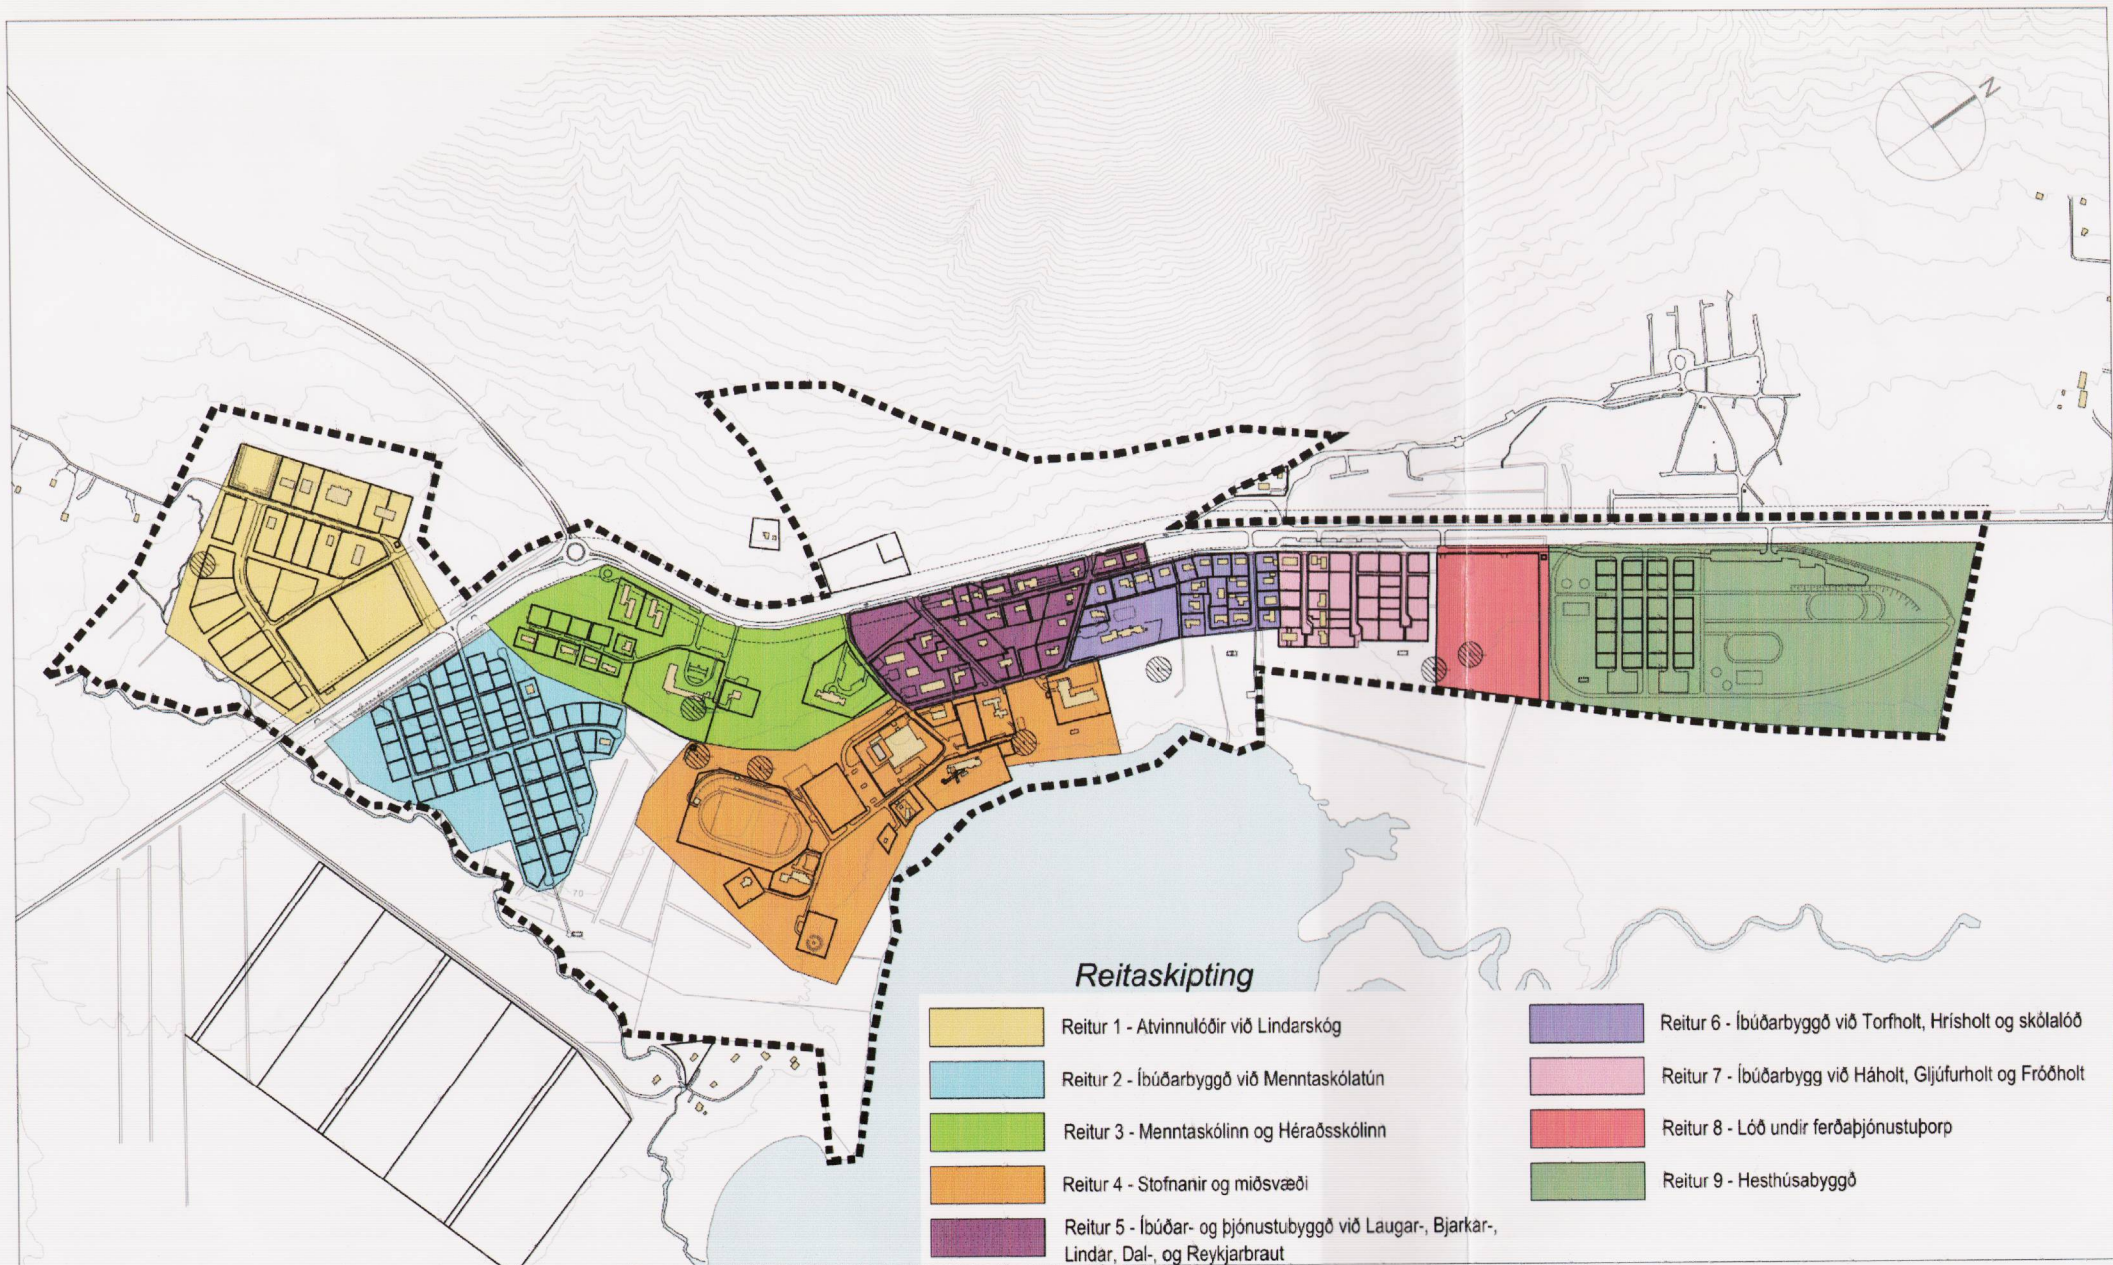

Loftmynd, ekki í kvarða

Takn	Skýringar	2h	Hæðir húsa
—	Mörk skipulagssvæðis	r	Ris
■	Núv. hús	kj	Kjallari, neðri hæð í stölluðu húsi
■	Vikjandi hús	Z	Spennistöð
■	Græn svæði - grenndarsvæði	M	Miðunartankur
■	Hverfisvernd	■	Umferðargata
■	Menningarminjar og áhrifasvæði	■	Gangbraut yfir umferðargötu
■	Hættusvæði - náttúruvá	■	Undirgöng
■	Lóðamörk	■	Aðal göngu/hjólaleið
■	Stærð lóðar í fermetrum	■	Gönguleið
■	Byggingarreitir, hámark	■	Útivistarstigur
■	Byggingarreitir tengibyggingar	■	Reiðstigur
■	Húsnúmer	■	Jarðvegsmön
■	Bilastæði innan lóðar, lega leiðbeinandi	■	Kvöð um trjágróður
■	Mænistejna		

Uppráttur þessi er unnin á upprétta loftmynd frá Loftmyndum ehf í ISN 93. Lóðamörk ofl. er úr grunni sveitarfélagsins, sem Verkfæðisstofa Suðurlands hefur unnið.

Breyt. 12. nóv. 2012
- Áningastaður ofan við tjaldmiðstöð fluttur vestar.

Breyt. 19. okt. 2012
- Breyting á innkeyrslu og bilastæðum við Dalbraut 4 og 6
- Akfærum stig breytt í stig við grafreit, skv. tímælum Vegagerðarinnar.
- Áningastaður Skógræktarinnar settur inn vestan við stig að tjaldsvæði
- Bilastæði við Torfholt lagfærð

Breyt. 21. ágúst 2012
- Umfjallun um aðalskipulag og málsmeðferð ofl.

Deiliskipulag þetta var samþykkt af skipulagsnefnd Uppsveita Ánessýslu og Flóahrepps þann 24. maí 2012

Deiliskipulag þetta var auglýst frá 23. ágúst til 5. okt. 2012

Deiliskipulag þetta, sem fengið hefur meðferð samkv. gr. 41 í skipulagslögum nr. 123/2010 var samþykkt í sveitarstjórn Bláskógabyggðar þann 8. nóv. 2012

Auglýsing um gildistöku deiliskipulagsins var birt í B-deld Stjórnartíðinda þann _____

HEITI VERKS:
BLÁSKÓGABYGGÐ
LAUGARVATN

HEITI TEKNINGAR:
DEILISKIPULAG ÞÉTTBÝLIS
Heildarsvæði

VERKNR.	MAK.	TEKNING NR.
211-004	1:4000 í A1	1af 3
TEKNAÐ AF:	HANNAÐ AF:	DAGS. TEKNI:
sg	oh/sg	21. maí 2012
YFIRL. / UNDSKRIFT:	TEKNI. Breytt:	
	12. nóv. 2012	