



HLUTI GILDANDI DEILISKIPULAGS TEIGAHVERFIS, KIRKJUTEIGUR 24, LAUGARNESSKÓLI
SAMÞYKKT Í BORGARRÁÐI 2. JÚLI 2002 - MKV. 1=1000

GREINARGERÐ:

Deiliskipulagsbreyting þessi tekur til löðar Laugarnesskóla að Kirkjuteig 24 og Leikskólaðar Hof að Gullteig 19.

MARKMIÐ:

Aðgengi og umferð: Að tryggja góða aðkomu að skólanum bæði fyrir fótgangandi og akandi umferð.
Öryggi: Að haga skipulagi þannig að gönguleiðir barna að skólanum verði öruggar.
Bilastæði: Að tryggja starfsmönnum nág bilastæði á löðinni.
Aðlögun: Að tryggja að nýbyggingin falli vel að eldri byggingunni.

NÜVERANDI SKILMÁLAR KIRKJUTEIGS 24, LAUGARNESSKÓLA SAMKVÆMT SAMÞYKKTU DEILISKIPULAGI Í BORGARRÁÐI 2. JÚLI 2002


Núverandi stærðir/nýting skv. FMR í sept. 2001.
Stærð löða=27.611,0 fm.
Fermetrar á löð=4.030,7 fm
Nýtingarhlutfall=0,14(0,1)
Á löðinni er gert ráð fyrir að vernda aðal skólabygginingu (sjá verndun 20. alda bygginga, kafli 3.3.2) en aðrar byggingar á löðinni má fjarlægja/rífa.
Á löðinni er einnig gert ráð fyrir byggingarreit (A) og byggingarreit (B).
Byggingarreit (A) gerir ráð fyrir tveggja hæða skólabyggingu, með kjallara og lágu risi.
Stærð reitsins (sjá skipulagsupprárt).

Núverandi samsíða bygging er með veghæð um 9,3 m. Gert er ráð fyrir að nýbyggingin verði ekki hærra en núverandi bygging. Bilið á milli núverandi byggings og byggingarreits er 3m, þar má gera ráð fyrir tengibyggingu úr gleiri.

Innan byggingarreits(B) er gert ráð fyrir einnar hæða bráðabirgðakennslustofum með kjallara. Stærð reitsins (sjá skipulagsupprárt).

Á löðinni er gert ráð fyrir fjölgun bilastæða. Miðað er við eitt bilastæði á hverja 35 fm. fyrir nýbyggingu. Gera má ráð fyrir að bilastæðin við Kirkjuteig verði stækkuð, einnig er gert ráð fyrir að fjölgu bilastæðum við Gullteig.

TILLAGA AÐ BREYTINGU Á DEILISKIPULAGI Á HLUTA TEIGAHVERFIS KIRKJUTEIGUR 24, LAUGARNESSKÓLI - MKV. 1=1000

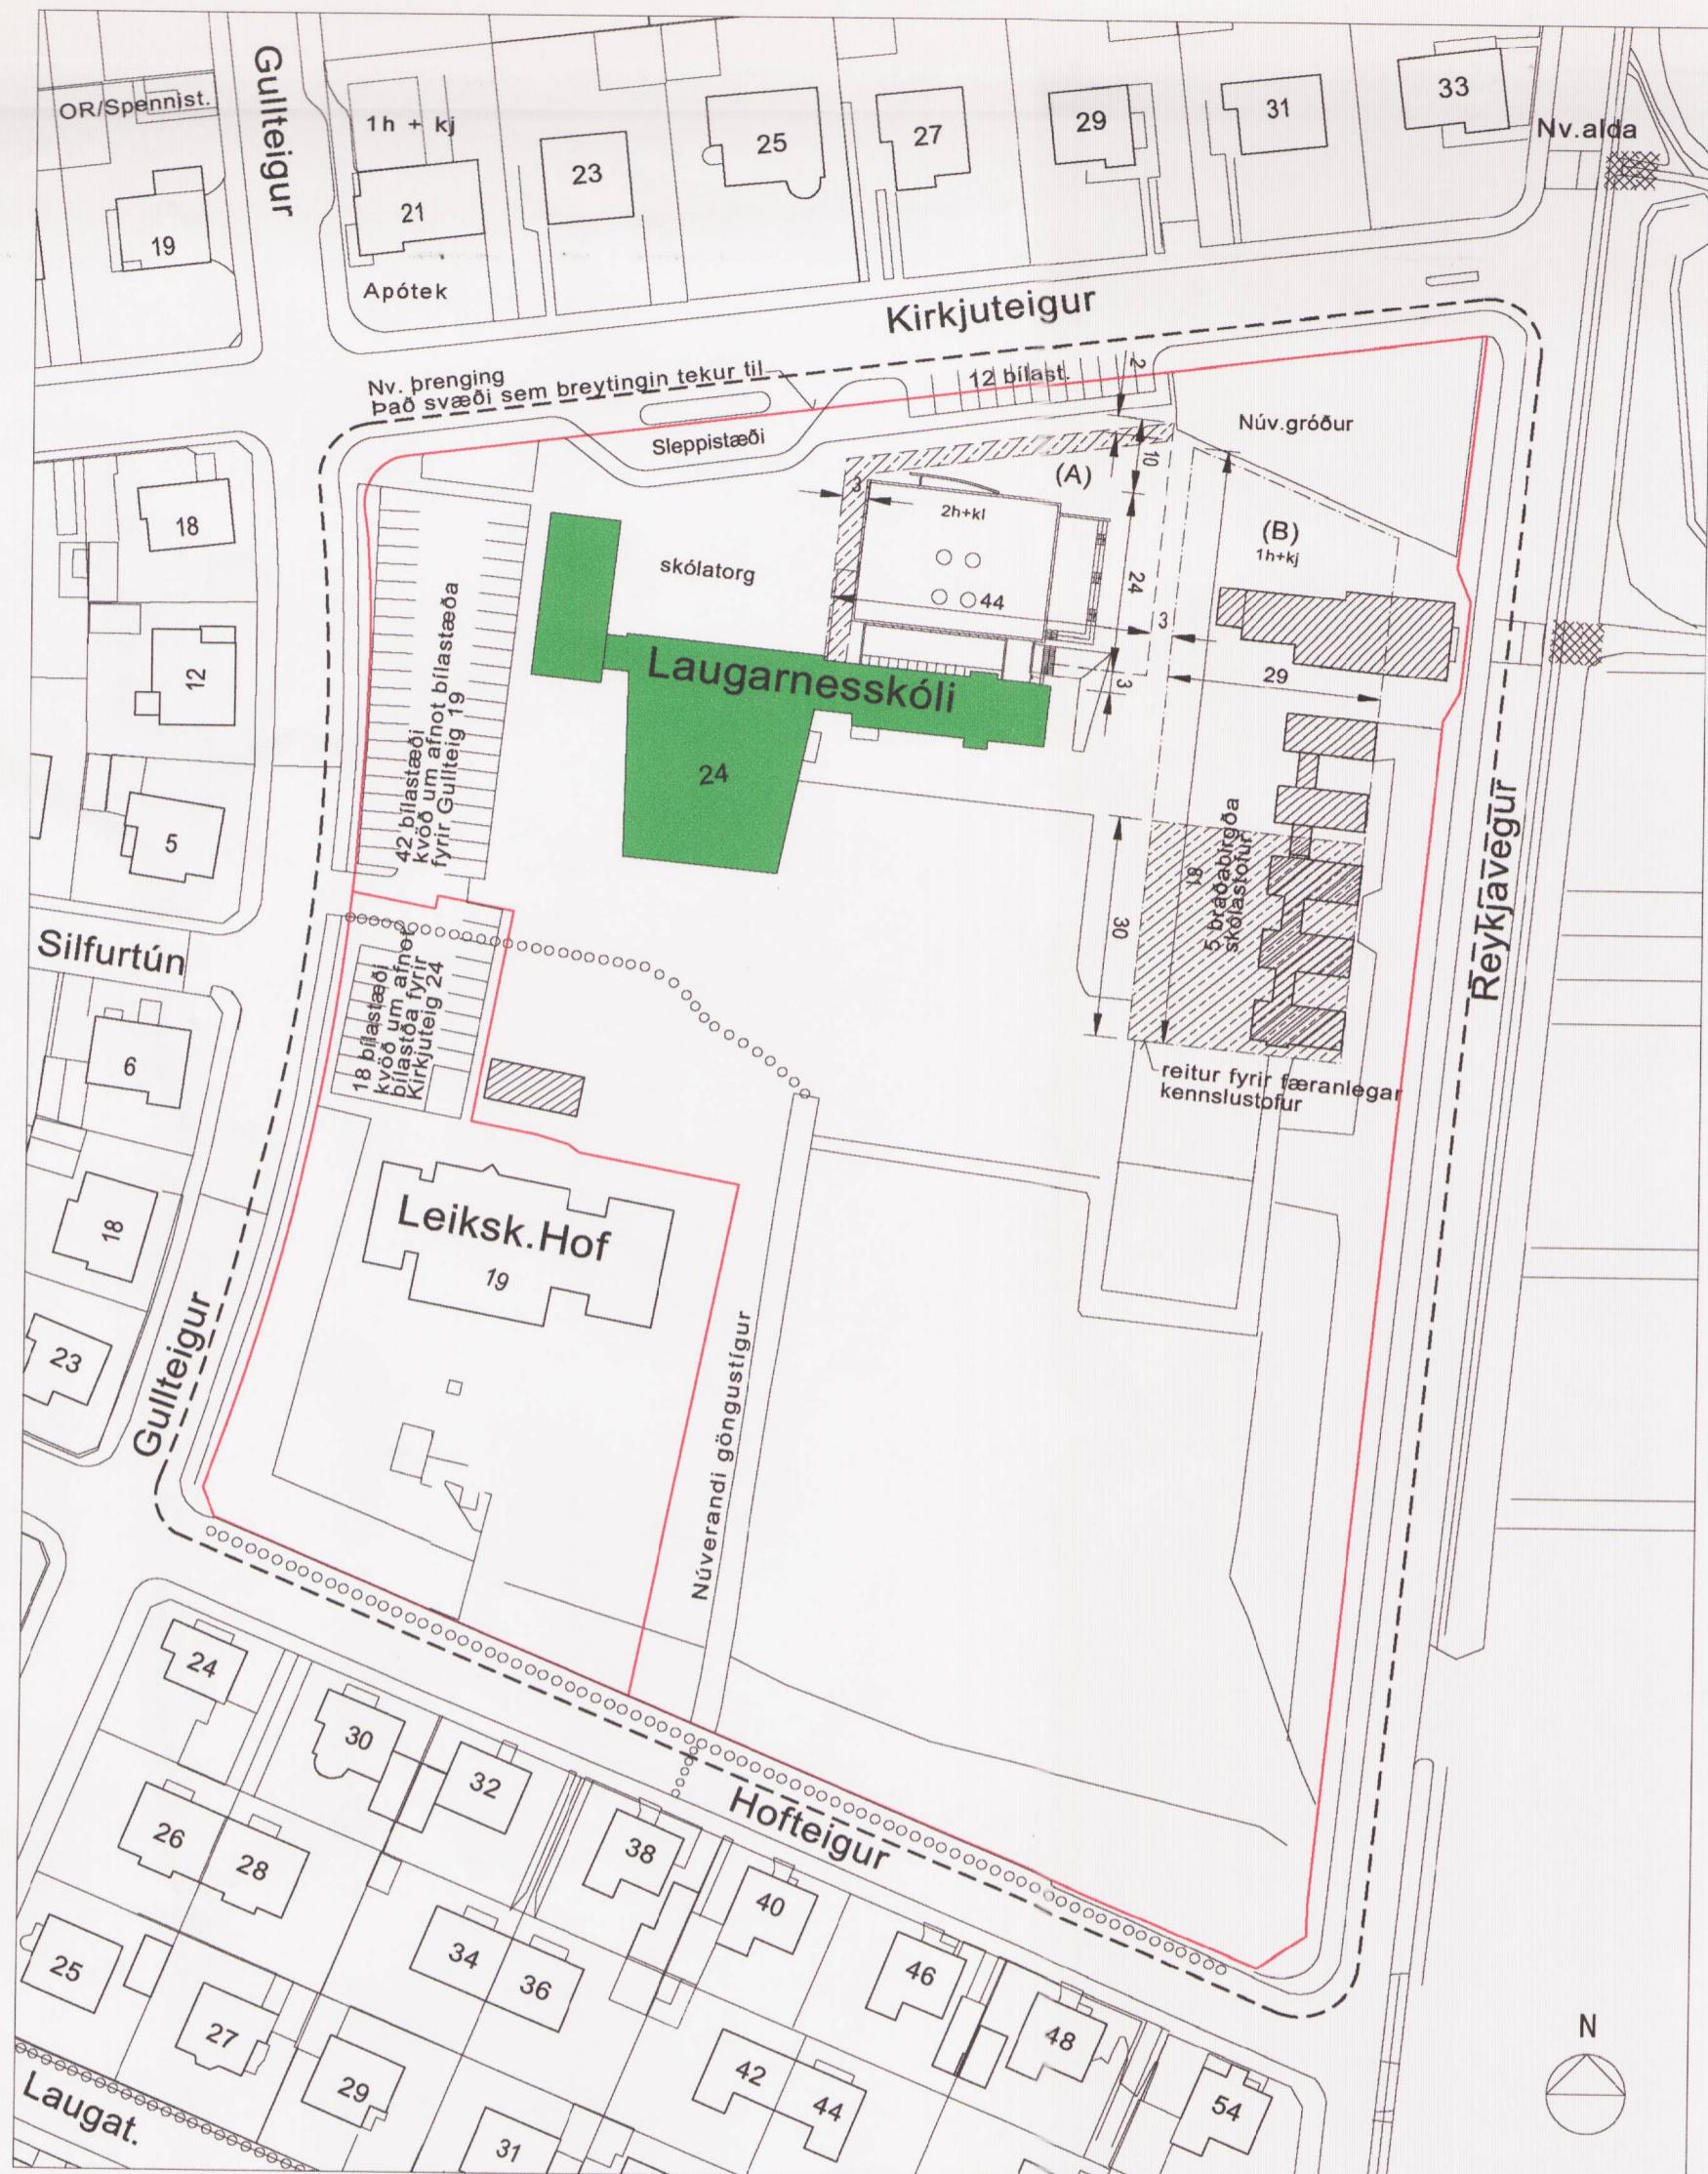

BRETTIR SKILMÁLAR LÓÐAR LAUGARNESSKÓLA, KIRKJUTEIGS 24: DAGS. 12. APRÍL 2004.

- Stækkuð á byggingarreit A til norðurs um 2 m og vesturs um 3 m.
 - Stækkuð á byggingarreit B til suðurs um 30 m. Gert er ráð fyrir að bráðabirgðakennslustofur verði færðar og stóðsettar á austurhluta löðar á meðan á framkvæmdum standur.
 - Fjölgun bilastæða. Við Kirkjuteig eru nú 20 bilastæði sem fækkar í 12 bilastæði. Að auki er 1 bilastæði fyrir vörumóttóku.
- Við Gullteig eru nú 10 bilastæði sem eru með kvóð um afnot fyrir Gullteig 19. Þessum bilastæðum fjölgar í 42 bilastæði. Við Gullteig 19 eru 18 bilastæði sem eru með kvóð um afnot fyrir Kirkjuteig 24.
- Fjöldi starfsmanna við Laugarnesskóla er nú 60. Ekki er gert ráð fyrir fjölgun starfsmanna með nýri viðþyggingu en leggji á niður bráðabirgðakennslustofur eftir að viðþyggingu verður teknukun. Skólinn er í grónu hverfi, hluti starfsmanna byr í hverfinu og kemur fótgangandi í skólanum.
- Gert er ráð fyrir sleppstæði við Kirkjuteig í lengslum við skólatorg og aðalinnang.
 - Gerð er grein fyrir afmörkuð lóðar leikskólaðar Hof, sem þegar hefur verið afmörkuð en ekki sýnd á gildandi deiliskipulagi, stærð verður nú 4484 m2 og nýtingarhlutfall 0,15. Lóð Laugarnesskóla verður nú 23.127 m2 og hámarksnýtingarhlutfall lóðar verður 0,25. Nýtingarhlutfall er reiknað án færarlegra kennslustofa, sem heimilt er að koma fyrir að lóð.

Eldri skilmálar gilda að öðru leyti óbreyttir.



SKÝRINGAR:

- BYGGINGARREITUR (A)
- BYGGINGARREITUR (B) Á SKÓLALÓÐ ER FYRIR BRÁÐABIRGÐAKENNSLUSTOFUR
- LÓÐARMÓRK
- VERNDUN 20. ALDAR BYGGINGAR
- ▨ BRÁÐABIRGÐAHÚSNÆDI
- ▨ BYGGINGAR SEM HEIMILT ER AÐ FJARLÆGJA
- ▨ STÆKKUN BYGGINGARREITS
- GÖNGUSTIGUR
- - - AFMÖRKUN DEILISKIPULAGS

SAMÞYKKTIR:

Deiliskipulagsbreyting þessi sem fengið hefur meðferð í samræmi við ákvæði 25. gr. skipulags- og byggingarlaga nr. 73/1997 var samþykkt í

skipulags- og bygg. Þann 11. ágúst 2004 og

i Borgarráði þann 17. ágúst 2004.

Tillagan sem var auglýst frá 5. maí 2004 með athugasemda fresti til 16. júní 2004.

Auglýsing um gildistöku breytingarinnar var birt í B-deild

Stjórnartíðinda þann 2004.

Helga Þorsteinsdóttir


**KIRKJUTEIGUR 24
105 REYKJAVÍK
LAUGARNESSKÓLI**

HLUTI SKIPULAGSUPPDRÁTTAR DEILISKIPULAGS

VERK NR: 236 - 1
KVARÐI: 1:1000
DAGS: 12. APRÍL 2004
BREYTT: DAGS: 31. ÁGÚST 2004 SAMKVÆMT
ATHUGASEMDUM SKIPULAGSSTOFNUNAR

ARKITEKTAR HJÖRDÍS & DENNIS

DENNIS DAVID JÓHANNESSON ARKITEKT FAÍ, KT:290746-4429
HJÖRDÍS SIGURGÍSLADÓTTIR ARKITEKT FAÍ, KT:151056-7849

KLAPPARSTÍG 27, 101 REYKJAVÍK
SÍMI 562 3211 FAX 561 8154 NETFANG arkhd@arkhd.is