

STADSETNING RETS 1.340.1


SKÝRINGAR:

- Legend for symbols and colors used in the plan, including AFMÖRKUN DEILISKIPULAGSREITS, Byggingareltir fyrir feranlegar kennslustofur tímabætur, NÚverandi byggingar, Nýbyggingareltir fyrir skóla, etc.

- Legend for symbols representing different types of buildings and areas, such as FJÓLDI BÍLSTÆÐA Á LÖÐ, GÓLFKÓTI 1. hæð, etc.

SAMÞYKKTIR:

Auglýsing um gildistöku deiliskipulagsins var birt í B-deild Stjórnartíðinda þann ...

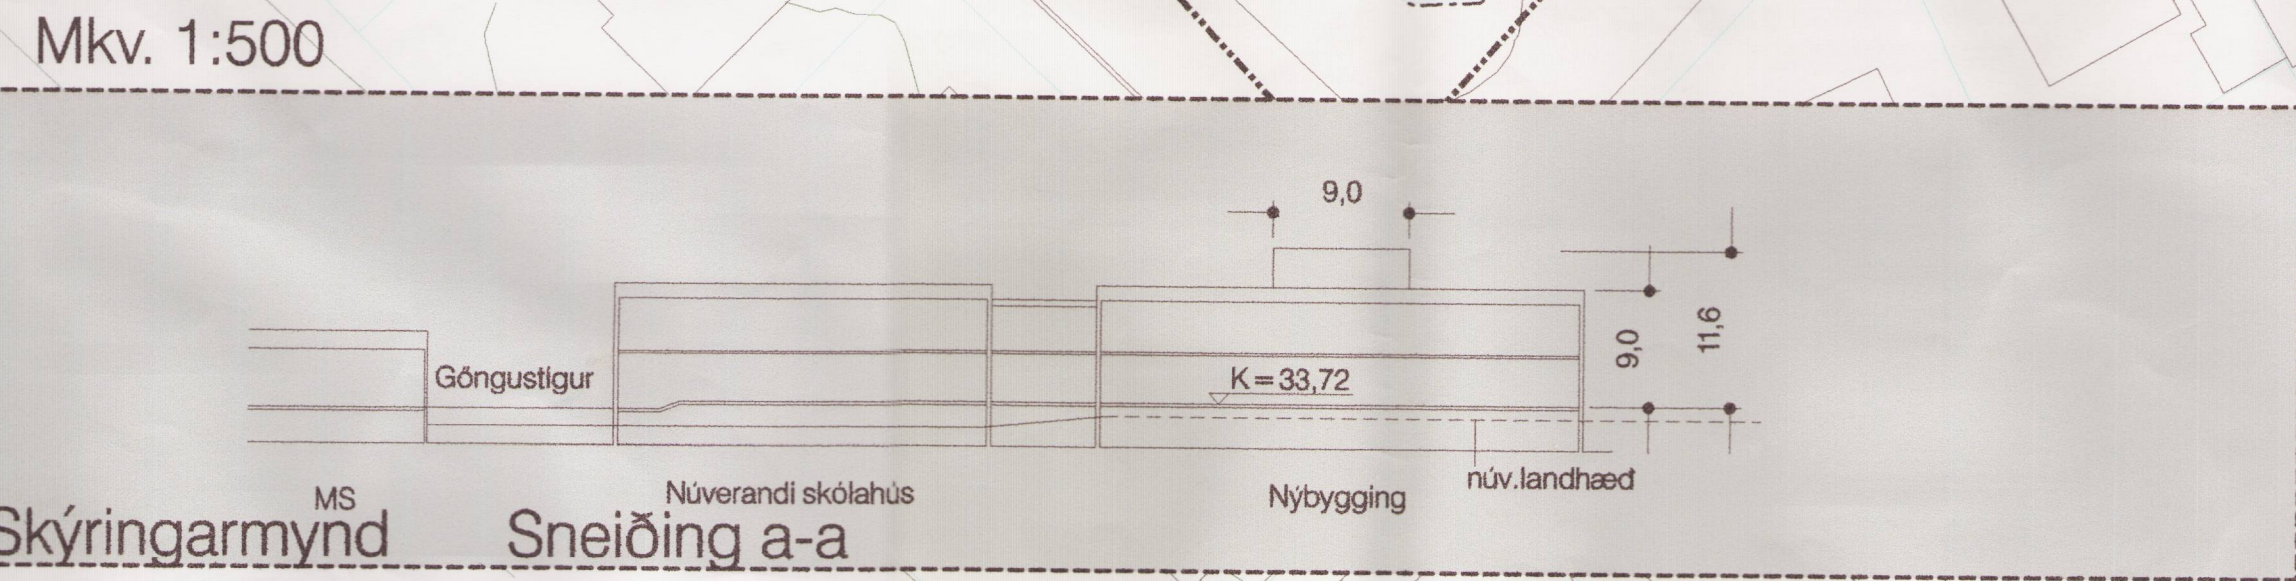

Greinargerð

Tilfaga að breytingu á deiliskipulagi fyrir Vogaskóla felst í: stækkun á byggingarelt fyrir skóla úr 1843 m² í 1914 m² þar sem nýbygging tengist eldri skólabyggingu og stækkun á byggingarelt fyrir rampa úr 402 m² í 516 m² til subeusturs. Einnig verður leyflegt að einn fjórði hluti þaks fer 11,6 m yfir gölfkóta 1. hæðar sem er 33,72. Hámarksbyggingarmagn fyrir nýbyggingu og blakjallara er aukð úr 4000 m² í 4200 m².

Núverandi ástand Vogaskóli er einsetinn almennur grunnskóli í Reykjavík og er hverfis-skóli í Vogahverfi. Hann tók til starfa í desember, árið 1958 og hefur því starfað yfir 45 ár. Miklar sveiflur hafa verið í nemendafjölda skólans á þeim árum sem hann hefur starfað. Fjöldi nemenda í Vogaskóla hefur verið breytilegur milli ára. Fjöldennastur var skólinn á árunum 1967 - 1973 en þá voru um 1600 nemendur í skólanum. Á þessum árum var hann stærsti grunnskóli landsins en síðan fækkaði nemendum mikið og á þeim tíma var hluti húsnæðis Vogaskóla tekið undir rekstur Menntaskólans við Sund. Hafa þessir skólar starfað síðan hlið við hlið á sömu lóð. Síðan þá hefur nemendum Vogaskóla fjölgað atvikið. Vogaskóla eru nemendur á öllum stigum grunnskólans frá 1. - 10. bekk. Nemendur í skólanum eru rúmlega 400 og skiptast þeir í tuttugu bekkjardeildir og eru tveir bekkir í hverjum árgangi. Talsverð þrengili hafa verið í skólanum undanfarið. Þrjú stöðugum kennslustofum á meðan umnið er að framfarisskiptum.

Stærð skólalúsið er 2520 m². Ný feranlegar kennslustofur eru nú á lóðinni. Skóladagvist nýir eina stofu, tónmennt er kenna í einni, heimilisfræði í einni og í sex stofum fer fram almenn kenna. Ekker íþróttahúsi er í Vogaskóla og fer íþróttakennsla fram í íþróttahúsi MS að mestu leyti en einnig í TBR. Sundkennsla fer fram í Laugardeilauginni. Af öllu skólalúsinu er núverandi hluti Vogaskóla þriðji áfangi sem byggður var árið 1961 og fimmtí áfangi sem byggður var árið 1975 ásamt tengibyggingu milli Vogaskóla og MS. Þriðji áfangi er reiselög bygging með stórum glugga sem snýr að Skeiðarvogi og setur svip á skólanum.

Þriðji áfangi: Þessi hluti húsnæðis eru tveir hæðir og kjallari. Þar hefur kenna unglingadeildir farið fram að mestu leyti. Á annari hæð eru fjórar kennslustofur ásamt litilli sérkennslustofu og skrifstofu námaráðgjafa. Á fyrstu hæð eru fjórar kennslustofur ásamt litilli stofu sem var tennisskólastofa en er nú nýtt sem tölvuher. Þar er einnig opól rými eða skáli sem nemendur í unglingadeildum hafa nýtt í fríminútum og matarhléum. Í kjallara er smíðastofa, myndmenntastofa, náttúrufræðistofa, némsævi og tvö salerni. Þar eru einnig geymslur sem ekki er hægt að nýta sem kennslurými vegna lágrar loft hæðar. Á tengingami Vogaskóla og MS er hjúkrunarfræðingur með aðstöðu og þar er einnig opól rými, tvö salerni og inngangur.

Fimmtí áfangi: Fimmtí áfangi eru tveir hæðir. Á neðri hæð eru sex kennslustofur, fjórðingssalur og salerni. Þar er einnig litill rými fyrir nestisölu og aðstaða fyrir umsjónarmann skólalúsisins. Á efri hæð er skólasafn, skrifstofa/móttaka, skrifstofa skólastjóra, aðstoðarskólastjóra og deildarstjóra, kennarastofa, vinnuherbergi kennara, litill vöktaherbergi, bóka- og myndgæmsla og tvö salerni.

Lóð: Lóðin er mjög þröng og illa búin leikjakjum auk þess sem ástand hennar er slæmt. Árið 2002 var skipaður starfshópur frá Fasteiginastofu og Fræðslumáttöðvar Reykjavíkur sem ætlað var að vinna tillögur um hvernig mæsti koma báðum skólum fyrir á núverandi lóð. Sá hópur lagði til að ríttin yrði 5. áfangi húsnæðisins sem byggður var 1975 og í stað hans yrði byggt stærri húsi með blástasakjallara undir. Jafnframt yrði ríttin tengibygging milli Vogaskóla og MS og þriðji áfangi skólans frá árinu 1961 stæði áfram.

TILLAGA AÐ DEILISKIPULAGI - SKILMÁLAR Skipulagsáætlun áttmarkast af Gnoðarvogi til suðurs, Skeiðarvogi til vesturs, Ferjuvogi til austurs og lóðum lóðarháusa við Karfavog og Ferjuvog. Núverandi lóð er 24.713 m² að stærð en gert er ráð fyrir að skipta henni í tvennt annars vegar lóð Vogaskóla 11.329 m² og lóð Menntaskólans við Sund 13.384 m². Deiliskipulagi á lóð Menntaskólans við Sund er frestað.

Samkvæmt tillögum starfshóps Fasteiginastofu og Fræðslumáttöðvar er gert ráð fyrir að 5. áfangi skólans sé ríttin ásamt tengibyggingu á milli MS og Vogaskóla samtals 1.118 m². Þó er gert ráð fyrir tengingu neðanjarðar (byggingarelt) á milli skólanna 120 m² að stærð sem þegar er til staðar. Gert er ráð fyrir byggingarelt 1.843 m² að stærð fyrir nýbyggingu á 2 h ásamt blakjallara sem rúma þarf að minnsta kosti 47 stæði. Hámarks byggingarmagn nýbyggingar og blakjallara er 4.000 m². Hámarks hæð meginhluta þaks skal ekki vera meira en 9 m frá gölfkóta 1. h sem er 33,72 m. Einn fjórði hluti þaks má að hámarki vera í 11,6 m yfir gölfkóta 1. hæðar (33,72). Blakjallari skal ekki vera með lægri gölfkóta en 30,70 m. Heimilt er að fara með útbýggingar s.s. svalir, tröppur og útbýggingu glugga út fyrir byggingarelt sem og þaksgöng. Gert er ráð fyrir að 3. áfangi skólans standi áfram sem er um 1.402 m².

Aðkoma að blakjallara er sunnan við reitinn þar sem gert er ráð fyrir byggingarelt (402 m²) fyrir rampa og aðkoma að blakjallara. Kvöð er um göngutengsl yfir hluta rampans. Einnig er gert ráð fyrir 374 m² byggingarelt á lóð skólans fyrir feranlegar kennslustofur. Kvöð er um að núverandi feranlegar kennslustofur á lóð verði ríttar eða færðar inn á til þess gerðan byggingarelt ekk. Deiliskipulaginu þegar nýbygging Vogaskóla kemur í gagnið. Einnig er áttmarkast aðkoma aðkoma umferðar að skólanum skal vera frá Skeiðarvogi. Þar er gert ráð fyrir 5 blástasæðum ásamt torgi og garðsvæði. Einnig er aðkoma frá Ferjuvogi. Aðal aðkomur gangandi umferðar eru frá Skeiðarvogi, Karfavogi og Ferjuvogi.

Með aðaltekningum skal fylgja sértekning af lóð þar sem lóð er áhersla á vandaðan lóðarfang.

Table with 10 columns: Núverandi ástand, lóð m², bygg. m., N, Tillaga að deiliskipulagi, lóð m², bygg. m., max N, Athugasemdir. Rows include Vogaskóli áfangi 5, áfangi 3, nýbygg, blakjallari, Samtals, Menntask. v. Sund.

* Lóðir skóla sameiginlegar

BYGGINGARMAGN NÚ: 2.520 m² BYGGINGARMAGN SKV. TILLÖGU: 5.602 m²

Skipulagsfulltrúi 53 HANNAÐ: BA TEIKNAD: BA KVARDI: 1.500/1.100.0 DAGS: 05.07.05 BREVITT: REYKJAVÍKURBORG SKIPULAGS- OG BYGGINGARSVIÐ Borgartúni 3, 105 Reykjavík, s. 562-2340, fax 562-3219