



HLUTI SKIPULAGS Samþykkt í borgarráði 06.02.1968

KVARDI 1:2000

Gildandi skilmálar fyrir einbýlishús í Fossvogi.


1. Á hvern lóð skal reisa fjögur einnar hæðar einbýlishús, en lóðin er heimil að aðgreina eins og mæliblað sýnir, þannig að sér lóðarmark milli hverju húsi. Skal sú almörkun þá gerð með limgörðum. Eigandi mannvirka á mörkum lóðarhluta er þó heimilður nauðynlegur umgangur vegna viðhalds og byggingarframkvæmda. Húsin skulu staðsett innan byggingareils, sem sýndur er á mæliblaðum. Þök húsnæmis skulu vera: lóð eða með valrhalla eða valmabök með allt að 15° halla. Þakkantur sé mest 50 cm á hæð. Bifreiðageymsla (eða geymslur) skal vera í húsinu sjálfu eða áföst við það. A.m.k. eitt bifreiðastæði sé á hverjum lóðarhluta. Æskileg staðsetning er sýnd á mæliblaði.
2. Óheimil er að hafa meira en eina íbúð í húsinu.
3. Aðstaða gatnagerðargjald miðað við 700 m² byggingu er kr. 1.61.000.00, en að öðru leyfi fer um gjaldsá skv. gjaldskrá.
4. Steypa skal vegg 2.10m háan frá hæð göllþlátu, að norðanverðu í hverjum lóðarhluta, og skal sá veggur vera gluggalaus og 22m á lengd. Um líftavél á þökum og veggjum á mörkum lóðarhluta, skal leita til byggingarfulltrúa.
5. Stærðfröngu og viðhald á sameiginlegum hluta lóðarinnar, greiða lóðarhatar að jöfnu, svo og gerð gangstíga, lýngu þeirra, sem Ráttmagnsveitan sér um.
6. Hilla skal skilmálum gatnamálsfjóra um frórennsli.
7. Valrhellur leggur eina valrhellu inn á hverja lóð eins og uppráttur sýnir. Á enda heimabáttinnar verður rennilíki og skulu húseignendur láta setja spindil á loka þennan um leið og hann verður tekinn í notkun. Heimæð þessi er sameign húseignenda á lóðinni og þera þeir kostnað af lögnum hennar og skulu þeir í sameigningu annast viðhald heimabáttinnar og þera allan kostnað þar af.
8. Húseignendur skulu leggja heimæðar að húsum sínum frá öðrumefnum rennilíka. Á heimæð hvers húsi skal setja loka með spindil upp úr jörð og skal staðsetning þeirra greinilega sýnd og málsett á valrhellanuppdrætti.
9. Borgarverktræðingur og gatnamálsfjóri setja alla nánari skilmála, þ.á.m. um byggingar- og afhendingartífest.

Reykjavík 15. febrúar 1968
Gústaf E. Pálsson
(sátt)


Breyting á 1. grein ákvað um valmabök.

Samþykkt í Borgarráði Rvk.
Reykjavík 6. júlí 1982

SKÝRINGARMYNDIR

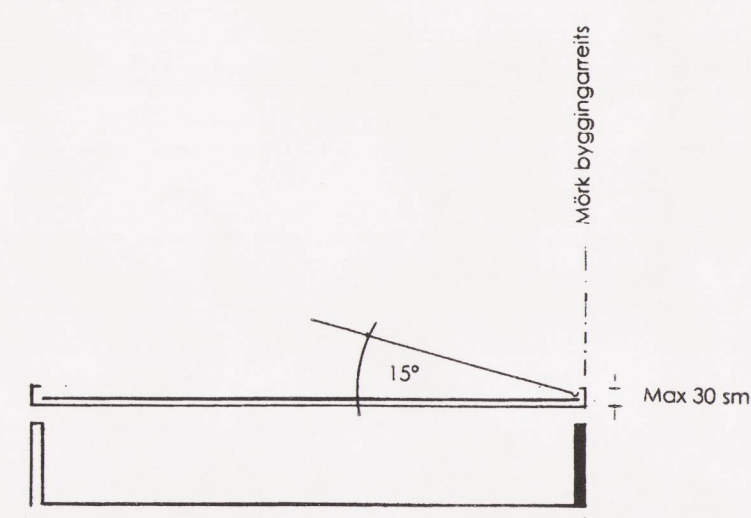

LÖBRETNI SMÍÐ kvardi 1:200

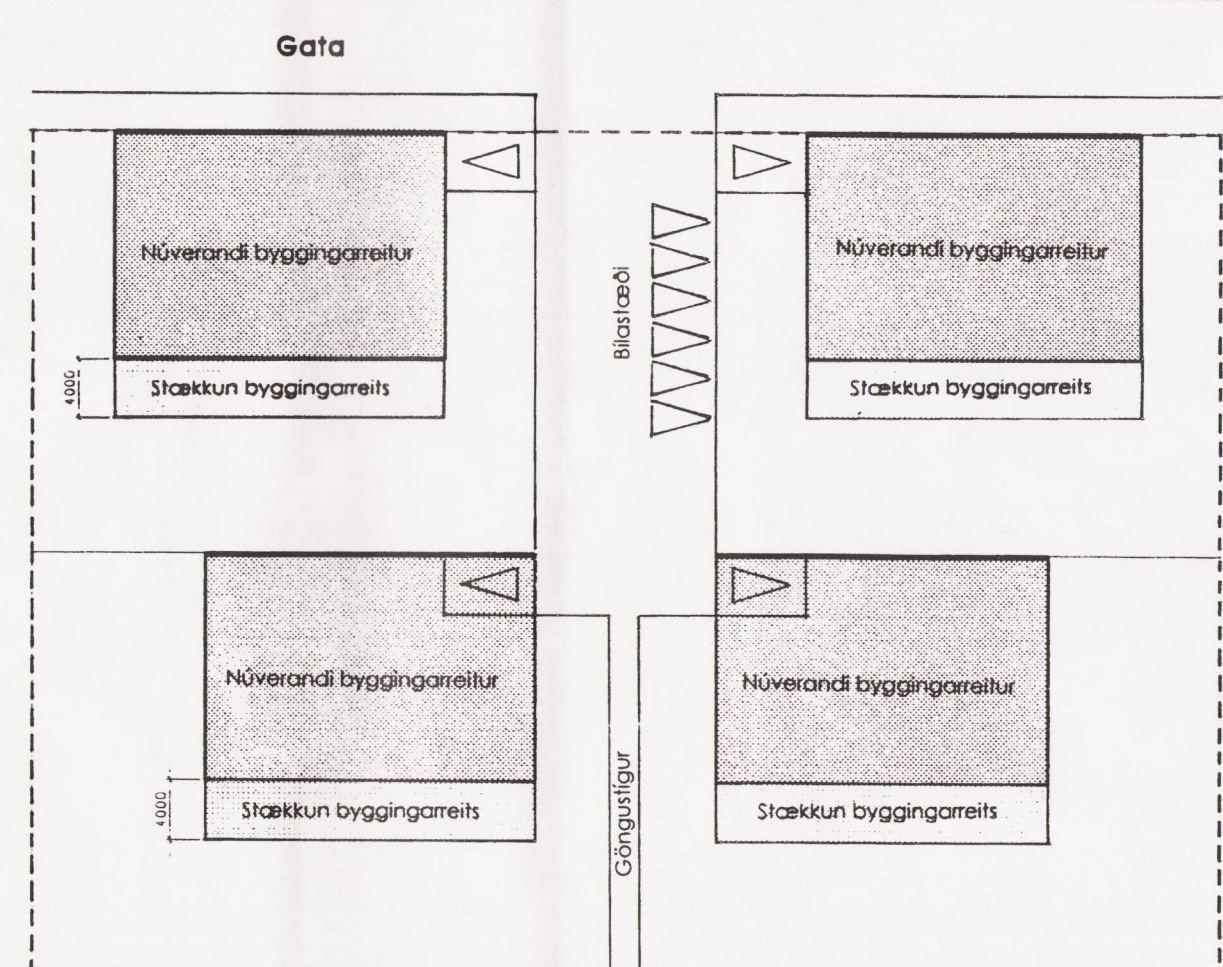

DÆMIGERD LÓÐ SUNNAN GÖTU

1:500



Lýsing - Breytingar.

Deiliskipulag tekur til hluta skipulags Fossvogshverfis, nánar til tekið til eftirlitanna gata: Artona, Bjarmalands, Grundarlands, Háablands, Kvistlands, Löndu, Traðarlands, og felur í sér stækkun byggingareils um 4 m til suðurs.

Breyttir skilmálar fyrir einbýlishús í Fossvogi.

1. Á hvern lóð eru fjögur einnar hæðar einbýlishús, en lóðin er heimil að aðgreina eins og mæliblað sýnir, þannig að sér lóðarmark milli hverju húsi. Skal sú almörkun þá gerð með limgörðum. Eigandi mannvirka á mörkum lóðarhluta er þó heimilður nauðynlegur umgangur vegna viðhalds og byggingarframkvæmda. Húsin skulu staðsett innan byggingareils, sem sýndur er á mæliblaðum. Þök húsnæmis skal að hámarks vera 0.24 fyrir hvern lóðarhluta. Við útreikning nýringarhlutats skal miðað við að hver lóðarmark sé 1/4 af heildarstærð lóðar.
Þök húsnæmis skulu vera:
A. "Rísi þök" með lágmarksfalli 1:50. Þakkantur sé mest 50 cm á hæð.
B. Valmabök með þakfalli 15°. Eftir = málmarkaðing. Þakkantur sé mest 30 sm á hæð. Lítur á þaki og þakkantur skal vera sá sami. Ef um þakglugga er að ræða skulu þeir vera "floti" með þaki.
2. Bifreiðageymsla (eða geymslur) eru í húsinu sjálfu eða áföst við það. A.m.k. eitt bifreiðastæði sé á hverjum lóðarhluta. Auk 5 stæða á lóð = 2.5 stæði á íbúð. Æskileg staðsetning er sýnd á mæliblaði.
3. Óheimil er að hafa meira en eina íbúð í húsinu.
4. Steypur veggur er nýst í hverjum lóðarhluta. 2.10m há mull frá göllþlátu og 22m á lengd og skal sá veggur vera gluggalaus.
5. Viðhald á sameiginlegum hluta lóðarinnar, greiða lóðarhatar að jöfnu, þar meðtaldir gangstígar.
6. Hilla skal skilmálum gatnamálsfjóra um frórennsli.
7. Heimæð Valrhellunnar er sameign húseignenda á lóðinni og skulu þeir í sameigningu annast viðhald heimabáttinnar og þera allan kostnað þar af.

SKÝRINGARTÁKN

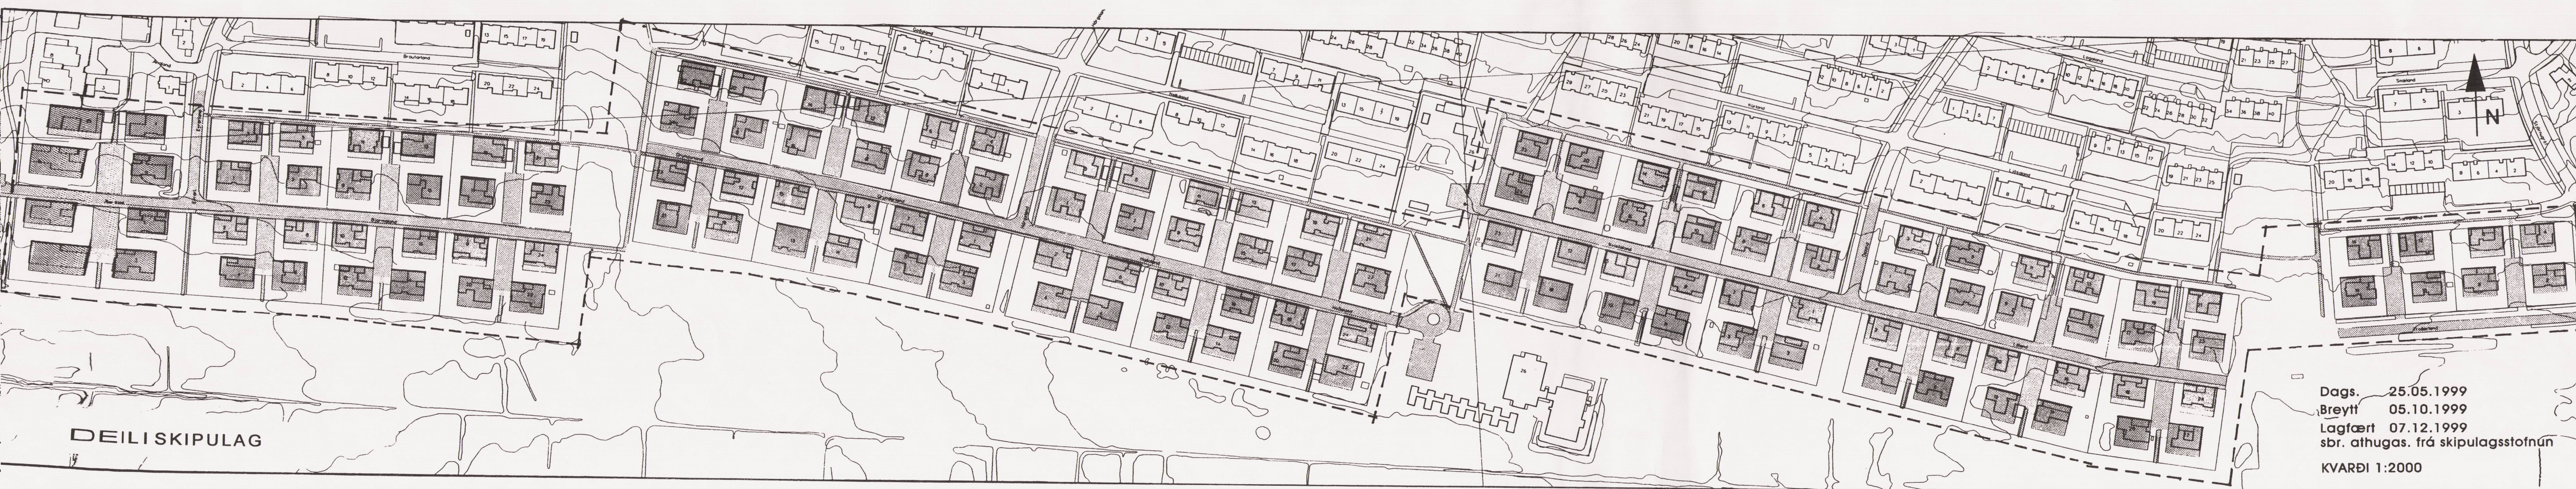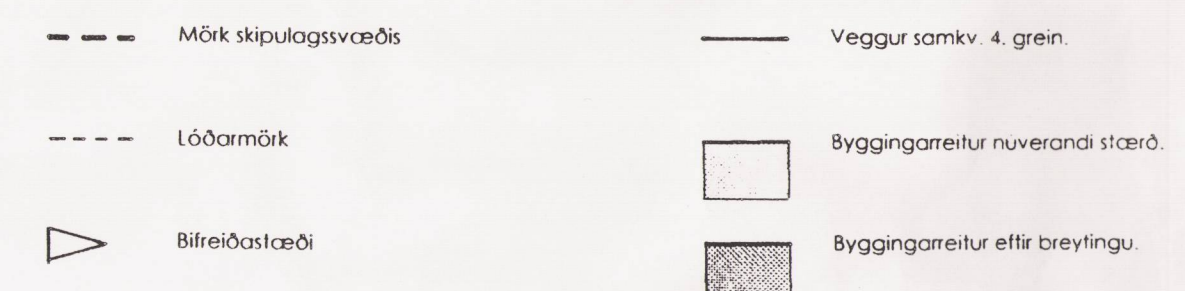

DEILISKIPULAG

Dags. 25.05.1999
Breytt 05.10.1999
Lagðært 07.12.1999
sbr. athugas. frá skipulagsstofnun
KVARDI 1:2000

Deiliskipulag þetta var auglýst frá 11. júní 1999 til 19. júní 1999.

Deiliskipulag þetta, sem auglýst hefur verið samkv. gr. 25 laga nr. 73/1997 var samþykkt í skipulags- og umferðarnefnd þann 23. Mars 1999 og borgarráði þann 24. Mars 1999.

Deiliskipulag þetta var birt í B-deild stjórnartíðinda þann _____ 1999.

Signature

ENDURSKOÐAD DEILISKIPULAG

MANFRED VILHJÁLMSOON - ARKITEKTUR EHF
Bergstaðastræti 62 101 Reykjavík
Sími / Tel: (354) 562 1386
Bréka / Fax: (354) 562 4314
Heimfang / E-mail: mv@simnet.is
Xríni PÓTÓSSON maa 120944-6659
Manfred Vilhjálmsson töl 210526-4749
Steinar Sigurðsson töl 130966-3899