



Deiliskipulag Kvosarskipulags samþykkt 01.10.1987 með breytingum á Hafnarstrætisreit. mkv. 1:1000

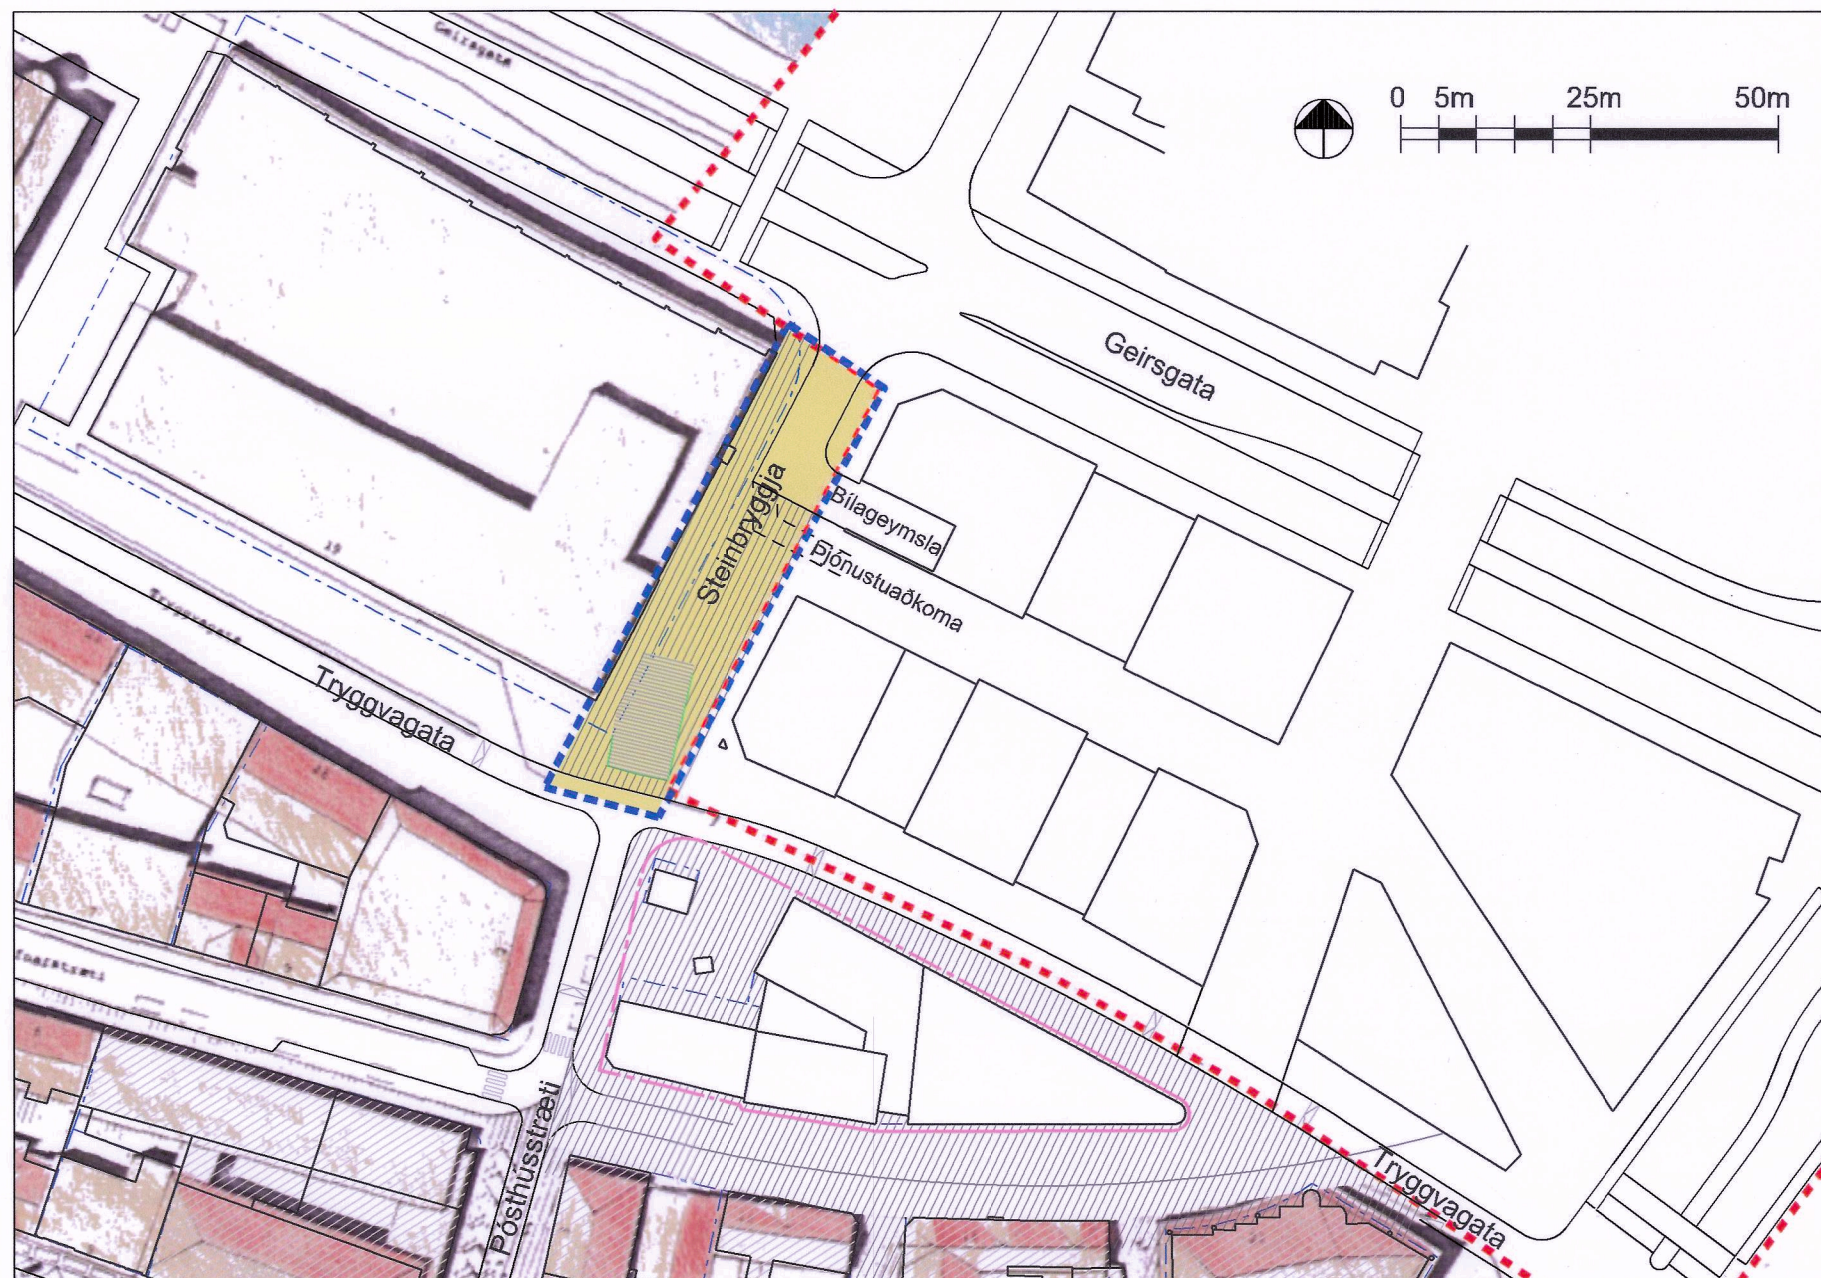

Tillaga að breyttu skipulagi Kvosarinnar, 05.nóvember 2018, mkv. 1:1000

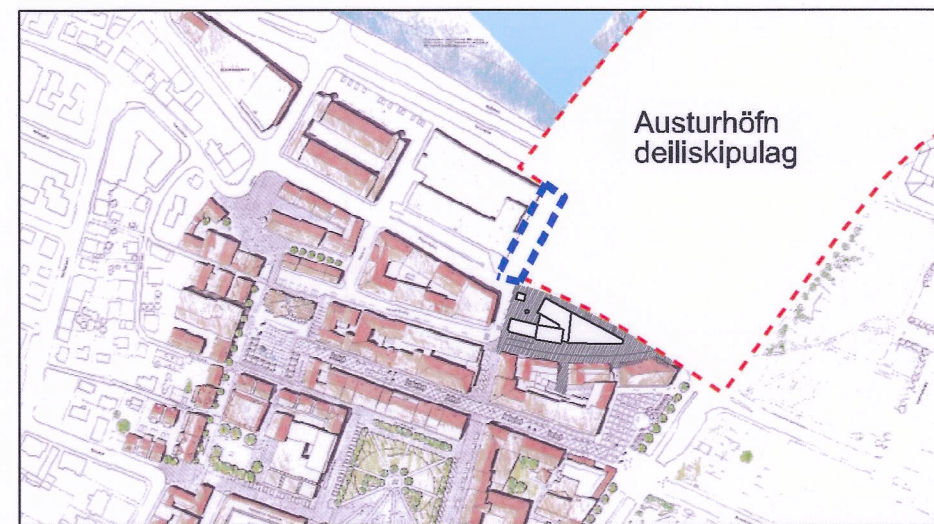

Skýringarmynd - Kvosarskipulag

#### GREINARGERÐ MEÐ BREYTINGU Á DEILISKIPULAGI

Gildandi er deiliskipulag Kvosar sem samþykkt var 1. október 1983, breytt deiliskipulag Hafnarstrætisreits samþykkt 12. apríl 2017 og aðliggjandi deiliskipulag Austurhafnar samþykkt 18.05.2006 (með nokkrum áorðnum breytingum). Gerð er breyting á deiliskipulagi vegna torgsvæðis við Steinbryggju, þar sem steinlögn gömlu Steinbryggjuna (upphaflega gerð 1884 og löguð 1893) er gerð að hluta göngusvæðis.

Mörk deiliskipulags Kvosarinnar eru færð 7 m í austur þannig að þau liggja 3 metra frá lóðamörkum deiliskipulags Austurhafnar. Deiliskipulag Austurhafnar minnar þannig um 451 m<sup>2</sup> og er sú breyting auglýst samhliða. Er þetta gert í samráði við skipulagshöfunda Austurhafnar.

Svæði sem breytingin tekur yfir nær frá þessum nýju mörkum deiliskipulags Austurhafnar að húsvegg Tryggvagötu 19, Tollstöðvarinnar. Stærð breytingarsvæðis er 935 m<sup>2</sup>.

Á breytingarupprætti eru sýnd afmörkun gömlu Steinbryggjunnar eins og hún var mæld við uppgröft í september 2018. Torgsvæði umhverfis Steinbryggjuna verður hluti af torg/göngusvæði nærliggjandi svæða Austurhafnarskipulags. Frá Geirsgötu er reiknað með akstri inn í bílageymslur undir byggingum Austurhafnarsvæðisins. Einnig verður leyfður takmarkaður innakstur vegna aðkomu þjónustubíla og skal gera ráð fyrir því við hönnun torgsvæðisins.

Torgið umhverfis Steinbryggjuna skal vera miðborgartorg með götutrájum, götugögnum og vandaðri lýsingu. Gamla Steinbryggjan skal vera mikilvægur hluti af torginu.

Að öðru leyti gilda skilmálar deiliskipulags Kvosarinnar, samþykkt í borgarráði 1. október 1983.

#### SKÝRINGAR

Mörk deiliskipulagsbreytingar	
Mörk deiliskipulags að skipulagi Austurhafnar	
Mörk deiliskipulags Hafnarstrætisreits	
"Steinbryggja" - fornminjar gerðar að hluta af torgi	
Torgsvæði / göngugötur	
Takmarkaður akstur	
Mörk lóða	



Hluti úr aðalskipulagi Reykjavíkur 2010-2030 - staðsetning breytingar.

Deiliskipulagsbreyting þessi sem fengið hefur meðferð í samræmi við ákvæði 1. mgr. 43. gr. skipulagslaga nr. 123/2010 var samþykkt í Borgarráði þann 10. jan. 2019 og á embætti skipulagsfulltrúa þann 8. mars 2019.

Tillagan var auglýst frá 21. jan. 2019 með athugasemdafresti til 4. mars 2019.

Auglýsing um gildistöku breytingarinnar var birt í B-deild Stjórnartíðinda þann \_\_\_\_\_ 2019.

#### KVOSARSKIPULAG

Deiliskipulagsbreyting götu milli Tryggvagötu og Geirsgötu  
Breytt að hluta í göngugötu/torg vegna minja; "Steinbryggju".

