


Skýringarmyndir af hugsanlegri útfærslu bygginga og útsýnispalli á toppi Úlfarsfells



Skýringarmynd af deiliskipulagstillögu Úlfarsfells, mkv. 1:500

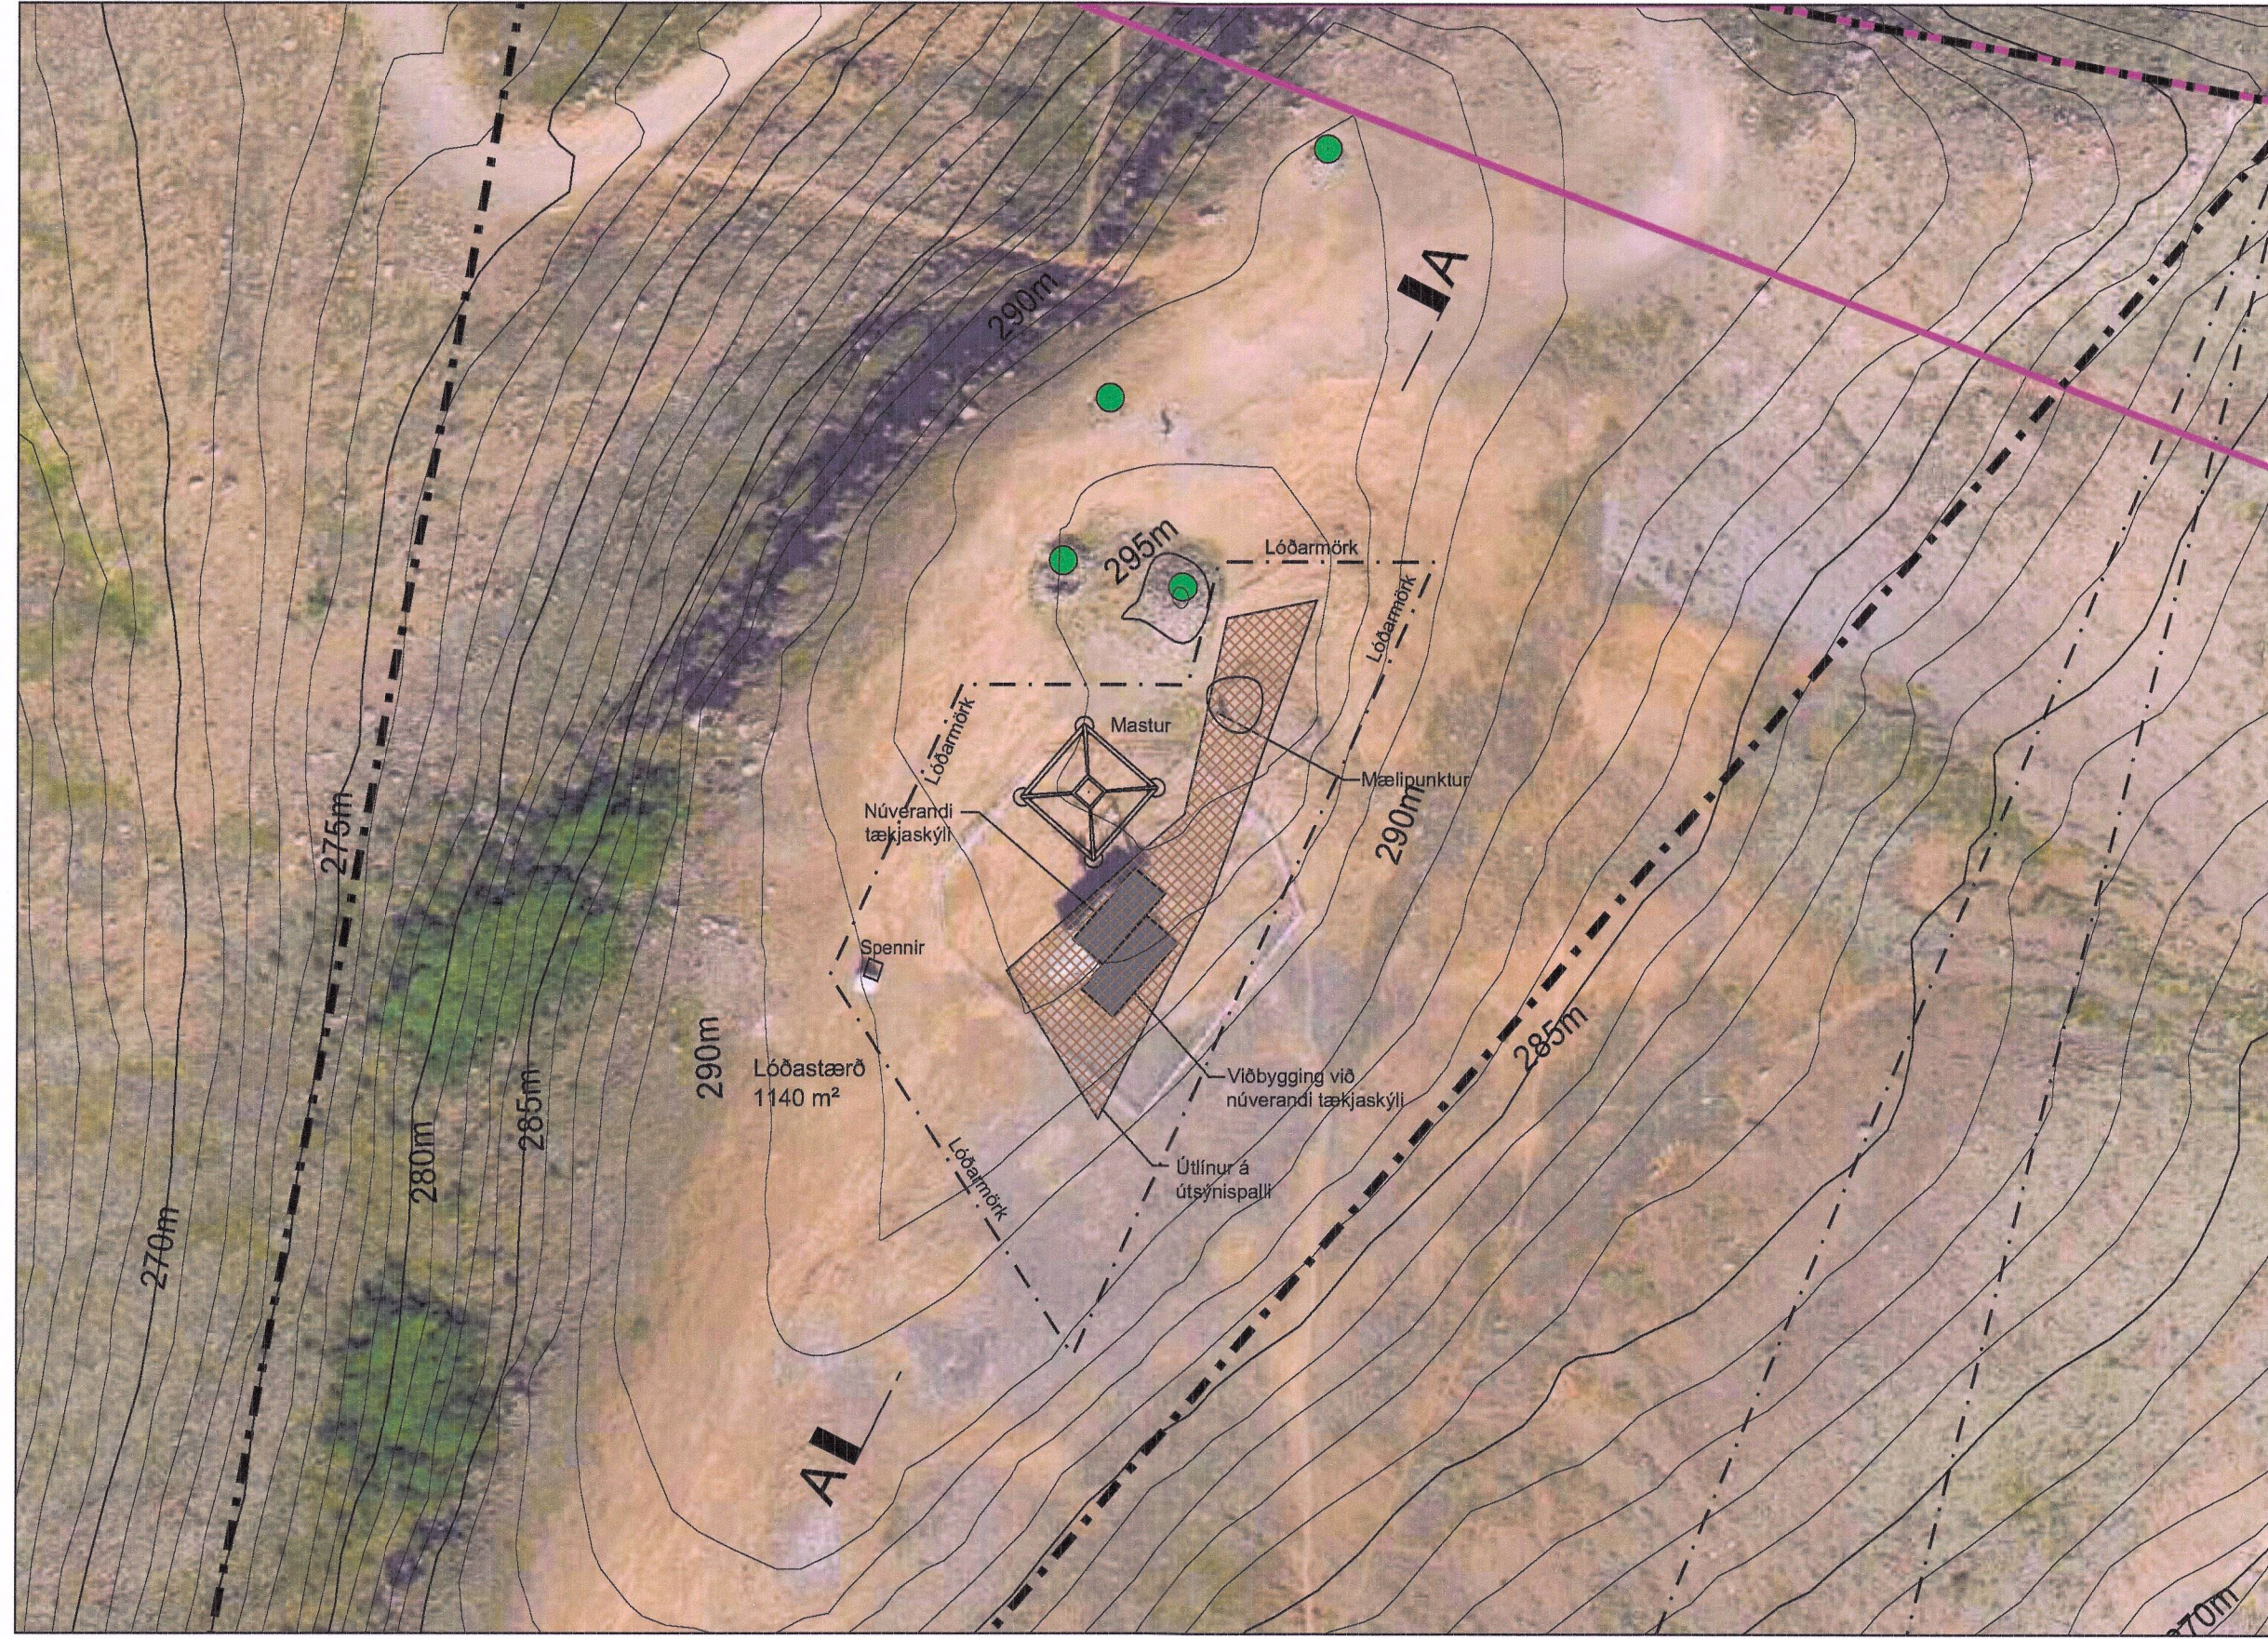


Ljósmyndir af módeli í þróunarvinnu




Ljósmynd af deiliskipulagssvæði, horft til Bláfjalla



Ljósmynd af deiliskipulagssvæði, horft til Reykjavíkur

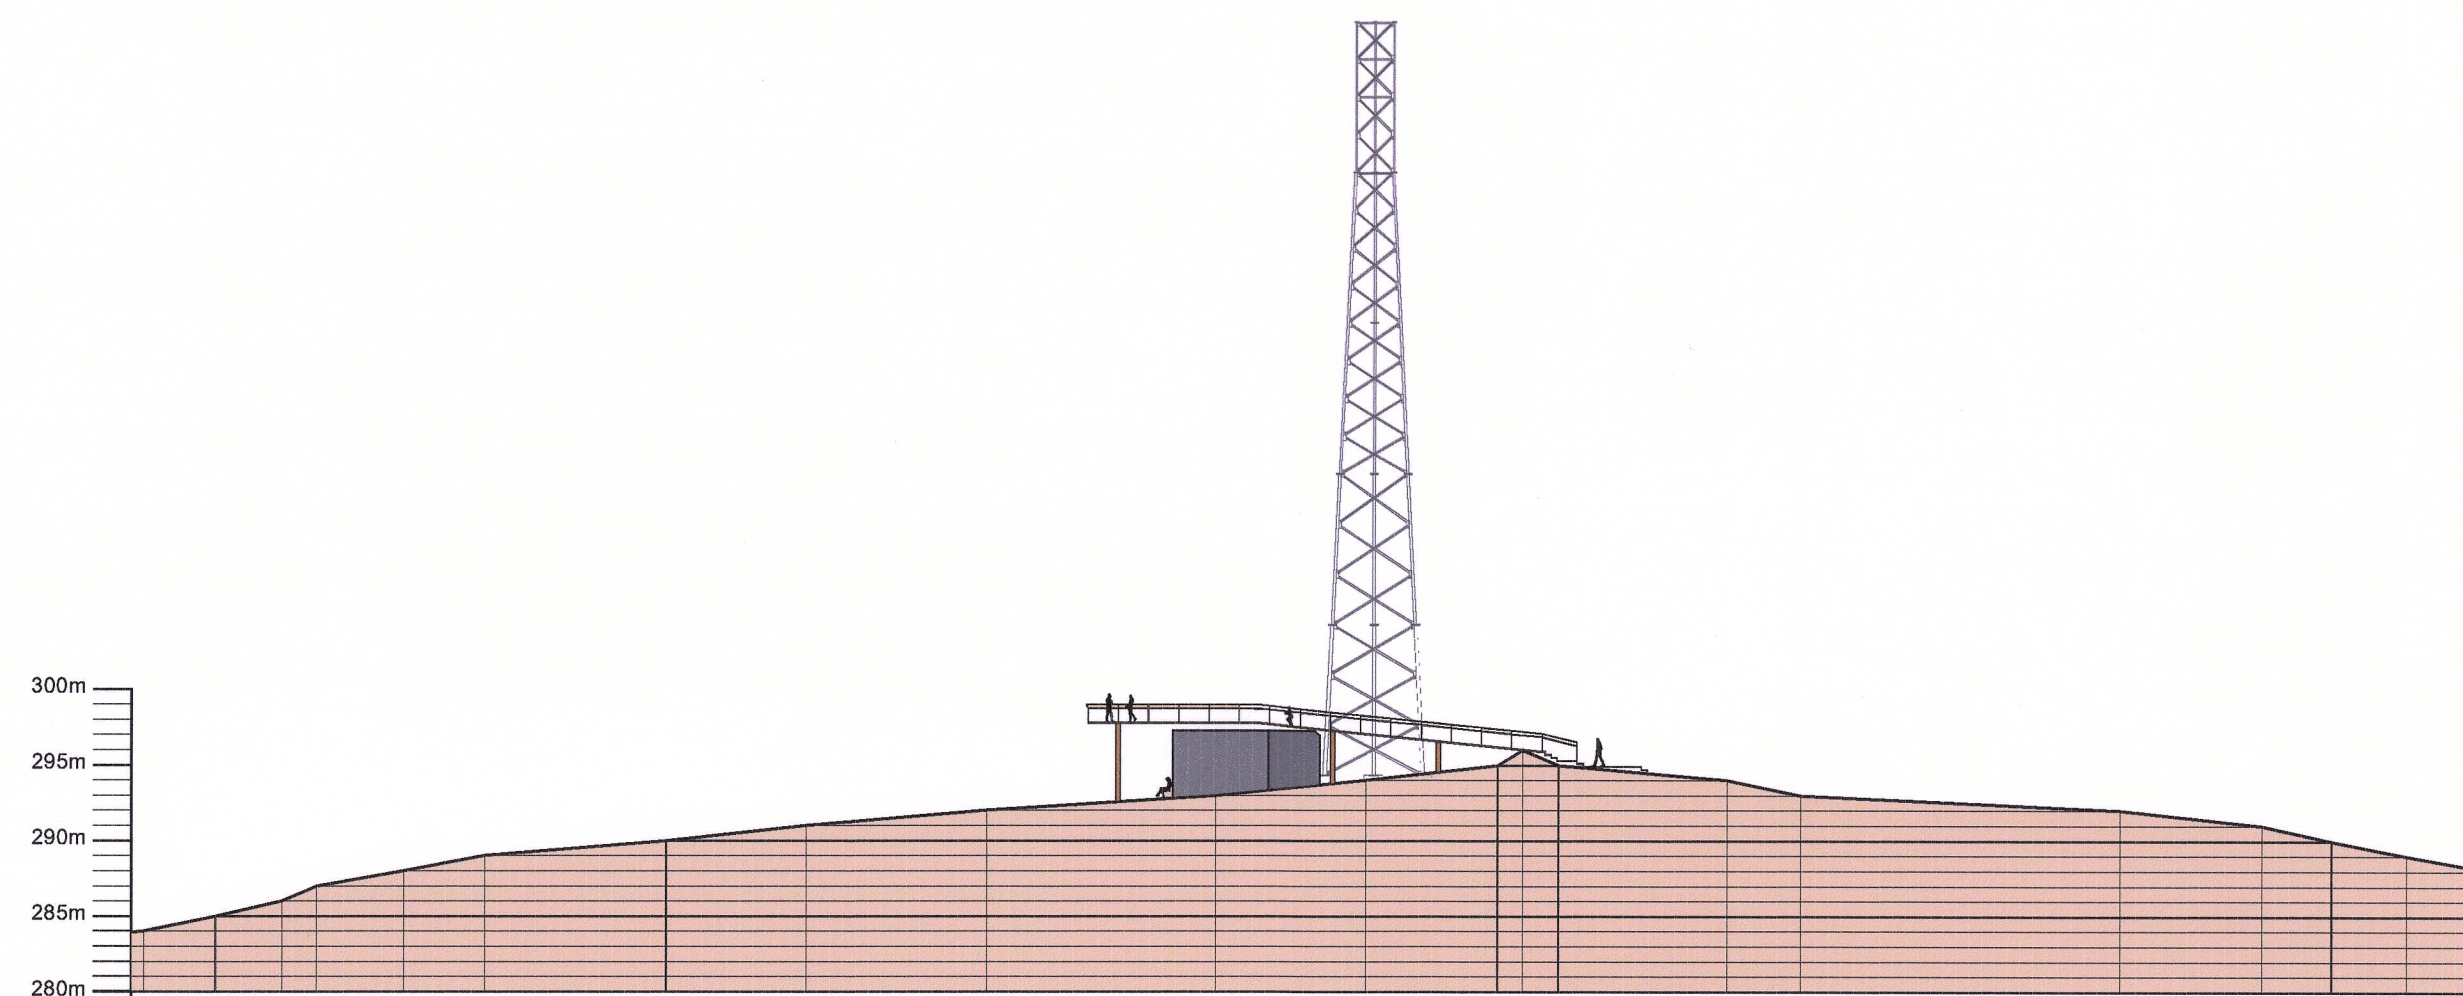

Snið A-A, mkv. 1:500

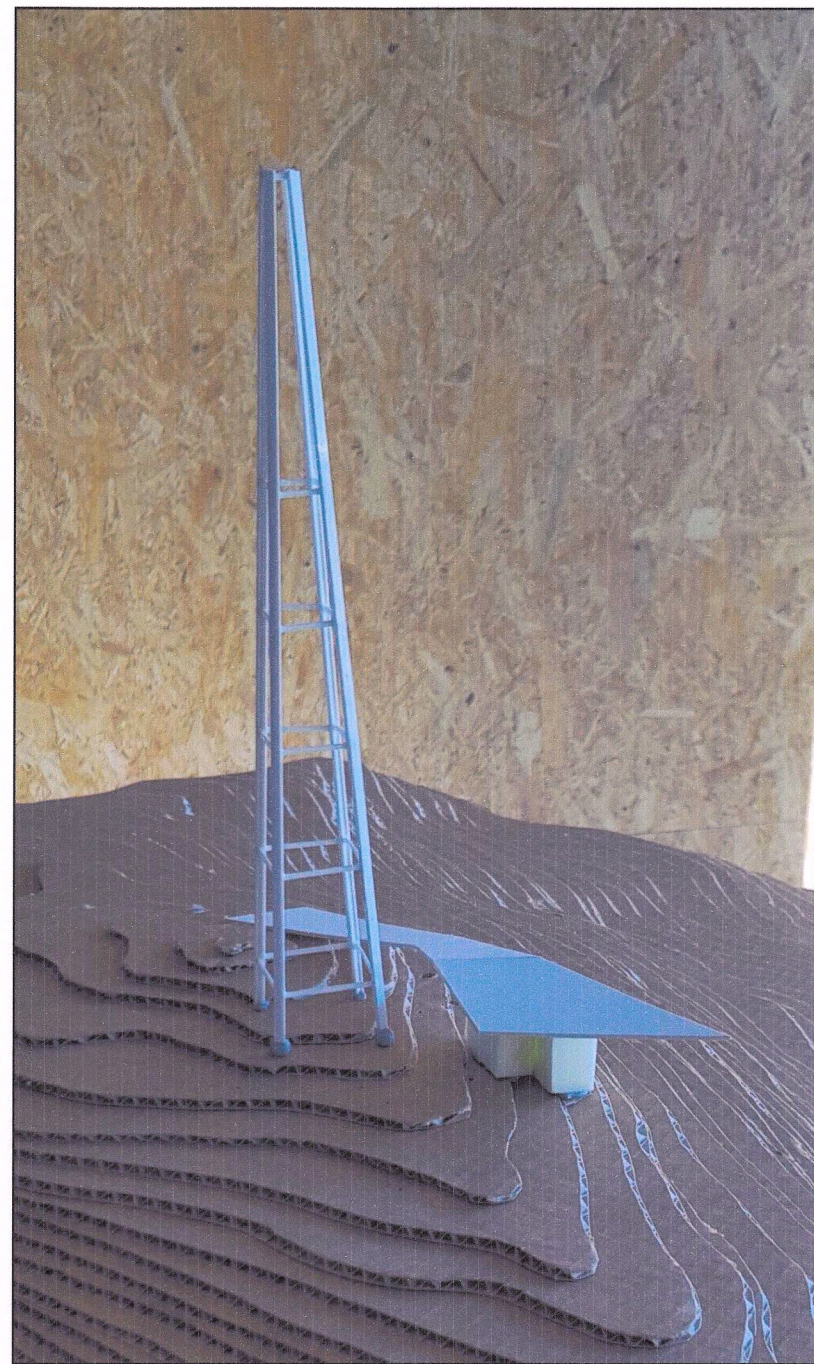


Ljósmyndir af módeli í þróunarvinnu



Fyrirmynd af Fjaðrárgljúfri




Yfirbragð mannvirkja, horft til vesturs

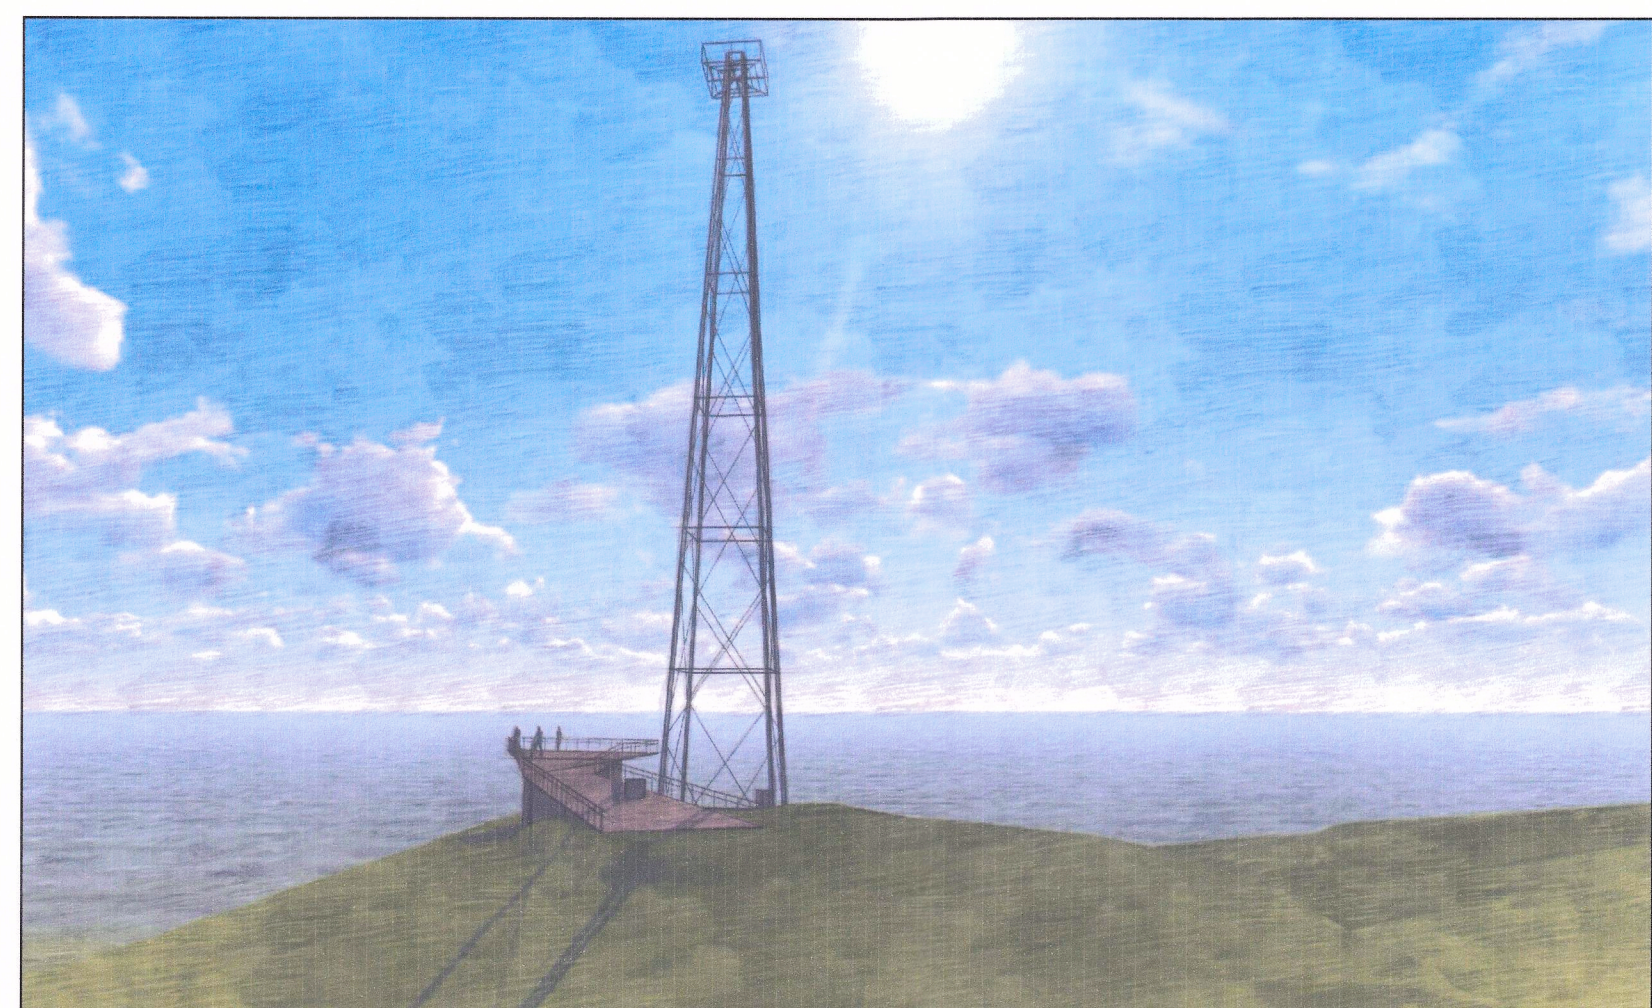

Yfirbragð mannvirkja, horft til suðurs



Fyrirmynd af Fjaðrárgljúfri

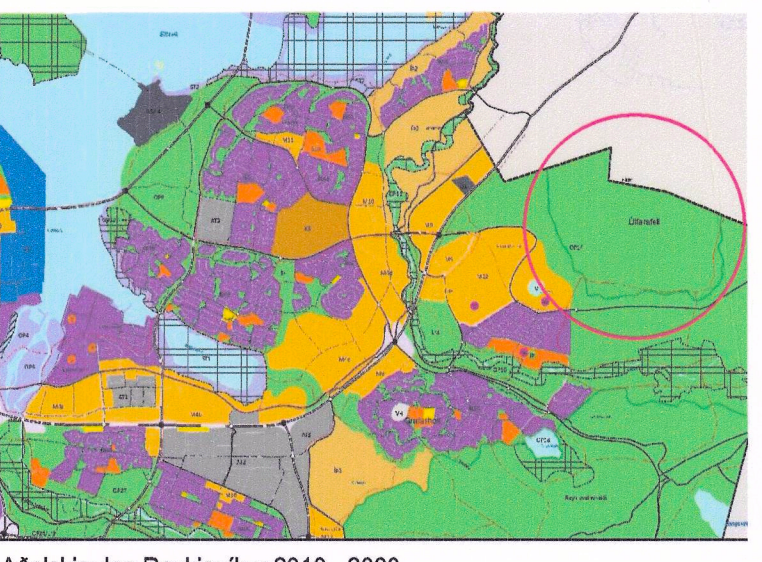

Aðalskipulag Reykjavíkur 2010 - 2030

30.01.2019 Deiliskipulagsuppráttur uppfærður vegna athugasemda. Lóð minnkuð úr 1150 m² í 1140 m² og byggingarreitir færðar lítillega vegna nálægðar við minjar vegna umsagnar Minjastofnunar einnig er greinargerð um fornleifaskráningu uppfærð.

Útg. dags. skýring teiknað

ARKÍS
arkitektar
Kleppsvægi 152 104 Reykjavík
tlf 531107-0550 S: 511 2060
www.ark.is arkis@ark.is

Deiliskipulagstillaga fyrir Úlfarsfelli

Verkhælti: Deiliskipulag Úlfarsfells
Sveitarfélag: ----
Staðgreinir: ----
Lanchnúmer: ----
Verknúmer: 18-005

Hönnuður:
o Aðalsteinn Snorrason arkitekt fal kt.161161-2769
o Arnar Þór Jónsson arkitekt fal kt.010174-4819
o Björgir Teltson arkitekt fal kt.020460-4589
o Björn Guðbrandsson arkitekt fal kt.170174-3059
o Egill Guðmundsson arkitekt fal kt.270152-6869
o Þorvaldur L. Björgvinsson byggingaf. bfi kt.250572-3529

o Hönnuður aðal/séruppráttar:
o Hönnunarskjótt:

Hönnað / teiknað: shg Mælikvarði: 1:500
Yfirfarið / samþykkt: as Dagsetning: 07.09.2018

Skýringaruppráttur

(90)1.02
teikning breyting
Skýringruppráttur