




A

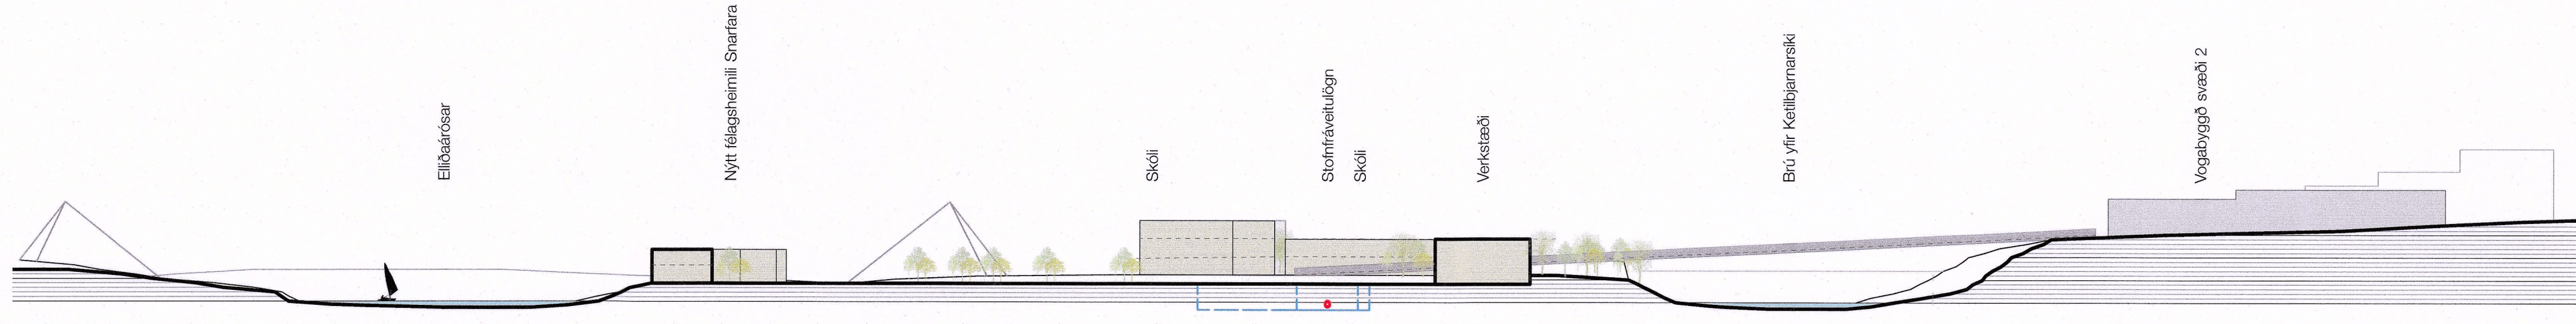


B

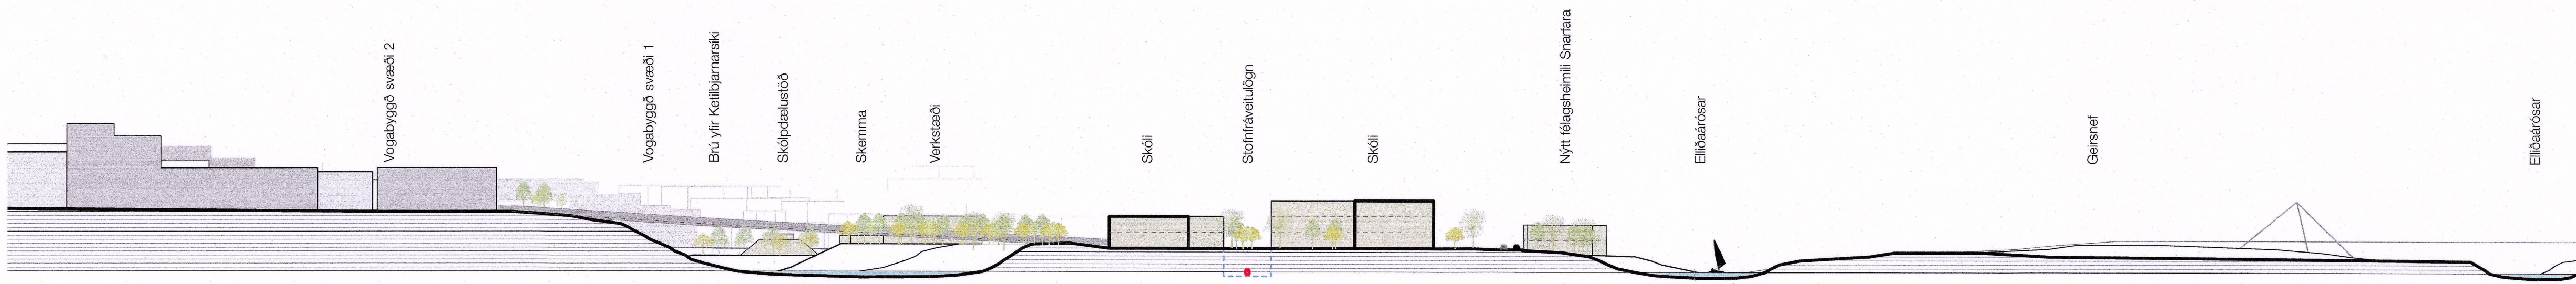


C

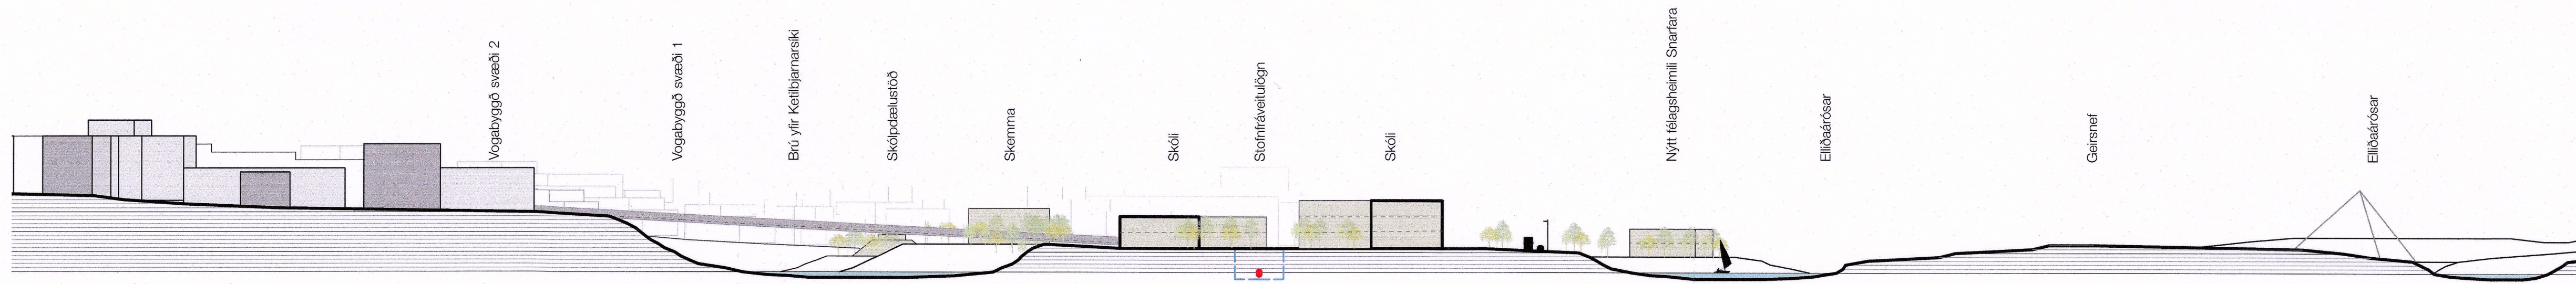

D

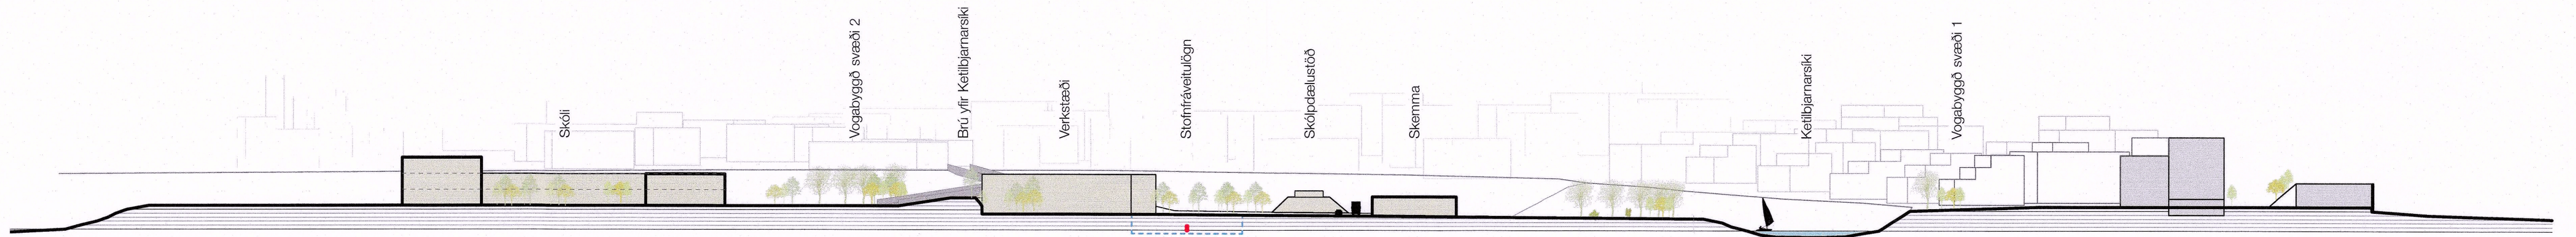

E

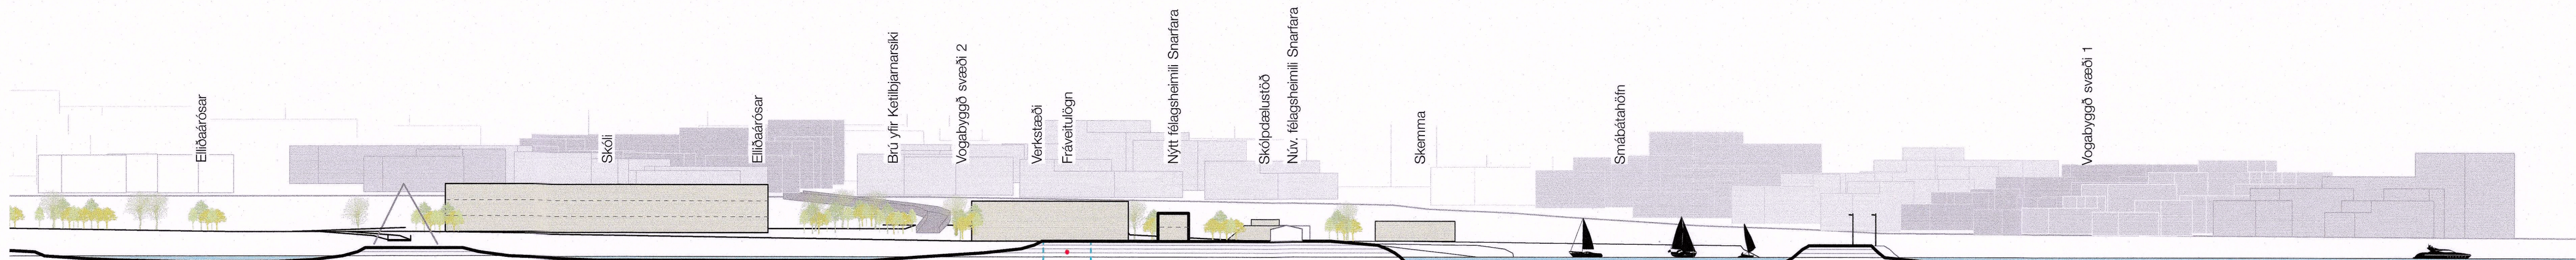

Útg. Skýring 00 Auglýst tillaga 01 Lagfræð tillaga skv. athugasemdir umskagnaraðila 02 Smábátahöfn breytt í fyrra horf skv. ath.

Dags. Teikn. Yfirf. 290518 hs sm 061218 sm hoa 260219 sm hoa

Deiliskipulag þetta, sem fengið hefur meðferð í samrámi við ákæðði í meir. 43. gr. skipulagslaga nr. 123/2010, var samþykkt í Skýringargögn 5 bann 6. maí 2014, og í Smábátahöfn bann 17. maí 2014.

Tillagan var auglýst frá 17. júlí 2018 með athugasemdafrestri til 18. ágúst 2018.

Auglýsing um gildistöku deiliskipulagsins var birt í E-dæld Stjórnartíðnda bann _____ 20__.

Björn Adalman
Vogabyggð 5
 Skýringargögn Sneiðingar
 Efnir :
 Kortagrunnur : LUKR - 3 12 2014
 Mælikvarði : 1:1000-A1 1:2000-A3
 Áfangi : Deiliskipulag
 Dagsetning : 29 05 2018
 Teikningarnúmer : 4180 S0452
 Útgáfa : 02
 Teikning 3 af 3
 Reykjavíkurborg

Skipulagshöfundar:
juvantspijker
 Urbanism Architecture Research bv
felixx REALIZING HAPPY ENVIRONMENTS
Teiknistofan TRÖÐ
 Laugavegi 26 • 101 Reykjavík • S: 512 4200 • www.tst.is • info@tst.is