



BREYTING Á DEILISKIPULAGI "SPÖNGIN, EINING G" VEGNA MÓAVEGS 2 - 4 OG SPANGARINNAR 3 - 5.
SKÝRINGARMYNDIR - SKUGGAVARP

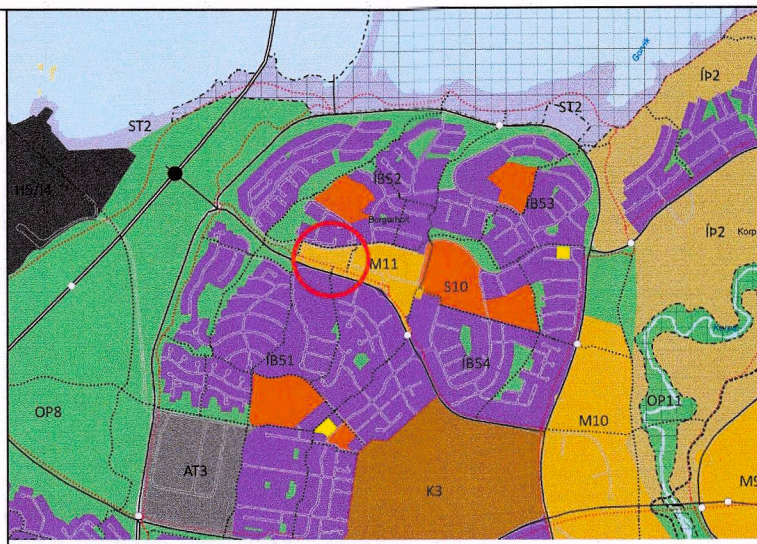


Hluti Aðalskipulags Reykjavíkur 2010 - 2030

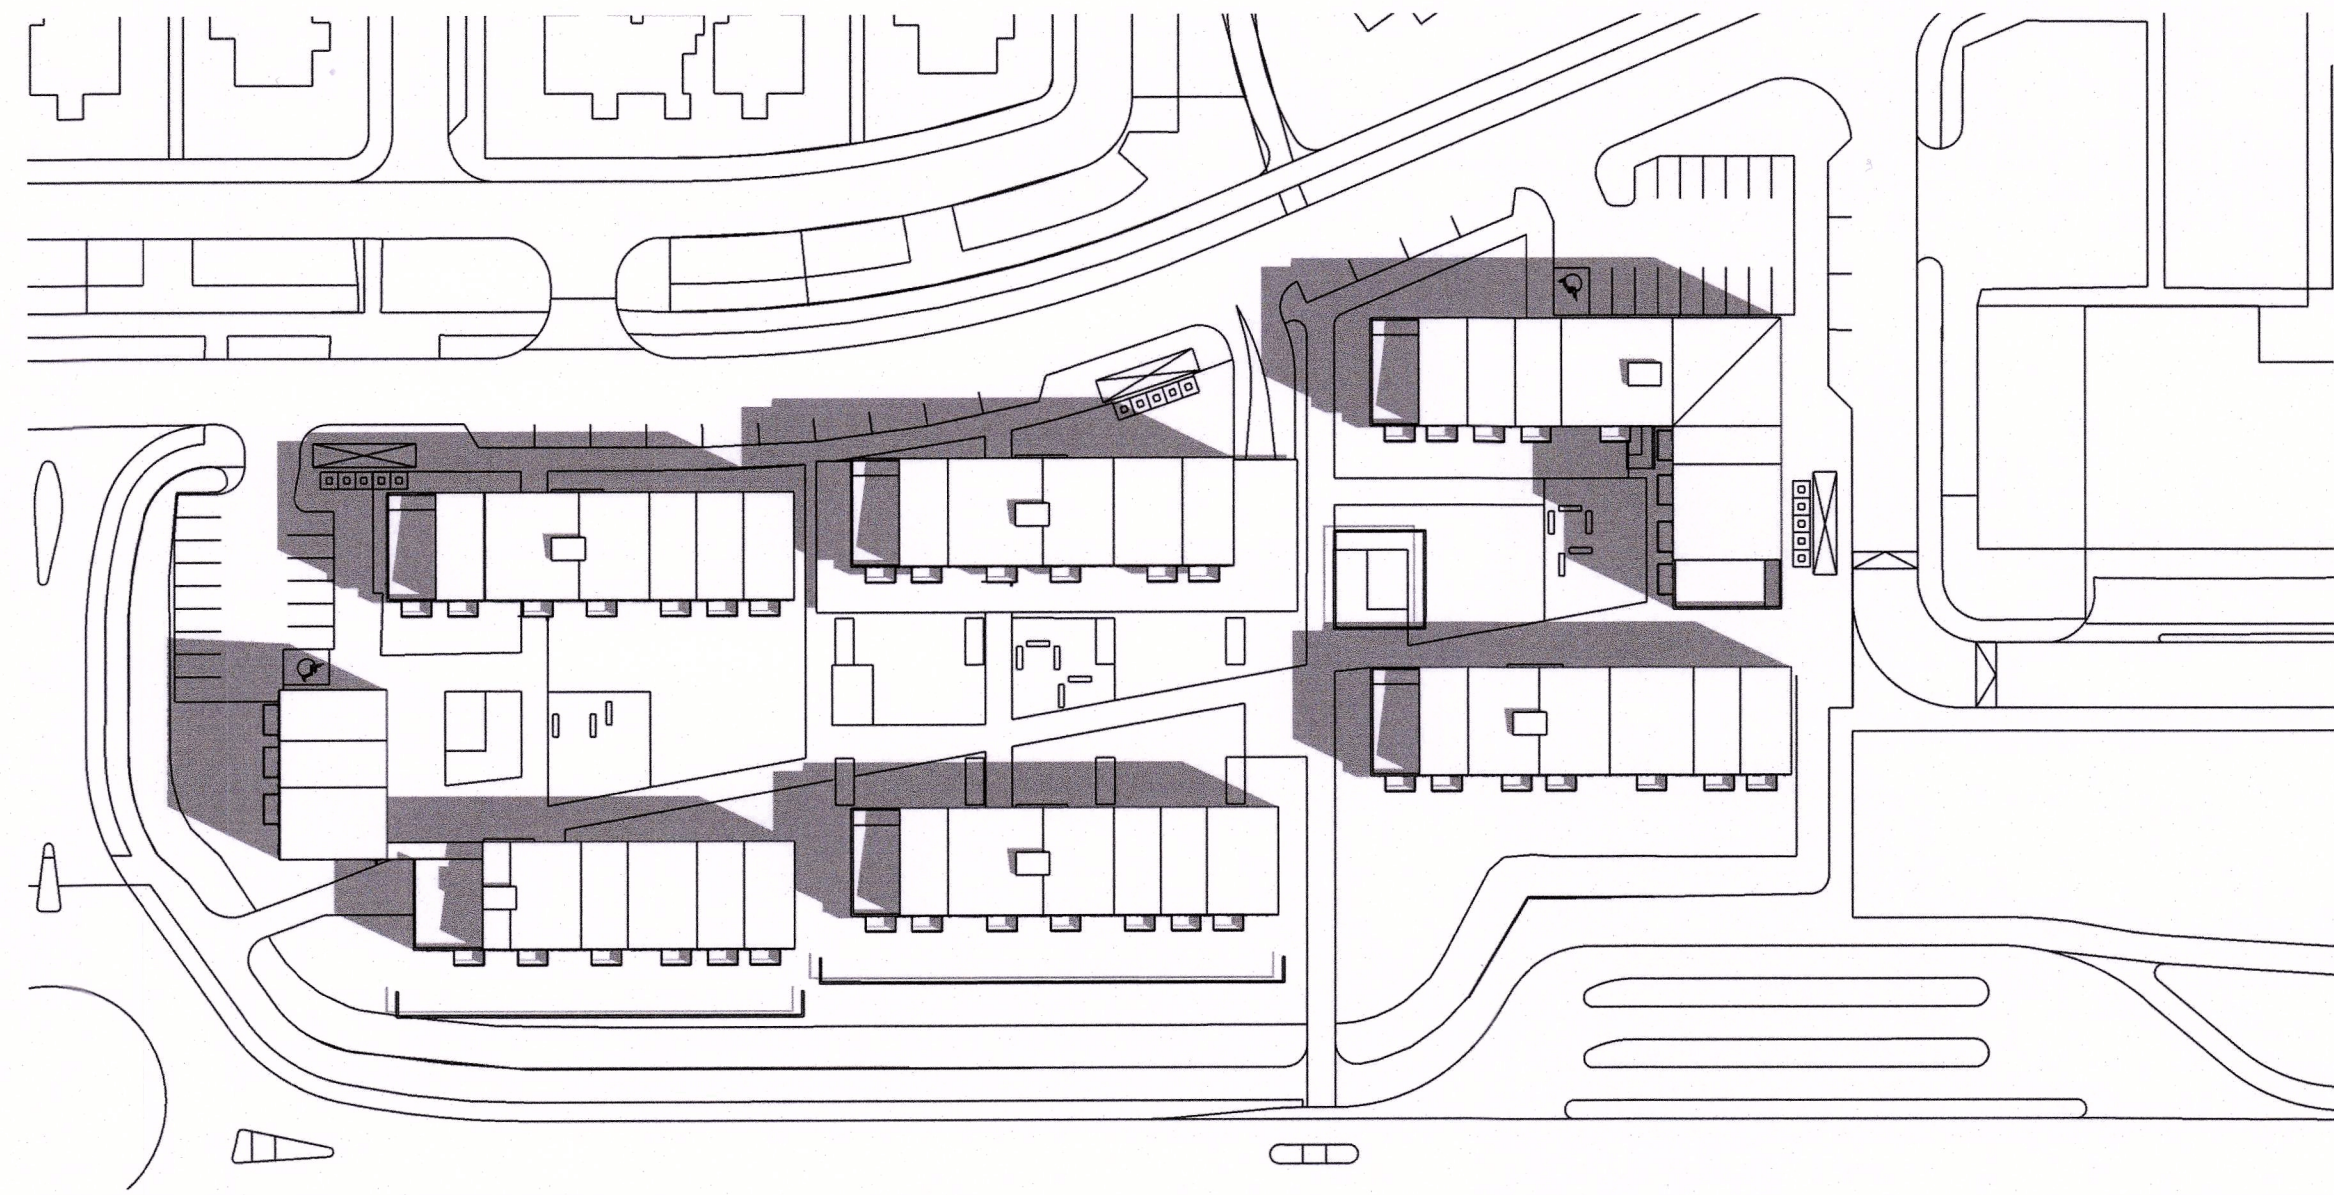

SUMARSÓLSTÖÐUR

kl.09:00

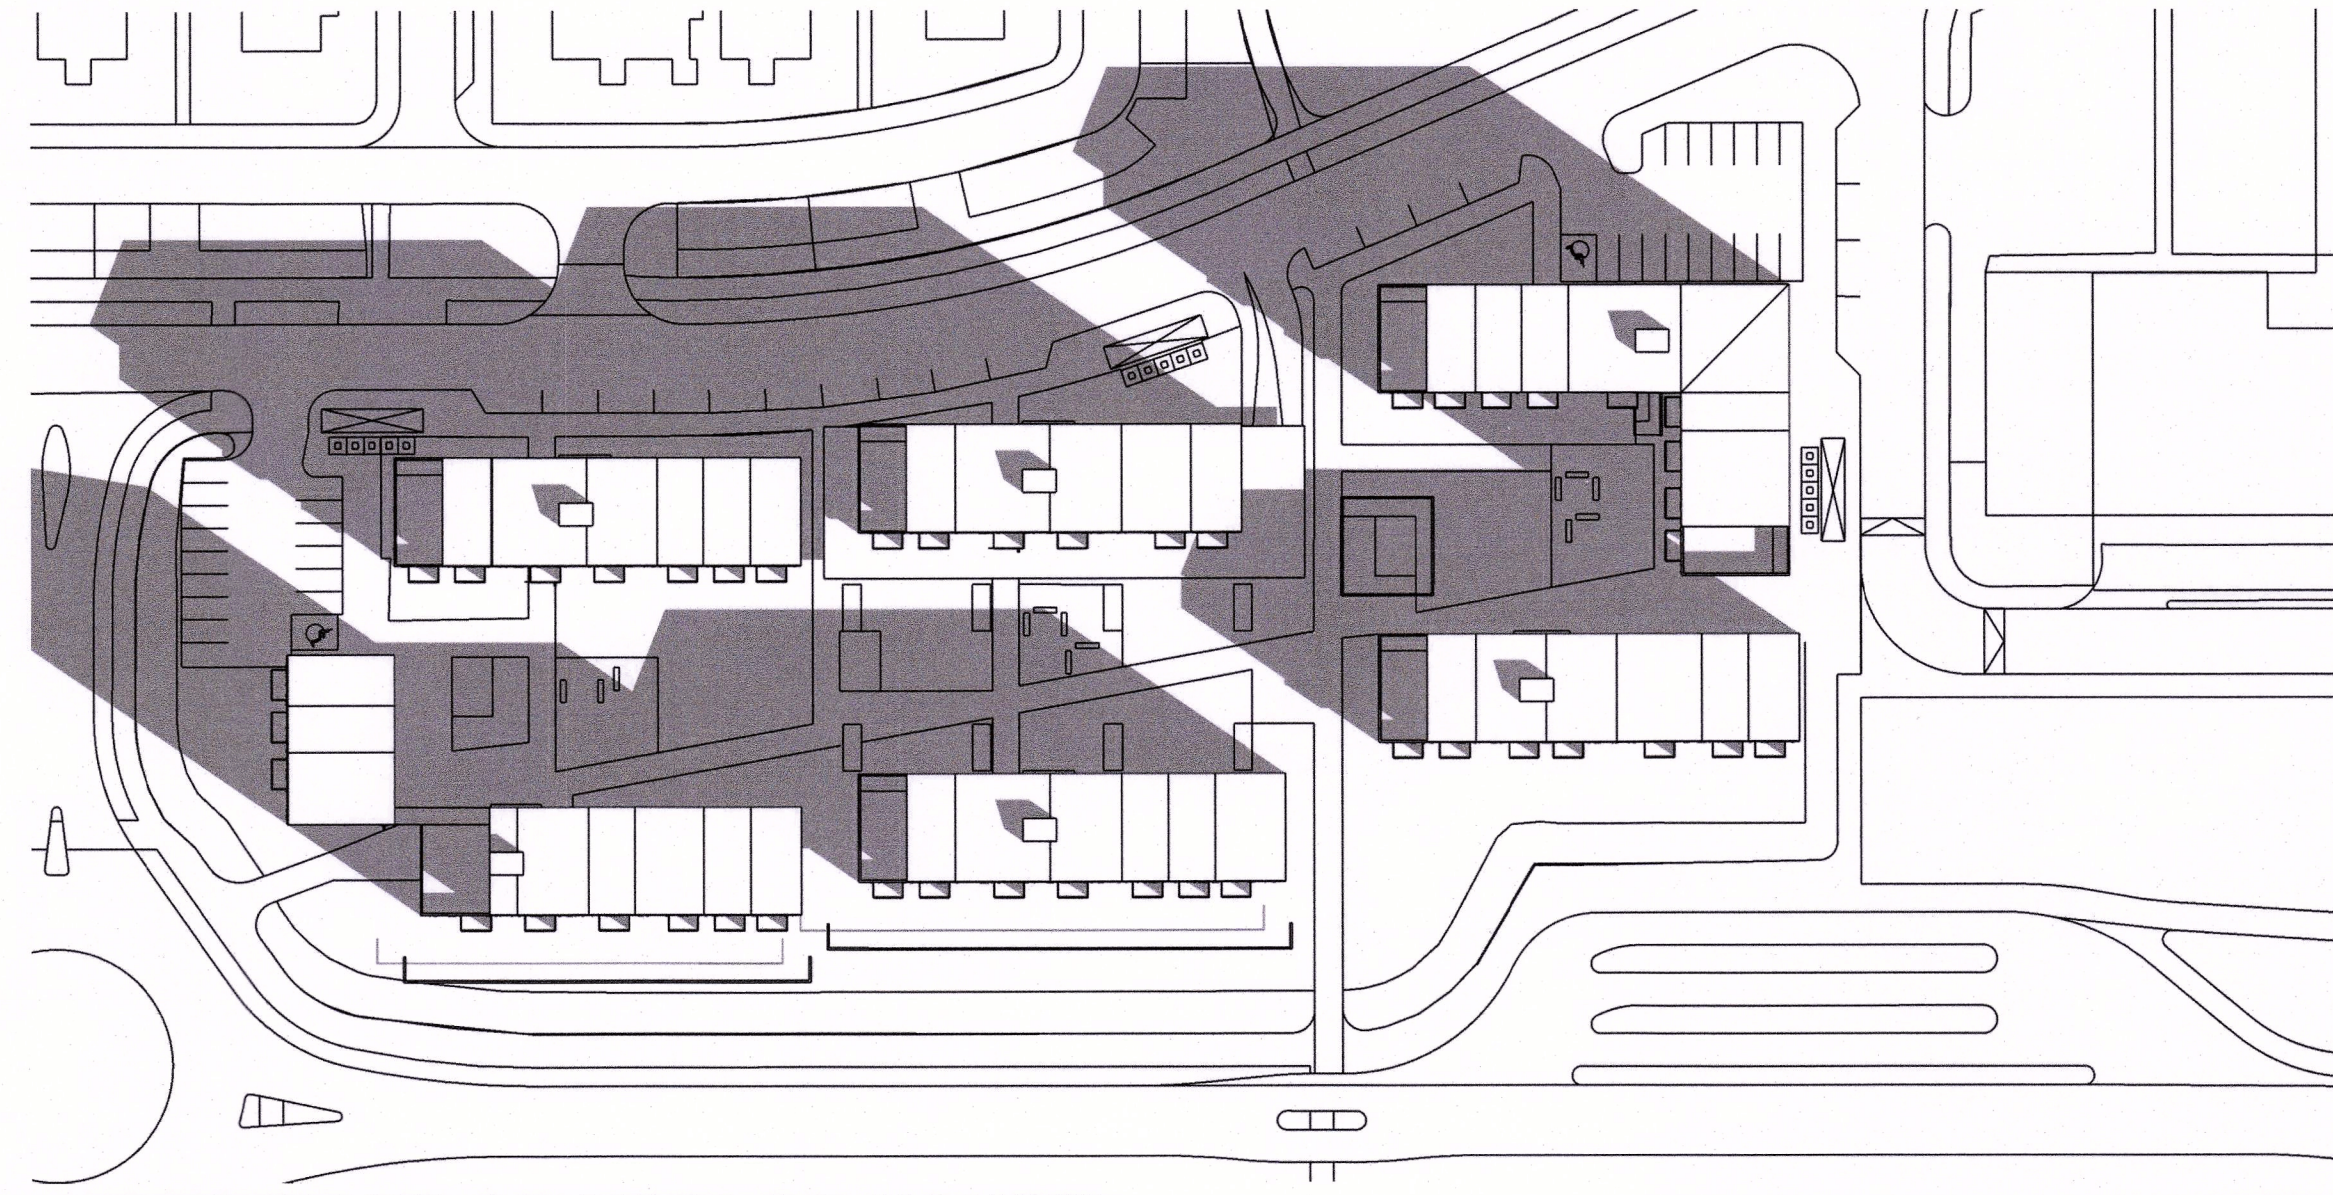


JAFNDÆGUR AÐ VORI OG HAUSTI

kl.09:00




SUMARSÓLSTÖÐUR

kl.13:00

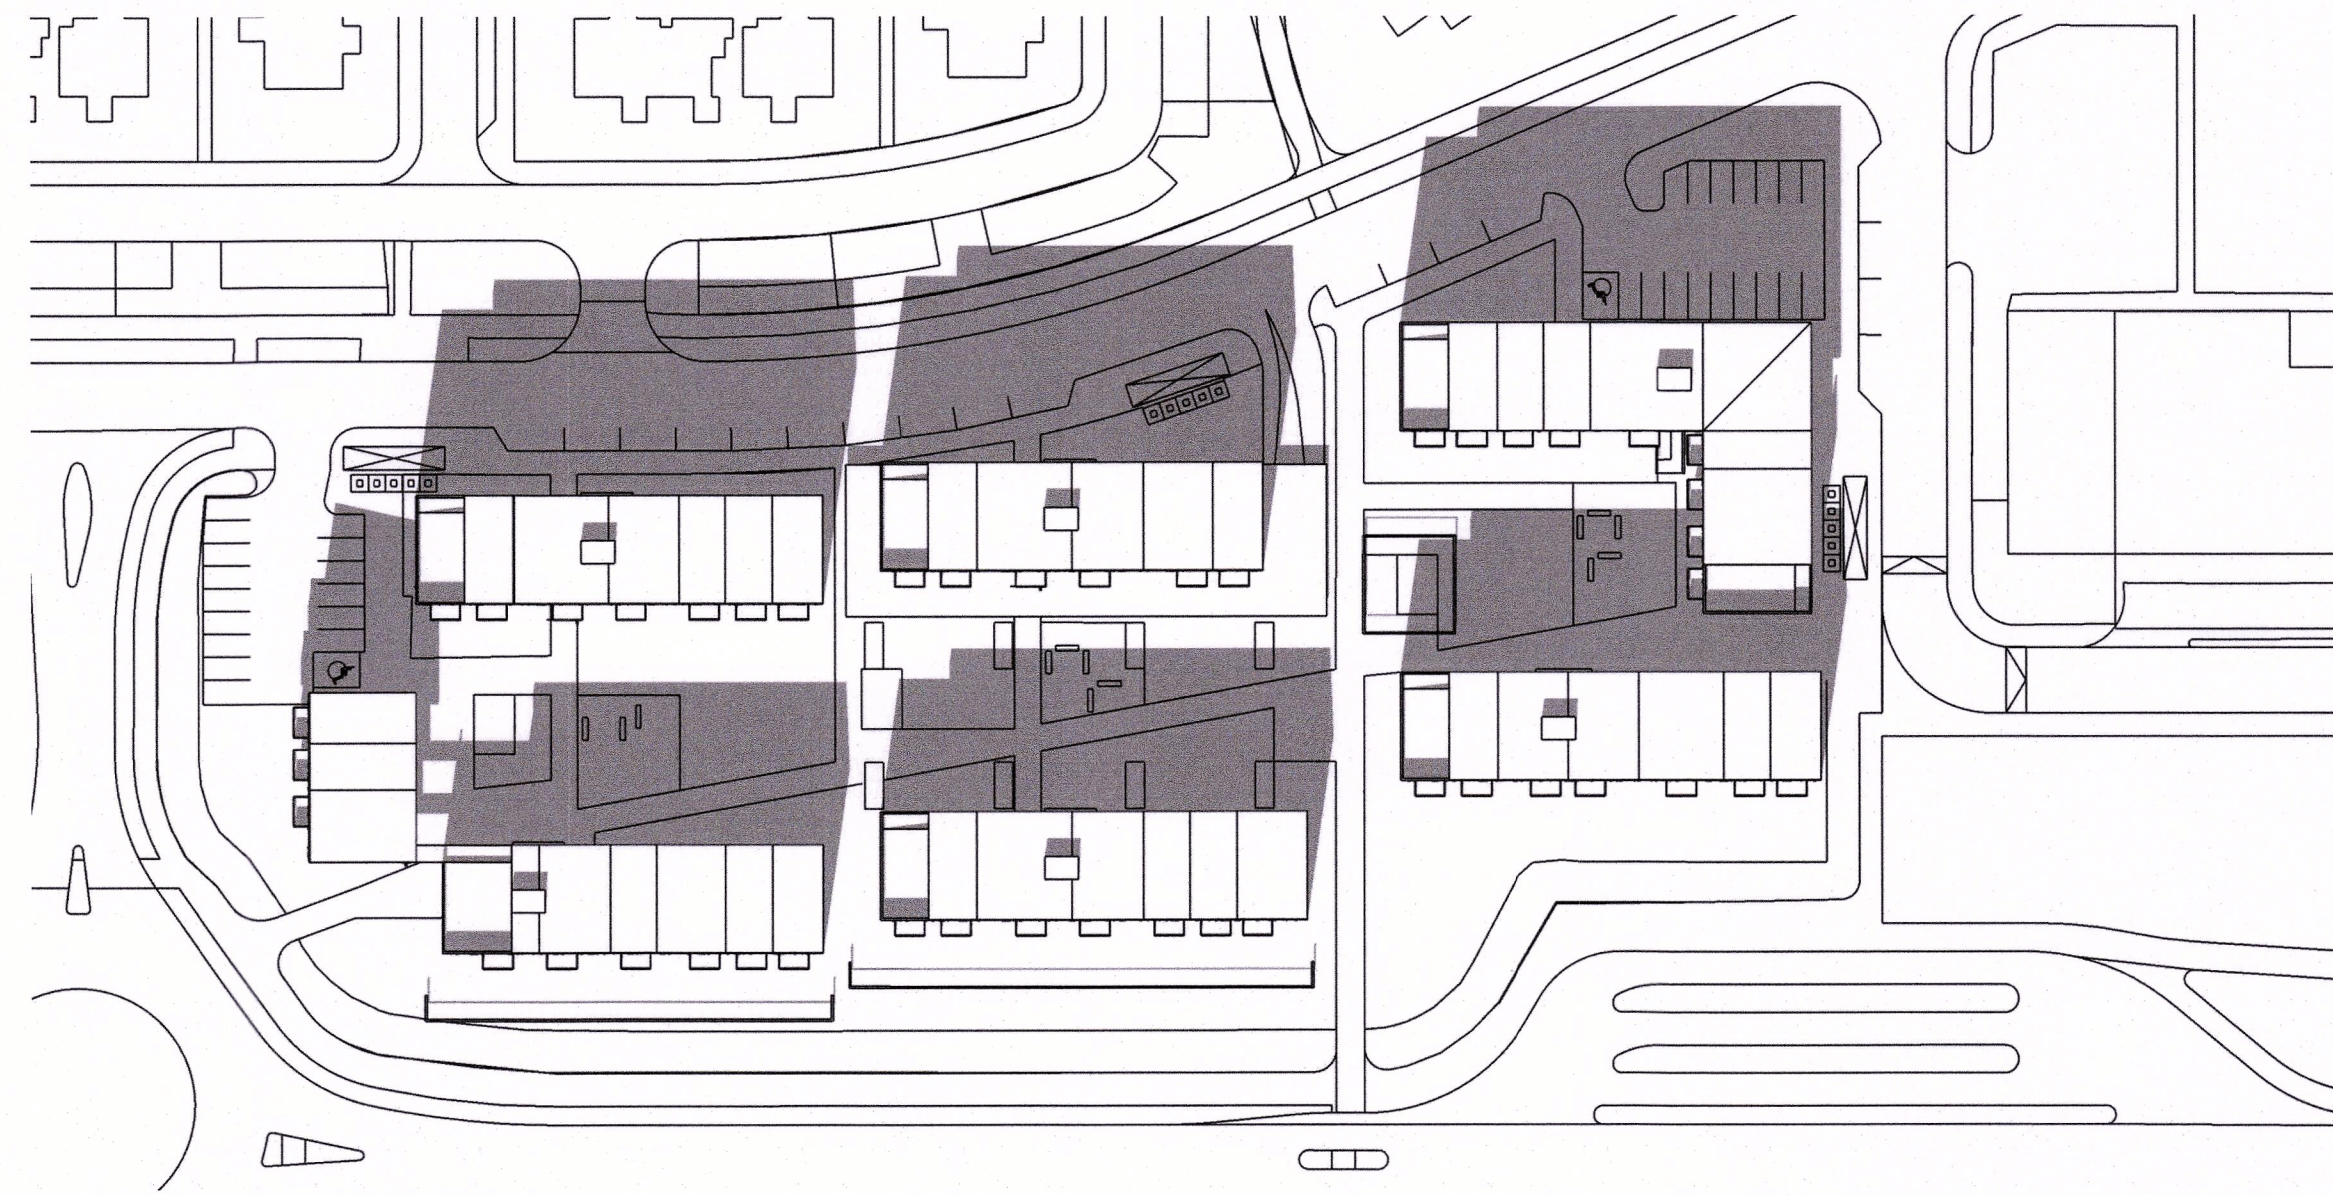


JAFNDÆGUR AÐ VORI OG HAUSTI

kl.13:00

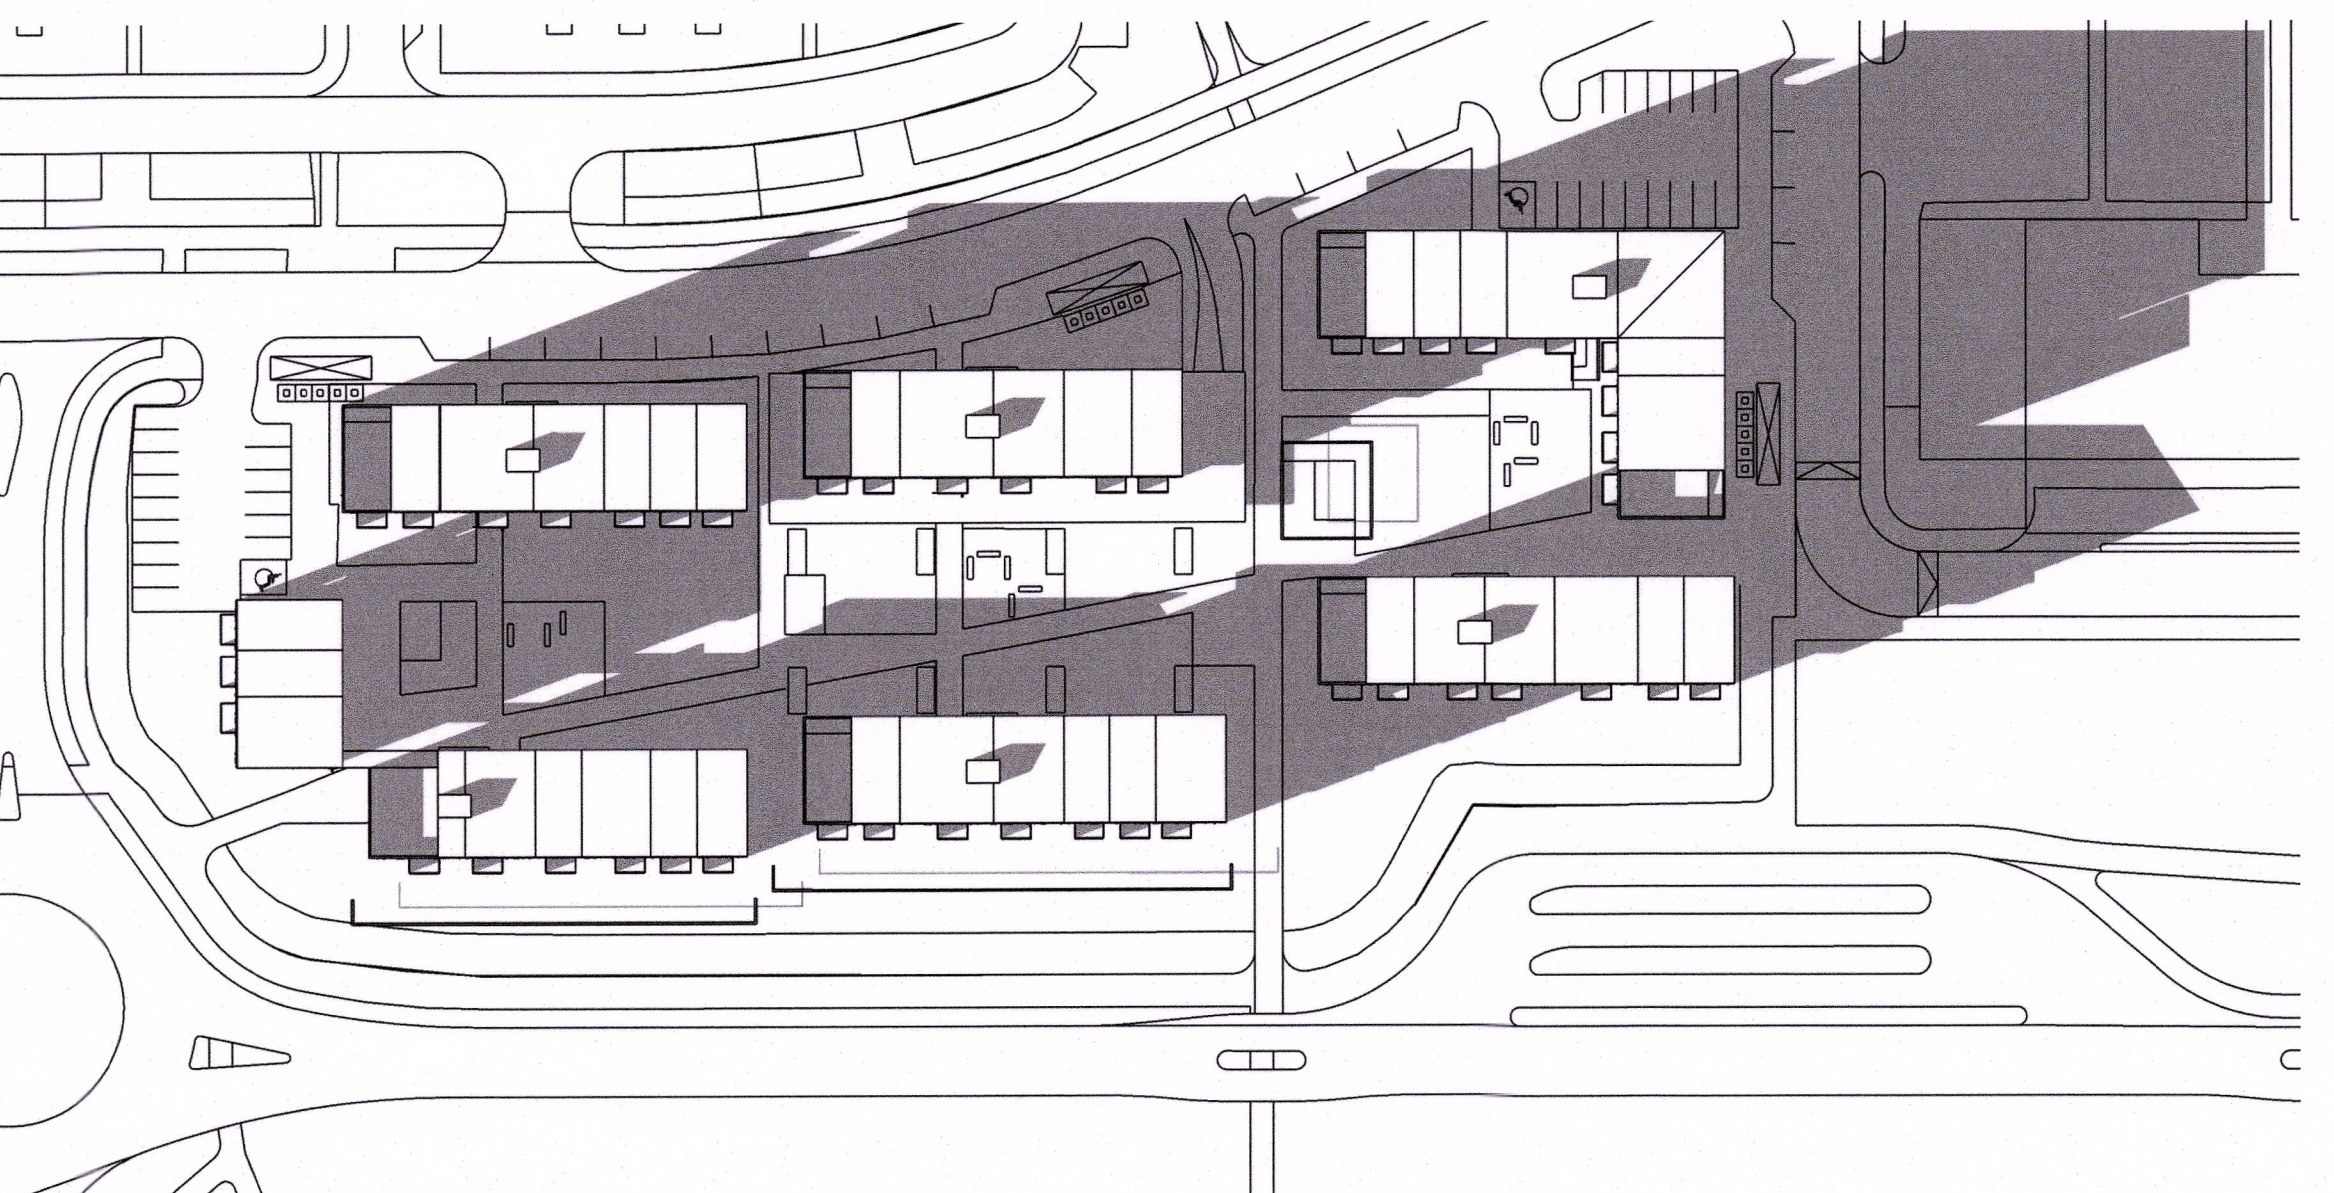

SUMARSÓLSTÖÐUR

kl.17:00

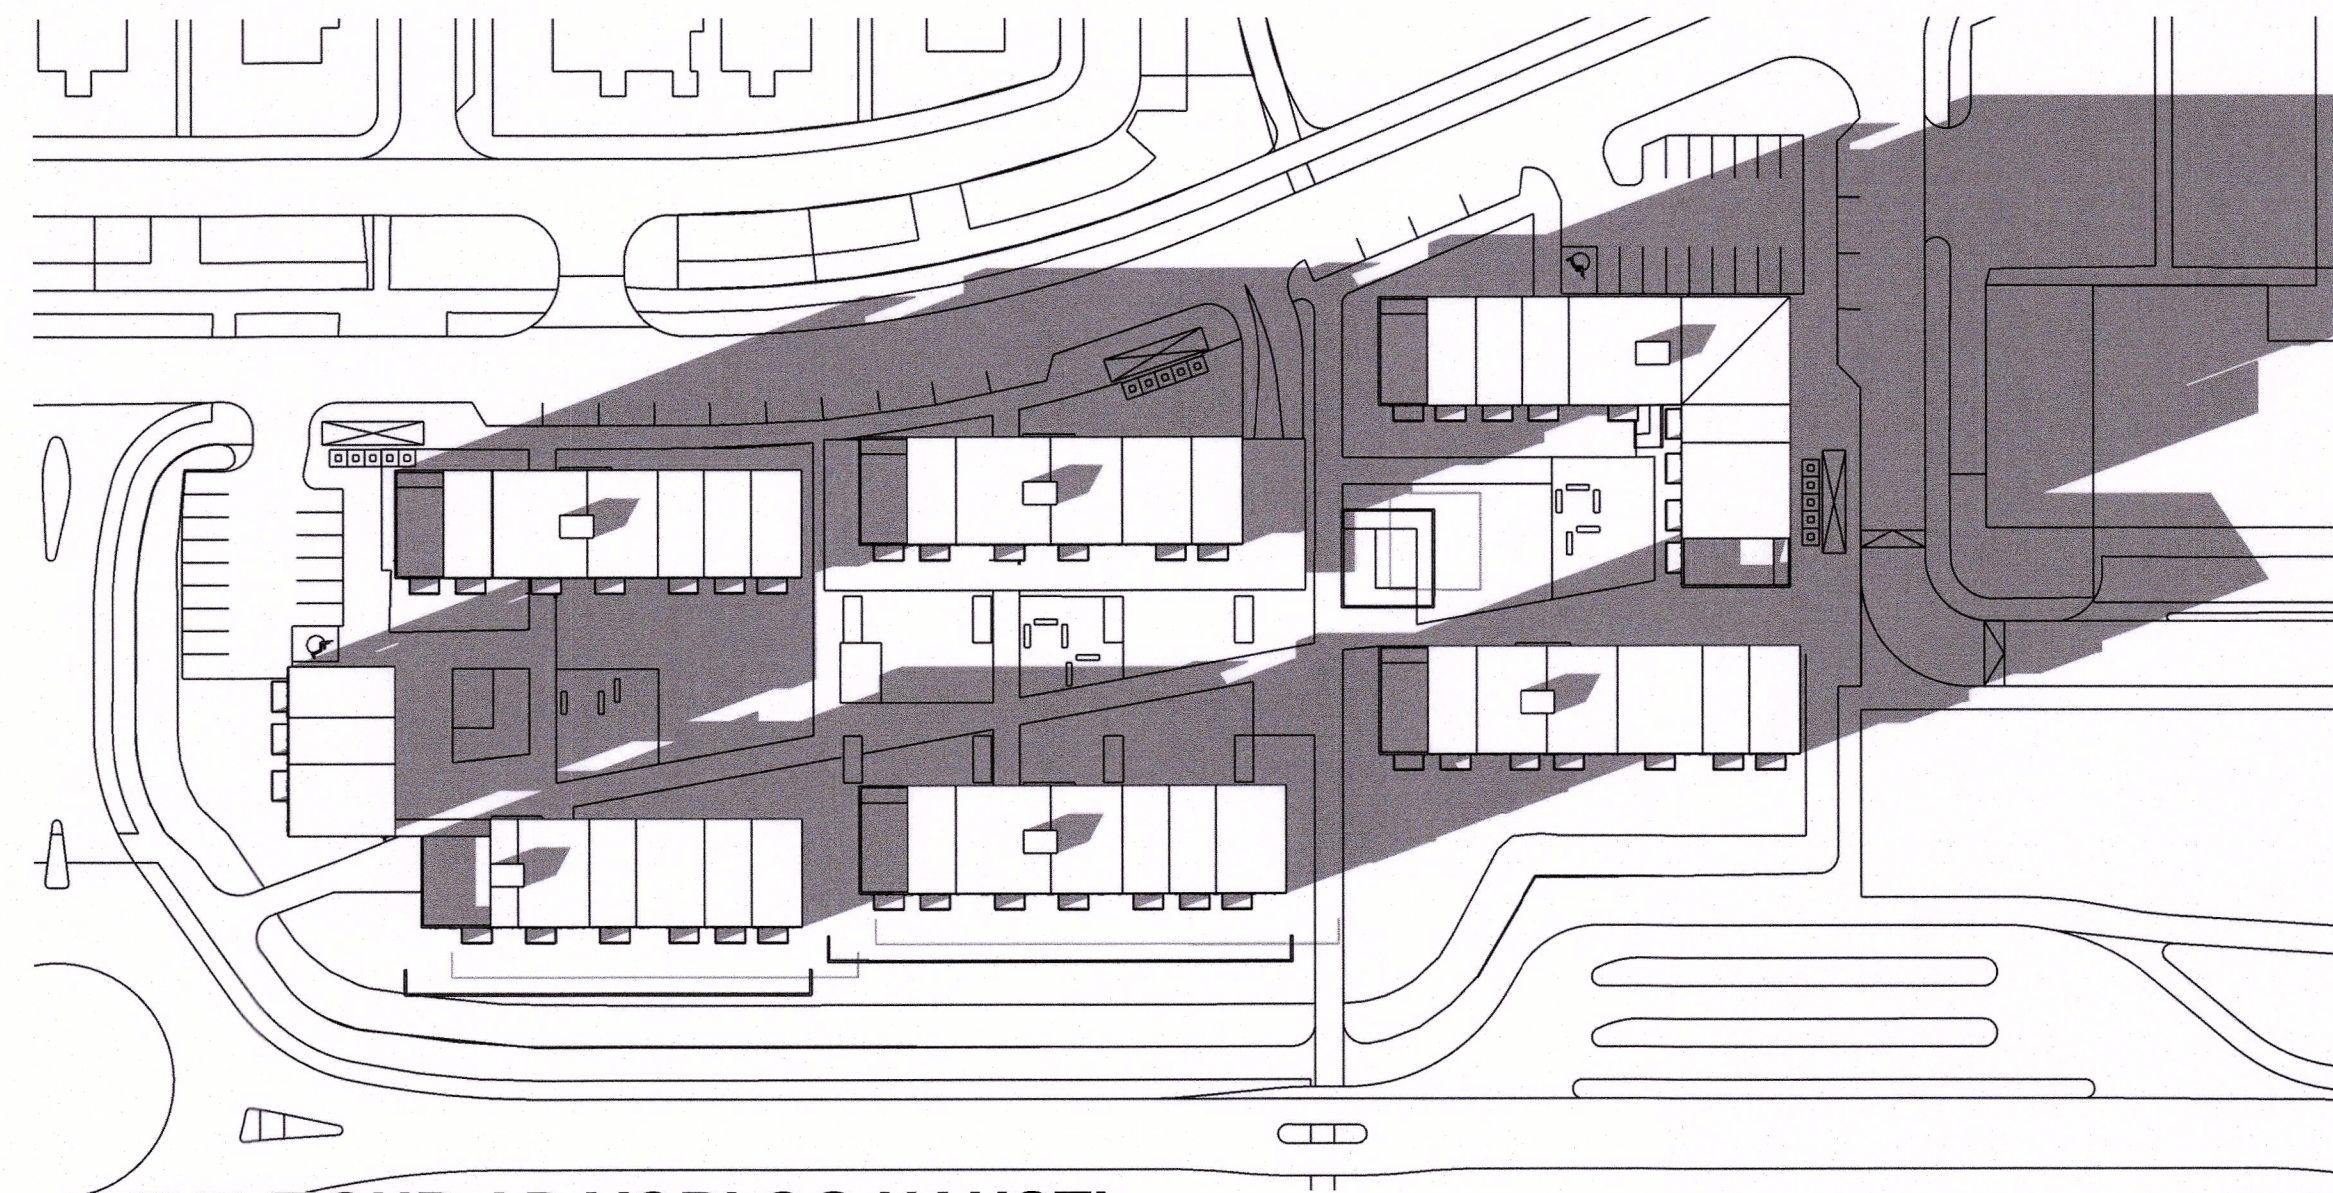

JAFNDÆGUR AÐ VORI OG HAUSTI

kl.17:00



DEILISKIPULAGSBREYTING ÞESSI, SEM FENGID HEFUR MEDFERÐ Í SAMRÆMI VÍÐ ÁKVÆÐI 2. mgr. 43. gr. SKIPULAGSLAGA nr. 123/2010, VAR SAMÞYKKT Í A. skipulags- og samgönguráði þann 17. apríl 2019.

TIL SAMRÆMIS VÍÐ HEIMILD 3. mgr. 44. gr. II VAR BREYTINGIN EKKI GREINDARKYNNT ÞÁR SEM HÚN VÁRDÁÐI EKKI HAGSMJÓNI ANNARRA EN REYKJAVÍKURBORGAR OG / EDA UMSÆKJANDA.

AUGLÝSING UM GILDISTÖKU BREYTINGARINNAR VAR BIRT Í B-DEILD STJÓRNARTÍÐINDA ÞANN 20. maí 2019.

2.4.2019: BREYTINGAR EFTIR YBBÆRÐ.



YRKI ARKITEKTAR
Mýrargötu 26, 101 Reykjavík
Sími: +354 552 6629
Kt: 560997-3109
www.yrki.is
yrki@yrki.is

Audís H. Agústsdóttir Arkitekt F&L
Sönnvíg Berg Arkitekt F&L

VERKKAUPI	VERK	BJARG íbúðafélag	SPÖNGIN
DAGSETN.	MKV.	TEIKNAD AF	ÓTÖFID AF
13.11.18	1:1000	SB/SÖH	ÁHÁ/SB
TEIKNING	VERK NR.	TEIKNING NR.	ÓTÖFA
D03	V259	3 af 4	