




Hagahverfi - deiliskipulag Naustahverfi 3. áfangi

Breyting á deiliskipulagi, Geirþrúðarhagi 1.

Breyting á deiliskipulagi fellst í eftirfarandi:

Breytingar verða á lóðarhlutum fyrir bílastæði.. Vestari hlutinn stækkar um 7,5 m og að austan er bætt við bílastæðum á milli núverandi bílastæða eða alls 7,5 m og bil milli bílastæða hluta minnkar í 2,5 m.
Vegna stækkunar á lóðarhlutum fyrir bílastæði stækkar lóð Geirþrúðarhaga 1 úr 1.816,3 m² í 1.888,3 m².
Stigahús má ná 60 sm út fyrir byggingarreit og svalir 190 sm út fyrir byggingarreit.

Fyrir utan breytingar þessar gildir áfram greinargerð deiliskipulags sem öðlaðist gildi 19.06.2014 m.s.br.

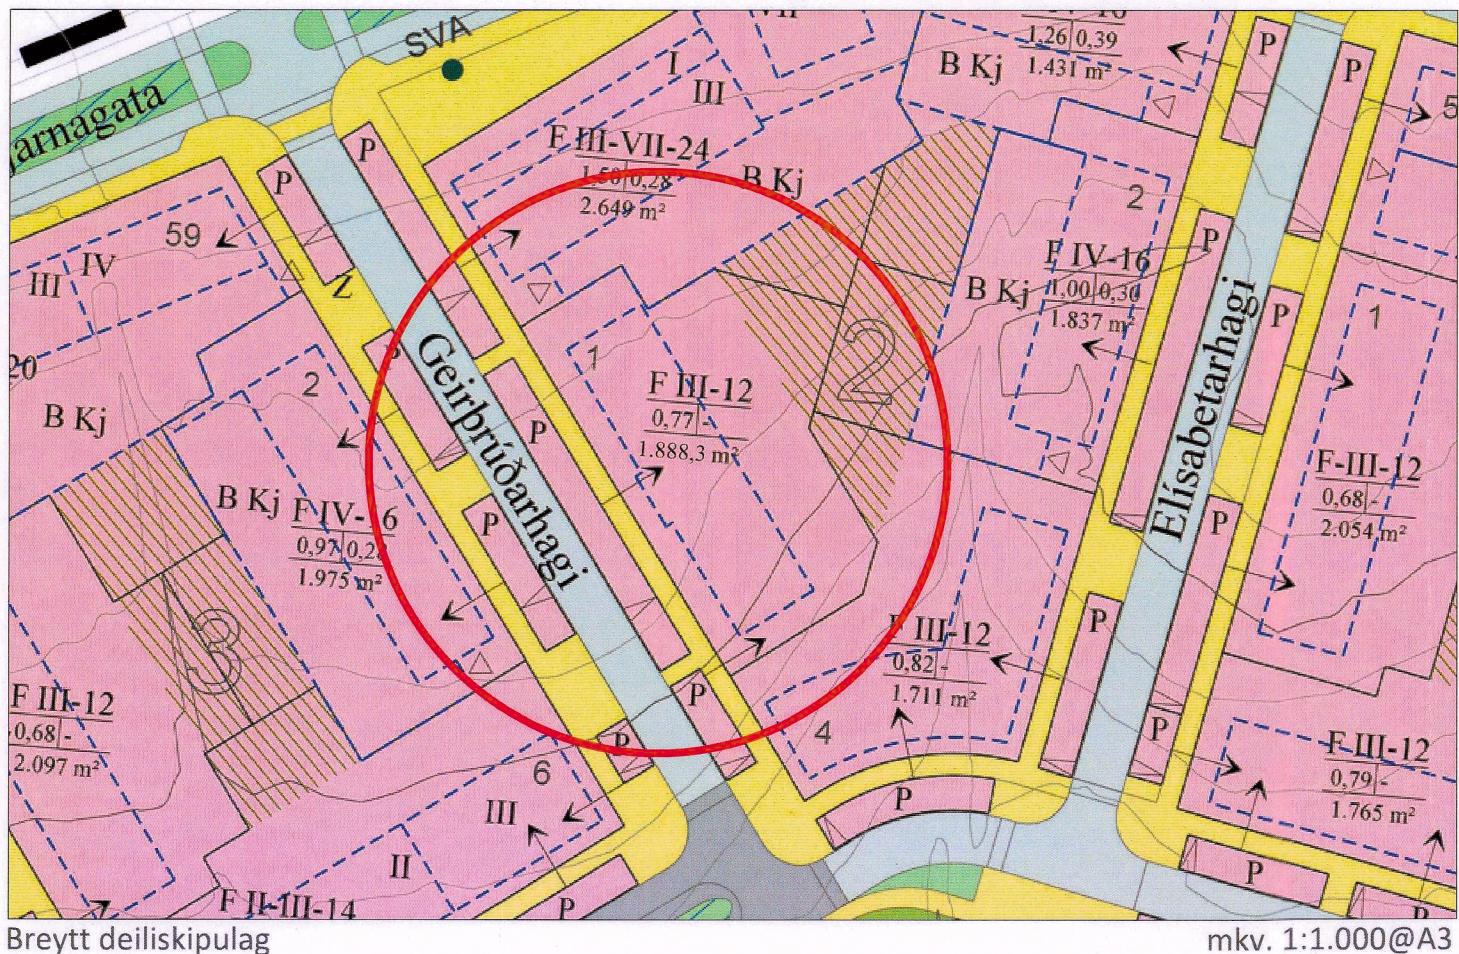


Deiliskipulagsbreyting þessi hefur hlotið málsmæferð skv. 2. mgr. 43 gr. og 3. mgr. 44 gr. skipulagslag nr. 123/2010.

Breytingin var samþykkt í skipulagsráði Akureyrar þann 10. juli 2019




Auglýsing um samþykkt
deiliskipulagsbreytingarinnar birtist í

B-deild Stjórnartíðinda 10. águst 2019

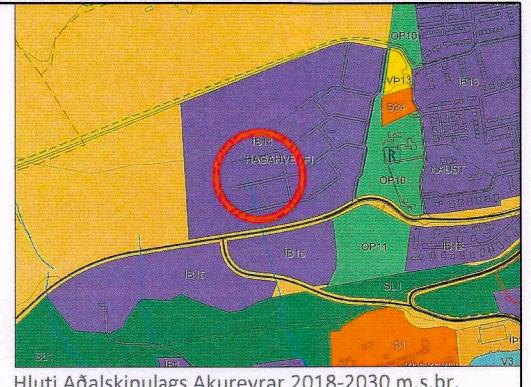

Skýringar	
—	Skipulagsmörk (Inn 5 m utan marka)
—	Lödamörk
E/R/F	Ibúarlöd
P	Ibúarlöd, bílastæðahluti (pila sýnir tengsl)
Ve/S/R	Löð fyrir atvinnustarfsemi
	Byggingarreitur. Heil lina: Bindandi byggingarlinna
E	Einbýlishús
R	Ráðhús/þarhús
F	Fjölbýlishús
B	Bilageymsla
Ve	Verslun og þjónustu
S	Þjónustustofnun, leikskóli
Z	Veitumannvirki, spennistöð
P	Bílastæði
a	Bakhalli 0-10°
b	Bakhalli 0-28°
▫	Innaklettur í bilageymslu
I, IV/Kj	Hæðafjöldi / kjallari
F IV-16	Húsgerð, hæð - fjöldi ibúða Nyflingarhlutfall Nyflingarhlutfali bilageymslu 1.844 m ²
	Mörk löðahita til einkanota. Breytileg eftir ibúðastærð
AA	Kvöld um bílastæði á lóð sérbýlishúsa
*	Kennileiti
Gatnakerfi: Akbrautir, bílastæði, gangstéttir	
Gatnakerfi: Gangbraut, hraðahindrun, hraðatakmörkun	
U	Leik- og útvistarvæði
Opin svæði	
	Svæði fyrir meðhöndlun ofanvatns
	Kvöld um gagnkvæma nytingu og sameiginlegan frágang á útvistarhluta fjölbýlishúsalöða
(G)	Kvöld um grenndarstöð innan lóðar
xxx	Svæði fyrir jarðvegsmön (hljóðmön) eða hljóðvegg. Hæð hljóðmanar.
SVA	Biðstöð almenningssagna
R	Skráður minjastaður
)	Undirgöng fyrir gangstig
Hús, sem heimilt er að fjarlægja	
X	Lödamörk sem falla úr gildi

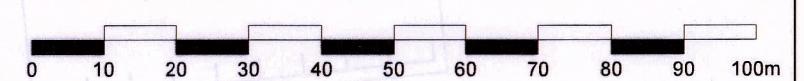

H.S.Á. TEIKNISTOFA

TGT Hús ehf · SUNNUHLÍD 12 · 603 AKUREYRI · kt. 701210-1230
sími 464-6800 · fax 464-6801 · hara@hara.is · www.hara.is

VERKHEITI	Hagahverfi - deiliskipulag Naustahverfi 3. áfangi		
HEITI TEIKNINGAR	Geirþrúðarhagi 1		
VERK NR	TEIKN. NR	KVARÐI	DAGS
19-403	2501	1:1.000	07.08.2019
HANNAÐ	SHR	YFIRFARIÐ	BREYTING
HARALDUR S. ÁRNASON · kt. 120149-2539 STEINMAR H. RÖGNVALDSSON · kt. 140574-3769			