



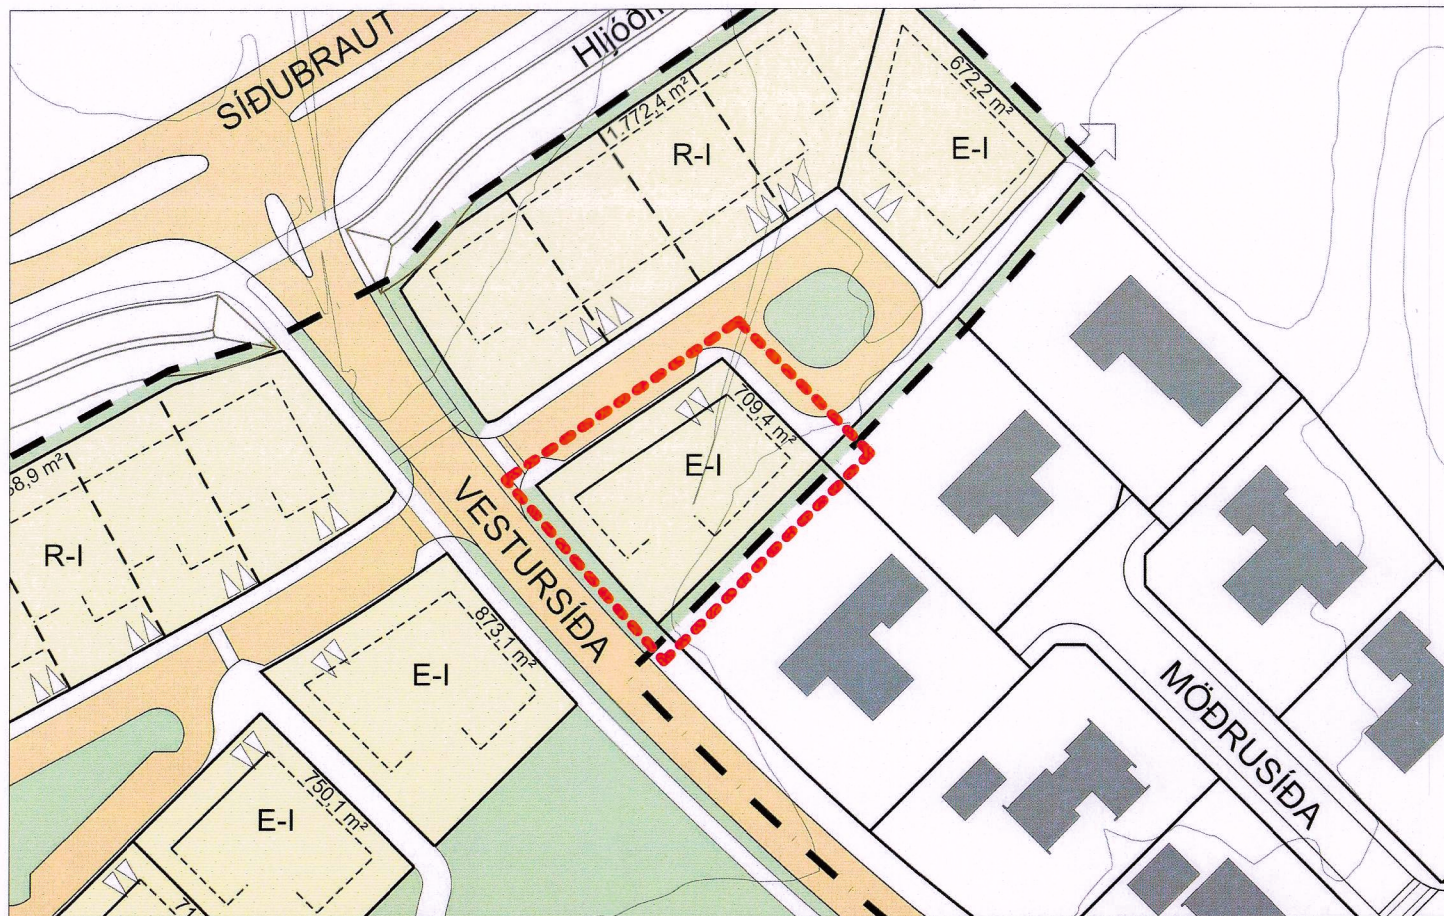

Gildandi deiliskipulag, samþykkt í bæjarstjórn 20. desember 2006 - mkv. 1:1.000

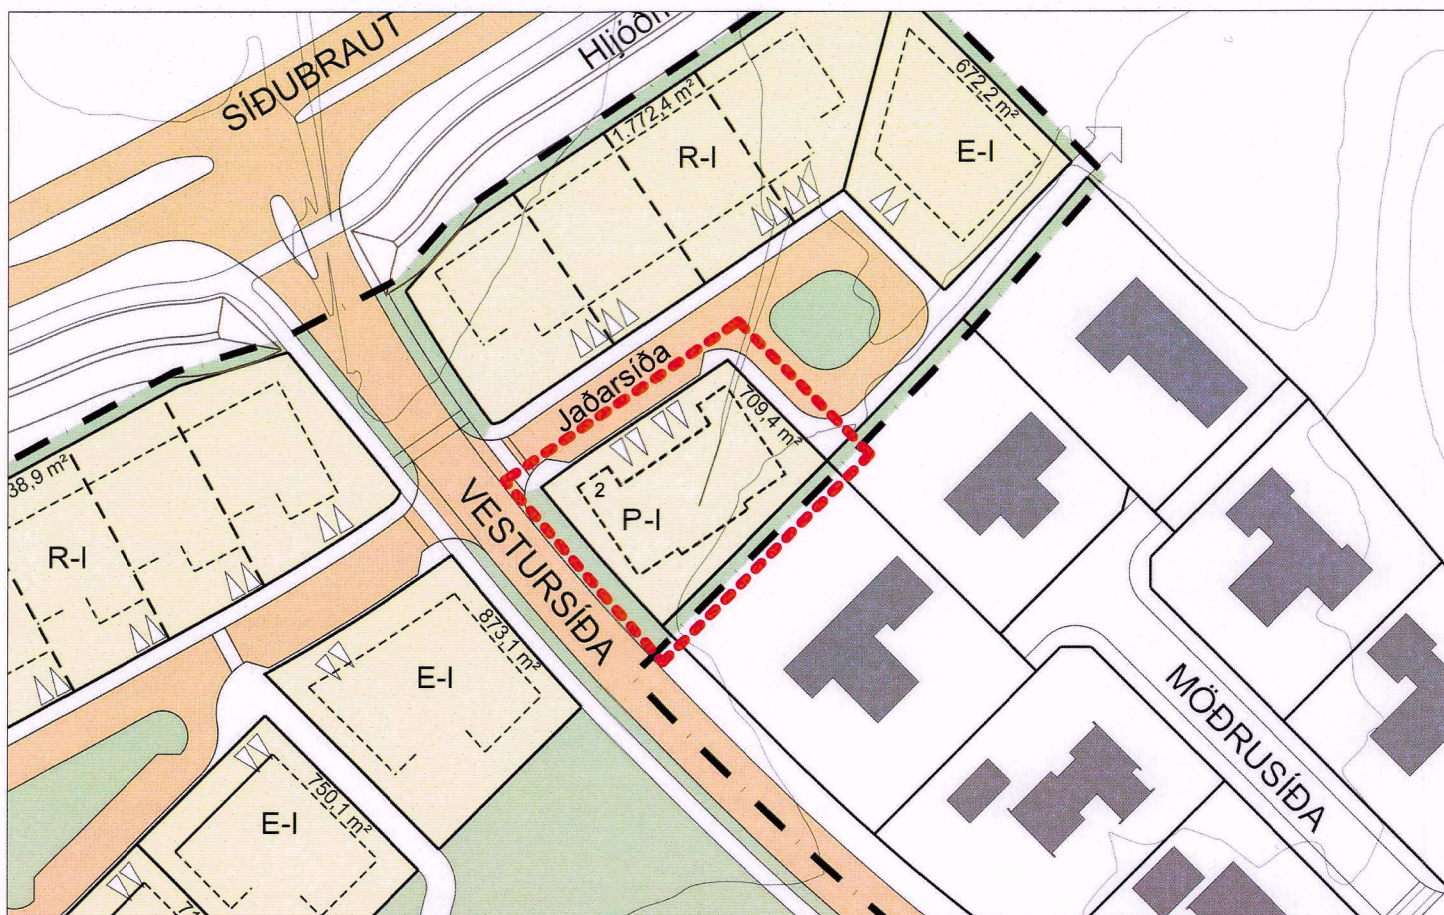

Breyting á deiliskipulagi - mkv. 1:1.000


Íbúðarbyggð við Vestursíðu á Akureyri

Breyting á deiliskipulagi, Jaðarsíða 2.

Breyting á deiliskipulagi fellst í eftirfarandi:

Einbýlishúslóð er breytt í parhúsarlóð. Byggingarreitur er stækkaður, bílastæðum fjölgað og nýtingarhlutfall fer úr 0,4 í 0,460. Húsgerð verður P-1

Fyrir utan breytingar þessar gildir áfram greinargerð deiliskipulags sem öðlaðist gildi 20.12.2006 m.s.br.

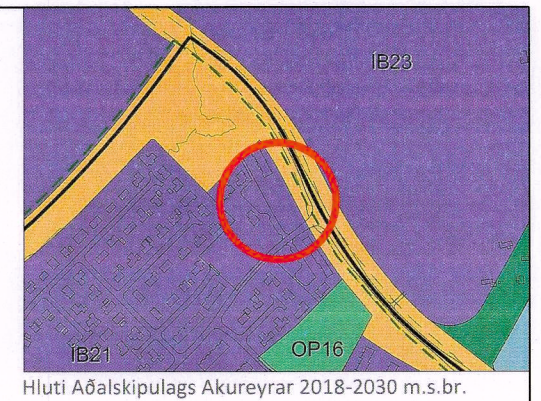

Hluti Aðalskipulags Akureyrar 2018-2030 m.s.br.

Skýringar

- · — · Mörk skipulagssvæðis
- Lóðamörk
- Afmörkun lóðahluta til einkanota
- E-I Lóð fyrir einbýlishús, ein hæð
- R-I Lóð fyrir raðhús, ein hæð
- P-I Lóð fyrir parhús, ein hæð
- Opð svæði, leiksvæði
- Bílastæði á lóð
- Byggingarreitur
- Bindandi byggingarlína
- Gata
- Göngustigur / gangstétt
- Mörk deiliskipulagsbreytingar

Deiliskipulagsbreyting þessi hefur hlotið málsmeðferð skv. 2. mgr. 43 gr. skipulagslaga nr. 123/2010.

Var grenndarkynnt frá 10.3.2020 til 8.4.2020


Breytingin var samþykkt í skipulagsráði Akureyrar þann 29. janúar 2020



Bæjastjórn Akureyrar

Auglýsing um samþykkt deiliskipulagsbreytingarinnar birtist í

B-deild Stjórnartíðinda _____ 2020

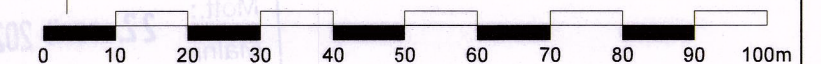

H.S.Á. TEIKNISTOFA

TGT Hús ehf · SUNNUHLÍÐ 12 · 603 AKUREYRI · kt. 701210-1230
sími 464-6800 · fax 464-6801 · hara@hara.is · www.hara.is

VERKHEITI			
Íbúðarbyggð við Vestursíðu á Akureyri			
HEITI TEIKNINGAR			
Jaðarsíða 2			
VERK NR	TEIKN NR	KVARDI	DAGS
20-402	2501	1:1.000/1:10.000	25.02.2020
HANNAÐ	TEIKNAD	YFIRFARID	BREYTING
SHR	SHR		
HARALDUR S. ÁRNASON · kt. 120149-2539			
STEINMAR H. RÖGNVALDSSON · kt. 140574-3769			