



BREYTING Á DEILISKIPULAGINU "SKEIFAN - FENIN" VEGNA LÓÐARINNAR NR.1 VIÐ GRENSÁSVEG

FYRIR

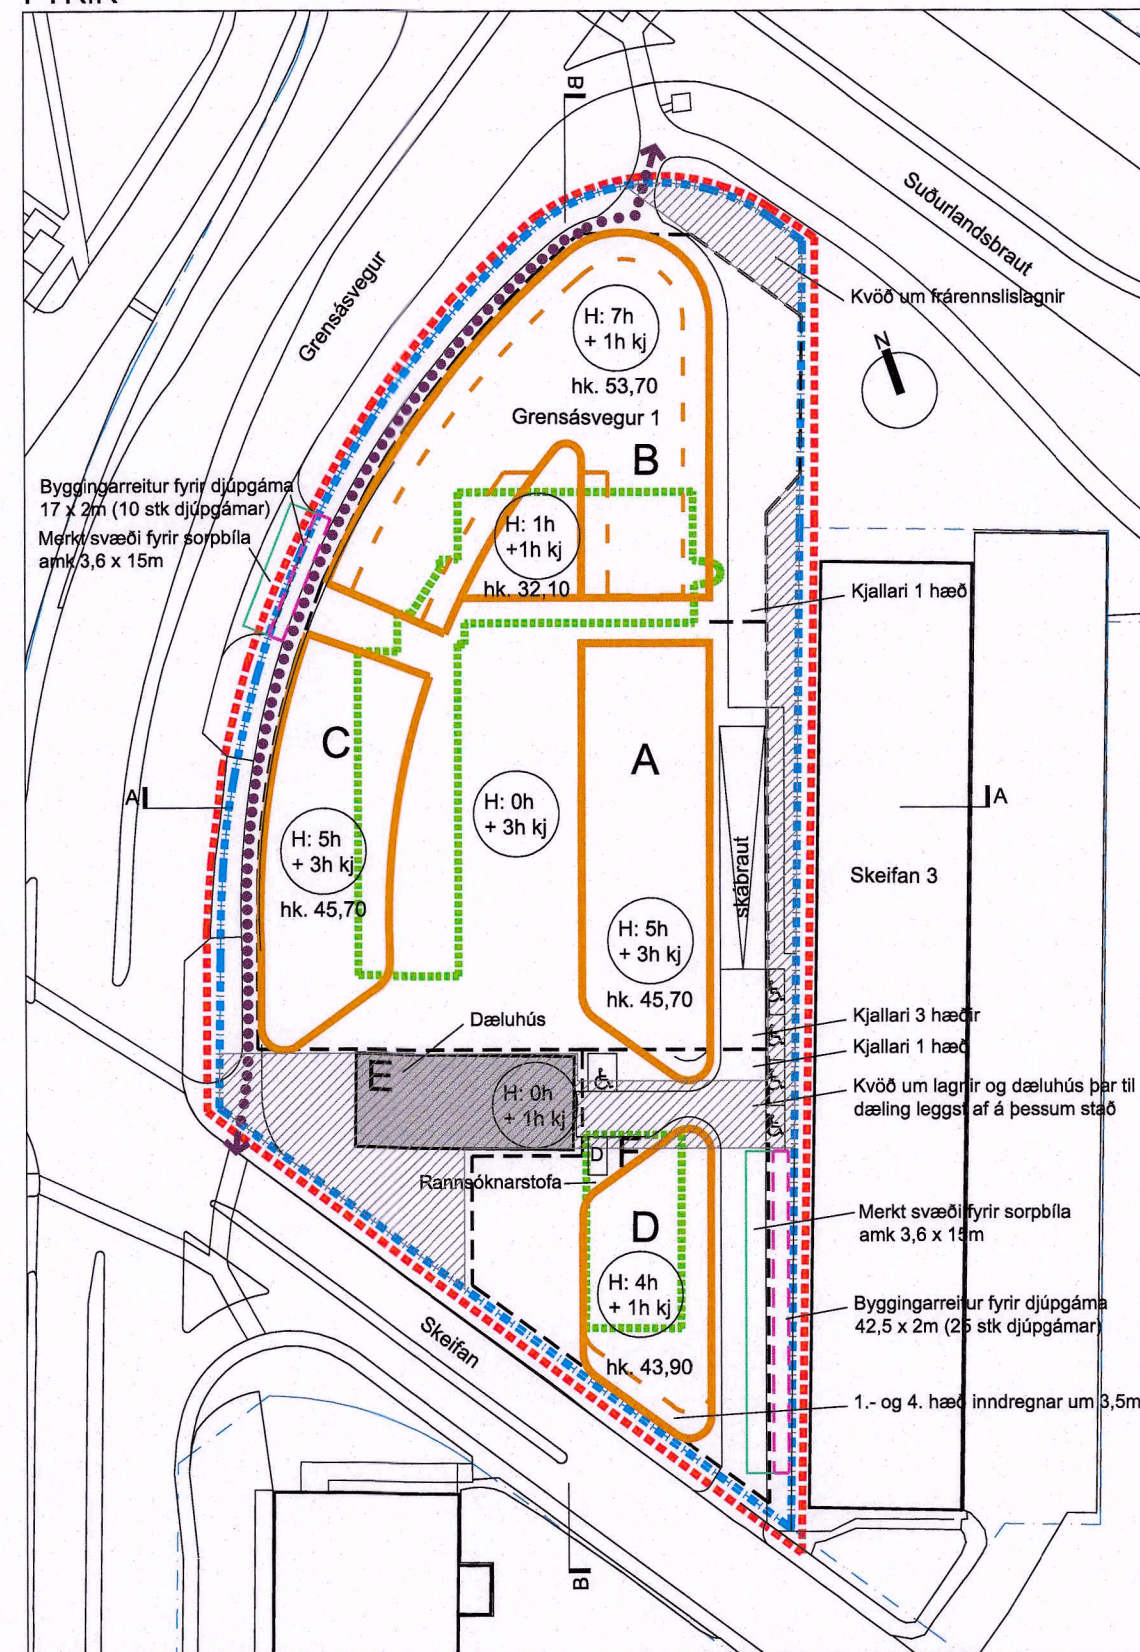


Gildandi deiliskipulag samþykkt í borgarráði 12.3. 2020, auglýst í B-deild stjórnartíðinda 27.4.2020.

MKV 1:1000

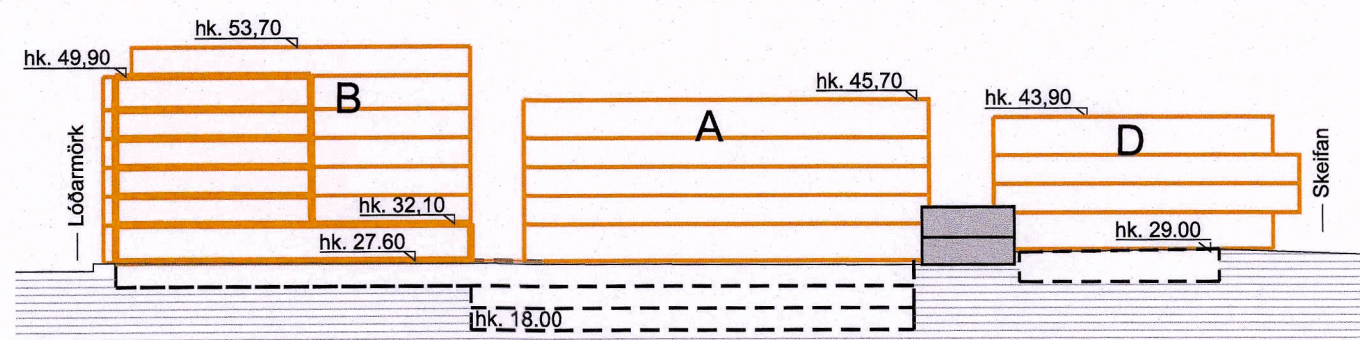


GILDANDI SKIPULAG, SNEIÐING B-B
MKV 1:1000

EFTIR

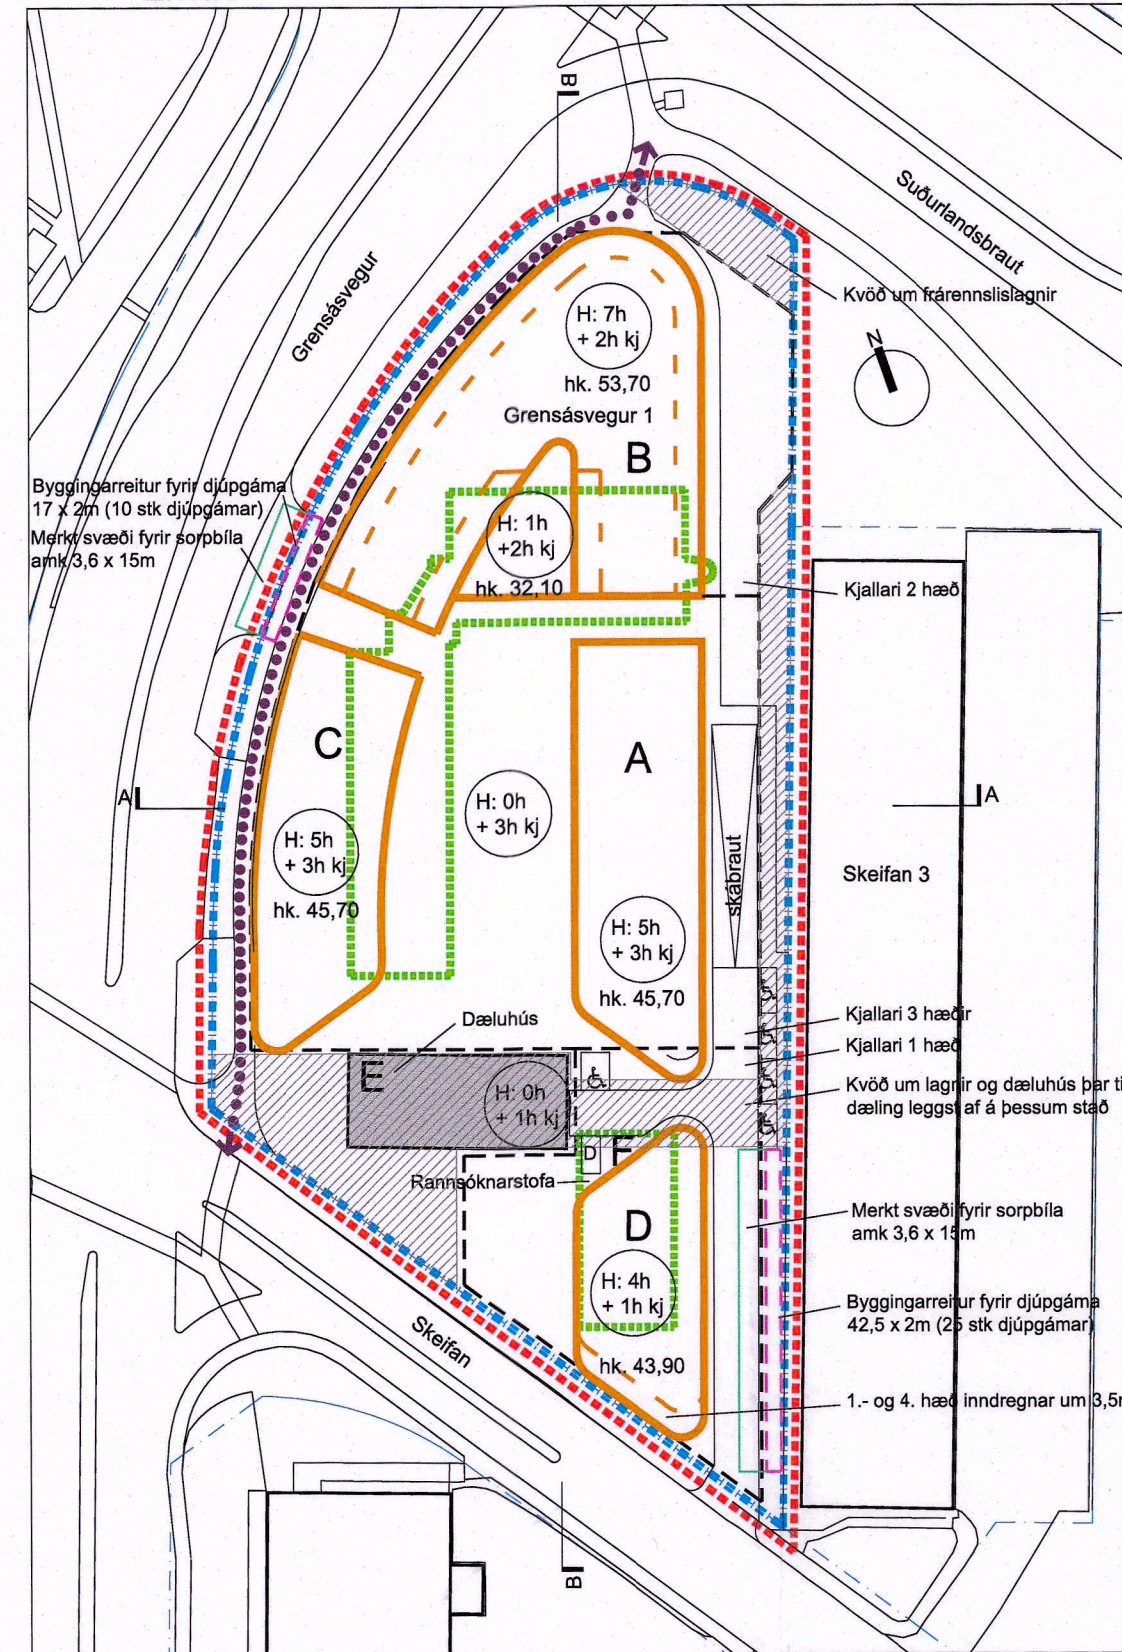

SKIPULAG EFTIR BREYTINGU
MKV 1:1000

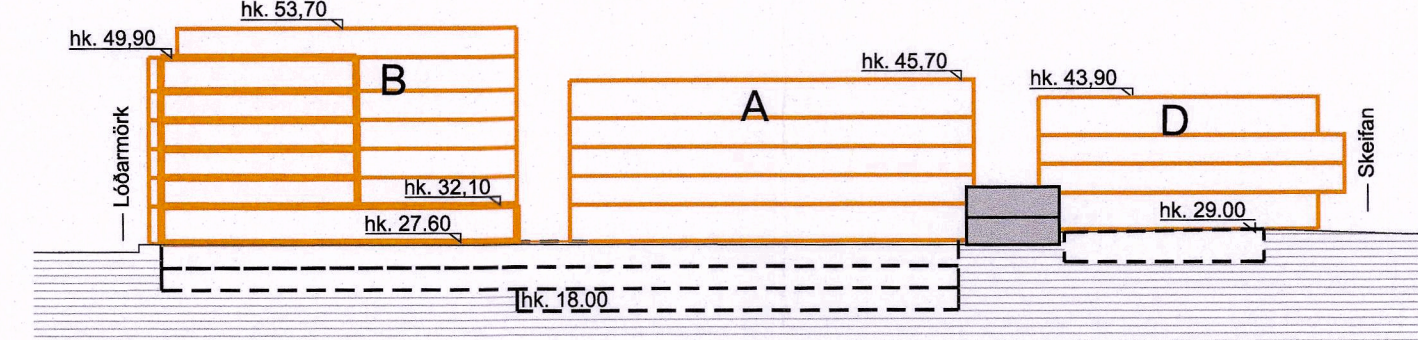

SNEIÐING B-B, EFTIR BREYTINGU
MKV 1:1000

BREYTING Á DEILISKIPULAGI:

Greinargerð:

Lóðin er hluti af heildardeiliskipulagi „Skeifan-Fenin“ sem samþykkt var 06.11.2001 og 10.12.2001. Deiliskipulagi lóðarinnar hefur verið breytt nokkrum sinnum, gildandi deiliskipulag hennar var samþykkt 12.3.2020 og 27.04.2020.

Lýsing á breytingunni:

Breytingin felst í því að bætt er við í skilmálatexta heimild til þess að gera íbúðir á jarðhæð að inngarði í húsum C og syðst í húsi B og heimil notkun húss B er skilgreind nánar. Einnig er heimild fyrir fjölda hæða í bílakjallara breytt.

Breytingar á skilmálatexta eru eftirfarandi:

1. mgr 39 kafla Húsagerð fyrir breytingu


Heimilt verður að byggja 4 fjölbýlishús á 4-7 hæðum með verslun og/eða þjónustu á jarðhæð sem snýr að Grensásvegi og Skeifunni. Þessar hæðir þurfa að hafa opið og aðlaðandi yfirbragð að götum og salarhæð þarf að vera a.m.k. 4,2 m.

1. mgr 39 kafla Húsagerð eftir breytingu

Heimilt verður að byggja 4 fjölbýlishús á 4-7 hæðum með verslun og/eða þjónustu á jarðhæð sem snýr að Grensásvegi og Skeifunni. Þessar hæðir þurfa að hafa opið og aðlaðandi yfirbragð að götum og salarhæð þarf að vera a.m.k. 4,2 m. Heimilt er að gera íbúðir á hluta jarðhæðar sem snýr að inngarði í húsum C og syðst í húsi B, verslun og þjónusta skal vera í rýmum aðlægt götum.

Viðbót við skilmála:

Í húsi B er heimilt að gera íbúðir, hótél eða skrifstofur/þjónustu.

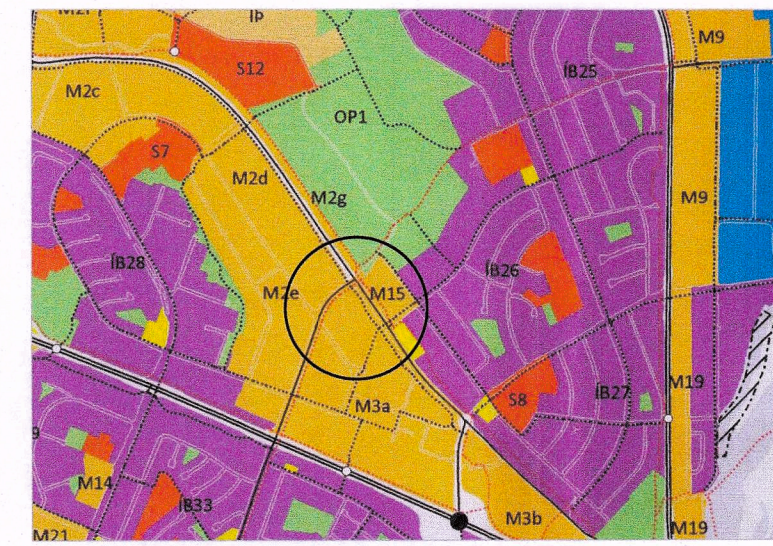

ADALSKIPULAG REYKJAVÍKUR 2010 - 2030

Skýringar:

- Mörk skipulagsbreytingar
- Lóðarmörk
- Núverandi byggingar óbreyttar
- Núverandi byggingar, fjarlægðar
- Nýbyggingar, byggingarreitur
- Byggingarreitur inndregin þakhæð
- Byggingarreitur kjallara
- Kvöð um lagfirir í jörðu
- Kvöð um gönguleið
- byggingarreitur djúpgáma og merkt svæði sorpbíla
- bílastæði fyrir hreyfihamlaða
- bílastæði fyrir deililíb

Deiliskipulagsbreyting þessi hefur fengið meðferð í samræmi við ákvæði 2. mgr. 43. gr. skipulagslaga 123/2010 var samþykkt í/á

skipulags- og samgönguráði þann 23. sept. 2020

Til samræmis við heimild í 3. mgr. 44. gr. i.f. var breytingin ekki grændarkynt þar sem hún varðaði ekki hagsmuni annarra en Reykjavíkurborgar og/eða umsækjanda.

Auglýsing um gildistöku breytingarinnar var birt í B-deild Stjórnartíðinda þann 7. desember 2020


Fasteignarfélagið G1
VERKKAUPI/TEIGANDI
Breyting á "Skeifan-Fenin" deiliskipulag
TEIGUND VERKS

GRENSÁSVEGUR 1
GATA/STABSETNING

Deiliskipulagsuppráttur

---	MKV.:	1:1000
---	BLADSTÆRD:	A2
---	ÚTGÁFA DAGS:	31.07.2020
---	TEIKNAD:	SE
---	YFIRFARID:	SE

1526	01					
VERKNR.	MAPPA	SVÆÐI	ÁBYRGÐ	SFB NR.	RADNR.	ÚTGÁFA

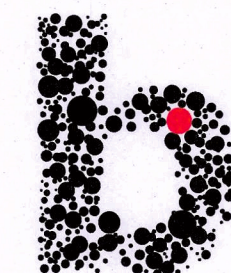

BATTERIÐ | ARKITEKTAR
Hvaleyraurbraut 32 | 220 Hafnarfjörð | Sí: 54 54 700 | batteri@arkitekt.is | www.arkitekt.is
© BATTERIÐ | ARKITEKTAR
ÖLL AFNOT OG AFRITUN TEIKNINGAR AÐ HLUTA EÐA Í HEILD ER HÁÐ SKRIFLEGG LEYFI HÖFUNDA

Sigurður Einarsson FAÍ
kt: 110457-2789