



DEILISKIPULAGSBREYTING - HÁSKÓLI ÍSLANDS, VÍSINDAGARÐAR

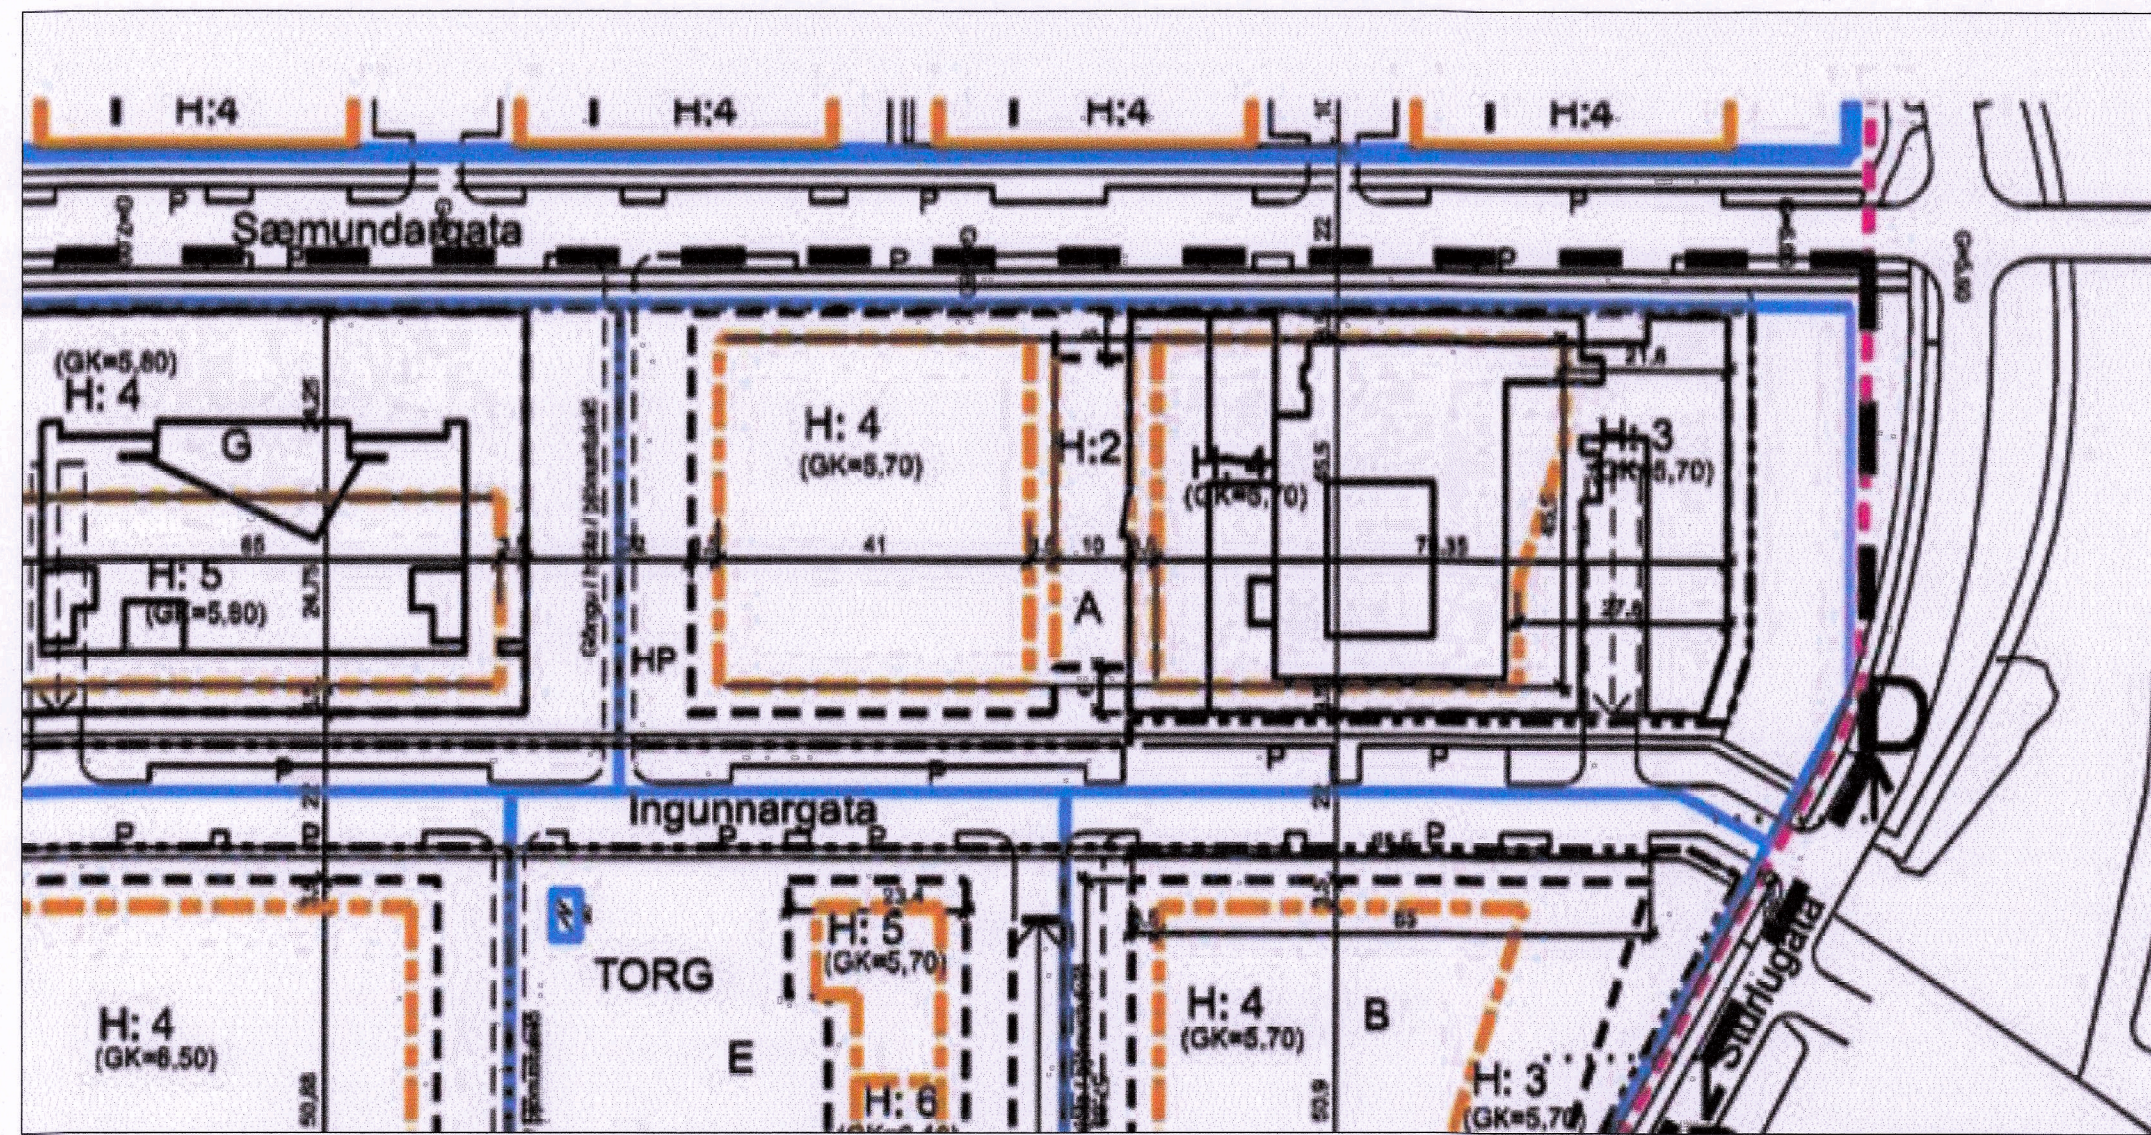


GILDANDI DEILISKIPULAG (hluti)
Birt í B-deild Stjórnartíðinda 19.06.2019

MKV. 1:2000

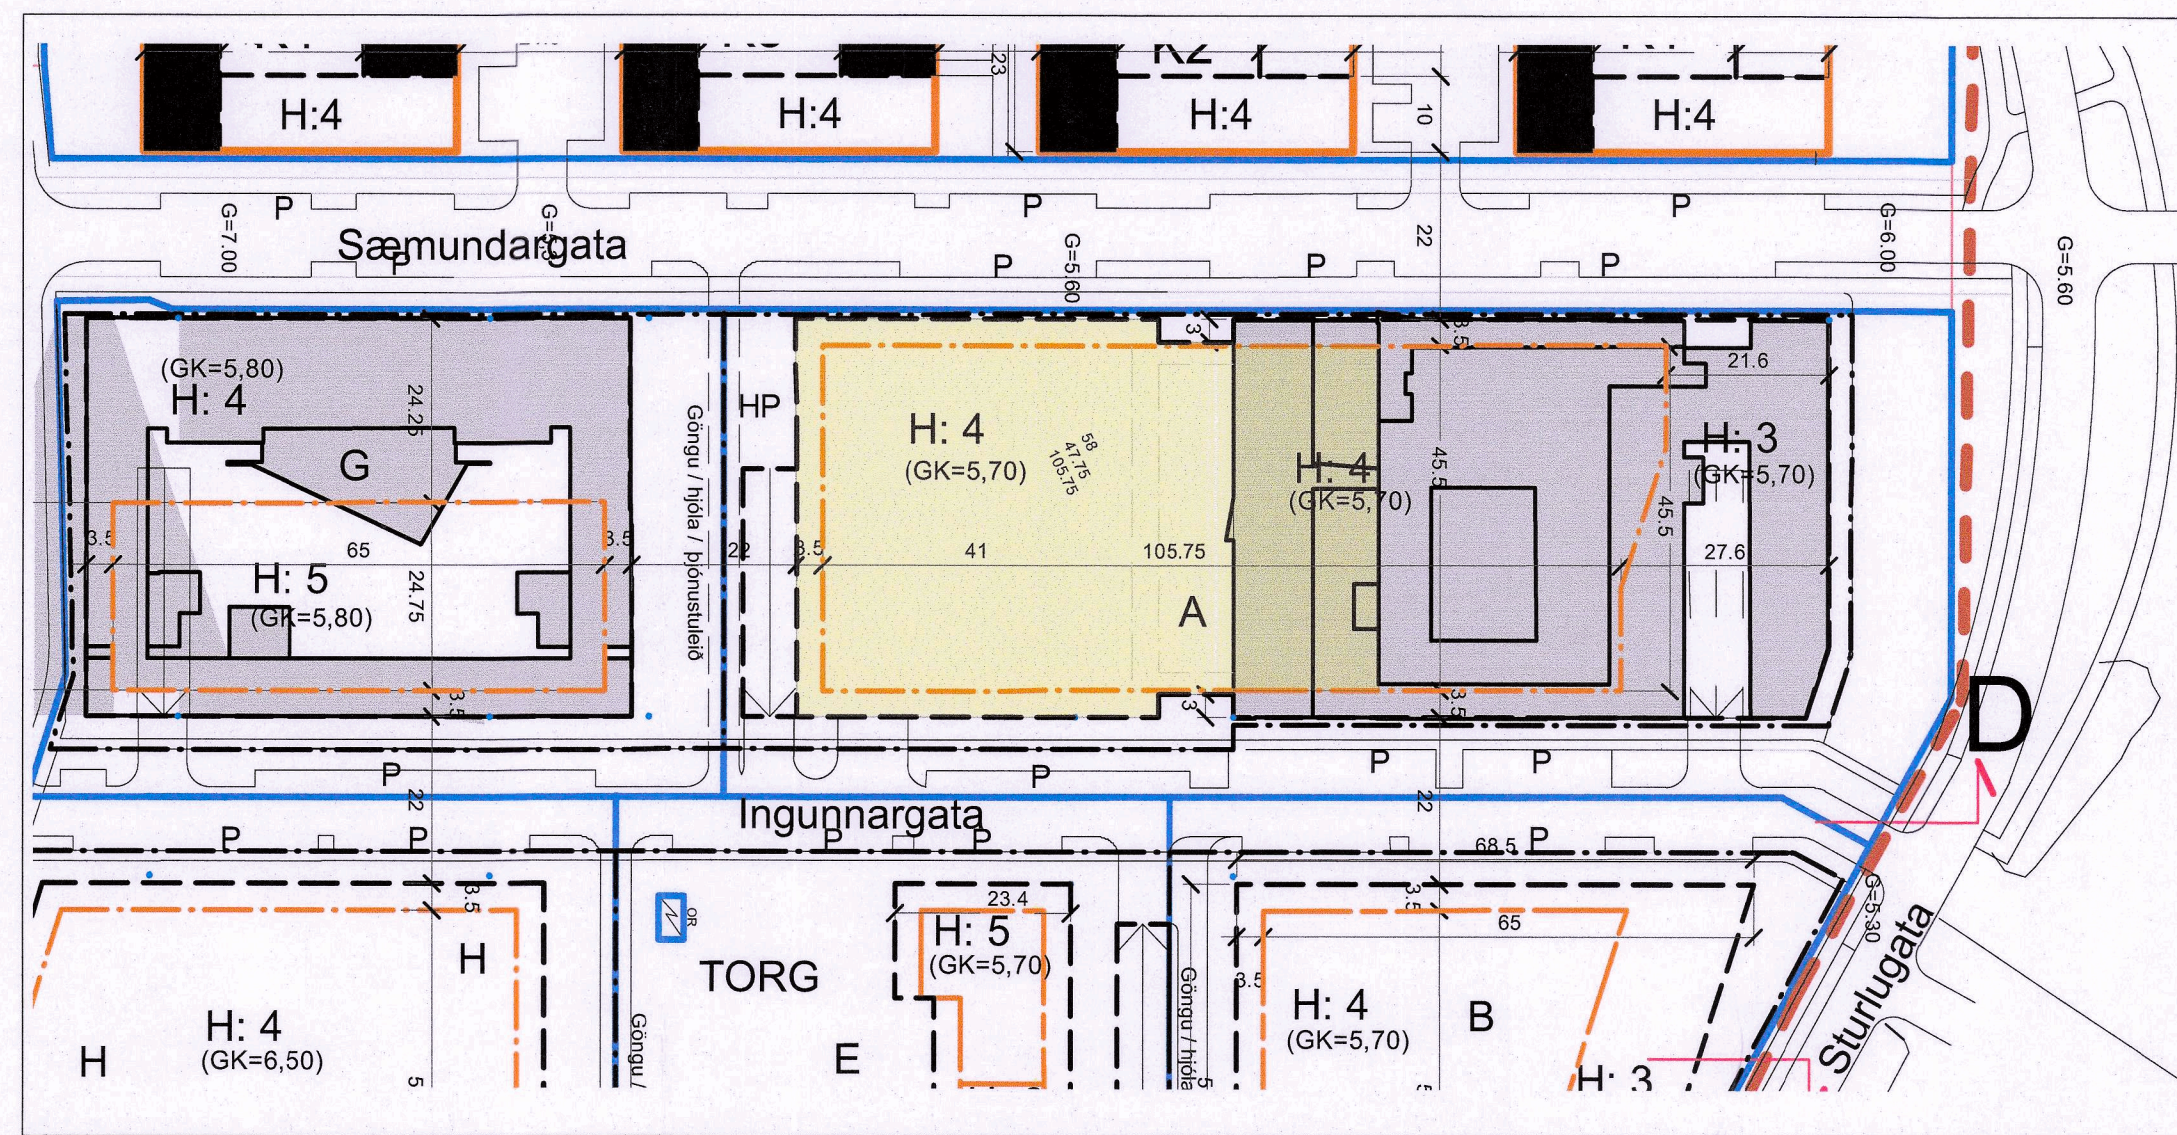


TILLAGA AÐ BREYTTU DEILISKIPULAGI

MKV. 1:2000

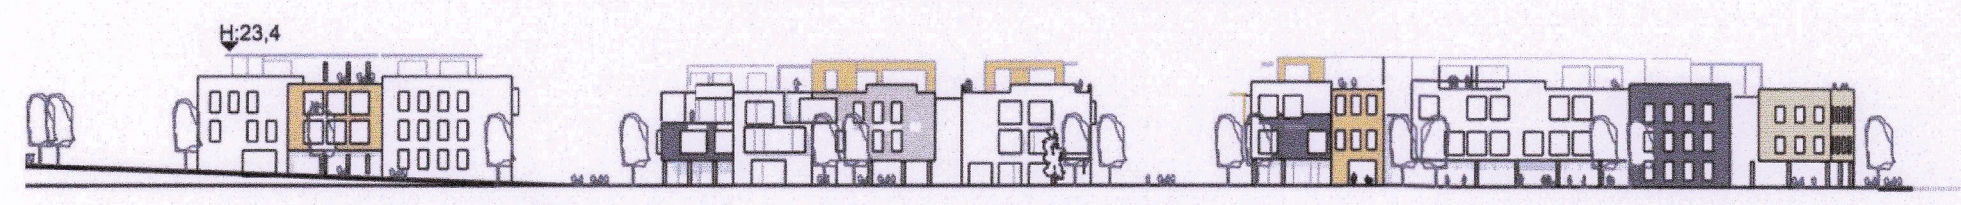


FYRIR

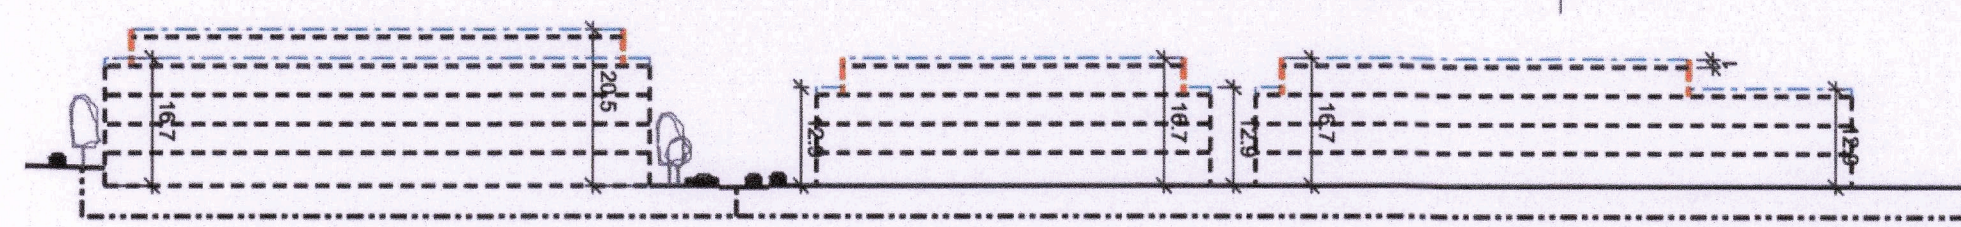

EFTIR

SNIÐ D - D ÚR DEILISKIPLAGSBREYTINGU DAGS. 28.10.2016

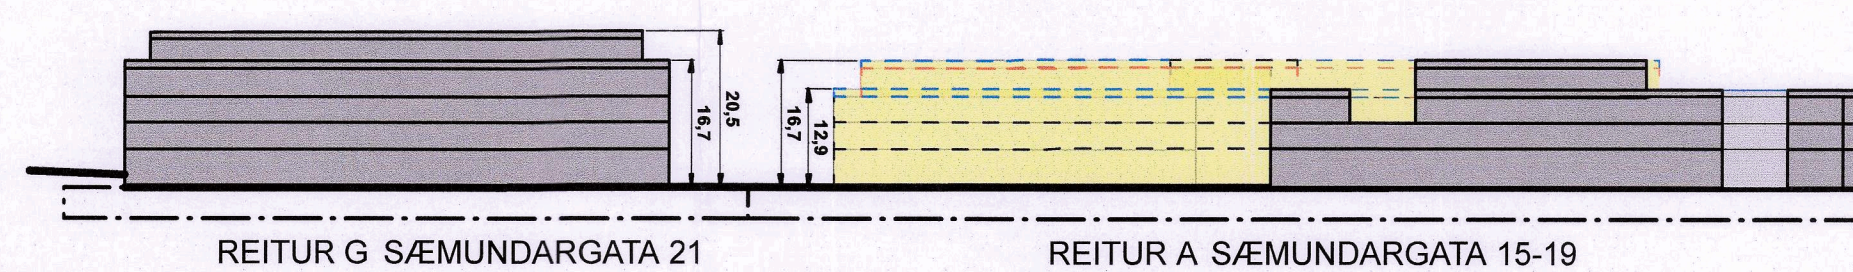

SNIÐ D - D ÁSÝND / GÖTUMYND INGUNNARGÖTU

MKV. 1:2000

ÞEGAR BYGGÐAR BYGGINGAR

DEILISKIPULAG Í GILDI

Upphaflegt deiliskipulag Vísindagarða var birt í B-deild Stjórnartíðinda 28.07.201. Þann 2.12.2016 birtist í B-deild Stjórnartíðinda breyting þar sem skipulagssvæðið var stækkað, lóðir sameinaðar o.fl. Breitt deiliskipulag vegna bílastæða o.fl. var birt í B-deild Stjórnartíðinda 19.06.2019.

BREYTT DEILISKIPULAG

Breytt deiliskipulag tekur til lóðarinnar Sæmundargata 15-19 (lóð A).

Breytingar eru eftirfarandi:

- Dýpt innkota í byggingarreit er minnuð í 3 metra.
- Byggingarreitir fyrir inndregna þakhæð eru sameinaðir í einn samfelldan reit.

Að öðru leyti gilda eldri skilmálar.



Aðalskipulag Reykjavíkur 2010-2030

SKÝRINGAR	
Mörk breytinga	---
Mörk heildardeiliskipulagssvæðis	---
Byggingarreitur	---
Byggingarreitur inndreginnar þakhæðar	---
Byggingarreitur kjallara/bílakjallara	---
Ný lóðarmörk	---
Götukóti	G = 6,0 leiðbeinandi
Gólf jarðhæðar	GK = 5,7 leiðbeinandi
Leiðbeinandi staðsetning bílastæða	P
Sérstök reiðhjólstaði	HP
Fjöldi hæða	H: 2-7
Auðkenni reita	A-M
Byggingarreitur bílarampa (leiðbeinandi)	---

Deiliskipulagsbreyting þessi sem fengið hefur meðferð í samræmi við ákvæði 2. mgr. 43. gr. skipulagslaga nr. 123/2010 var samþykkt í á

emb. afgr. f. skipulagsfyrirrá

þann 23. október 2020.

Tillagan var grenndarkynnt frá 17. september 2020.

með athugasemdafresti til 15. október 2020.

Auglýsing um gildistöku breytingarinnar var birt í B-deild Stjórnartíðinda þann 17. desember 2020.



PK ARKITEKTAR

BRAUTARHOLT 4 105 REYKJAVÍK
SÍMI 5518050 / 8997097
www.pk.is

VERKEFNI
Háskóli Íslands, Vísindagarðar, Reykjavík

TEGUND TEIKNINGAR
DEILISKIPULAG

HEITI TEIKNINGAR
DEILISKIPULAGSUPPDRÁTTUR

VERK NR. 2012 TEIKNINGA NR. 06-01 ÚTGÁFA

MKV. A3
1:2000/A2

HANNAÐ
PKA
TEIKNAD
PKA
YFIRFARIÐ
PK
DAGS.
01.08.2020