

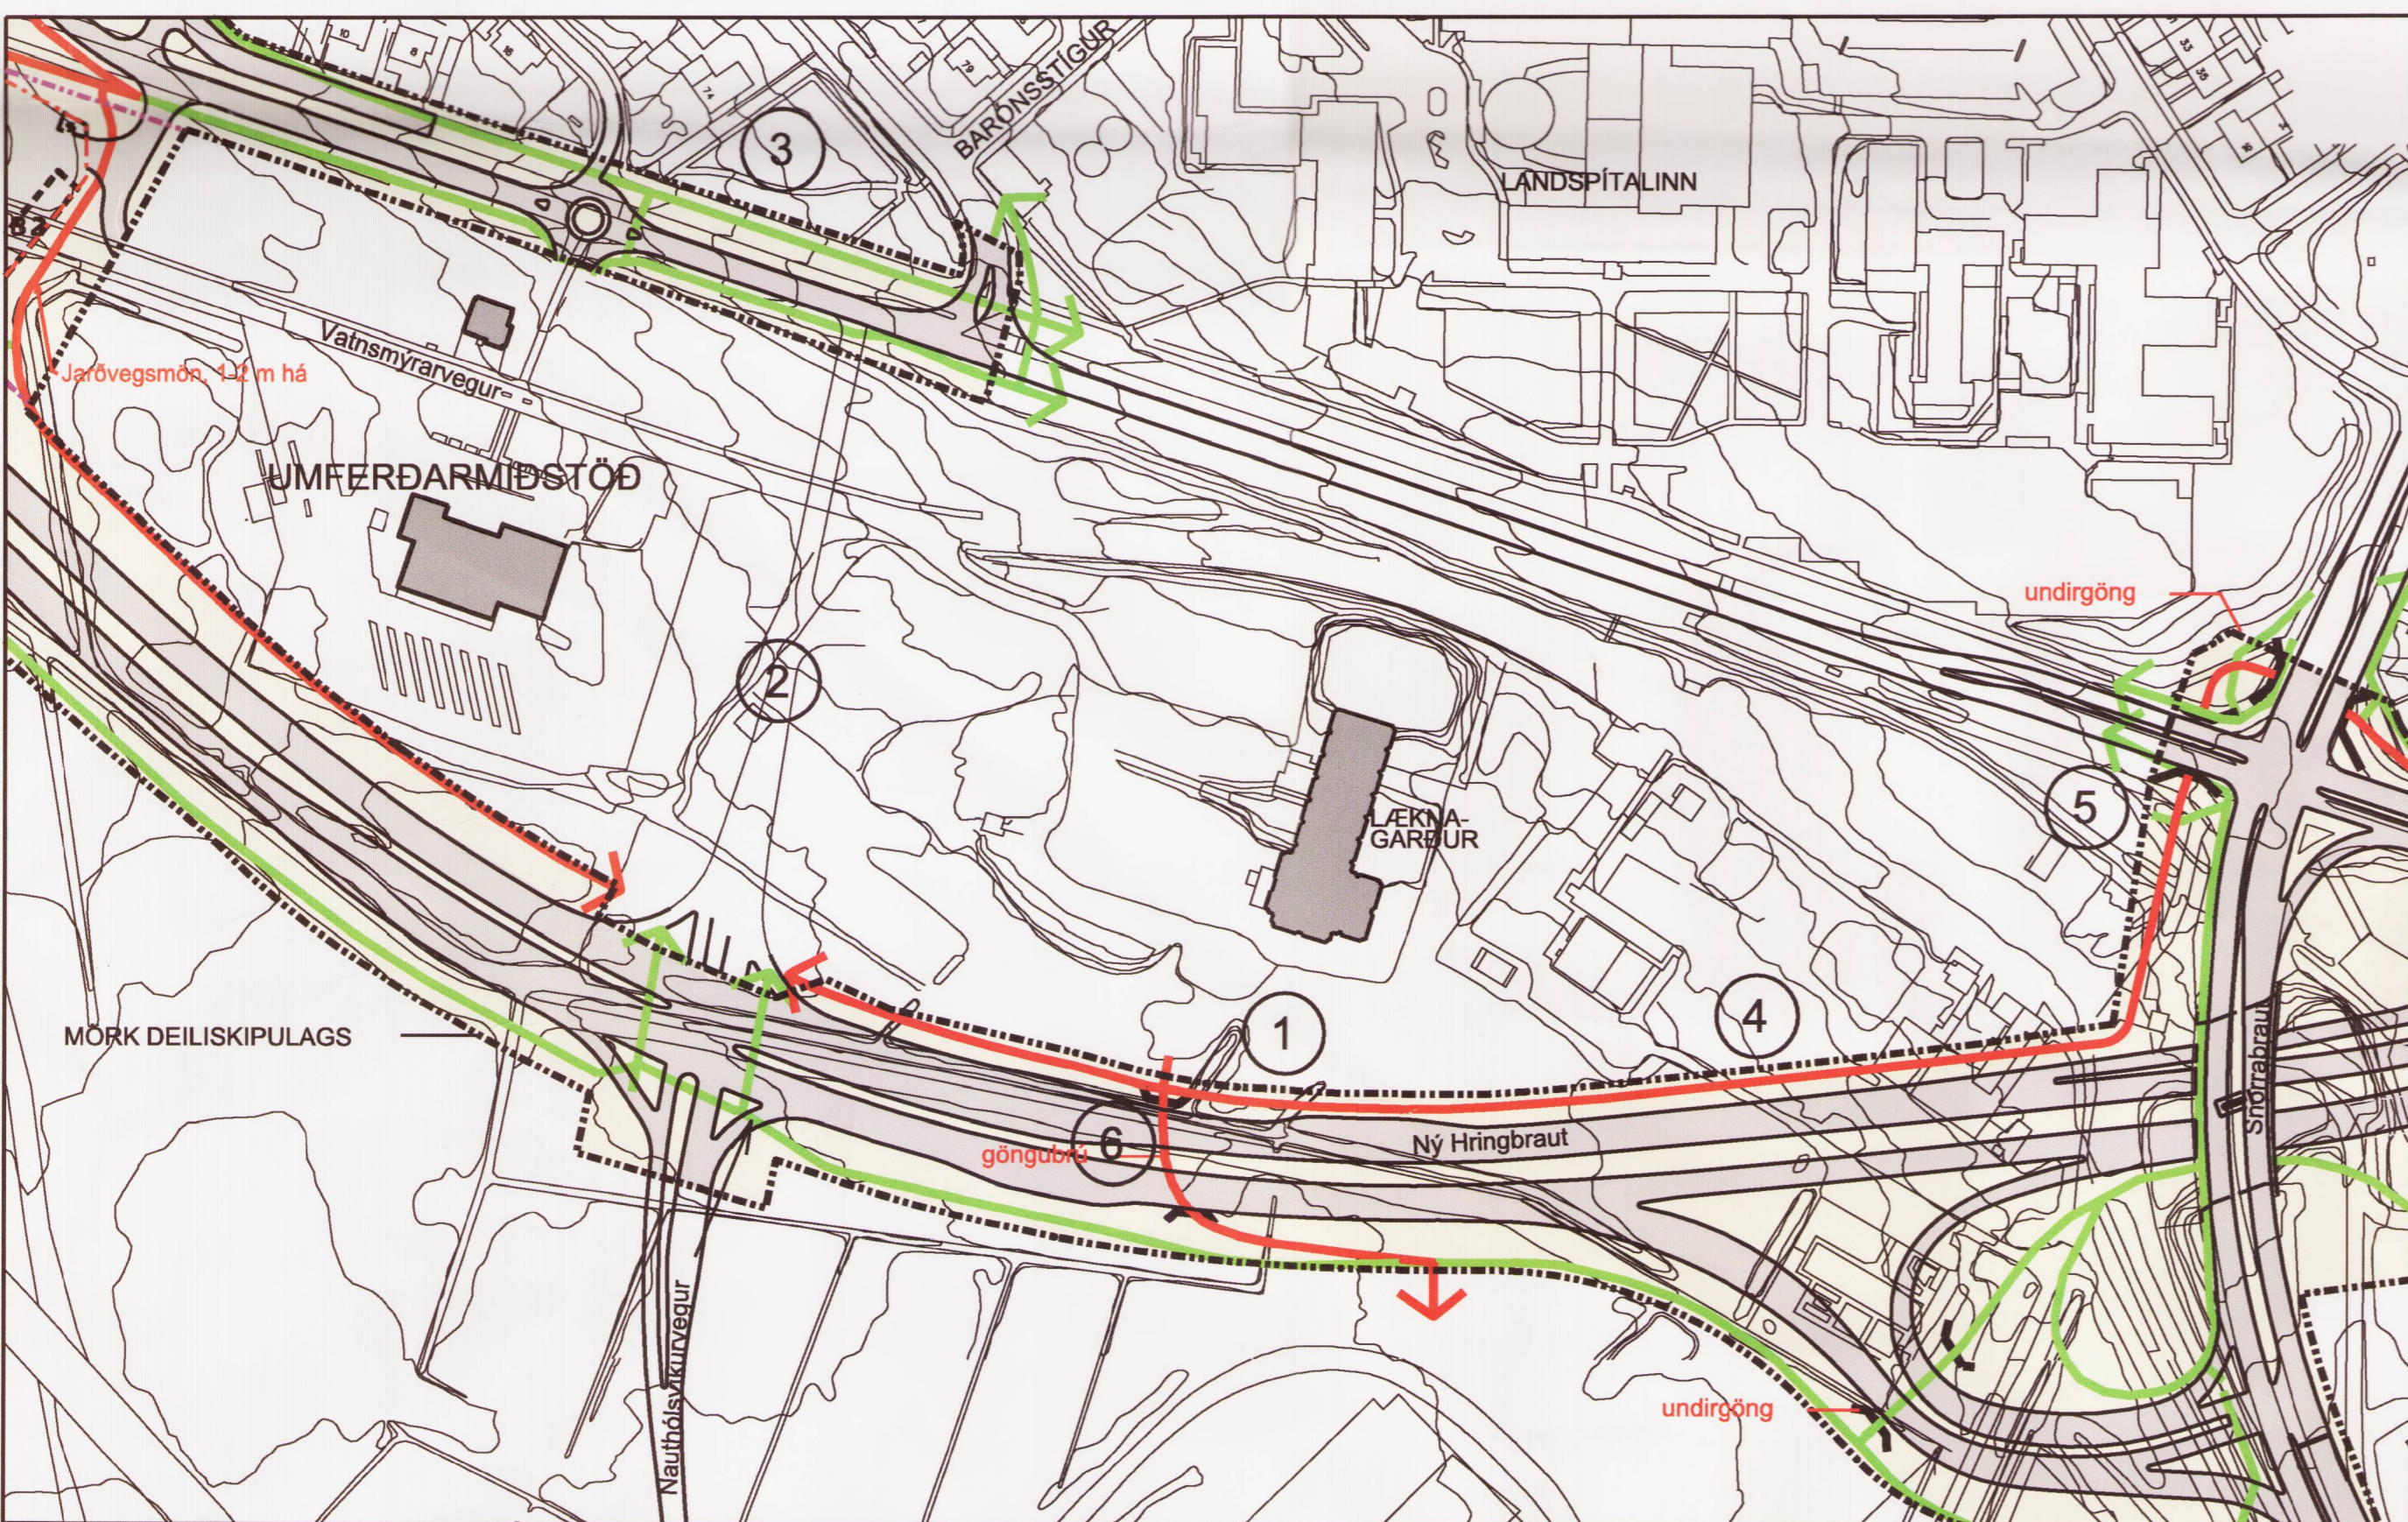


HLUTI AF GILDANDI DEILISKIPLAGI, FÆRSLA HRINGBRAUTAR FRÁ 21.10.2003 MED SAMPYKKTRI BREYTINGU FRÁ 04.04.2006, MKV. 1:2.000.

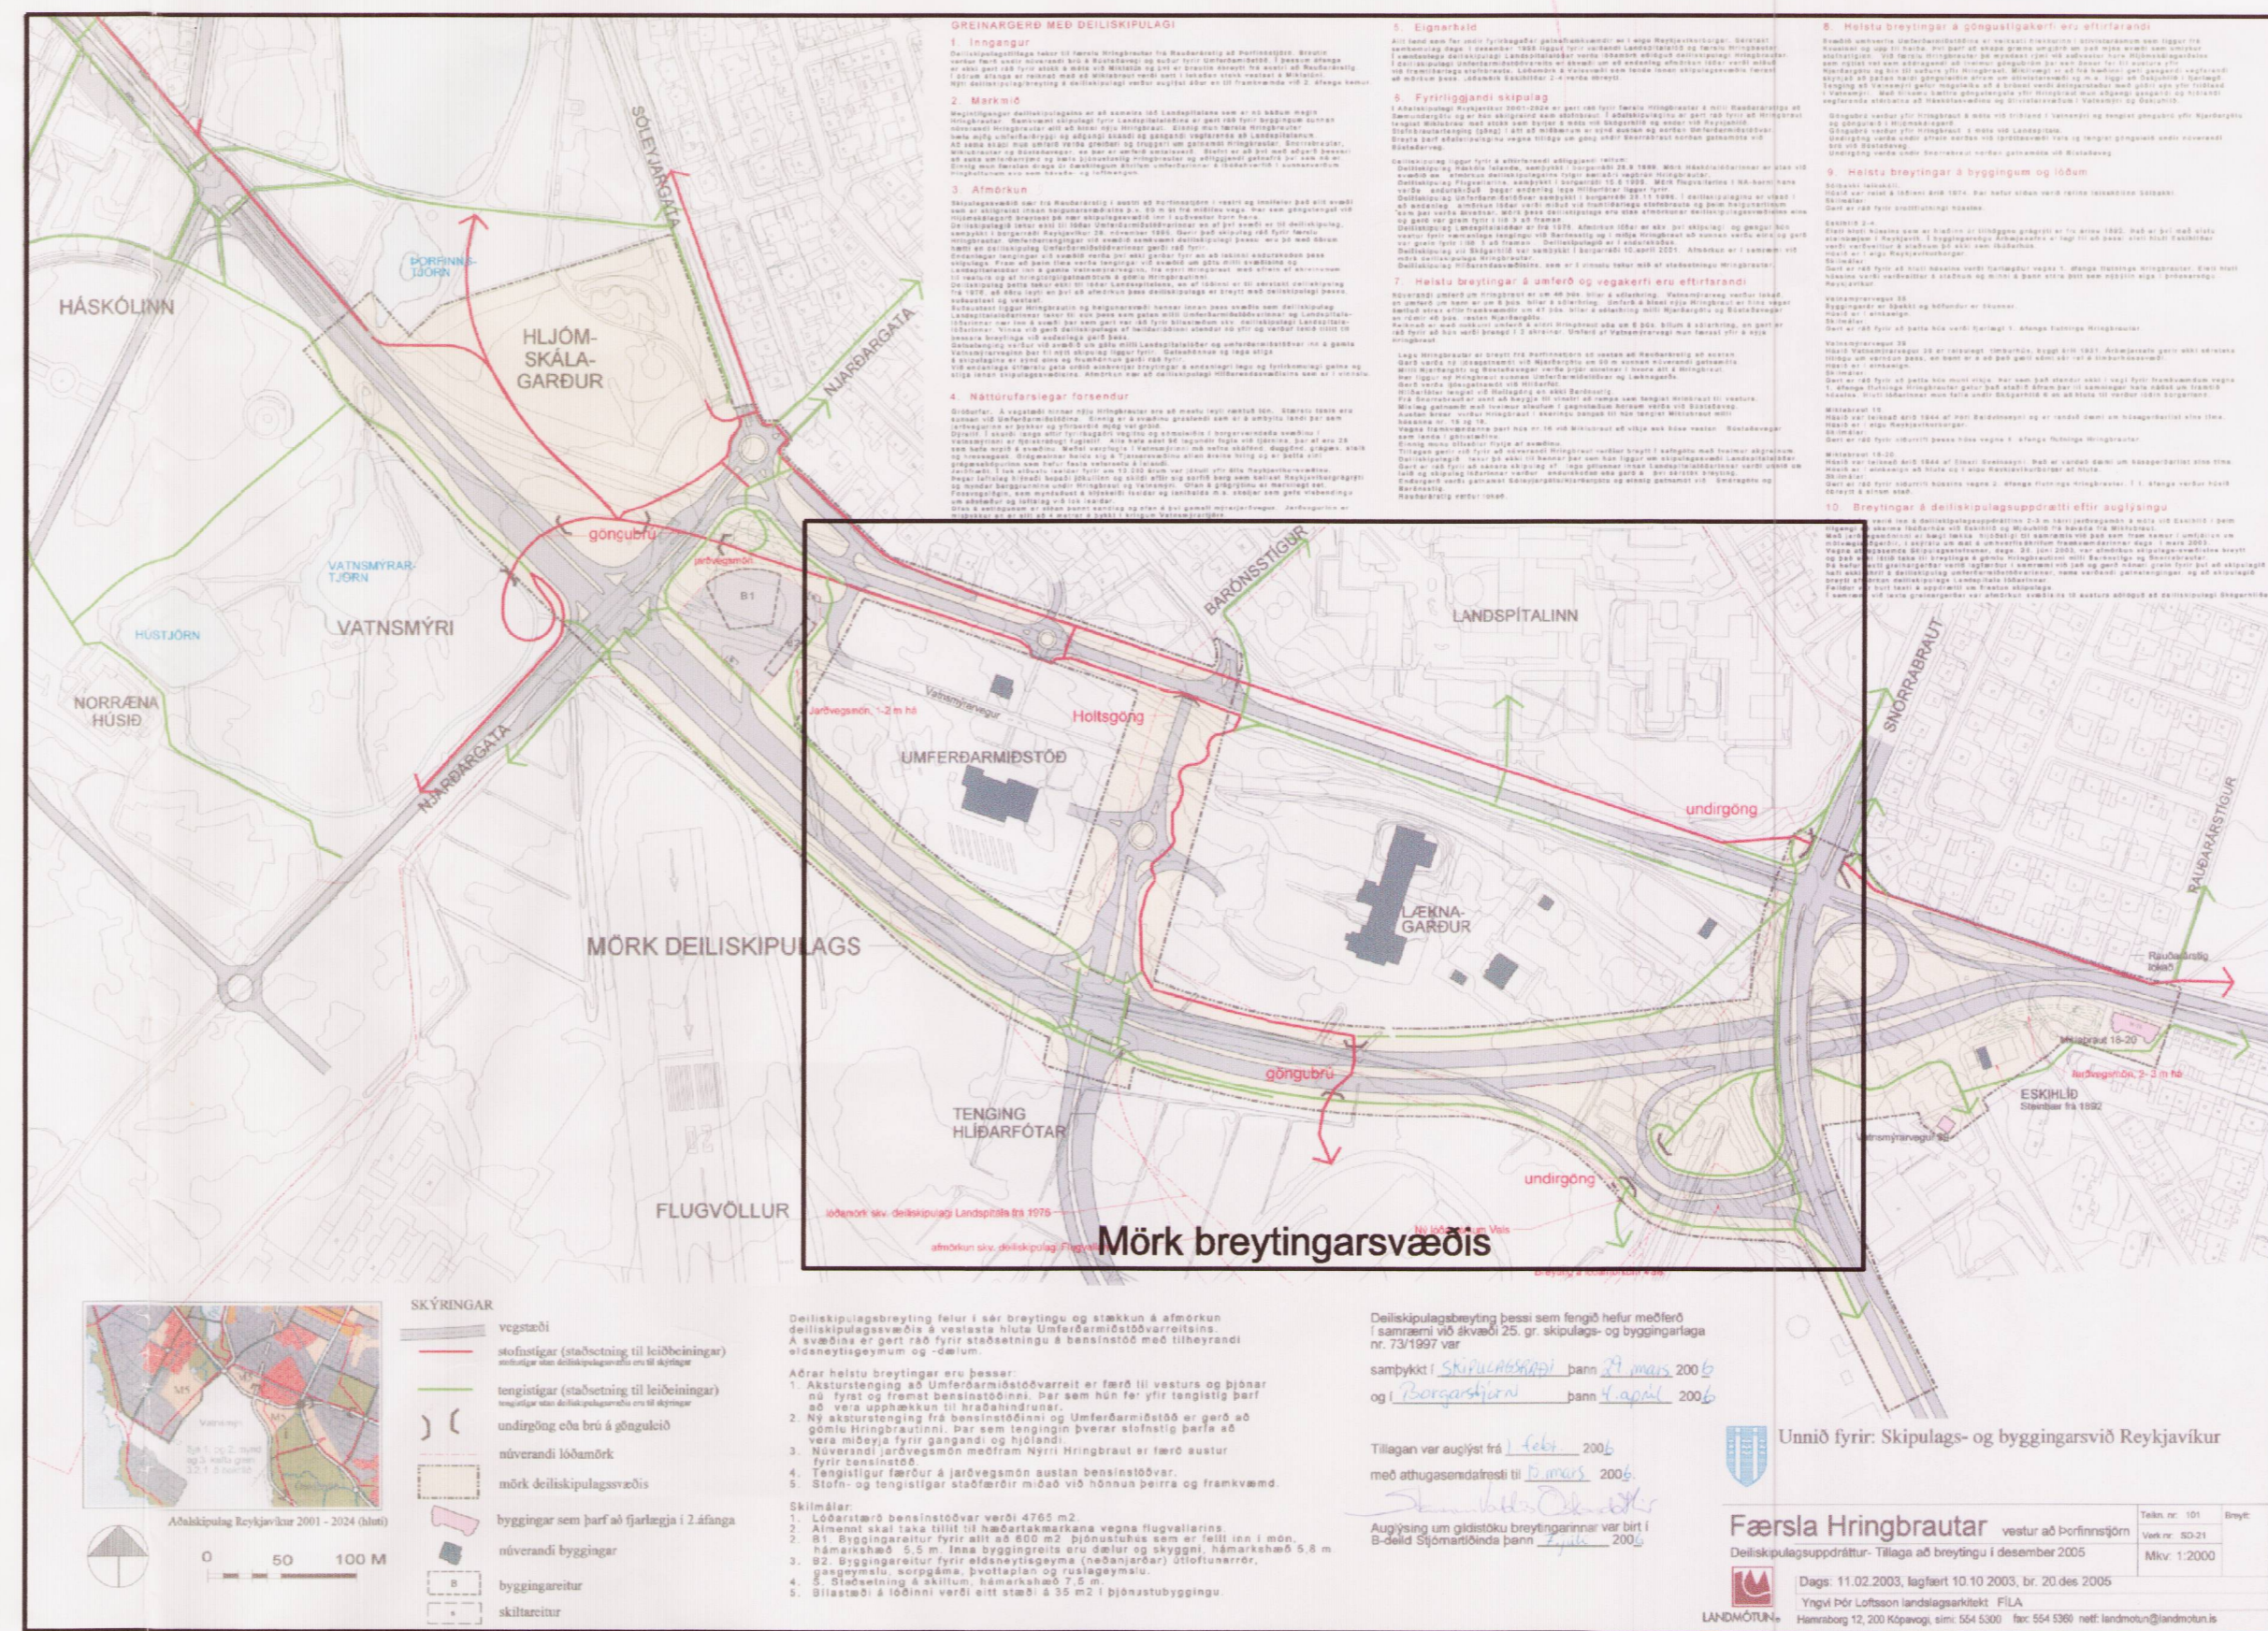

TILLAGA AÐ BREYTINGU DEILISKIPLAGS, FÆRSLA HRINGBRAUTAR, MKV. 1:2.000.

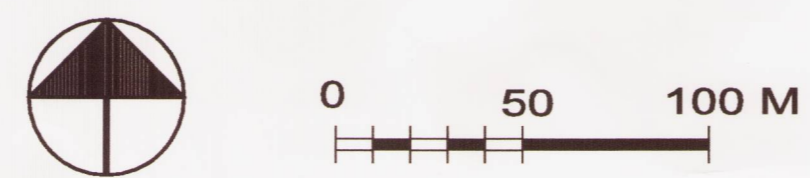

GILDANDI DEILISKIPLAG, FÆRSLA HRINGBRAUTAR FRÁ 21.10.2003 MED SAMPYKKTRI BREYTINGU FRÁ 04.04.2006 (smækkaður uppráttur)



Hluti af gildandi aðalskipulagi Reykjavíkur 2001-2024



Tillaga Reykjavíkurborgar að aðalskipulagsbreytingu á Holtsgönga

- SKÝRINGAR**
- vegstæði
 - stofnstígur (staðsetning til leiðbeiningar)
 - tengistígur (staðsetning til leiðbeiningar)
 - tengistígur útan deiliskipulagsvæðis eru til skýringar
 - undirgöng eða brú á gönguleið
 - núverandi lóðamörk
 - mörk deiliskipulagsvæðis
 - núverandi byggingar

GREINARGERÐ

Í gildi er deiliskipulag fyrir færslu Hringbrautar sem var samþykkt í borgarráði 4. apríl 2006. Breyting á deiliskipulagi felst í eftirfarandi þáttum:

1. Afmörkun deiliskipulags að löguð deiliskipulagsmörkum nýs Landspítala Háskólasjúkrahúss.
2. Felst er úr gildi hluti deiliskipulagsins umhverfis Hlíðarfót frá Barónsstígs að nýju Hringbrautinni þar sem ákveðið hefur verið að falla frá Holtsgöngum og breyta vegtengingum. Það svæði verður innan deiliskipulagsmarka Landspítala Háskólasjúkrahúss.
3. Stofnstígar norðan og sunnan gömlu Hringbrautarinnar breytast í tengistíga.
4. Tengistígur norðan nýju Hringbrautarinnar verður skilgreindur sem stofnstígur og tengist nýjum undirgöngum vestan Snorrabrautar.
5. Ný undirgöng verða undir gömlu Hringbrautina vestan Snorrabrautar.
6. Göngubrú yfir nýja Hringbraut færð í samræmi við framkvæmd.
7. Kortagrunnur uppfærður m.t.t nýrri gagnagrunns.
8. Að öðru leyti gilda eldri skilmálar óbreyttir.

Deiliskipulagsbreyting þessi sem fengið hefur meðferð í samræmi við ákvæði 1. mgr. 43. gr. skipulagslaga nr. 123/2010 var samþykkt í skipulagsráði þann 3.12 2012 og í borgarráði þann 13.12 2012.

Tillagan var auglýst frá 10.7 2012 með athugasemdafresti til 19.10 2012.

Auglýsing um gildistöku breytingarinnar var birt í B-deild Stjórnartíðinda þann _____ 20__.

Björn Adalsteinsson