



Deiliskipulag, mkv. 1:1.000

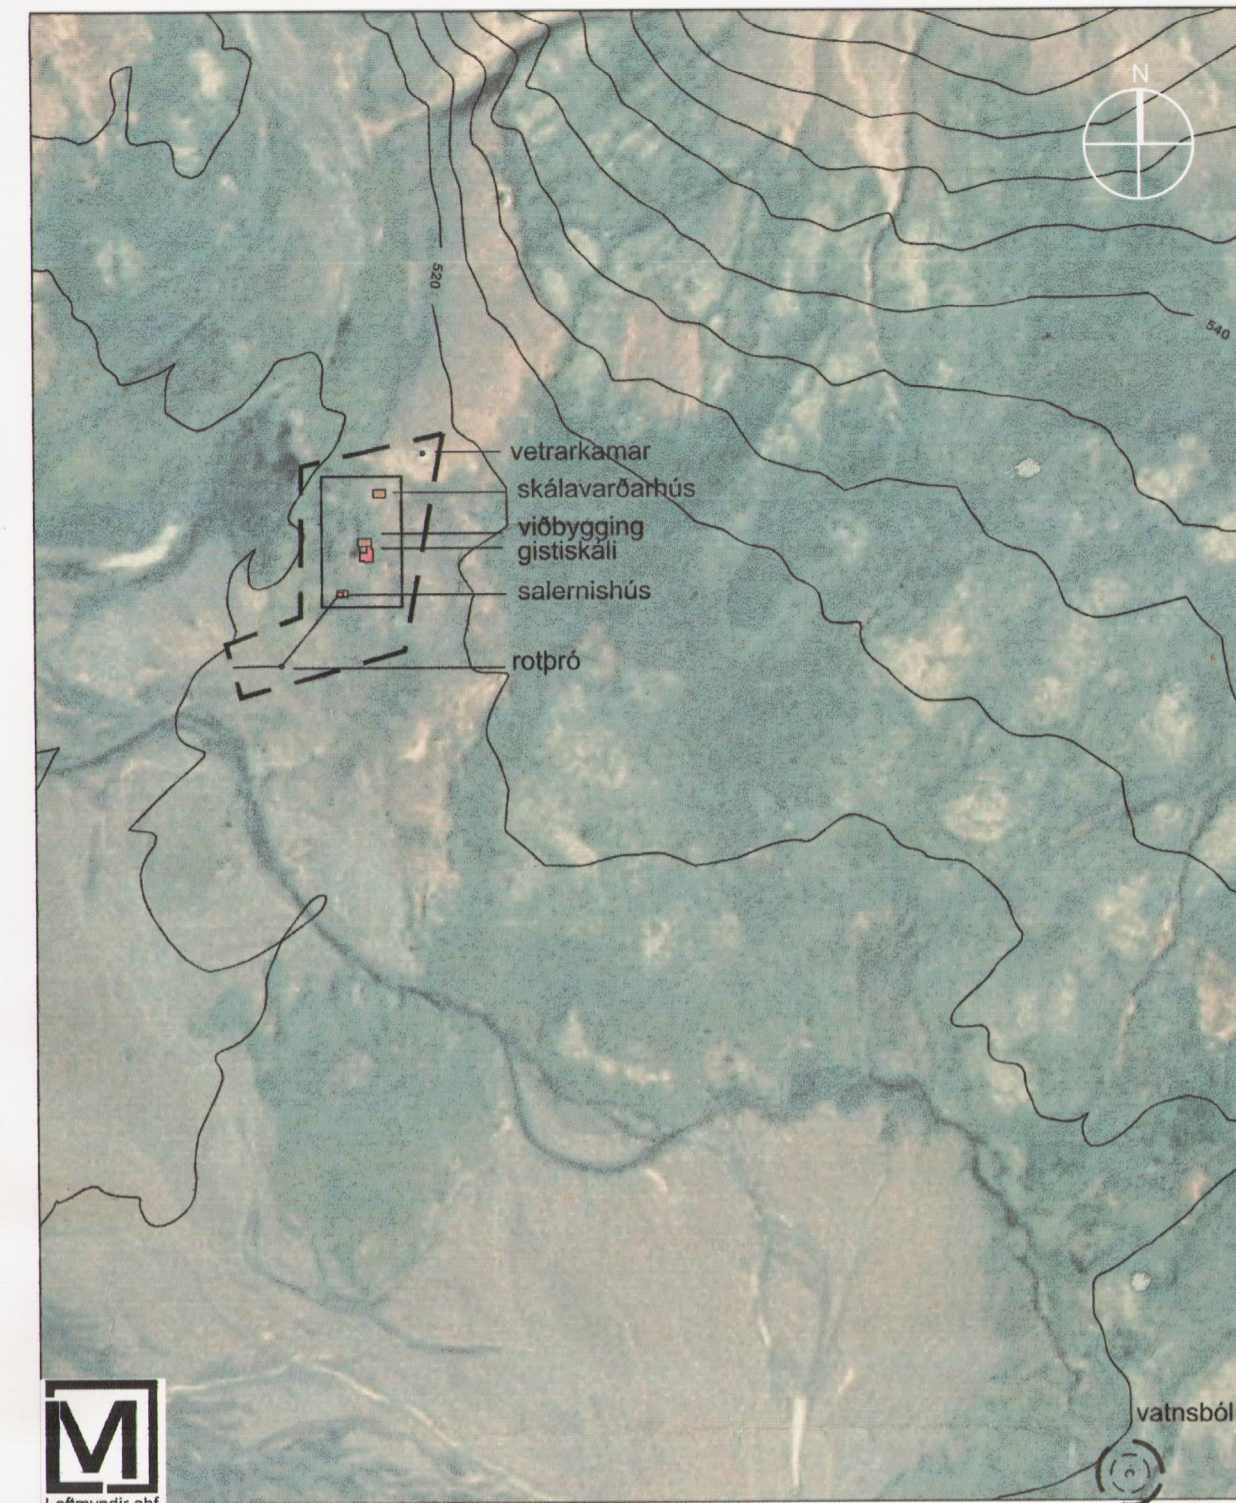

Skýringamynd á loftmynd, mkv. 1:4.000

SKÝRINGAR :

- Mörk deiliskipulags
- Lóðarmörk
- Byggingarreitur
- Lóðarstærð
- Núverandi byggingar
- Ný bygging - skýring
- Rotpró og siturlagnir
- Vatnsból og brunnsvæði, sjá yfirlitsmynd

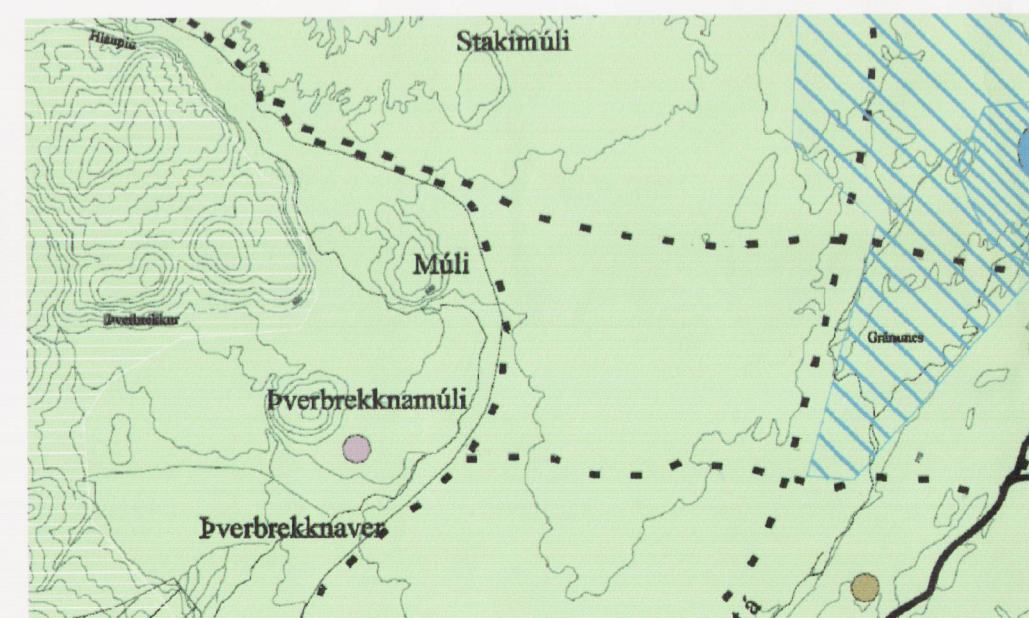

Hluti úr aðalskipulagi Biskupstungnahrepps 2000-2012

Deiliskipulag þetta var samþykkt af skipulagsnefnd Uppsveita Árnessýslu og Flóahrepps þann 24/1 2013

Deiliskipulag þetta var auglýst frá 23/11 2012 til 4/1 2013

Deiliskipulag þetta, sem fengið hefur meðferð samkv. gr. 41 í skipulagslögum nr. 123/2010 var samþykkt í sveitarstjórn Bláskógabyggðar þann 7/2 2013

*Pétur D.J. Haldrup*  
 UPPSVEITA ÁRNESSEYSLU  
 OG FLÓAHREPPS

Auglýsing um gildistöku deiliskipulagsins var birt í B-deild Stjórnartíðinda þann \_\_\_\_\_

Hnitaskrá lóða í ISN 93

HNITASKRÁ		
Pkt.	X-hnit	Y-hnit
1	470723.07	468786.25
2	470765.17	468786.25
3	470765.17	468716.85
4	470723.07	468716.85

Þverbrekknamúli:

Meðfylgjandi uppdrátti þessum fylgir greinargerð „Deiliskipulag fjallasels í Þverbrekknamúla“, dags. 10. ágúst 2012.

Breyt. dags. 4. apríl 2012, vatnsból fært inn á yfirlitsuppdrátt, skv. athugasemd Heilbrigðiseftirlits Suðurlands.  
 Breyt. dags. 10. ágúst 2012. Byggingarreitur skálavardarhúss færður.

HEITI VERKS:

BLÁSKÓGABYGGÐ  
 ÞVERBREKKNAMÚLI

HEITI TEIKNINGAR:

Deiliskipulag fjallasels í Þverbrekknamúla  
 Uppdráttur

VERKNR. MKV. TEIKNING NR.  
 210-019 1:1000 í A2 01

TEIKNAD AF. HANNAÐ AF. DAGS. TEIKN.  
 SG oh/sg 29. júní 2012

YFIRL. UNDRISKRIF. TEIKN. BREYTT.  
*Pétur D.J. Haldrup* 10. ágúst 2012