

Breyting á deiliskipulagi lóðar nr. 6a við Frakkastíg, innan staðgreinireitar 1.152.5, sem afmarkast af Vatnsstíg, Frakkastíg, Lindargötu og Hverfisgötu.



Skýringarmyndir: Tillaga að útliti framhlíðar, frá Frakkastíg

Tillaga að útliti bakhlíðar

BREYTINGAR:

Breytingin felst í því að heimilt verður að hækka stíghús sunnan á húsinu og að byggja tveggja hæða viðbyggingu í sundinu norðan við gamla húsið. Áfram verður heimilt að reisa viðbyggingar garðmegin án fjölgunar bílastæða. Bílastæðum á lóð fækkar um eitt.

GILDANDI SÉRSKILMÁLAR FYRIR FRAKKASTÍG 6a

LÓÐ NHL. STADGREINIREITUR 1.152.5
231m² 1,45

Gert er ráð fyrir að reisa megi viðbyggingu garðmegin án fjölgunar bílastæða: Heimilt er að hækka hús þannig að gólf kjallara hækki um allt að 1m og lofthæð kjallara um 30cm. Mænið hússins mun af þeim völdu hækka um 130cm.

BREYTTIR SÉRSKILAMÁLAR FYRIR FRAKKASTÍG 6a

LÓÐ NHL. STADGREINIREITUR 1.152.5
231m² 1,84

Gert er ráð fyrir að reisa megi viðbyggingu garðmegin án fjölgunar bílastæða: Heimilt er að hækka hús þannig að gólf kjallara hækki um allt að 1m og lofthæð kjallara um 30cm. Mænið hússins mun af þeim völdu hækka um 130cm. Einnig er gert ráð fyrir að hækka megi stíghús á suðurhlíð hússins um eina hæð, þannig að stigi gangi upp í rishæð. Þá verður heimilt að byggja tveggja hæða viðbyggingu í húsasundinu norðan við húsið og munu bílastæði á lóð því fækka úr tveimur í eitt. Nýtingarhlutfall hækkar í 1,84

Húsið var friðað með nýjum lögum um menningarmínjar sem tóku gildi 1. janúar 2013. Allar breytingar skulu bomar undir Minjastofnun og borgarmínjavörð og skulu umsagnar þeirra liggja fyrir áður en byggingarleyfissókn er afgreidd.



Hluti Aðalskipulags Reykjavíkur 2001-2024

SKÝRINGAR:

- Nýbyggingar 2-5 hæðir
- Viðbyggingaréttur
- Tillaga að endurnýjun og/öðra ný bygginga
- Göngutengsl
- Akstur
- Miðborg
- Mörk deiliskipulags (Gildandi)
- Mörk deiliskipulagsbreytingar
- Lóðamörk
- Ný lóðamörk
- Eldri lóðamörk
- Byggingaréttur
- Hæðir / Kjallari / Nýtanlegtris
- R Ris
- K Kjallari

Samþykktir:

Deiliskipulagsbreyting þessi sem fengið hefur meðferð í samræmi við ákvæði 2. mgr. 43. gr. skipulagslaga nr. 123/2010 var samþykkt í afgreiddstundu skipulagsráðs þann 14.3.2014

Tillagan var grenndarkynnt frá 7.2.2014 með athugasemdafrest til 7.3.2014

Auglýsing um gildistöku breytingarinnar var birt í B-deild Stjórnartíðinda þann 3.4.2014



Að öðru leyti gildir deiliskipulag Skuggahverfis samþykkt í borgarráði 13.4.2004, með breytingum samþ. í skipulags- og byggingarnefnd 6.10.2004 og í borgarráði 17.11.2005.

Breyting á deiliskipulagi Skuggahverfis

stgr. 1.152.5
Deiliskipulagsbreyting fyrir Frakkastíg 6a


Dags. 27.01.2014

ZEPELIN
ARKITEKTAR
Orri Arnason FÁI Kt: 080864-5749 - www.zepelin.is - tel. 5533640 - zepelin@zepelin.is

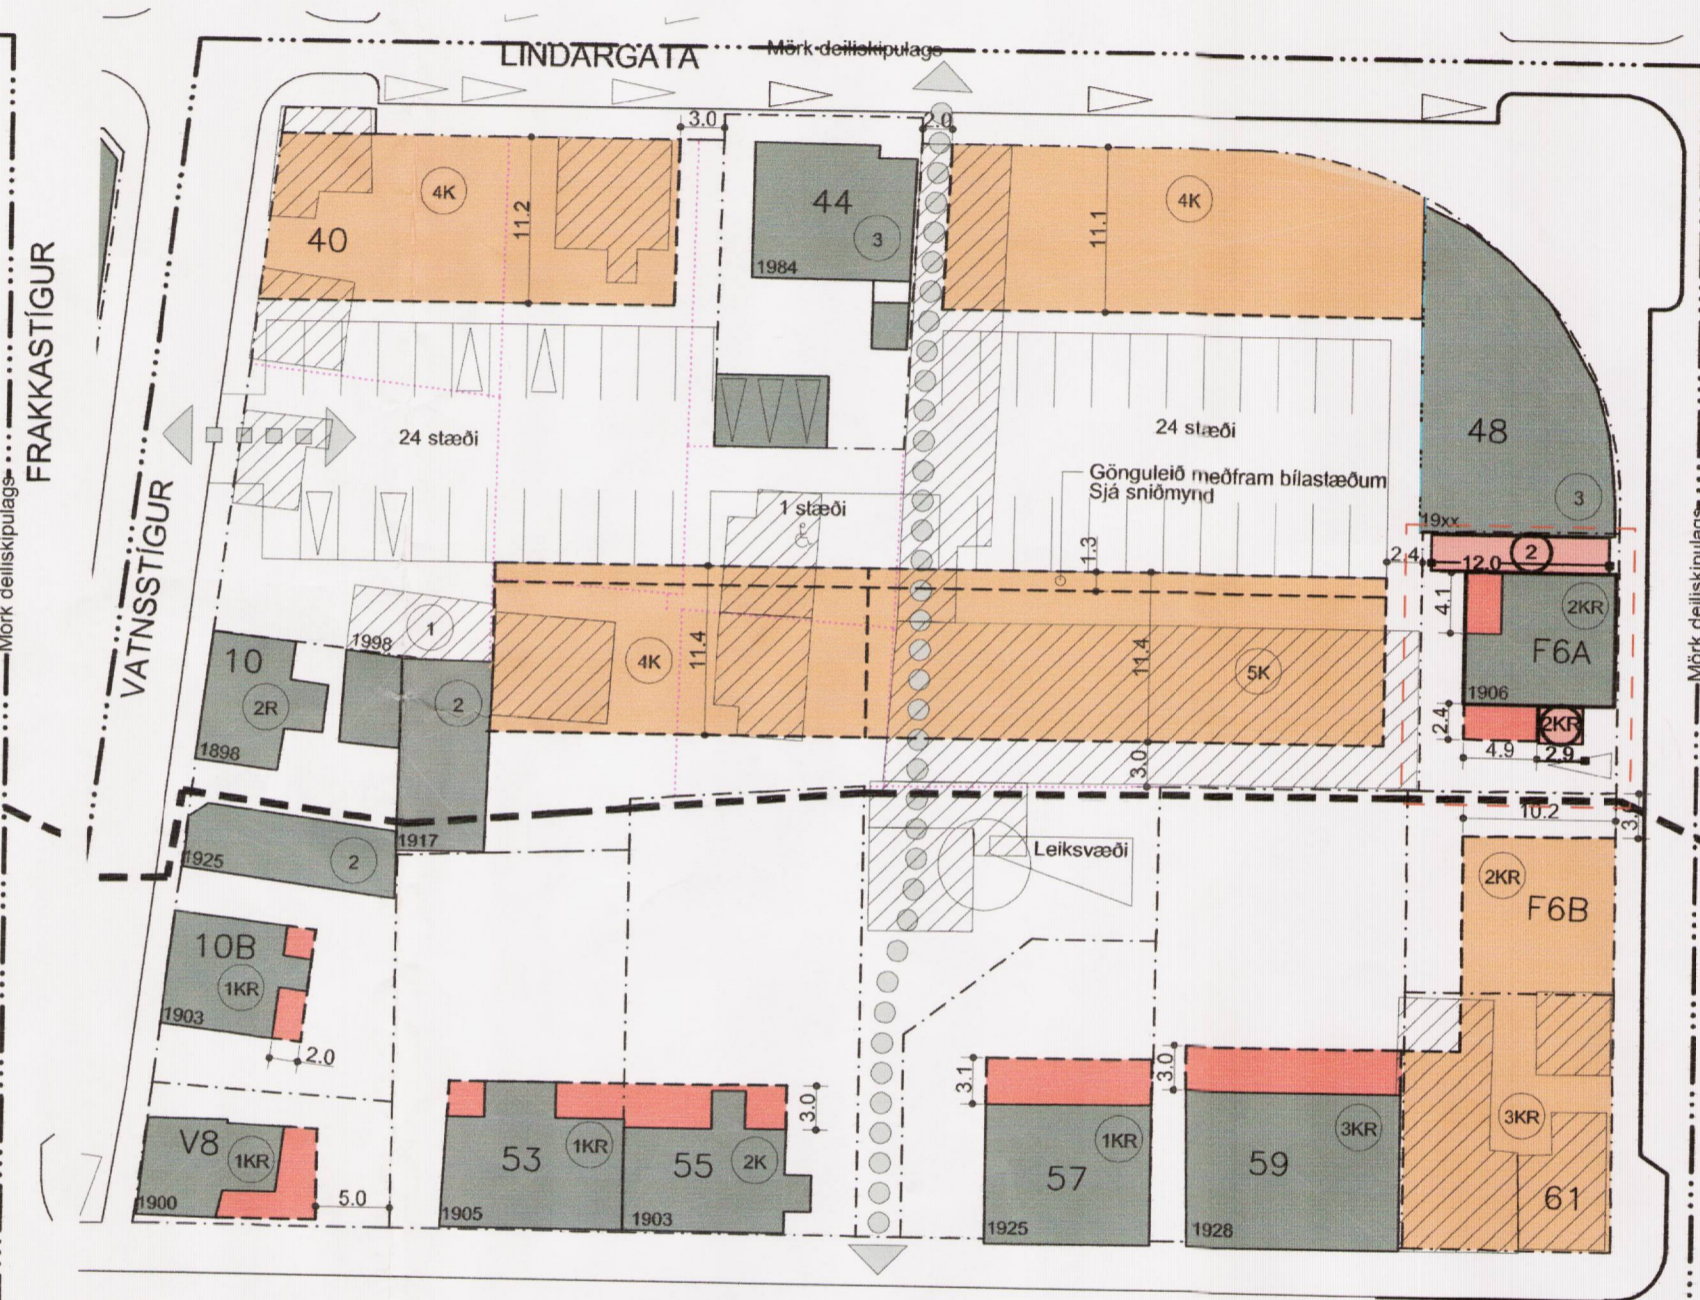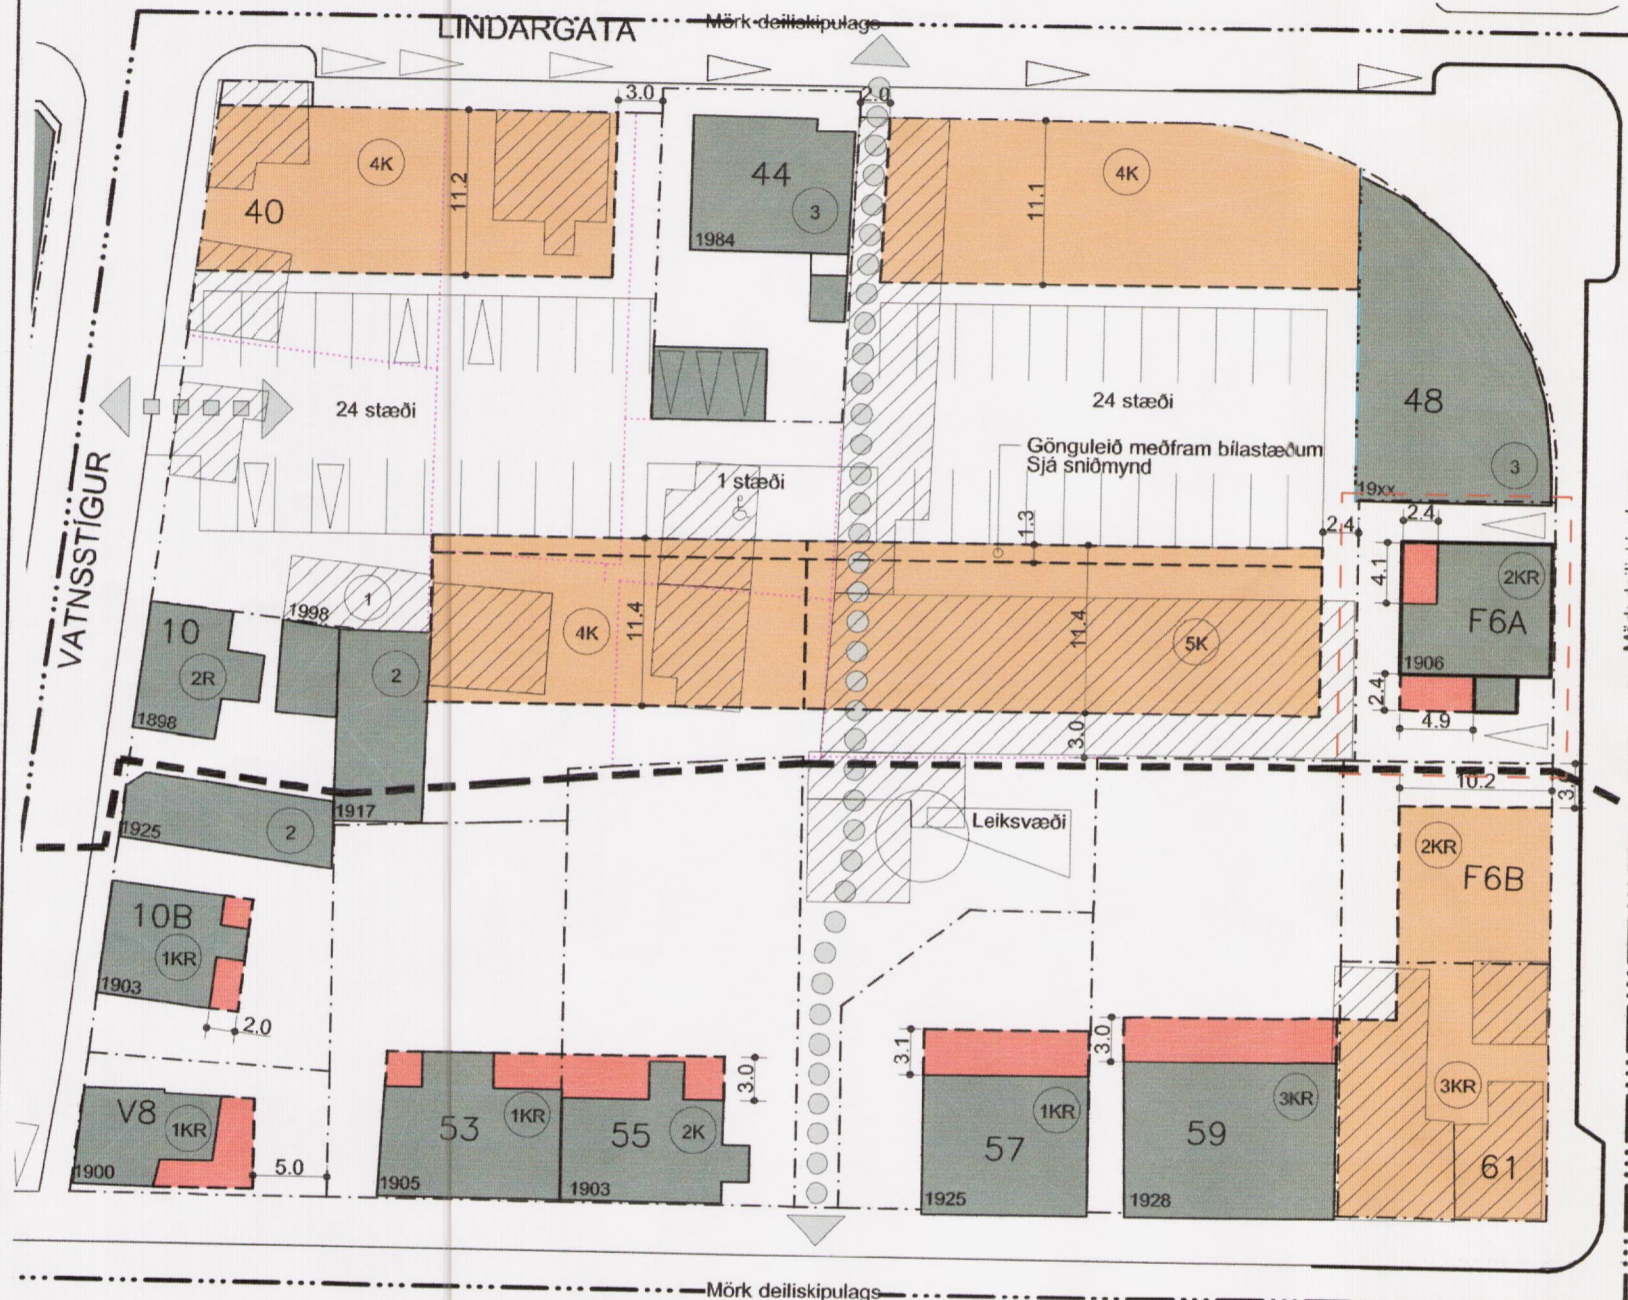


Hluti af gildandi deiliskipulagsupprætti, samþykktur í borgarráði þann 13.4.2004 með breytingum samþykktum á embættisafgreiðslufundi skipulagsfulltrúa 22. mars 2013 Mkv. 1:500

Deiliskipulagsbreyting Mkv. 1:500

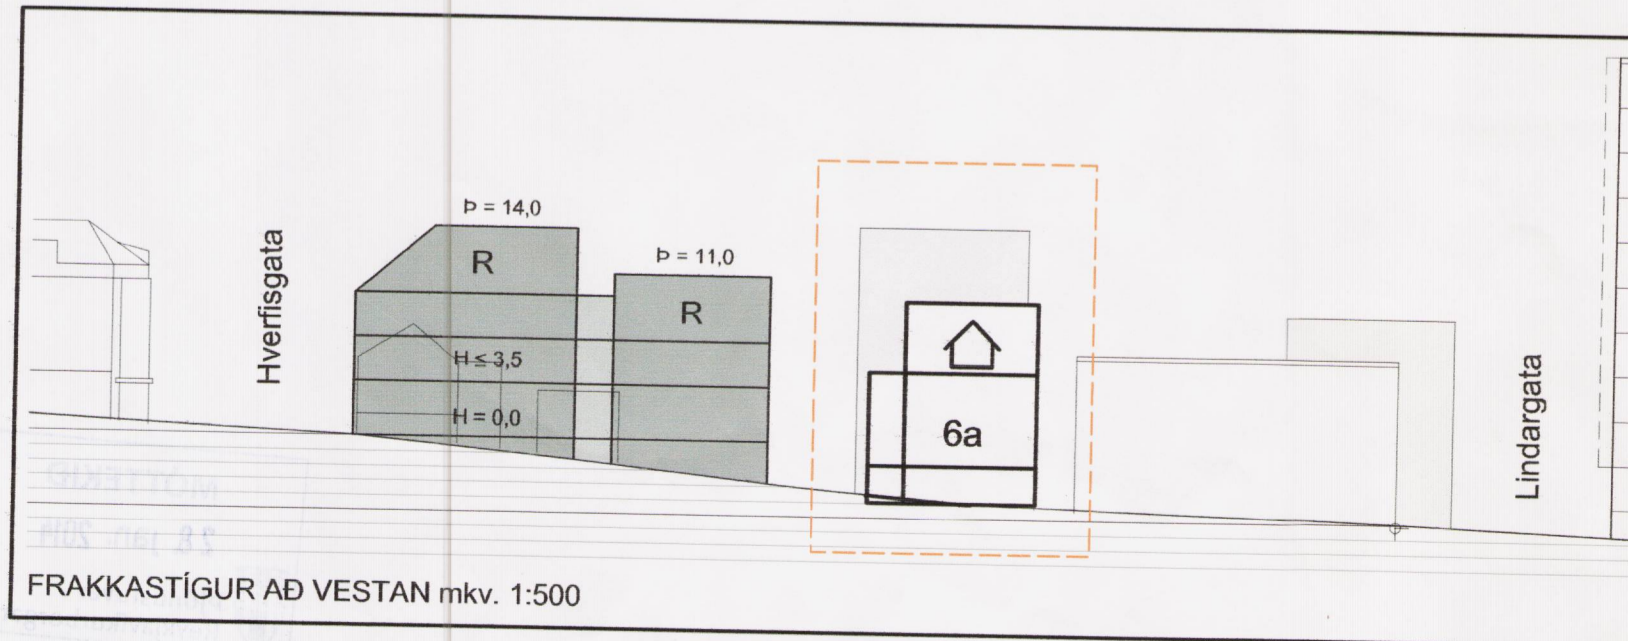

FRAKKASTÍGUR AÐ VESTAN mkv. 1:500

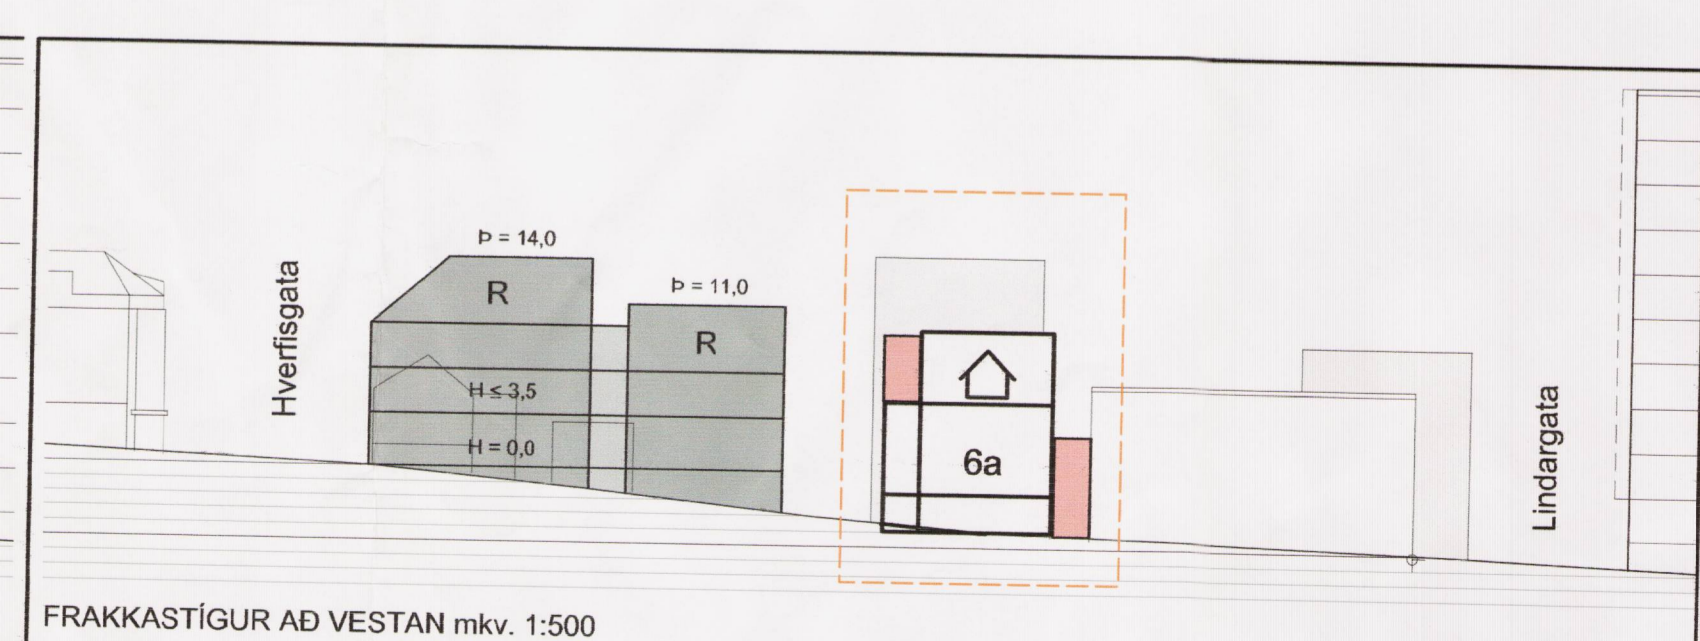

FRAKKASTÍGUR AÐ VESTAN mkv. 1:500

Hluti af gildandi deiliskipulagsupprætti, samþykktur í borgarráði þann 13.4.2004 með breytingum samþykktum á embættisafgreiðslufundi skipulagsfulltrúa 22. mars 2013

Deiliskipulagsbreyting