

Aðalskipulag 2010-2030

- SKÝRINGAR**
- SKIPULAGSSVÆÐI
 - SVÆÐIÐ SEM BREYTINGARTILLAGAN NÆR YFIR
 - LÓÐARMÖRK
 - BYGGINGARREITUR, NYR EDA BREYTTUR
 - BYGGINGARREITUR
 - NÚVERANDI BYGGINGAR
 - SJÖR


Deiliskipulagsbreyting þessi sem fengið hefur meðferð í samræmi við ákvæði 2.mgr. 43.gr skipulagslaga nr. 123/2010 var samþykkt í Borgarráði þann 29. október 2015.

Tillagan var grenndarkynnt frá 10. sept. 2015 með athugasemdafrest til 8. október 2015.

Auglýsing um gildistöku breytingarinnar var birt í B-deild Stjórnartíðinda þann 20. október 2015.

Einar Atkinson

GILDANDI DEILISKIPULAG - FYRIR BREYTINGU Sbr.teikningu nr. 05-04 dags 29.01.2014
Gildandi deiliskipulag var samþykkt 19.03.2014 birt í b-deild 01.04.2014. Mkv. 1:2000

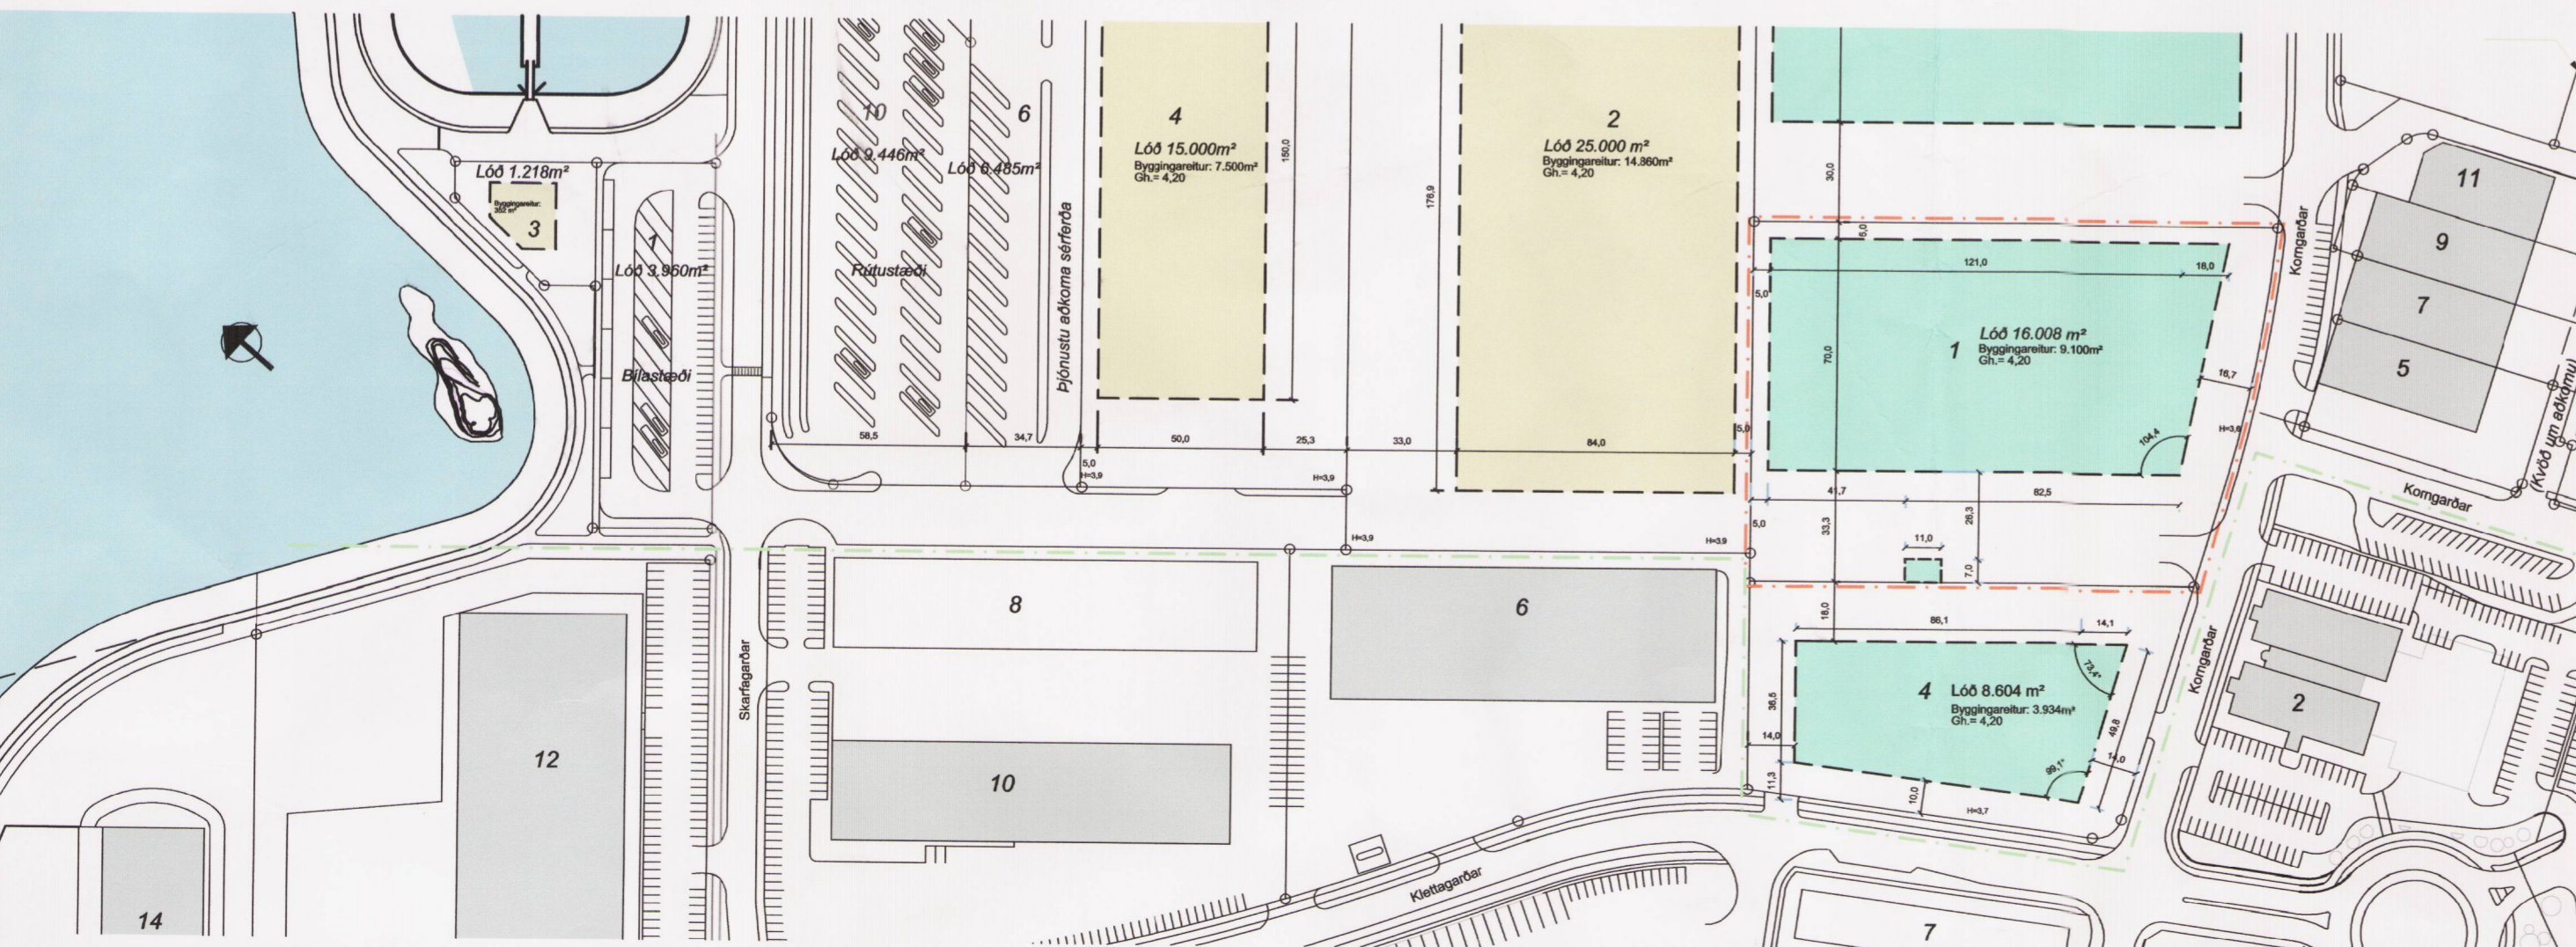

SKIPULAGSBREYTING

KORNGARÐAR 1

Í gildi er deiliskipulag Skarfabakki - Klettasvæði samþykkt 03.11.2011, breytt 19.03.2014. Afmörkun deiliskipulagsbreytingar á við um lóðina nr. 1 við Korngarða eingöngu. Breyting á deiliskipulagi felur í sér viðbótarbyggingareit fyrir þvottaskýli sunnan megin á lóð, á lóðarmörkum við Klettagarða 4. Stærð og staðsetning byggingareits kemur fram á uppdraetti. Hámarkshæð byggingar á nýjum byggingareit er 5,5m. Að öðru leyfi gilda fyrri skilmálar.

Samþykkt f.h. Faxaflóahafna sf.

DEILISKIPULAGSUPPDRATTUR

verk	SKARFABAKKI, KLETTASVÆÐI REYKJAVÍK
verkkaupi	Hagar hf
heili	Deiliskipulagsuppdráttur
mkv.	A2 1:2000
dags	3.september 2015
hannað	gov
teiknað	gov

G.Oddur Viðisson arkitekt FAÍ
220564-4369

dap
development architecture property

Tjarnargata 4 101 Reykjavík
s 6604200 arkitekt@dap.is www.dap.is

verknr.	teikning	breyting
13-11	05-04	

TILLAGA AÐ BREYTINGU Á DEILISKIPULAGI 1:2000