






DEILISKIPULAG 1:5000 (A2)

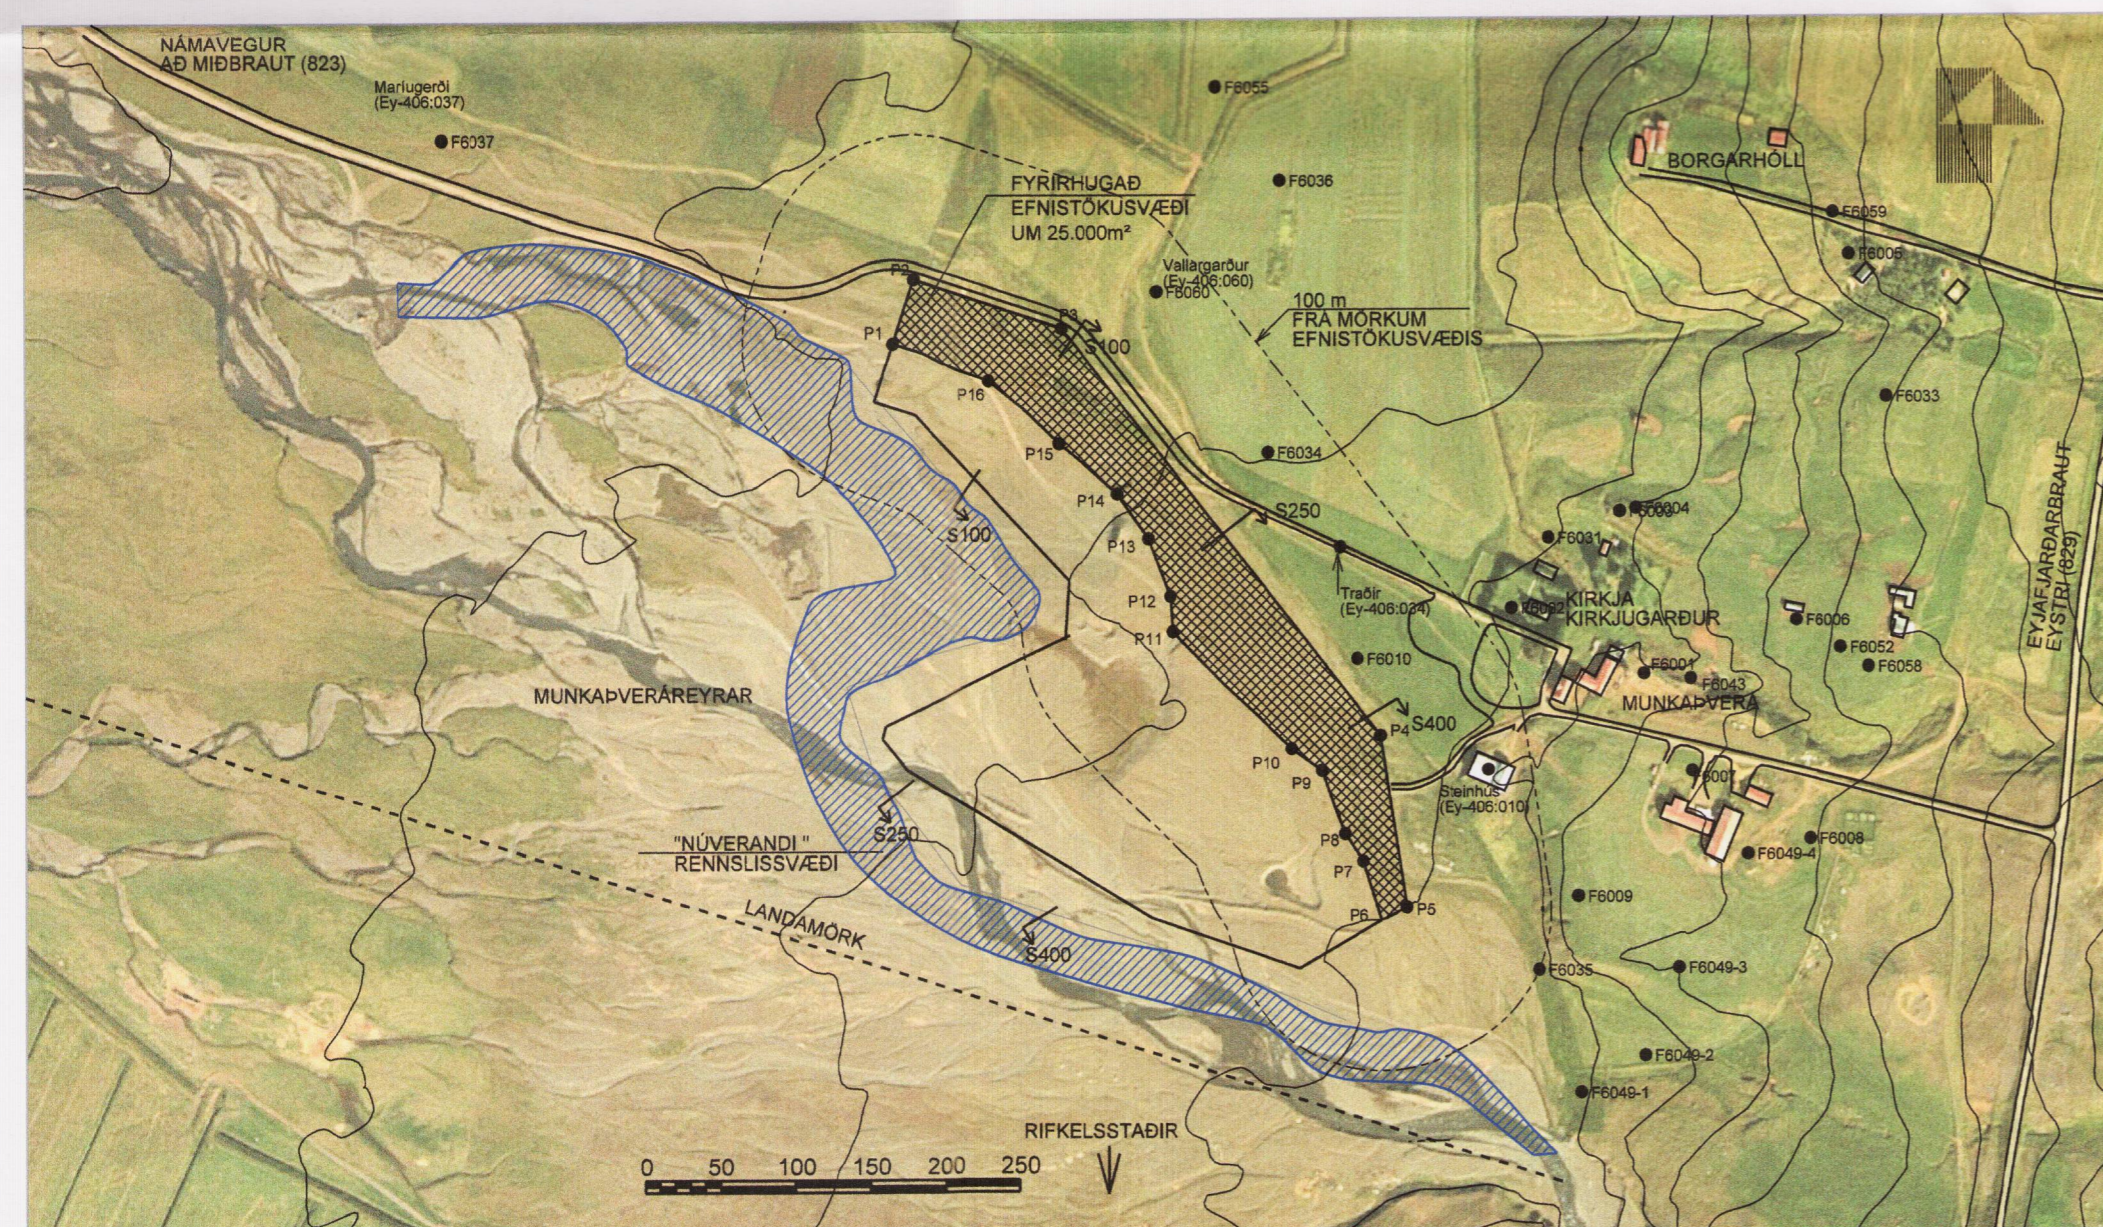

SKÝRINGARUPPDRÁTTUR 1:5000 (A2)

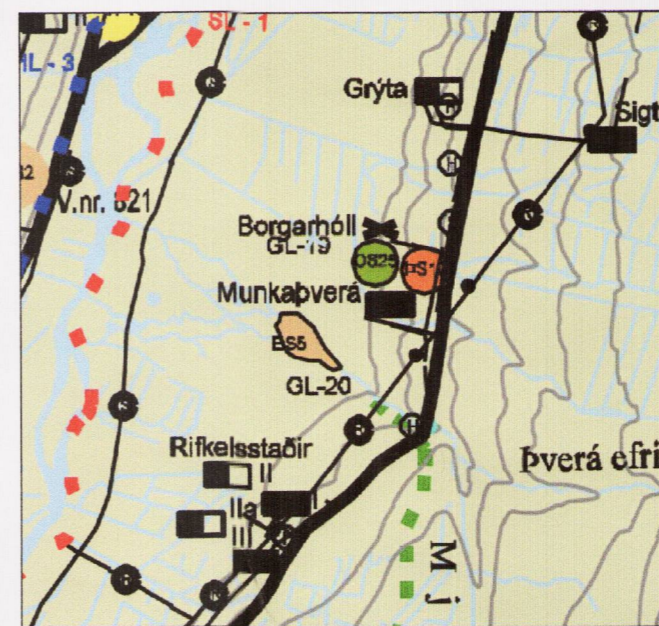

Aðalskipulag Eyjafjarðarsveitar 2005-2025. Sveitarfélagsuppdráttur Landnotkun Hluti

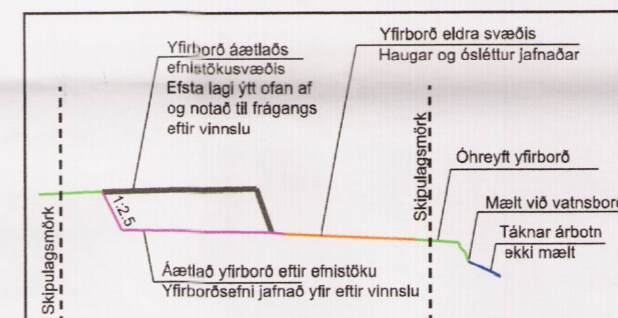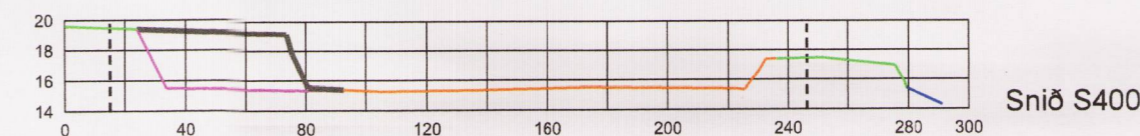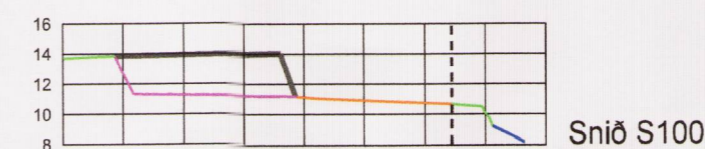

SKÝRINGAR:

Hæðarlínur 5 m millibil

TÁKNAR HNIT FORNMÍNJA EINS OG ÞAU ERU SKRÁÐ Í SKÝRSLUNNI FORNLEIFASKRÁNING Í EYJAFIRÐI V. NÚMER PUNKTS ER TILVÍSUN Í NÚMER Í SKÝRSLU. F6010 SVARAR TIL Ey-406:010. STAÐSETNING PUNKTA VIRÐIST Í SUMUM TILFELNUM ÖNÁKVÆM Á LOFTMYND

TÁKNAR ÁRFARVEG BREYTTAN FRÁ LOFTMYND NORÐURBAKKI ER DREGINN SAMKVÆMT MÆLINGU 13/7 2009 SUÐURBAKKI ER DREGINN EFTIR LJÓSMYND MEÐ HLÍÐSJÓN AF NORÐURBAKKA

--- Skipulagsmörk

- Námusvæði - Efnistaka
- Námusvæði - Vinnslu lokið - Til frágangs
- Vegur
- Landbúnaðarsvæði

MUNKAPVERÁRNÁMA EYJAFJARÐARSVEIT DEILISKIPULAG TILLAGA JÚNÍ 2015

Greinargerð: Skilmálar, umhverfisskýrsla ásamt vinnslu- og frágangsáætlun koma fram í greinargerð sem fylgir uppdrætti þessum.

Kortagrunnur: Loftmyndir ehf 2005 og mælingar á staðnum. Hnitakerfi: Ísnet 93.

Hnitaskrá
Afmörkun efnistokusvæðis:
Hnitakerfi Ísnet 93

Pkt.	Austur	Norður
P1	541971.2	561309.1
P2	541985.2	561351.1
P3	542084.6	561318.1
P4	542295.8	561048.0
P5	542313.2	560934.4
P6	542296.6	560925.9
P7	542284.2	560964.7
P8	542272.1	560983.1
P9	542256.9	561025.0
P10	542236.8	561039.5
P11	542157.9	561117.1
P12	542156.3	561140.4
P13	542141.9	561178.9
P14	542121.3	561208.4
P15	542082.7	561241.8
P16	542035.9	561283.4

Samþykktir

Auglýsing um gildistöku deiliskipulagsins var birt í B-deild Stjórnartíðinda þann _____ 2015

Deiliskipulag þetta, sem auglýst hefur verið samkvæmt 41. grein Skipulagslaga nr. 123/2010 var samþykkt í

Skipulags- og umhverfisnefnd: þann 9. júní 2015

Sveitarstjórn: þann 10. júní 2015

Tillagan var auglýst frá 24. júní 2015 með athugasemdafresti til 5. ágúst 2015

Karol Frimannsson
(undirskrift)



EYJAFJARÐARSVEIT Hofsót 4 600 Akureyri Sími 412 6700 www.efla.is	Mkv.: A2 1:5000	MUNKAPVERÁRNÁMA EYJAFJARÐARSVEIT DEILISKIPULAG	Dags. 2015-06-05
	Hannað: BS		Síðast breytt
	Teikn.: BS		Teikning nr. 5841-001-01-001
	Yfir.: xx		
	Samþ.: xx		