


BREYTING Á DEILISKIPULAGI TEIGAGERÐISREITS VEGNA STEINAGERÐIS 19

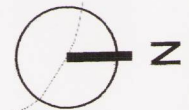


HLUTI GILDANDI DEILISKIPULAGS
SEM SAMÞYKKT VAR Í BORGARRÁÐI 7.1.2003, AUGLÝS Í B-DEILD 17.3.2003


M 1 : 500

TILLAGA AÐ BREYTTU DEILISKIPULAGI VEGNA STEINAGERÐIS 19

M 1 : 500

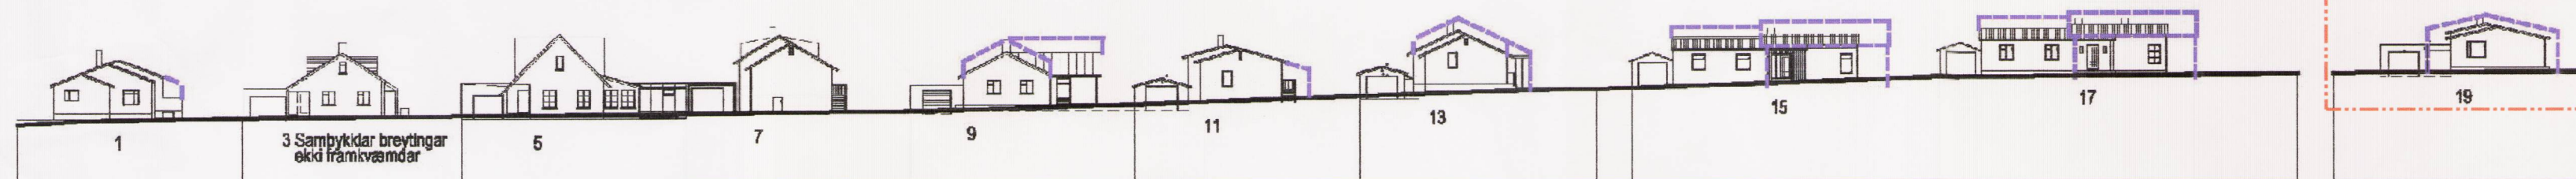

GÖTUMYND STEINAGERÐI SKV. GILDANDI SKIPULAGI M 1 : 500

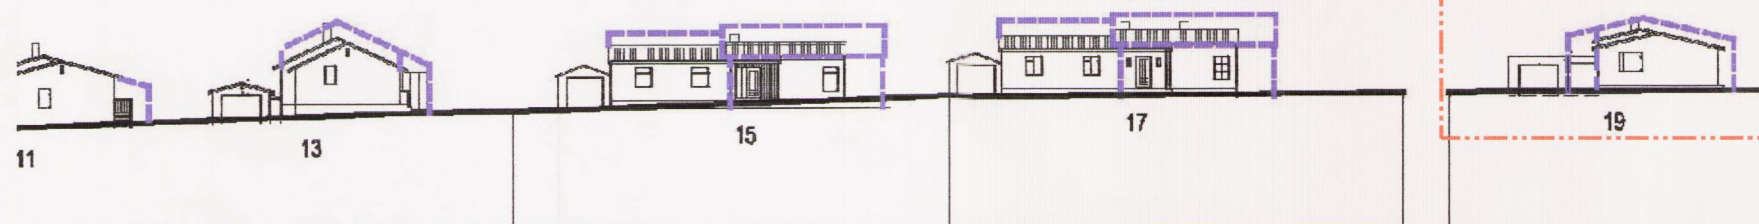

GÖTUMYND STEINAGERÐI SKV. BREYTTU SKIPULAGI M 1 : 500

GREINARGERÐ

Upphaflegt heildarskipulag fyrir svæðið "Teigagerðisreitir" var samþykkt í borgarráði 7. janúar 2003.

Lýsing á breytingunni:

Breytingin felst í því að lögun byggingarreits er breytt þannig að hann minnkar til austurs og stækkar til vesturs.

Heimildir er varða byggingarmagn og húshæðir eru óbreyttar.

Að öðru leyti gilda eldri skilmálar óbreyttir.



Hluti af aðalskipulagi Reykjavíkur 2010 - 2030

- Núverandi hús
- Núverandi hús má hækka
- Byggingarreitur
- Afmörkun deiliskipulagsbreytingar
- Hús talin hafa verndargildi samkvæmt húsakönnun

Deiliskipulagsbreyting þessi sem fengið hefur meðferð í samræmi við ákvæði 2. mgr. 43. gr. skipulagslaga nr. 123/2010 var samþykkt í/á borgarráði þann 22. okt. 2015

Tillagan var grenndarkynnt frá 3. sept. 2015 með athugasemdafresti til 1. okt. 2015 / B-deild 6.11.15

Björn Helmar

Verkeiti:	Steinagerði 19, Reykjavík Einbýlishús
Verkhúti:	Tillaga að breyttu deiliskipulagi
Teiknínúmer:	01
Mælikvarði:	1:500
Teiknað:	RA
Yfirfarið:	
Samþykkt:	
Verknúmer:	15034
Útgáfudagur:	27.08.15
Teiknislóð:	v:\1-serbyll\1-reykjavik\15034 - steinagerdi 19\15034 - teikn\15034 - tillogur\15034 - steinagerdi
Útprentað:	28 ágúst 2015 11:11

ARKÞING BOLHOLT 8 - 105 REYKJAVÍK
SÍMI: 570 5700 - FAX: 570 5701
arkthing@arkthing.is - www.arkthing.is

SIGURÐUR HALLGRÍMSSON, HJÓRTUR PÁLSSON, 170753-3139 080152-4429 ARKITEKT BYGG.FR.