

BREYTING Á DEILISKIPULAGI AUSTURHAFNAR


GREINARGERÐ:

Í gildi er deiliskipulag austurhafnar samþykkt í borgarráði 18. maí 2006. Greinargerð með deiliskipulagi frá 18. maí 2006 gildir áfram með áður gerðum breytingum og neðangreindri breytingu.


SKÝRING:

Breytingin felst í eftirfarandi:


- 1. Skipulagsreitir eru minnkaðir um 451m² við það að skipulagsmörk í Pósthússtræti eru færð nær lóðinni Austurbakka 2 þannig að þau liggja 3 metra frá lóðarmörkum.

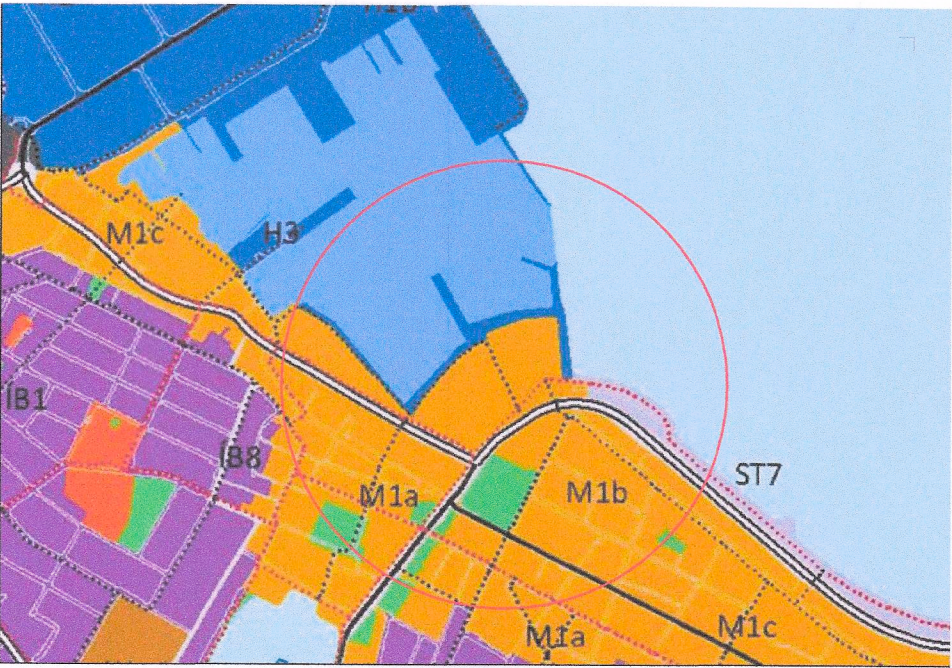

Aðalskipulag Reykjavíkur 2010 - 2030.

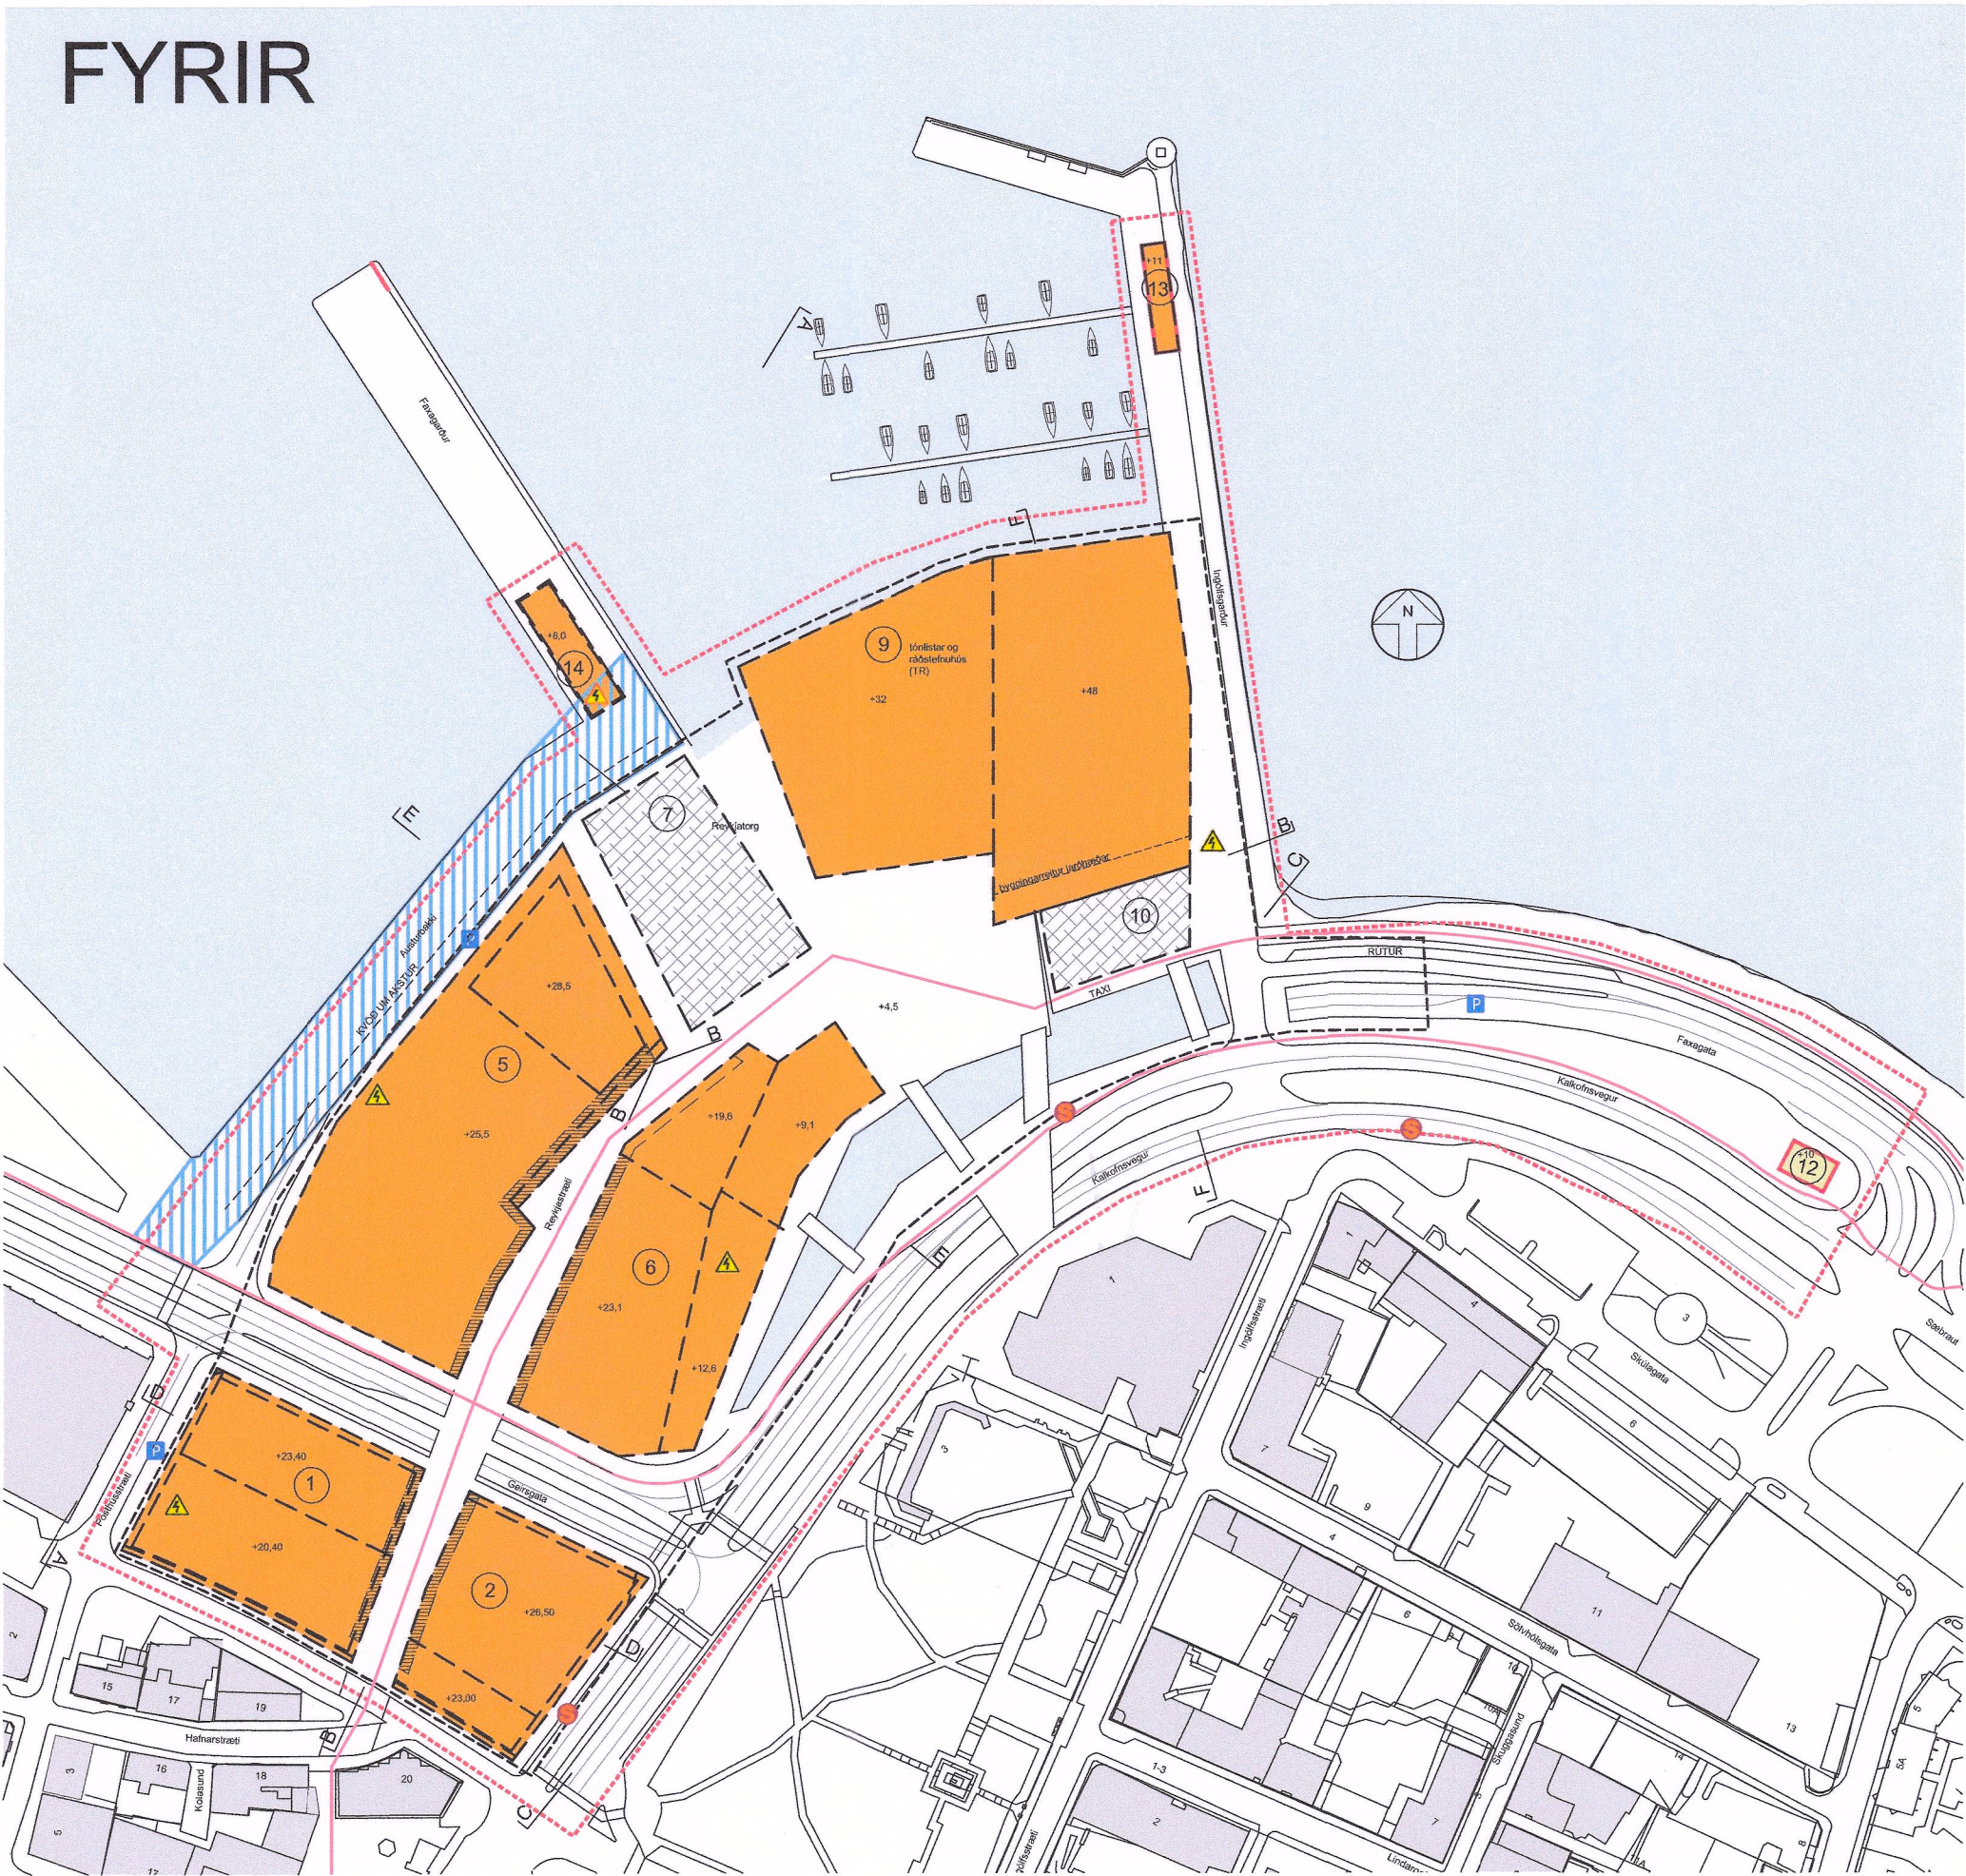

1:2000 NÚVERANDI DEILISKIPULAG, SAMÞYKKT Í BORGARRÁÐI REYKJAVÍKUR ÞANN _____ 2018 OG BIRT Í B-DEILD STJÓRNARTÍÐINDA _____ 2018.

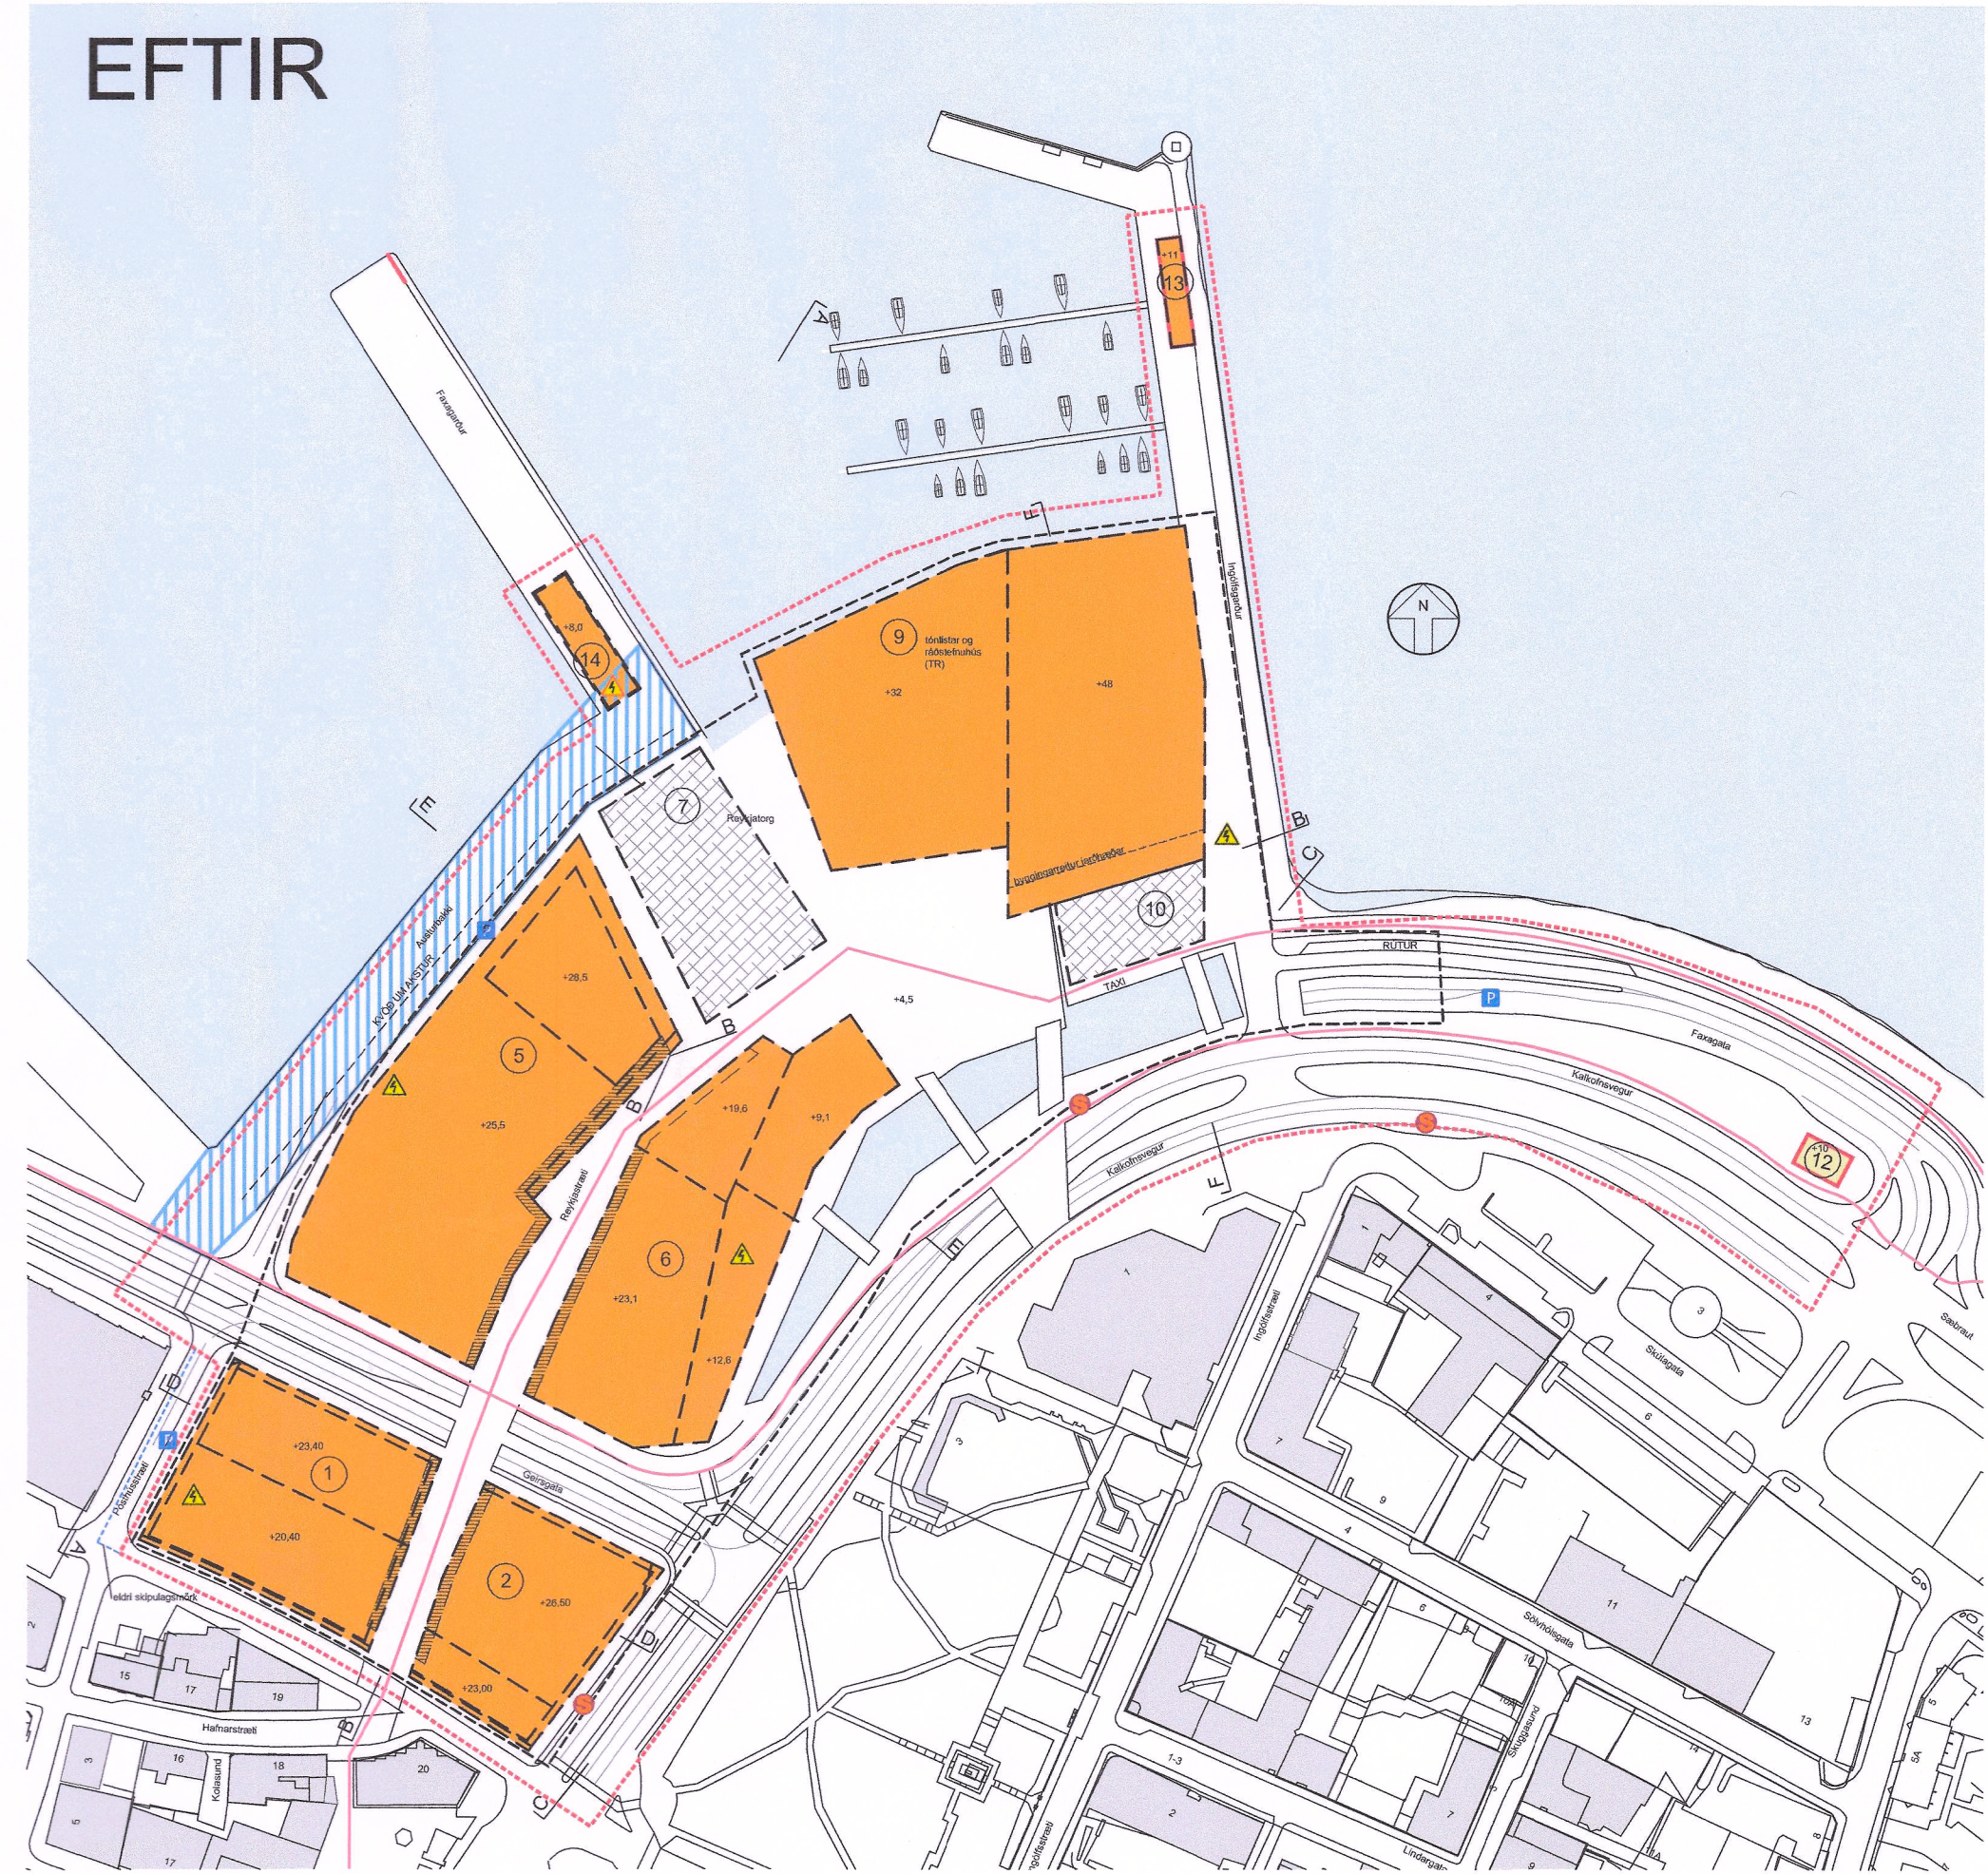

1:2000 TILLAGA AÐ BREYTINGU Á DEILISKIPULAGI

- SKIPULAGSMÖRK
- LÓÐARMÖRK / BÍLAKJALLARI
- STOFNSTÍGUR
- BYGGINGARREITUR
- GÖNGUGATA
- TORG-byggingarreitur, sjá kafla 6.7
- BYGGÐ
- INNSKOT Í FRAMLÍÐ
- BÍLASTÆÐI
- HAFNARSVÆÐI
- BYGGINGARREITUR FYRIR TR SKILTÍ
- ADKOMA BÍLASTÆÐAKJALLARA
- STAÐSETNING SPENNUSTÖÐVA-NEDANJARÐAR
- STAÐSETNING SPENNUSTÖÐVA-OFANJARÐAR
- HÁMARKSHÆÐ
- ADKOMUHÆÐ
- HÁMARKSHÆÐ
- LEIÐBEINANDI STAÐSETNING STOPPISTÖÐVA STRÆTISVAGNA
- NÚMER BYGGINGARREITS

Deiliskipulagsbreyting þessi, sem fengið hefur meðferð í samræmi við ákvæði 1. mgr. 43 gr. skipulagslaga nr. 123/2010, var samþykkt í Borgarráði þann 10. jan 2019 og a. embætti skipulagsráðs þann 8. mars 2019

Tillagan var auglýst frá 21. jan 2019 með athugasemdafresti til 4. mars 2019.

Auglýsing um gildistöku breytingarinnar var birt í B-deild Stjórnartíðinda þann



Útgáfa / Dagsetning / Teiknari / Breyting

REYKJAVÍKURBORG
UMHVERFIS- OG SKIPULAGSSVIÐ

AUSTURHÖFN - DEILISKIPULAG

DEILISKIPULAGSUPPRÁTTUR BLAD 1 AF 1

MKV.: 1:2000
DAGS: 28.11.2018
TEIKNAD: SE
SKRÁ: 1330-deiliskipulagsuppráttur 01

1330 - 01

1