




SKÝRINGAMYNDIR - DEILSIKIPULAG VIÐ GULLTEIG 19, LEIKSKÓLINN HOF

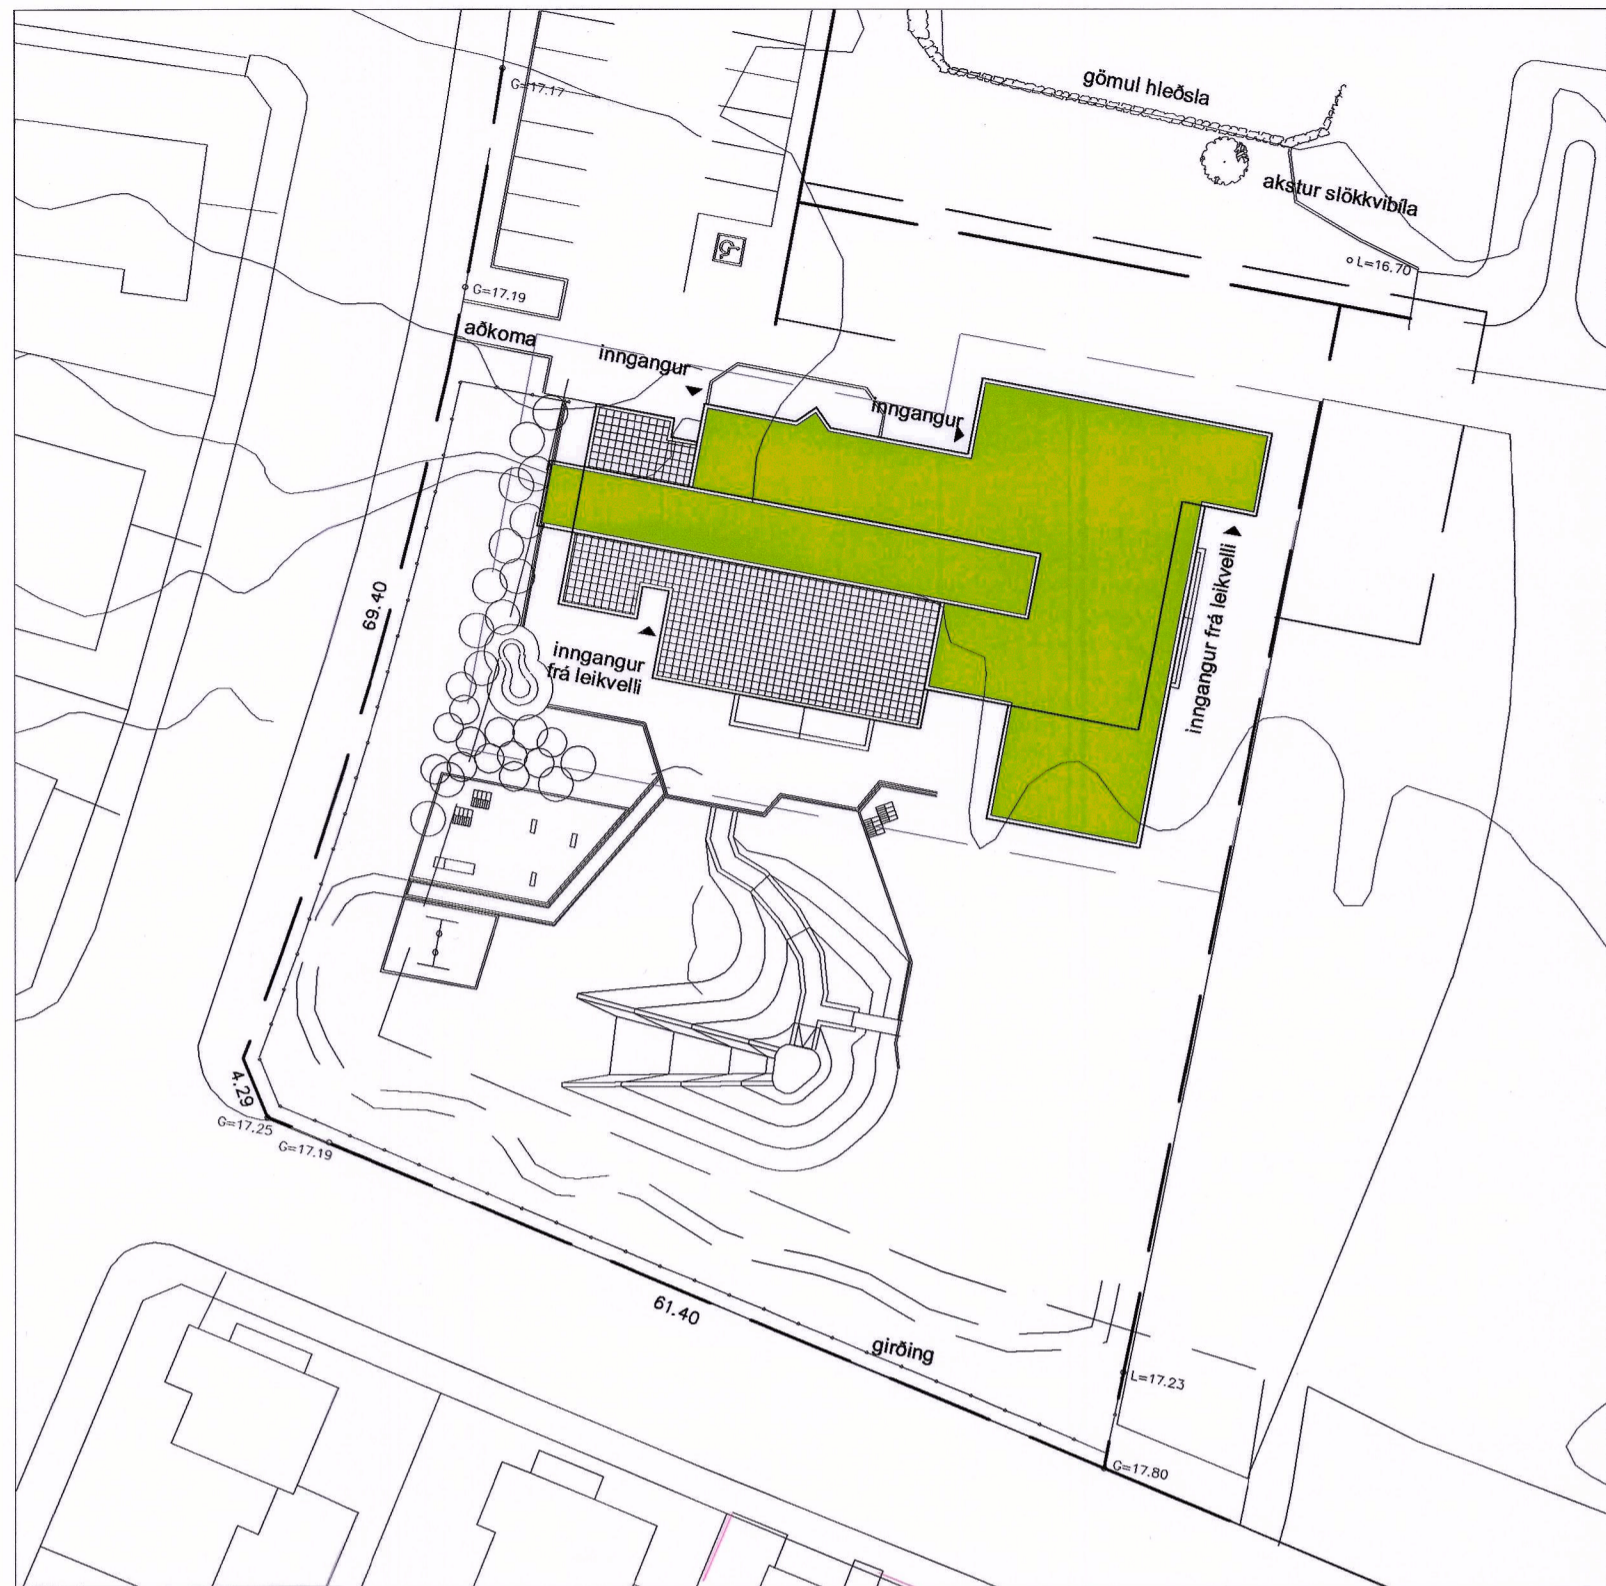


AFSTÖÐUMYND - SKÝRINGAMYND

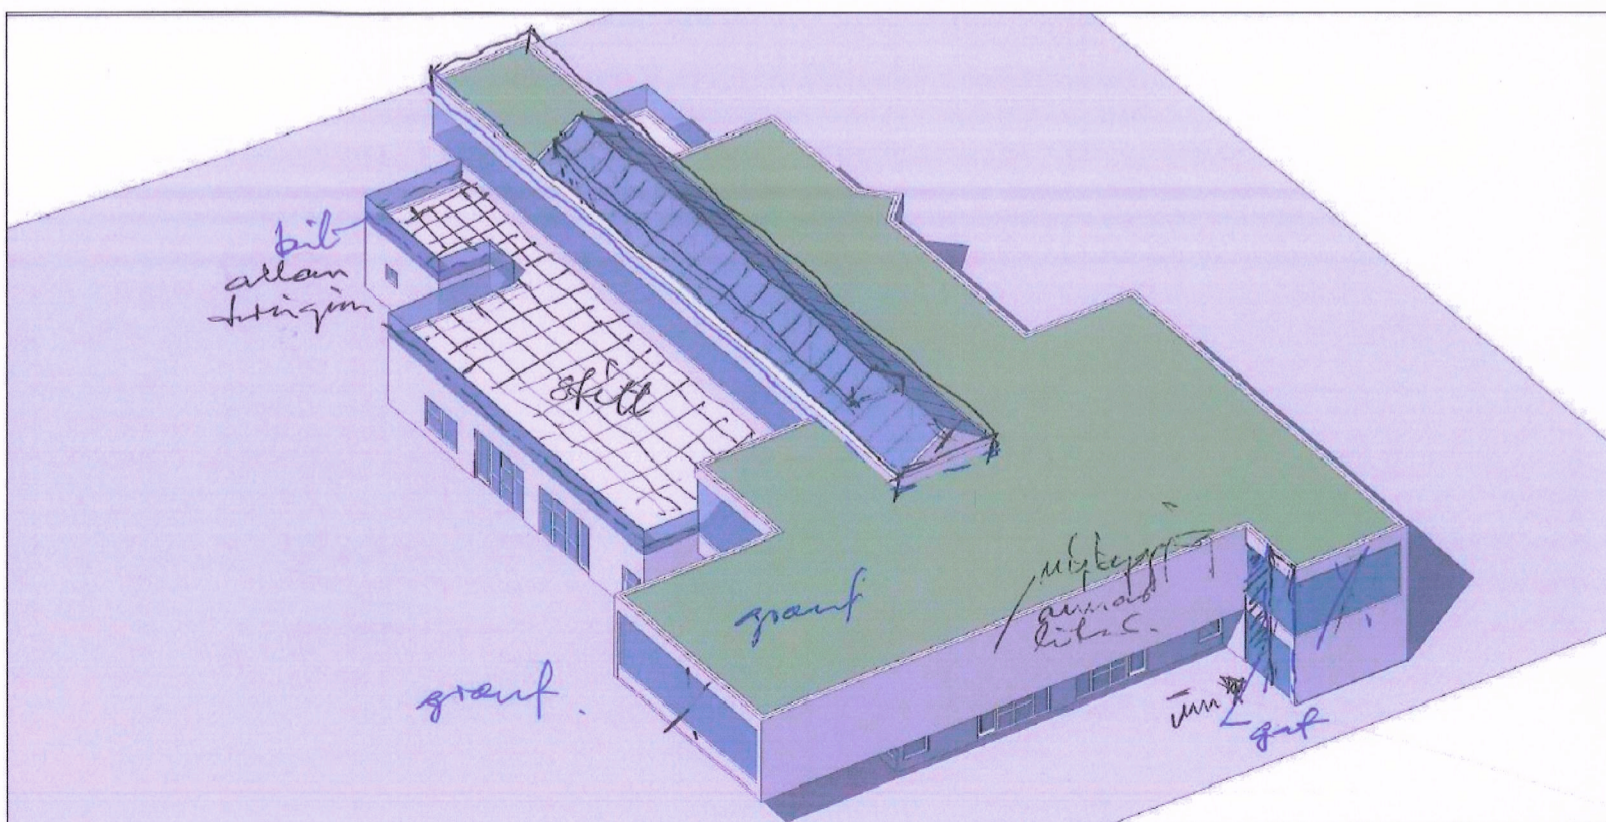


SKÝRINGAMYND

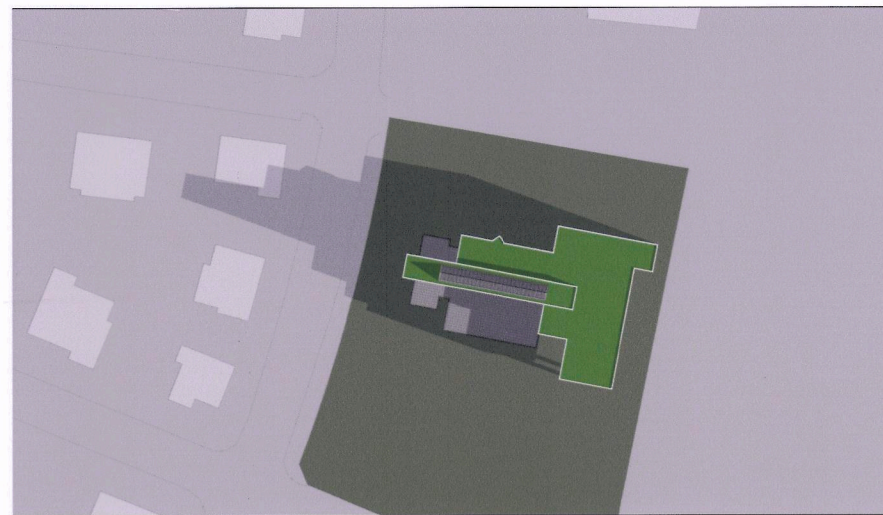


HOF SKUGGAVARP 21. MARS KL. 09.00

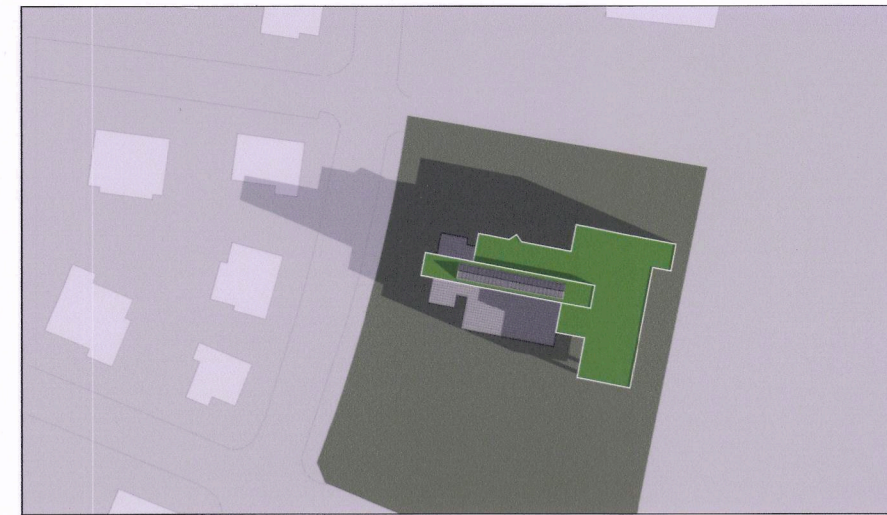


HOF SKUGGAVARP 21. SEPTEMBER KL. 09.00

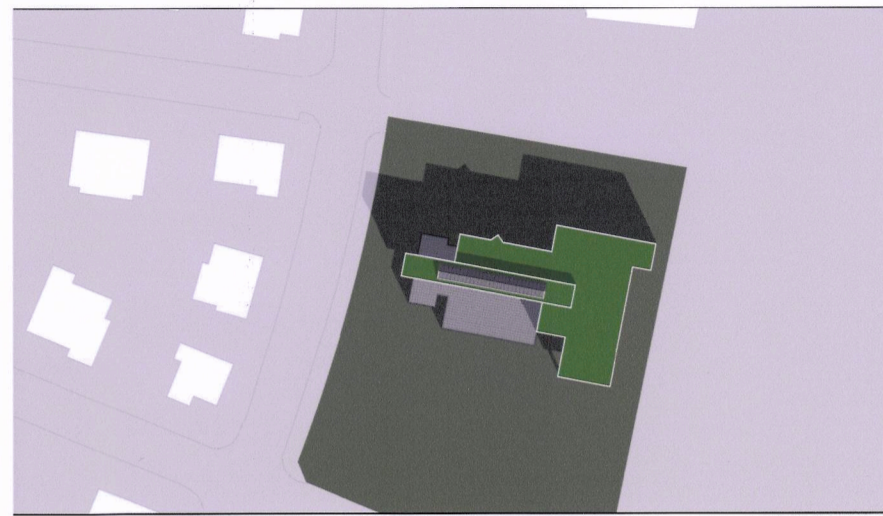


HOF SKUGGAVARP 21. MARS KL. 12.00

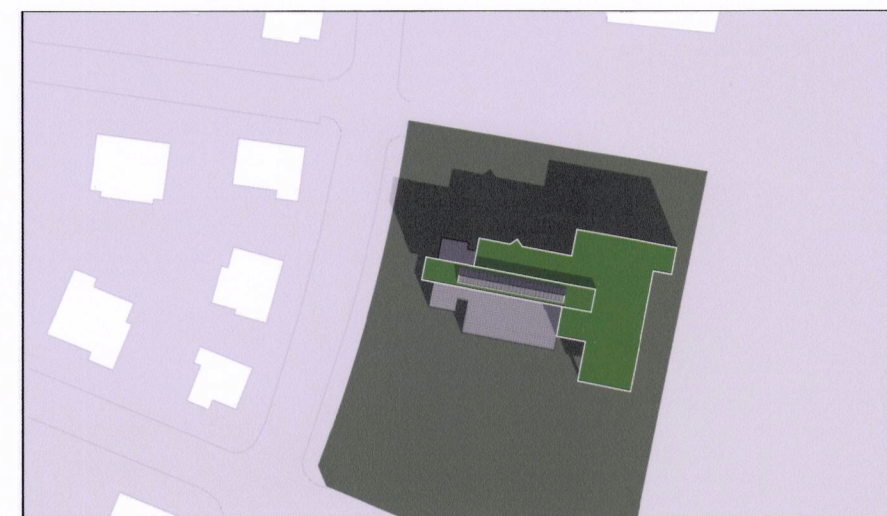


HOF SKUGGAVARP 21. SEPTEMBER KL. 12.00

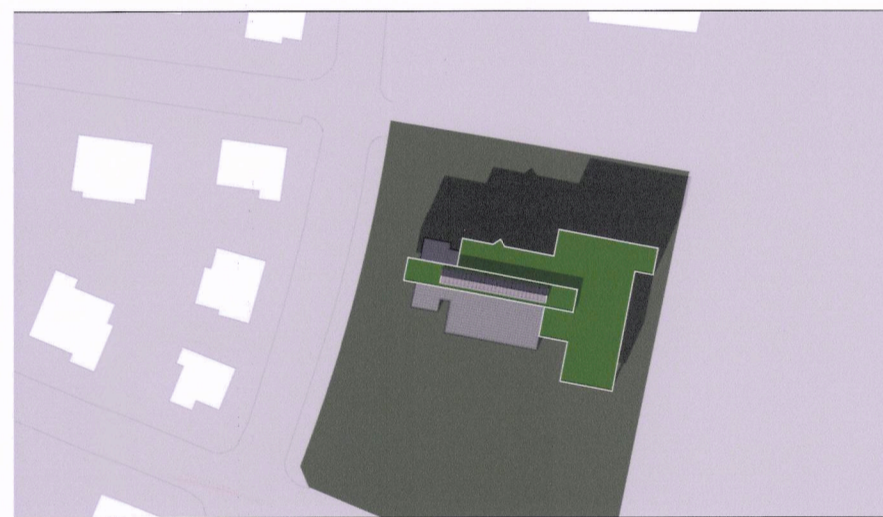


HOF SKUGGAVARP 21. MARS KL. 15.00

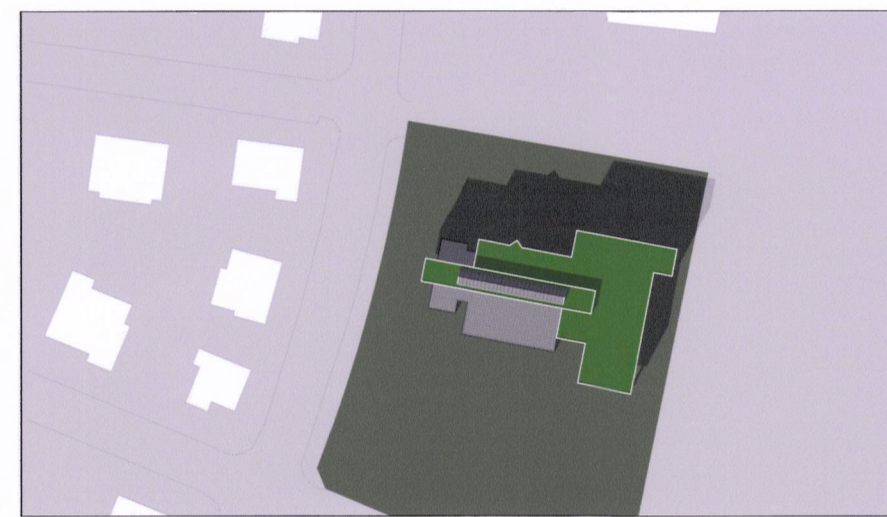

HOF SKUGGAVARP 21. SEPTEMBER KL. 15.00

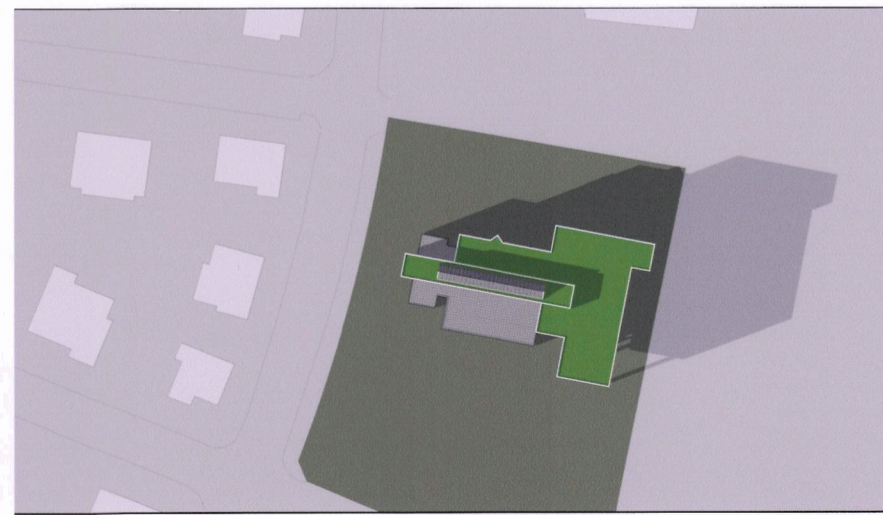

HOF SKUGGAVARP 21. MARS KL. 18.00

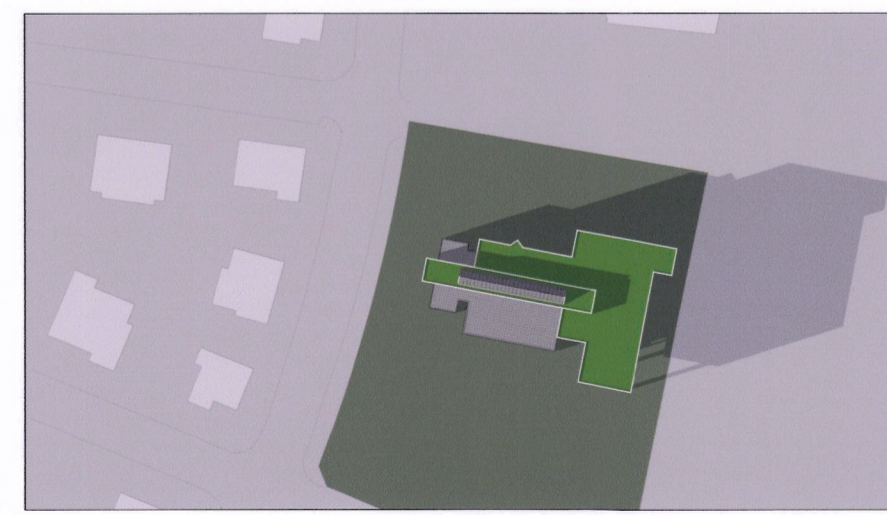

HOF SKUGGAVARP 21. SEPTEMBER KL. 18.00

Staðgreinir 0-1-1363301

Hönnunarstjóri: Rúnar Gunnarsson 090550-7999 Samþykkt:

Verk Skýringamyndir Teikn nr.

v/Gullteig 19/Kirkjuteig 24, DHOF24 -19008

Laugarnesskóli

Leikskólinn Hof

Teiknað/hannað amb 08.05.19 Dags.

A2

Rúnar Gunnarsson arkitekt FAÍ 090550-7999
 Dagný Helgadóttir arkitekt FAÍ 220849-3769
 Anna María Benediktsdóttir arkitekt 041265-3969

Umhverfis-og skipulagssvið Reykjavíkurborgar
 Borgartúni 12-14, 105 REYKJAVÍK sími 411-8000