



Grunnmynd mkv. 1:2000

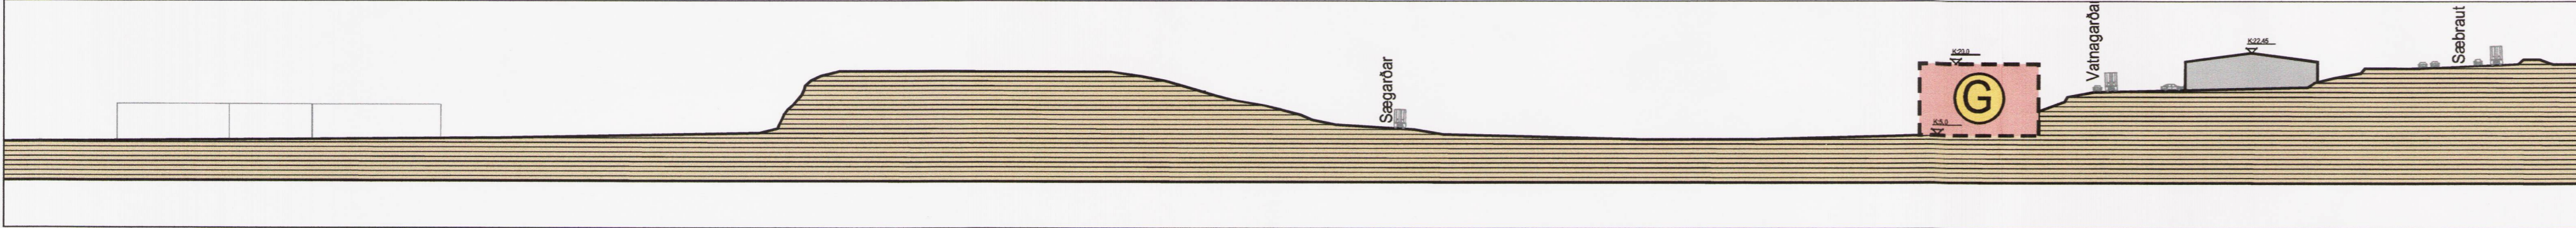


Sneiðing B-B mkv. 1:1000

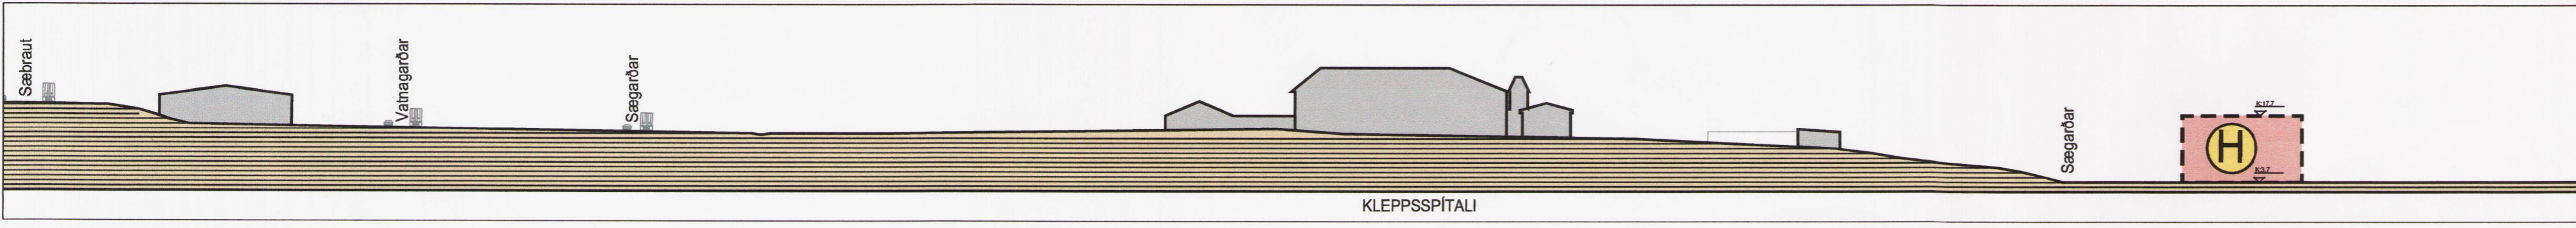

Sneiðing C-C mkv. 1:1000

- Mörk skipulagssvæðis
- Lóðamörk
- Ný lóðamörk
- Byggingareilir
- Nýir byggingareilir
- Byggingareilir skyggis
- Núverandi byggingar fjarlægðar
- Uppfylling skv. Aðalskipulagi

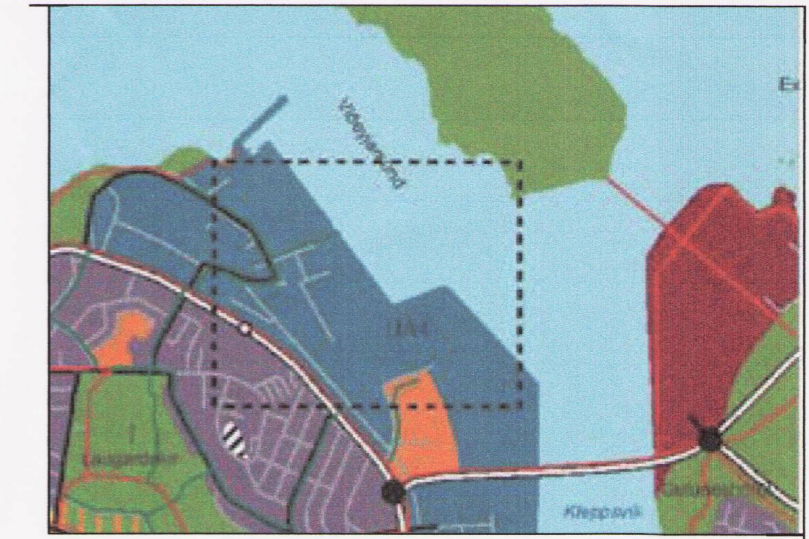

Hluti af Aðalskipulagi Reykjavíkur 2001-2024

GREINARGERÐ
Í deiliskipulagsbreytingunni felst að:

- A. Skipulagsvæðið stækkar til norðurs og austurs.
- B. Hluti Sundaskála sem samþykkt hafði verið að rífa samkvæmt gildandi deiliskipulagi, verði látinn standa. Nýr byggingareitur fyrir skyggni er komið fyrir vestan við bygginguna.
- C. Lóð Sundabakki 2-4 sem í skipulagi samþykktu 27. mars 2001 er sýnt sem ein lóð verði tvær lóðir. Byggja má innan byggingarreits, en ekki er heimilt að stækka Vöruhótel á lóð Sundabakka 2 yfir á Sundabakka 4 nema að til komi deiliskipulagsbreyting þar sem lóðirnar verða sameinaðar á ný.
- D. Breyting lóðamarka milli lóðanna Korngarða 2 og Sundabakka 2-4 sem gerð var með deiliskipulagsbreytingu 12. ágúst 2003 er felld úr gildi. Lóðamörk milli lóðanna verða óbreytt frá skipulagi samþykktu 27. mars 2001.
- E. Byggingareitur á lóð Korngarða 2 sem samþykkt var með deiliskipulagsbreytingu 12. ágúst 2003 er felldur úr gildi. Fyrirkomulag bílastæða á lóð Korngarða 2 og Sundabakka 2-4 breytt einnig til samræmis við deiliskipulag samþykkt 27. mars 2001.
- F. Fylling framan við Sundabakka í skipulagi samþykktu 27. mars 2001 er felld úr gildi.
- G. Byggingareitur á lóðinni Sægarða 3 stækkar um 40 metra til austurs og 4 metra til norðurs. Hámarkshæð byggingar verði 15 metrar.
- H. Afmarkaðar eru tvær lóðir fyrir þjónustarsemi norðan við lóð Kleppspítala. Hámarkshæð verði 14 metrar. Nýtingarhlutfall verði 0,5. Nýtingarhlutfall með millipólum verði 0,6.

Ýsing	breyting	dags	teiknað
Skýringarmynd			



Vatnagarðar deiliskipulagsbreyting

Heimildfang:			
Sveitoflag:			
Veiknúmer:			SKÝRINGARUPPDÁTTUR
Skýringarstærð:			BREYTINGAR
horvað / teiknað:			
viðmið / samþykki:			
maðalskvað:		staðgreitt	---
		löngríminn:	---
Aðrir:			
<input type="checkbox"/> Adalstein Snason	arkitekt ísl.	hl. 161161-2769	
<input type="checkbox"/> Anna Þór Árnason	arkitekt ísl.	hl. 030374-4819	
<input type="checkbox"/> Björg Þórsdóttir	arkitekt ísl.	hl. 020460-4589	
<input type="checkbox"/> Björn Guðmundsson	arkitekt ísl.	hl. 170174-3059	
<input type="checkbox"/> Efla Guðmundsson	arkitekt ísl.	hl. 270152-4569	
<input type="checkbox"/> Haukur L. Björgvinsson	byggingafræðingur bfl.	hl. 250572-3529	
Aðalhönnuður:			
Aðis arkitektar	Höfðalundur 2	105 Reykjavík	hl. 531107-0550
smí. 511 2060	fax: 511 2066	www.ark.is	netfang: adis@ark.is

