


DEILISKIPULAG FYRIR BREYTINGU
SAMÞYKKT 29.03.1989

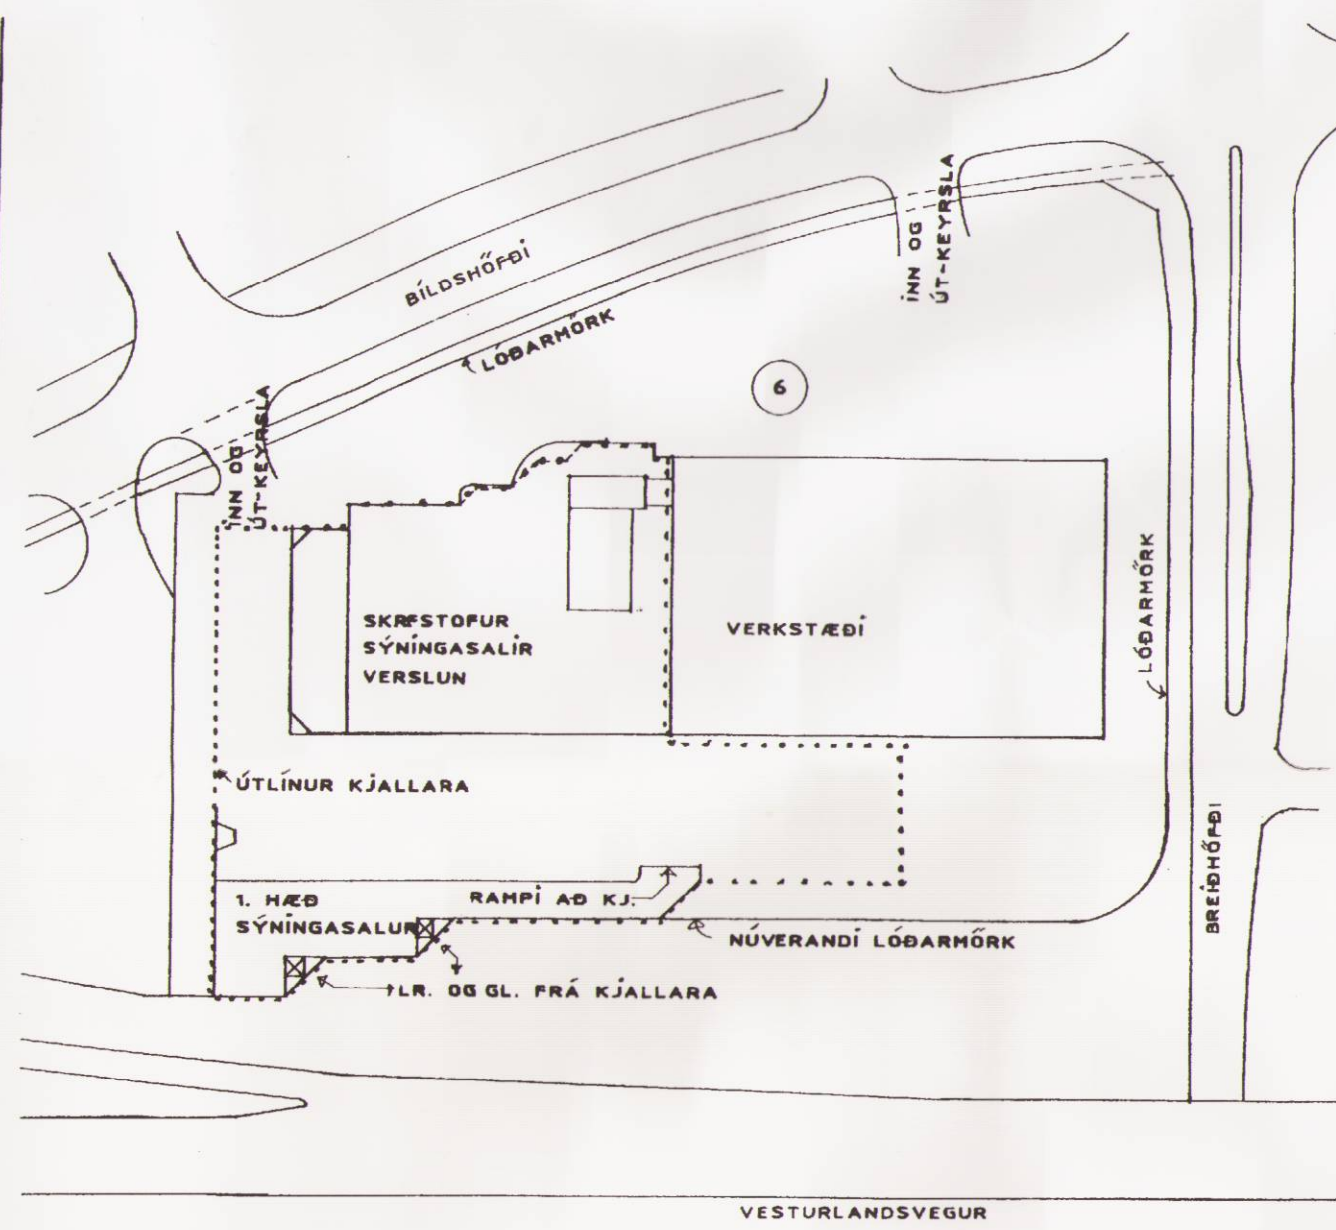

NÚVERANDI LÓÐARMÖRK
ÖLL MÁL Á LÓB SAMKV.
SAMÞYKKTU MÆLIBLAÐI

BREYTING Á DEILISKIPULAGI.

YFIRLIT: BÍLDSHÖFÐI 6, STÆKKUN LÓÐAR OG BYGGINGA.

GREINAGERÐ:

Í BREYTINGU ÞESSARI STÆKKAR LÓÐ TIL SUÐURS FRÁ NÚVERANDI LÓÐARMÖRKUM UM 907,5 FM.

BYGGT VERÐUR Í FRAMHALDI AF NÚVERANDI BYGGINGU BYGGING VERÐUR INNAN MARKA NÝS BYGGINGARREITS, SEM SÝNDUR ER Á SKIPULAGSUPPDRAETTI. BYGGING VERÐUR EINS OG NÚVERANDI BYGGING SUNNAN VIÐ SKRIFST. OG VERKSTÆÐIS BYGGINGU.

GERT ER RÁÐ FYRIR BÍLASTÆÐUM Á ÞAKI NÝBYGGINGAR.

GILDANDI DEILISKIPULAG GERIR RÁÐ FYRIR EINU BÍLAST. PR. 50,0 FM. SAMÞYKKT BÍLASTÆÐI Á LÓÐ ERU 180 STÆÐI ÞÓRF SAMKV. NÚVERANDI BYGGINGUM, 8.112,6 FM. / 50 = 162,2 STÆÐI.

HELSTU STÆRÐIR:

FYRIR BREYTINGU: EFTIR BREYTINGU:

LÓÐ: 11.105,0 FM. 12.919,5 FM.

BYGGINGAR: 8.112,6 FM. 9.365,0 FM.

NÝTINGARHLUTFALL: 0,72

SKILMÁLAR:

NÝTINGARHLUTFALL ALLT AD 0,72
HÁMARKSHÆÐ NÝBYGGINGAR 5,0 M. FRÁ GK. JARÐHÆÐAR Í NÚVERANDI BYGGINGU SEM ER 34,3.
AD AUKI MEGA VERA GLUGGAR OG LOFTRÆSTILÚGUR Á ÞAKI, SAMSKONAR OG ERU Á NÚVERANDI BYGGINGU.

SKÝRINGAR:

- MÖRK SVÆÐIS SEM BREYTINGIN TEKUR TIL
- LÓÐARMÖRK, NÚVERANDI
- VÍÐBYGGINGARREITUR OG NÝ LÓÐARMÖRK
- ÚTLÍNUR KJALLARA


DEILISKIPULAGSBREYTING ÞESSI SEM FENGIÐ HEFUR MEÐFERÐ Í SAMRÆMI VIÐ ÁKVÆÐI 25.GR. SKIPULAGS- OG BYGGINGARLAGA NR: 73/1997 VAR SAMÞYKKT Í SKIPULAGS- OG BYGGINGARNEF. ÞANN 22. sept. 2004 OG Í BORGARRÁÐI ÞANN 30. sept. 2004

TILLAGAN VAR AUGLÝST FRÁ 8. okt. 2004 MEÐ ATHUGASEMDARFRESTI TIL 11. nóv. 2004



AUGLÝSING UM GILDISTÖKU BREYTINGARINNAR VAR BIRT Í B-DEILD STJÓRNARTÍÐINDA ÞANN 2004

ENGAR ATHUGASEMÐIR BÁRUST VIÐ TILLAGUNA Á AUGLÝSINGARTÍMA OG VAR HÚN ÞVÍ AFGREIDD ENÐANLEGA Á AFGREIÐSLUFUNDI SKIPULAGSFULLTRÚA ÞANN 20. nóv. 2004

Helga Þragadóttir

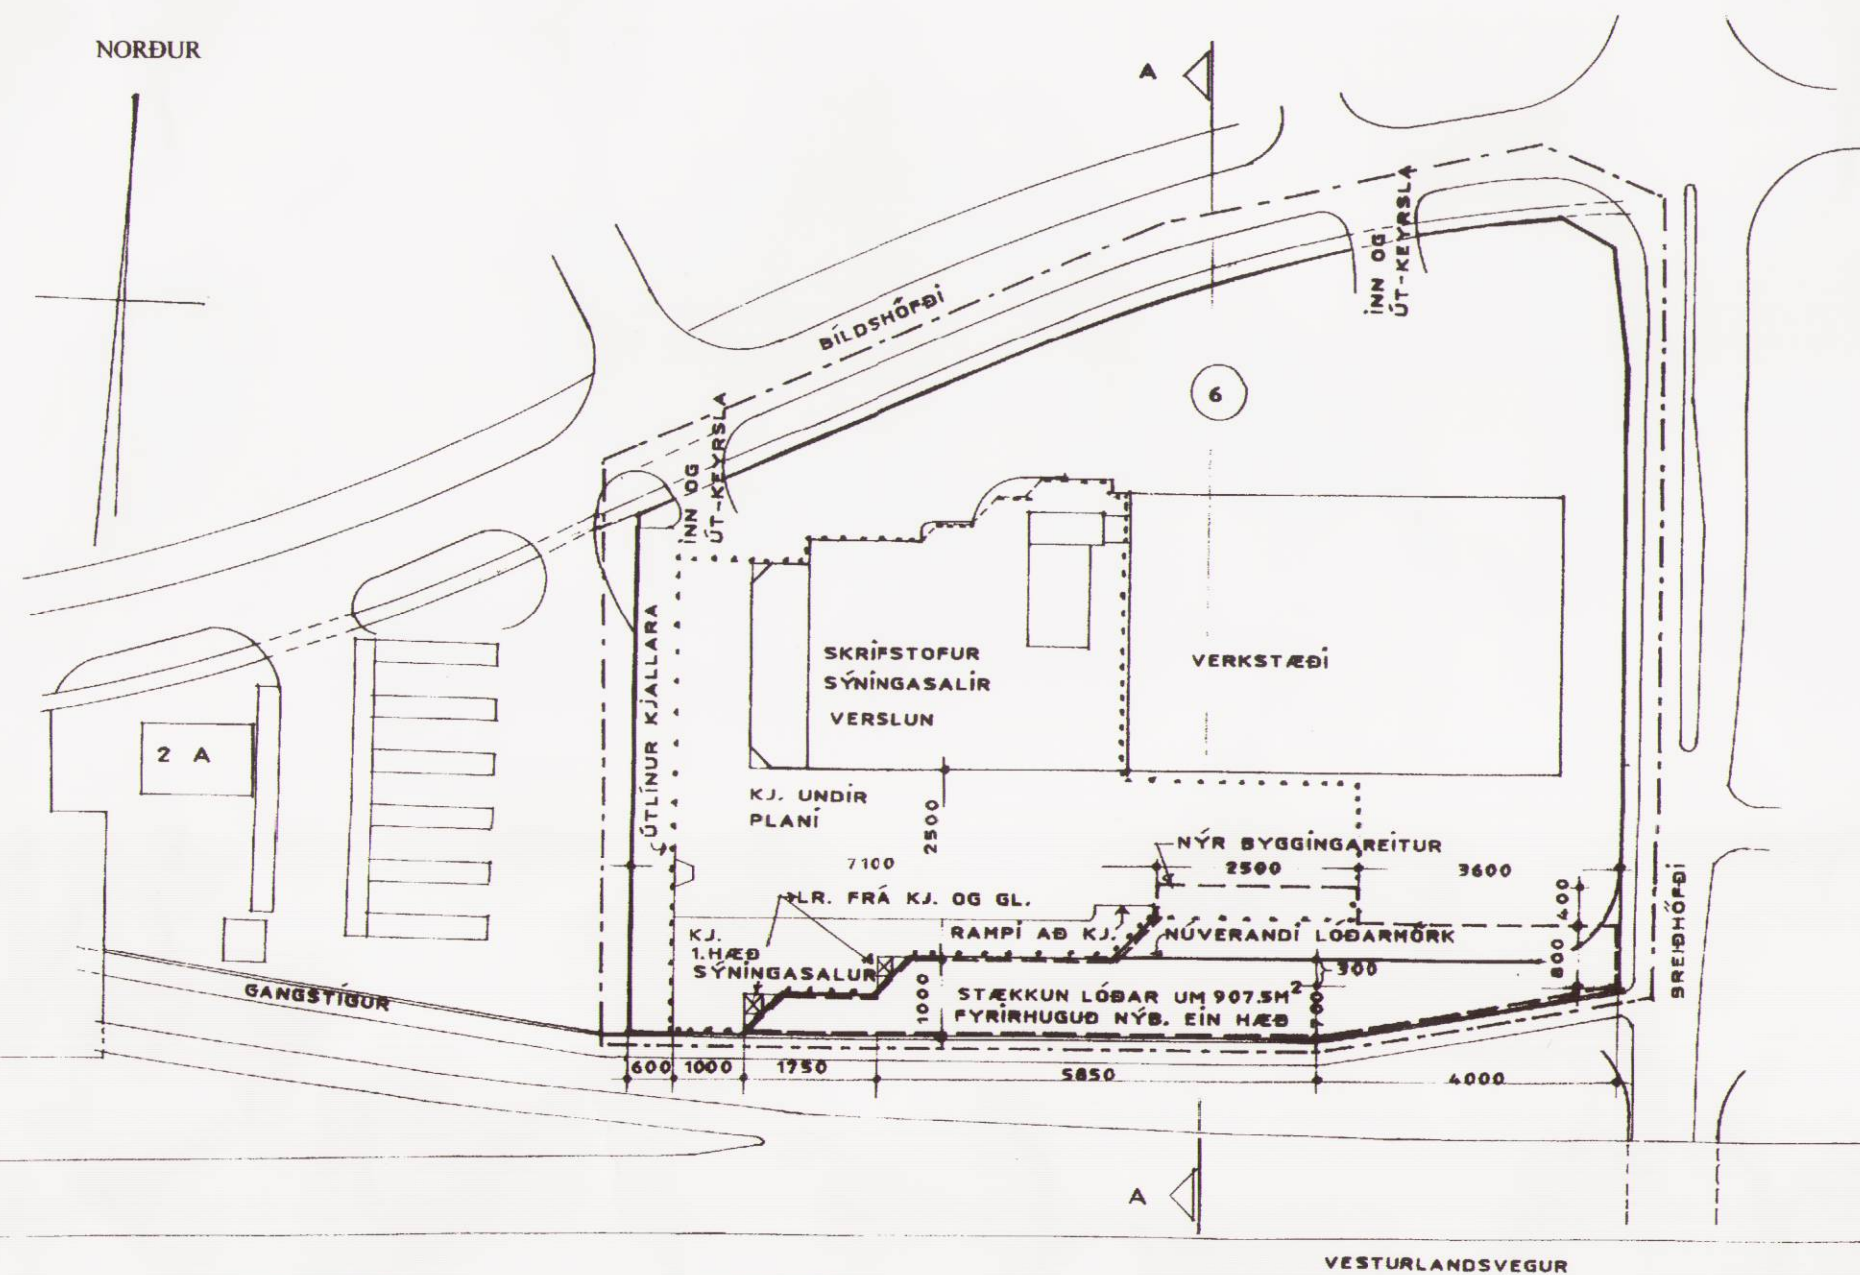

DEILISKIPULAG EFTIR BREYTINGU

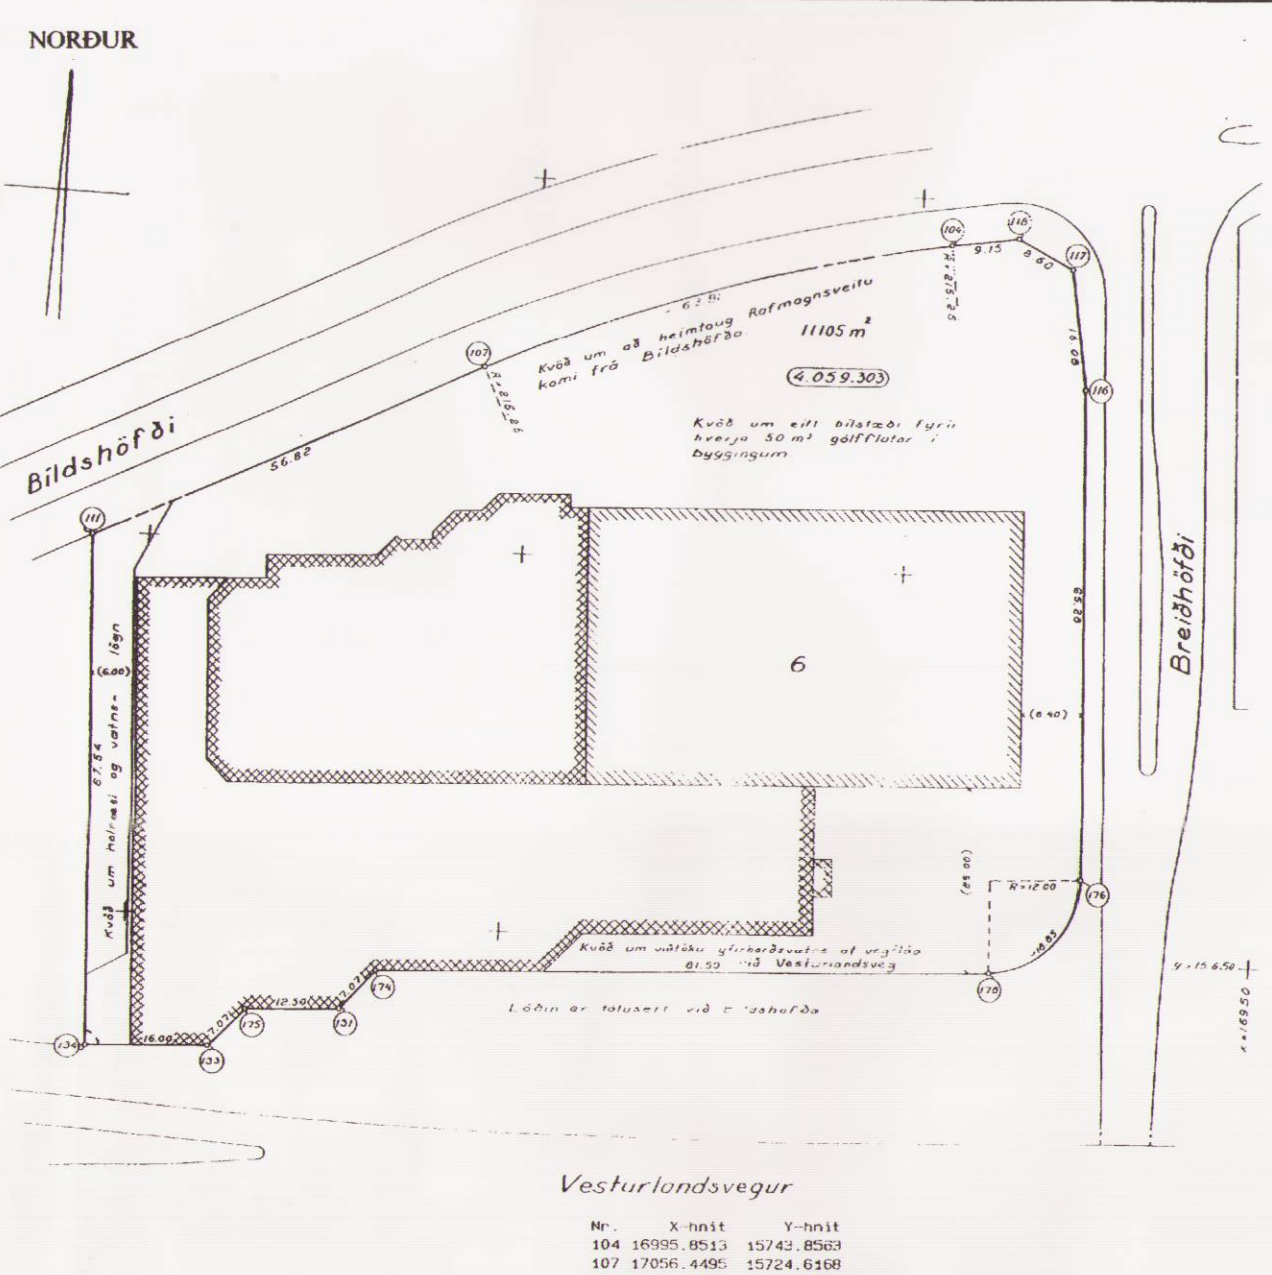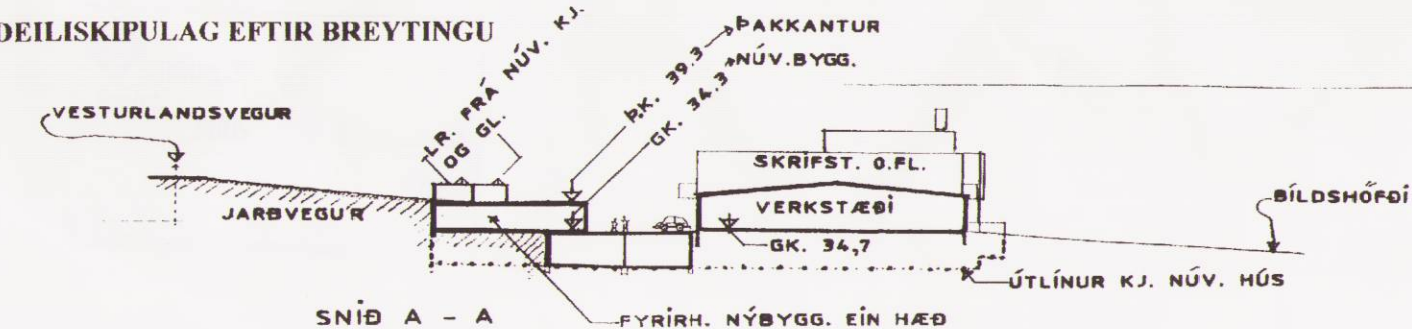

MÆLIBLAÐ SAMÞYKKT
31.07.1996

Nr.	X-nást	Y-nást
104	16995,0513	15742,8563
107	17096,4496	15724,6168
111	17107,4747	15689,6122
116	16976,5613	15725,6006
117	16979,1110	15741,4801
118	16986,8151	15745,3072
131	17071,0422	15638,7210
133	17086,2850	15632,9056
134	17104,2669	15632,1459
174	17086,2850	15643,9628
175	17083,5284	15638,1374
176	16973,4610	15660,3954
178	16984,8776	15647,8330

Verkefni: BÍLDSHÖFÐI 6, REYKJAVÍK	Teikn. 001/1	Teikni. nr. 001/1
DEILISKIPULAG	Dags. JÚLÍ 2004	
MÆLIKVARÐI 1 : 1000	e-mail: robert@arkoteiknistofa.is	

ARKO TEIKNISTOFA Langhóltsvegi 109-104 Rvk. Sími: 588-2500 · GSM: 894-6565 · Fax: 588-2501
Jón Róbert Karlsson · KT: 020141-3449

Br. 06.07.2004