



Breyting á deiliskipulagi Þróttarsvæðis

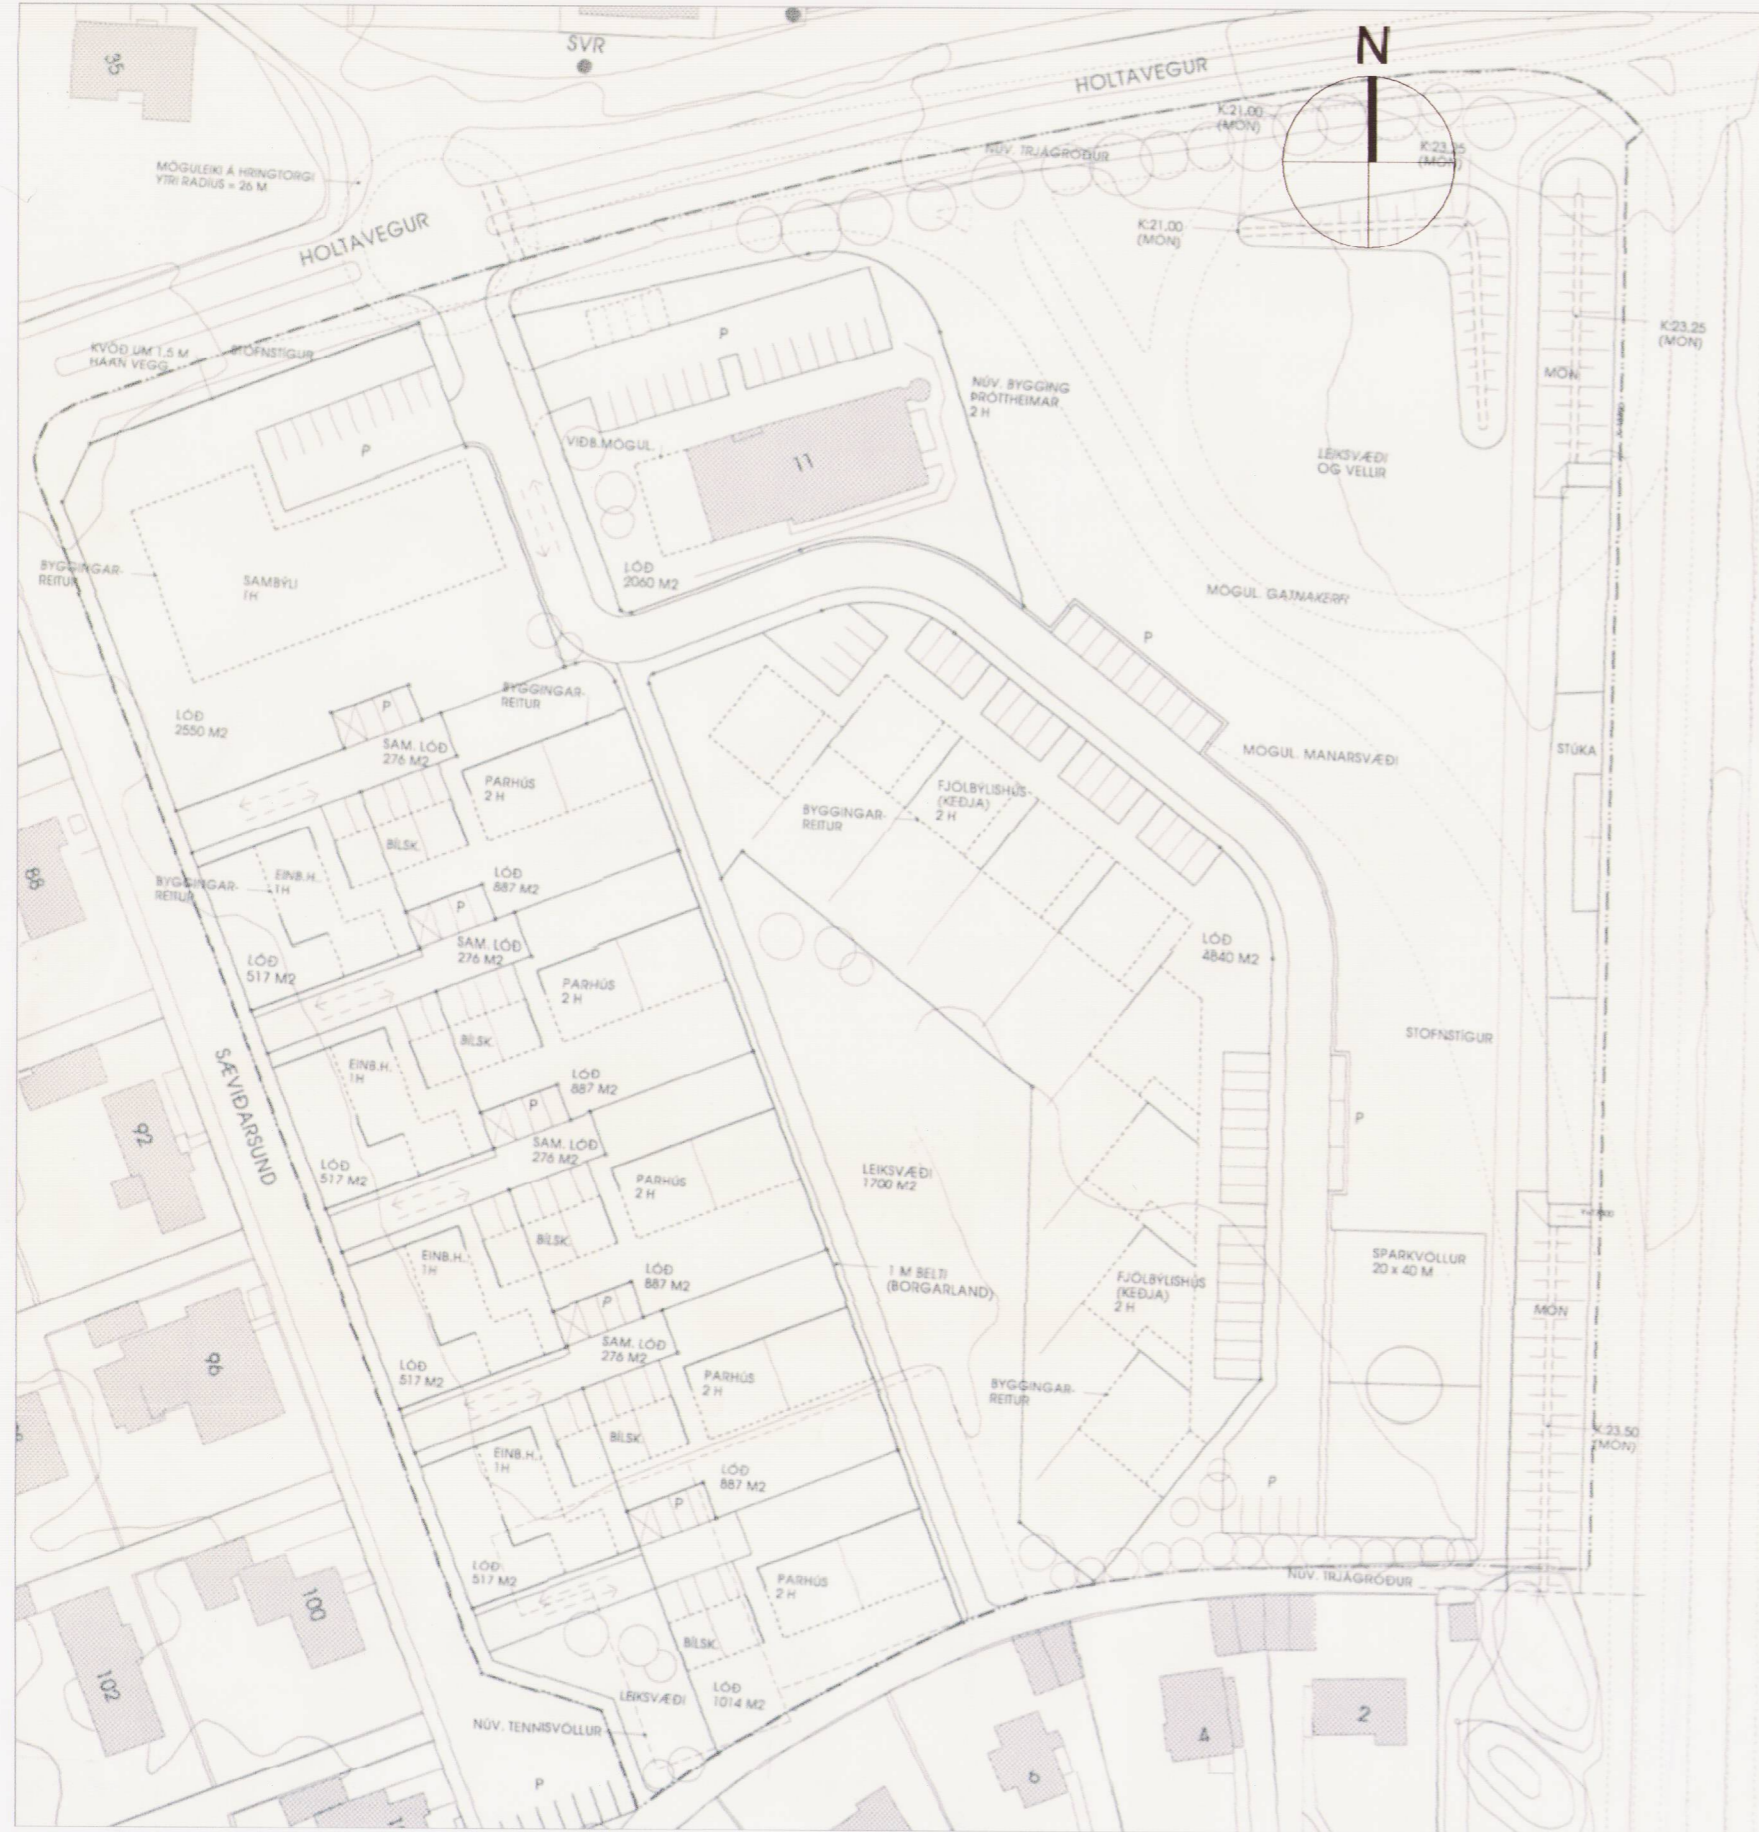

Hluti af gildandi deiliskipulag Þróttarsvæðið samþykkt í borgarráði 27.10.98

Mkv.1:1000

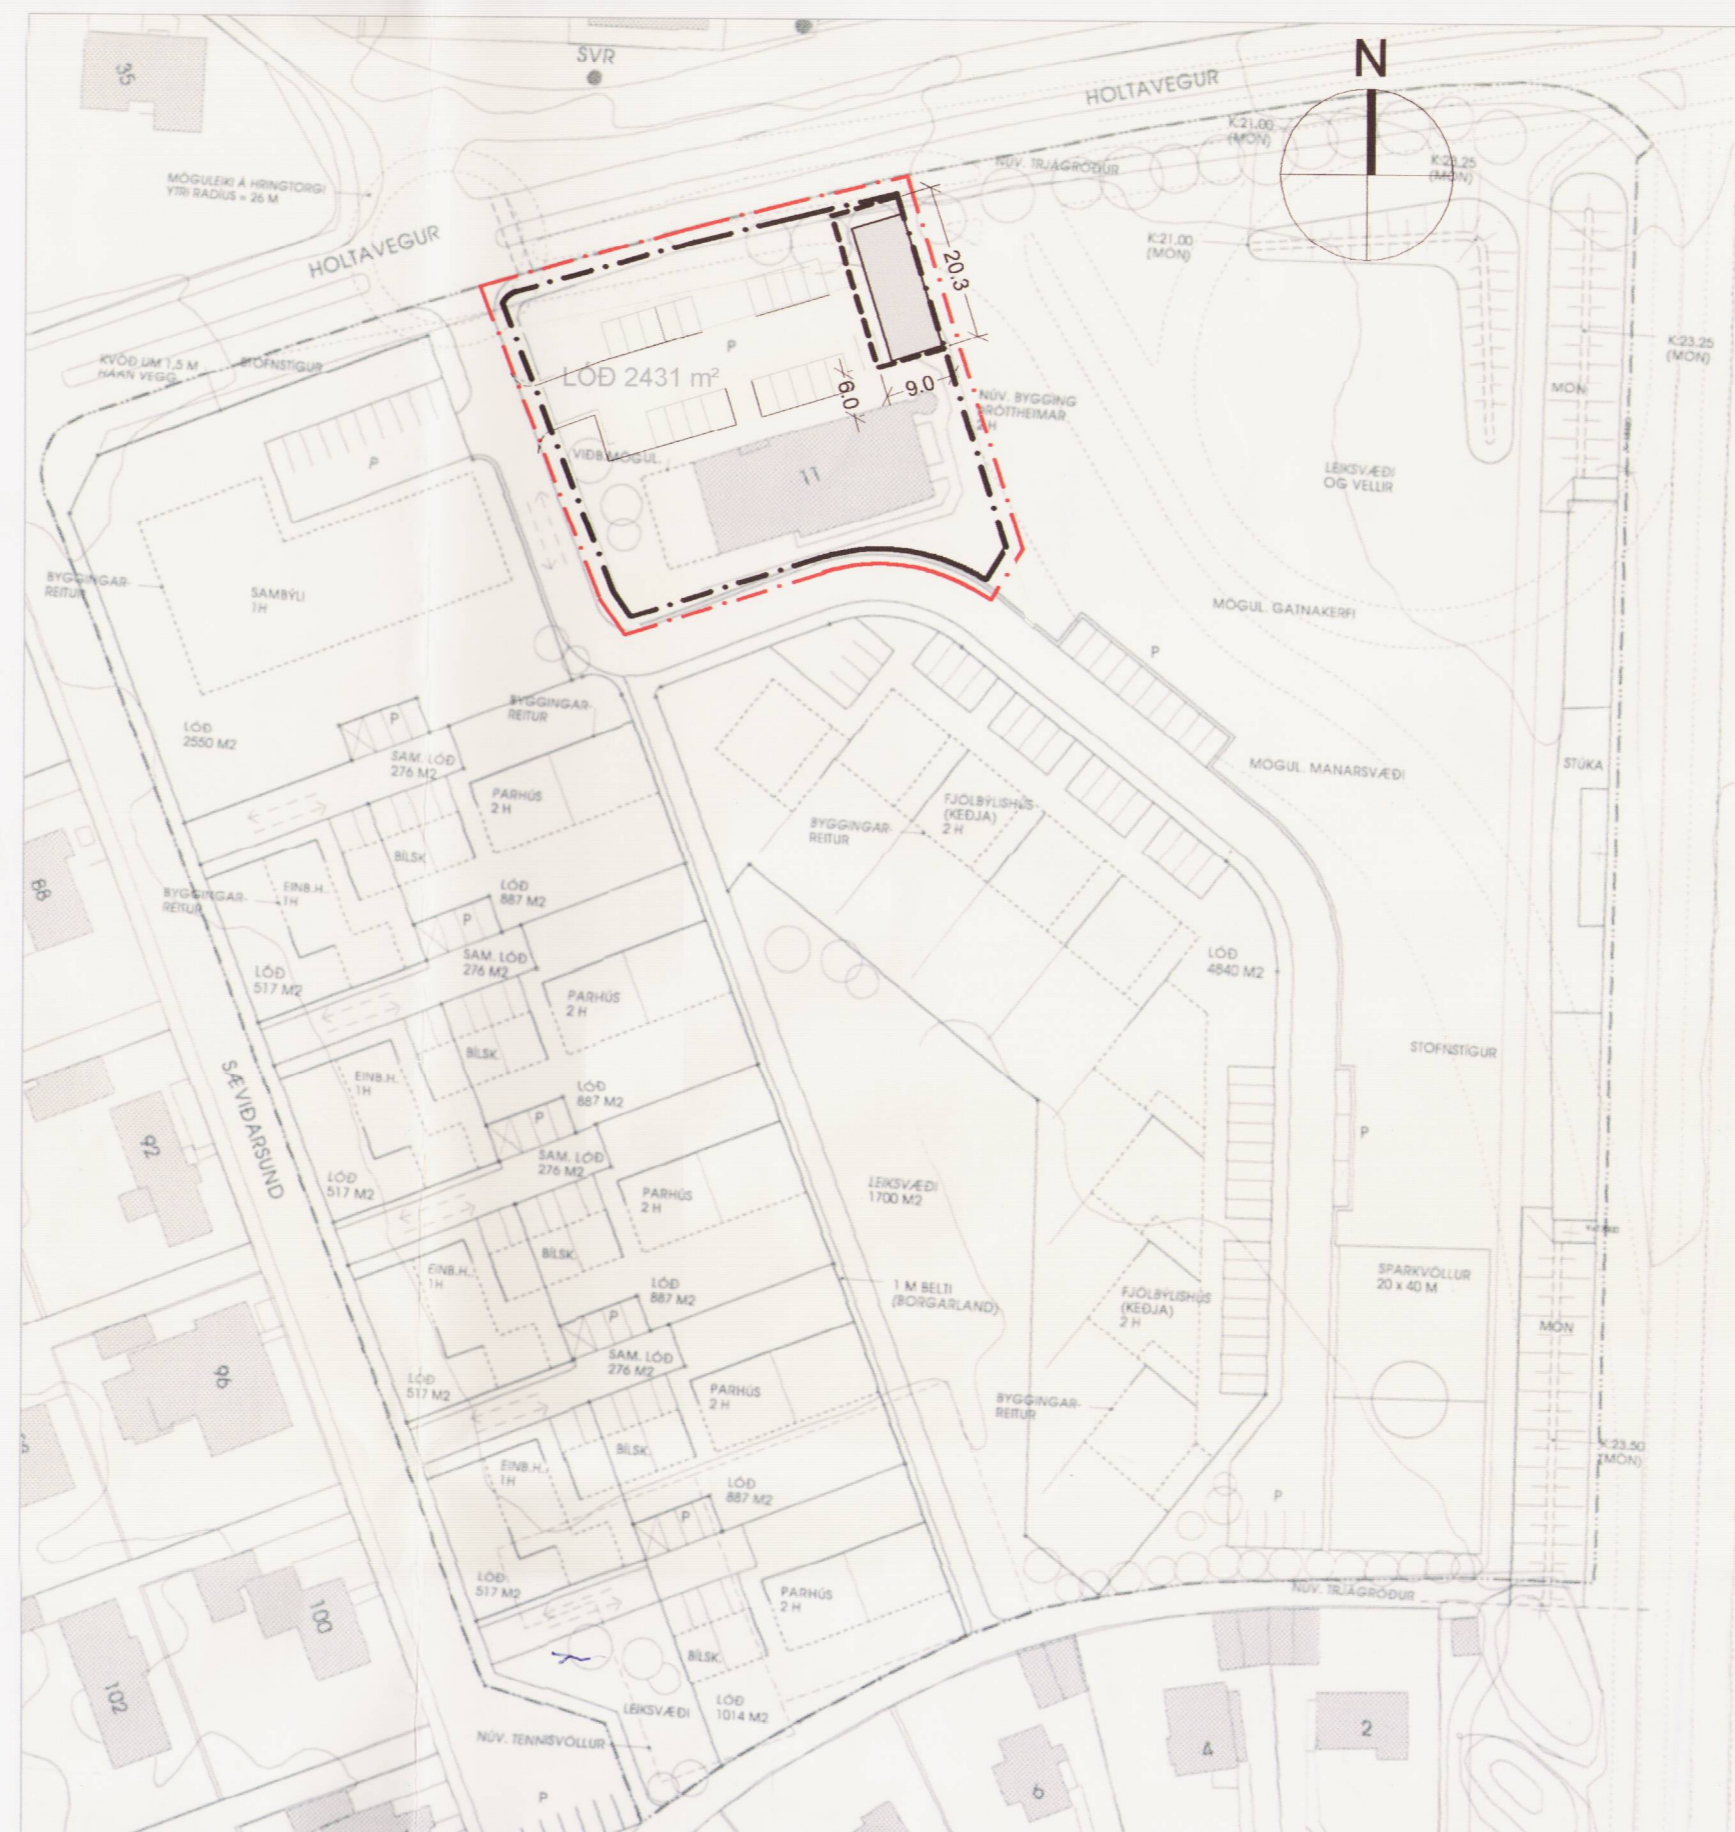

Tillaga að breyttu deiliskipulagi vegna nýs byggingarreits fyrir færanlega stofu við lóðarmörkin á Holtavegi 11.

Mkv.1:1000

GREINARGERÐ:

Í gildi er deiliskipulag Þróttarsvæðis ásamt skilmálum, samþykkt í borgarráði 27.10.1998.


Á lóðinni Holtavegur 11 er fristundaheimili Langholtsskóla og færanlega kennslustofan hugsuð sem aukið húsnæði fyrir fristundastarfsemi.

Færanlega kennslustofan H1 er brúttó: 108,5m² er aðflutt frá Sæmundarskóla. Við staðsetningu á færanlegu stofunni skal huga að frágangi og útlíti hennar í annars grónu umhverfi.

Lagt er til er að færanlega stofan verði staðsett á byggingarreit við lóðarmörk Holtavegs 11.


Núverandi fyrirkomulag innkomu og bílastæða er ekki í samræmi við samþykkt deiliskipulag, þar sem eru áætluð 19 stæði. Núverandi innkoman er frá Holtavegi og bílastæðin eru 18, samkvæmt tillögu að breyttu deiliskipulagi, þar af 1 stæði fyrir fatlaða.

Lagt er til að lóðarmörkum verði breytt til samræmis við mæliblað 1.411.1. Stærð lóðar verður eftir breytingu 2431 m² í stað 2060 m² á gildandi deiliskipulagi.

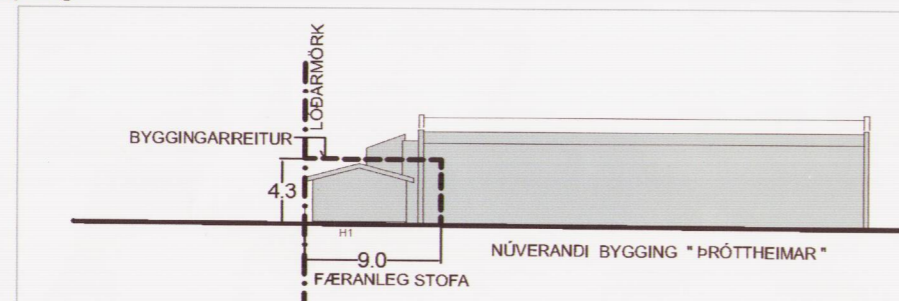


Skýringarmynd

Mkv.1:500

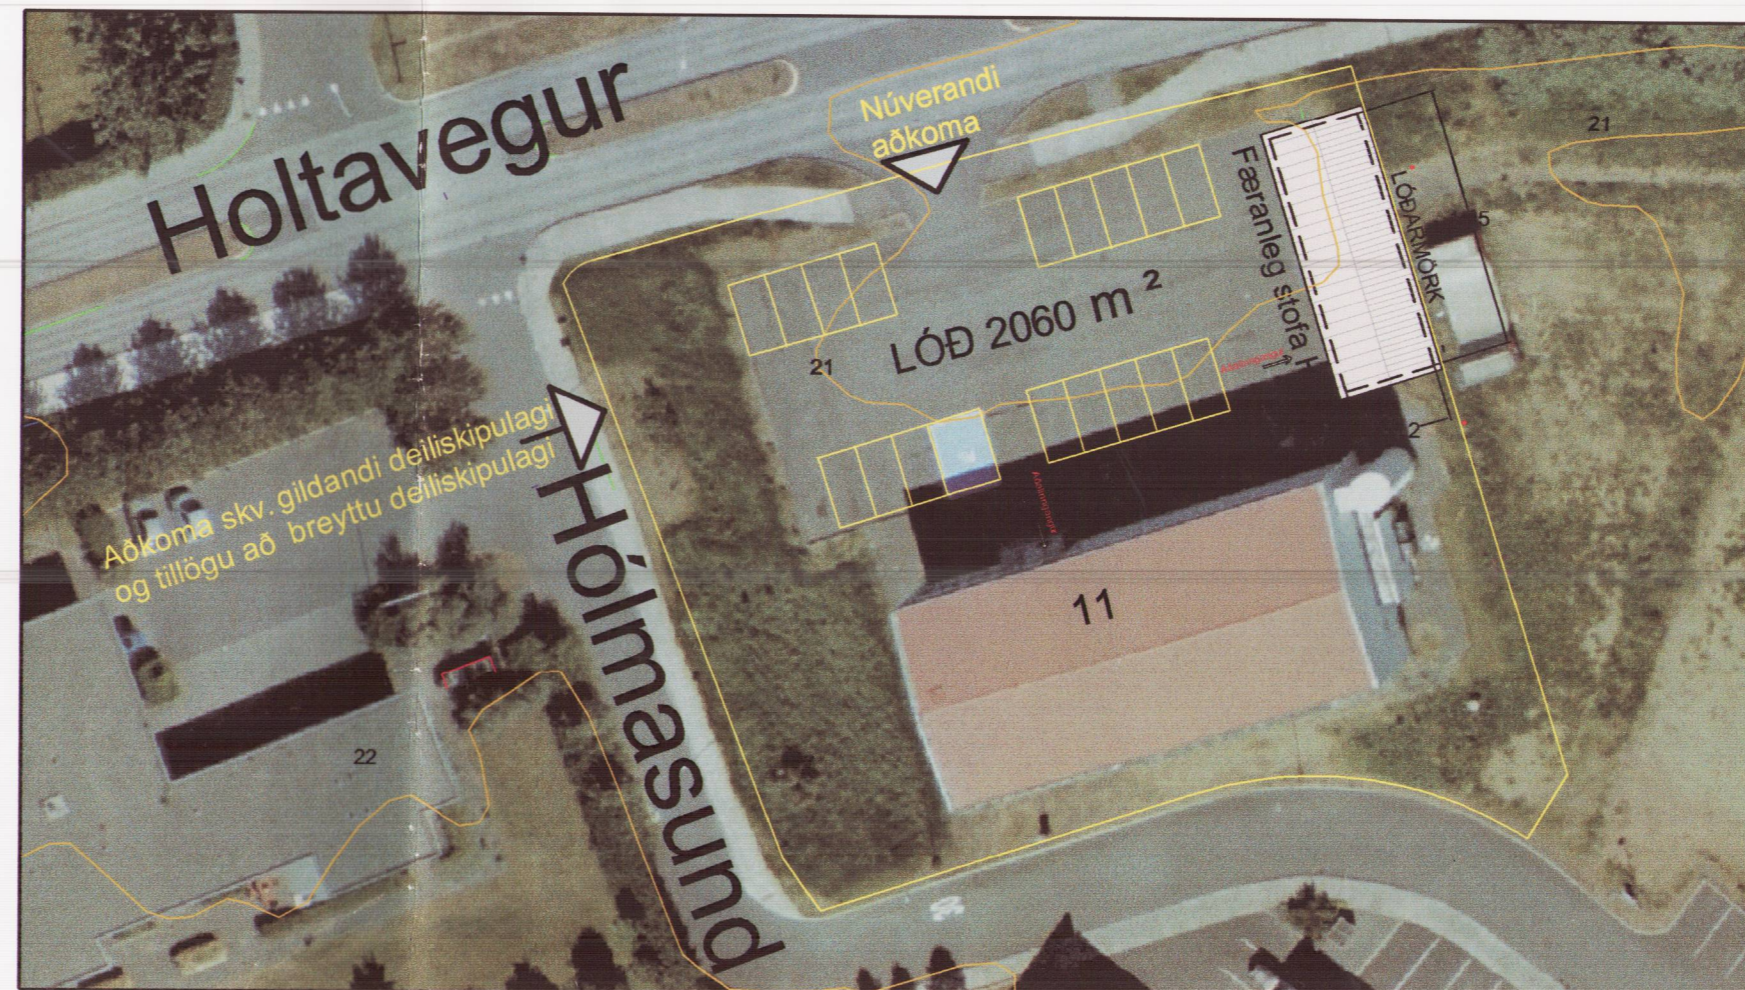

Skýringarmynd - loftmynd með færanlega stofu teiknaða inn á.

Mkv.1:500

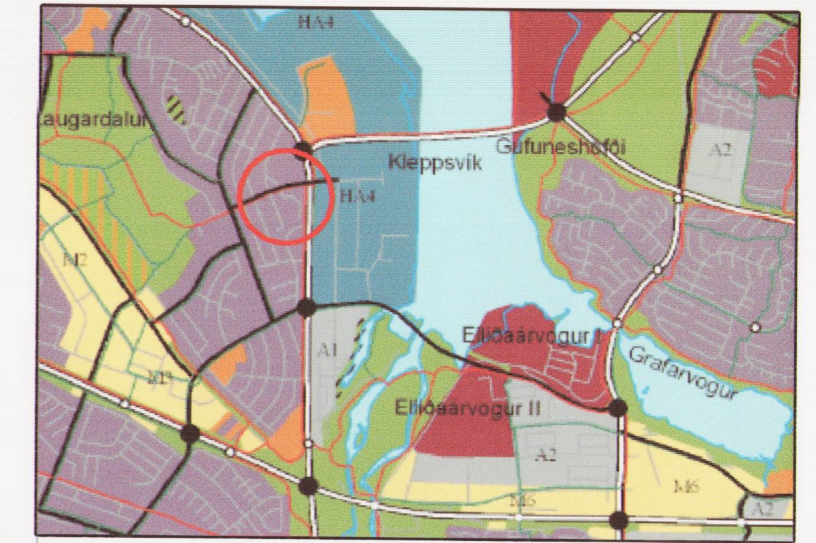

Hluti Aðalskipulags Reykjavíkur 2001-2024

SKÝRINGAR:

- - - - - Mörk deiliskipulagsbreytingar
- Núverandi lóðarmörk
- Ný lóðarmörk
- Nýr byggingarreitir fyrir færanlega stofu

Samþykktir:

Deiliskipulagsbreyting þessi sem fengið hefur meðferð í samræmi við ákvæði 1. mgr. 43. gr. skipulagslaga nr. 123/2010 var samþykkt í Umhverfis- og skipulagsráði þann 31. júlí 2013 og í Borgarráði þann 28. júlí 2013.

Tillagan var auglýst frá 26. apríl 2013 með athugasemdafresti til 12. júní 2013.

Auglýsing um gildistöku breytingarinnar var birt í B-deild Stjórnartíðinda þann _____ 20__.

Björn Atlán

Staðgreinir 0-1-411101

Breyting _____ Dags.

Breyting _____ Dags.

Verk **Holtavegur 11** Teikn.nr. **01**

Færanleg stofa fyrir fristundastarfsemi

Tillaga að breyttu deiliskipulagi Mkv. **1:500**

Verkhúti _____

Teiknað/hannað af **ap** Dags. **19.03.2013**

Rúnar Gunnarsson arkitekt faí 090550-7999
 Dagný Helgadóttir arkitekt faí 220849-3769
 Anna Pála Pálsdóttir arkitekt faí 170953-5179
Umhverfis- & skipulagssvið Reykjavíkurborgar
 Borgartúni 12 - 14 105 Reykjavík sími: 411 8000