

BREYTING Á DEILISKIPULAGI, NAUTHÓLSVEGUR 50 OG 52.

STAÐGREINIR 1619601



Deiliskipulag Reykjavíkurflugvallar 1999

Úr Aðalskipulagi Reykjavíkur 2010-2030

Deiliskipulag Reykjavíkurflugvallar í gildi


- SKÝRINGAR:
- LÓÐARMÖRK ERU MÖRK DEILISKIPULAGS
 - MÖRK FLUGVALLARGISSVEÐIS
 - FLUGVALLARGIRÐING
 - LÓÐARMÖRK
 - BYGGINGARREITUR
 - NÚVERANDI BYGGINGAR Á FLUGVALLARSVEÐINU
 - BYGGINGAR SEM VERDA FJARLÆGGAR
 - LÓÐARMÖRK FÍKS OG BORGAR
 - HJEDIR / KJALLARI

Núgildandi stærðir
Landnúmer 106641: Sameiginleg lóð Nauthólsvegur 50 og 52


Merkning	Notkun	Birt stærð	Nhltf.
Nauthólsvegur 50 01-0102	Skrifstofur	5027,6 m ²	
- stækkunarheimild		1450,0 m ²	
Samtals		6477,6 m ²	
Nauthólsvegur 52 01-0101	Hótel	12566,6 m ²	
- stækkunarheimild		2250,0 m ²	
Samtals		14816,6 m ²	
Samtals byggingar		21294,2 m ²	
Sameiginleg lóð:		25610,0 m ²	0,83

Tillaga að nýju skipulagi
Landnúmer 106641: Sameiginleg lóð Nauthólsvegur 50 og 52


Merkning	Notkun	Birt stærð	Nhltf.
Nauthólsvegur 50 01-0102	Skrifstofur	6477,6 m ²	
- ný stækkunarheimild		100,0 m ²	
Samtals		6577,6 m ²	
Nauthólsvegur 52 01-0101	Hótel	12566,6 m ²	
- óbreytt stækkunarheimild		2250,0 m ²	
Samtals		14816,6 m ²	
Samtals byggingar		21394,2 m ²	
Sameiginleg lóð:		25610,0 m ²	0,835

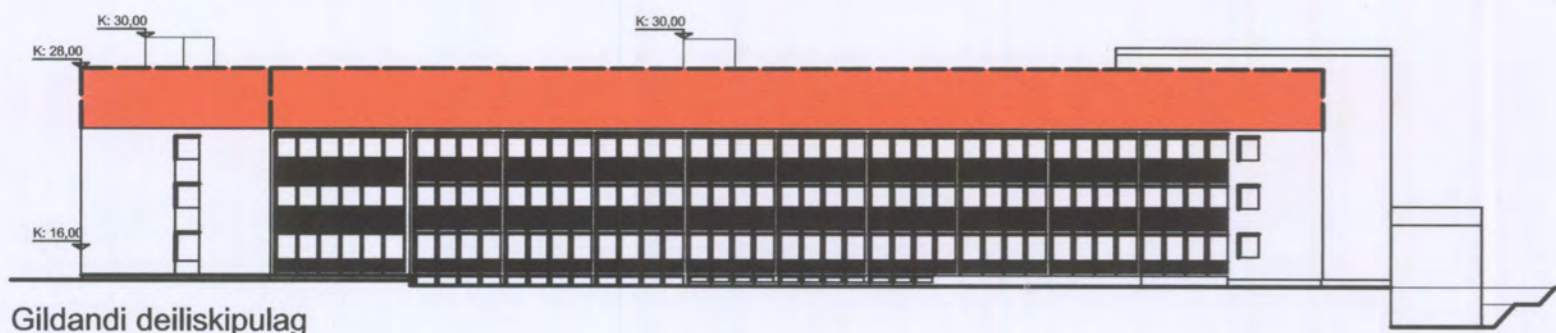


Gildandi deiliskipulag norðurhlíð Mkv.1:200

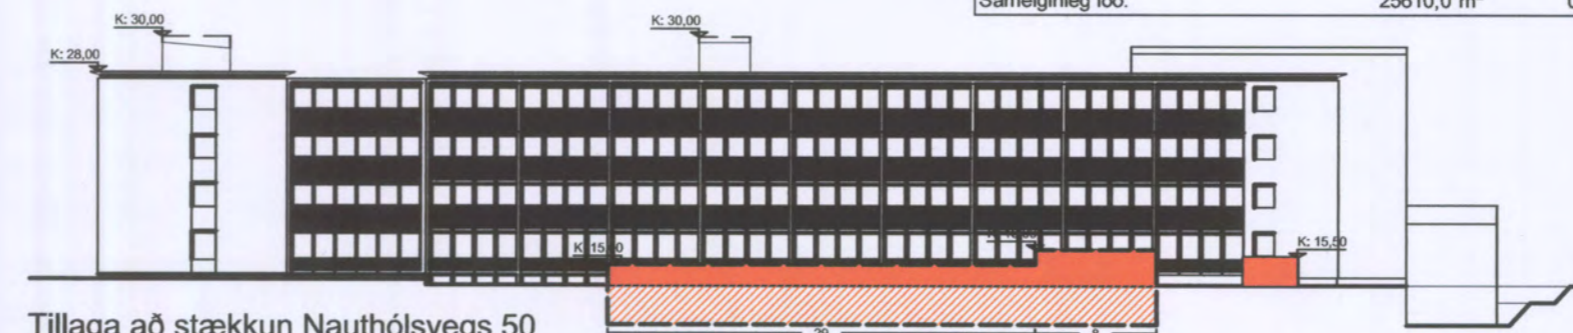

Tillaga að stækkun Nauthólsvegs 50 norðurhlíð Mkv.1:200

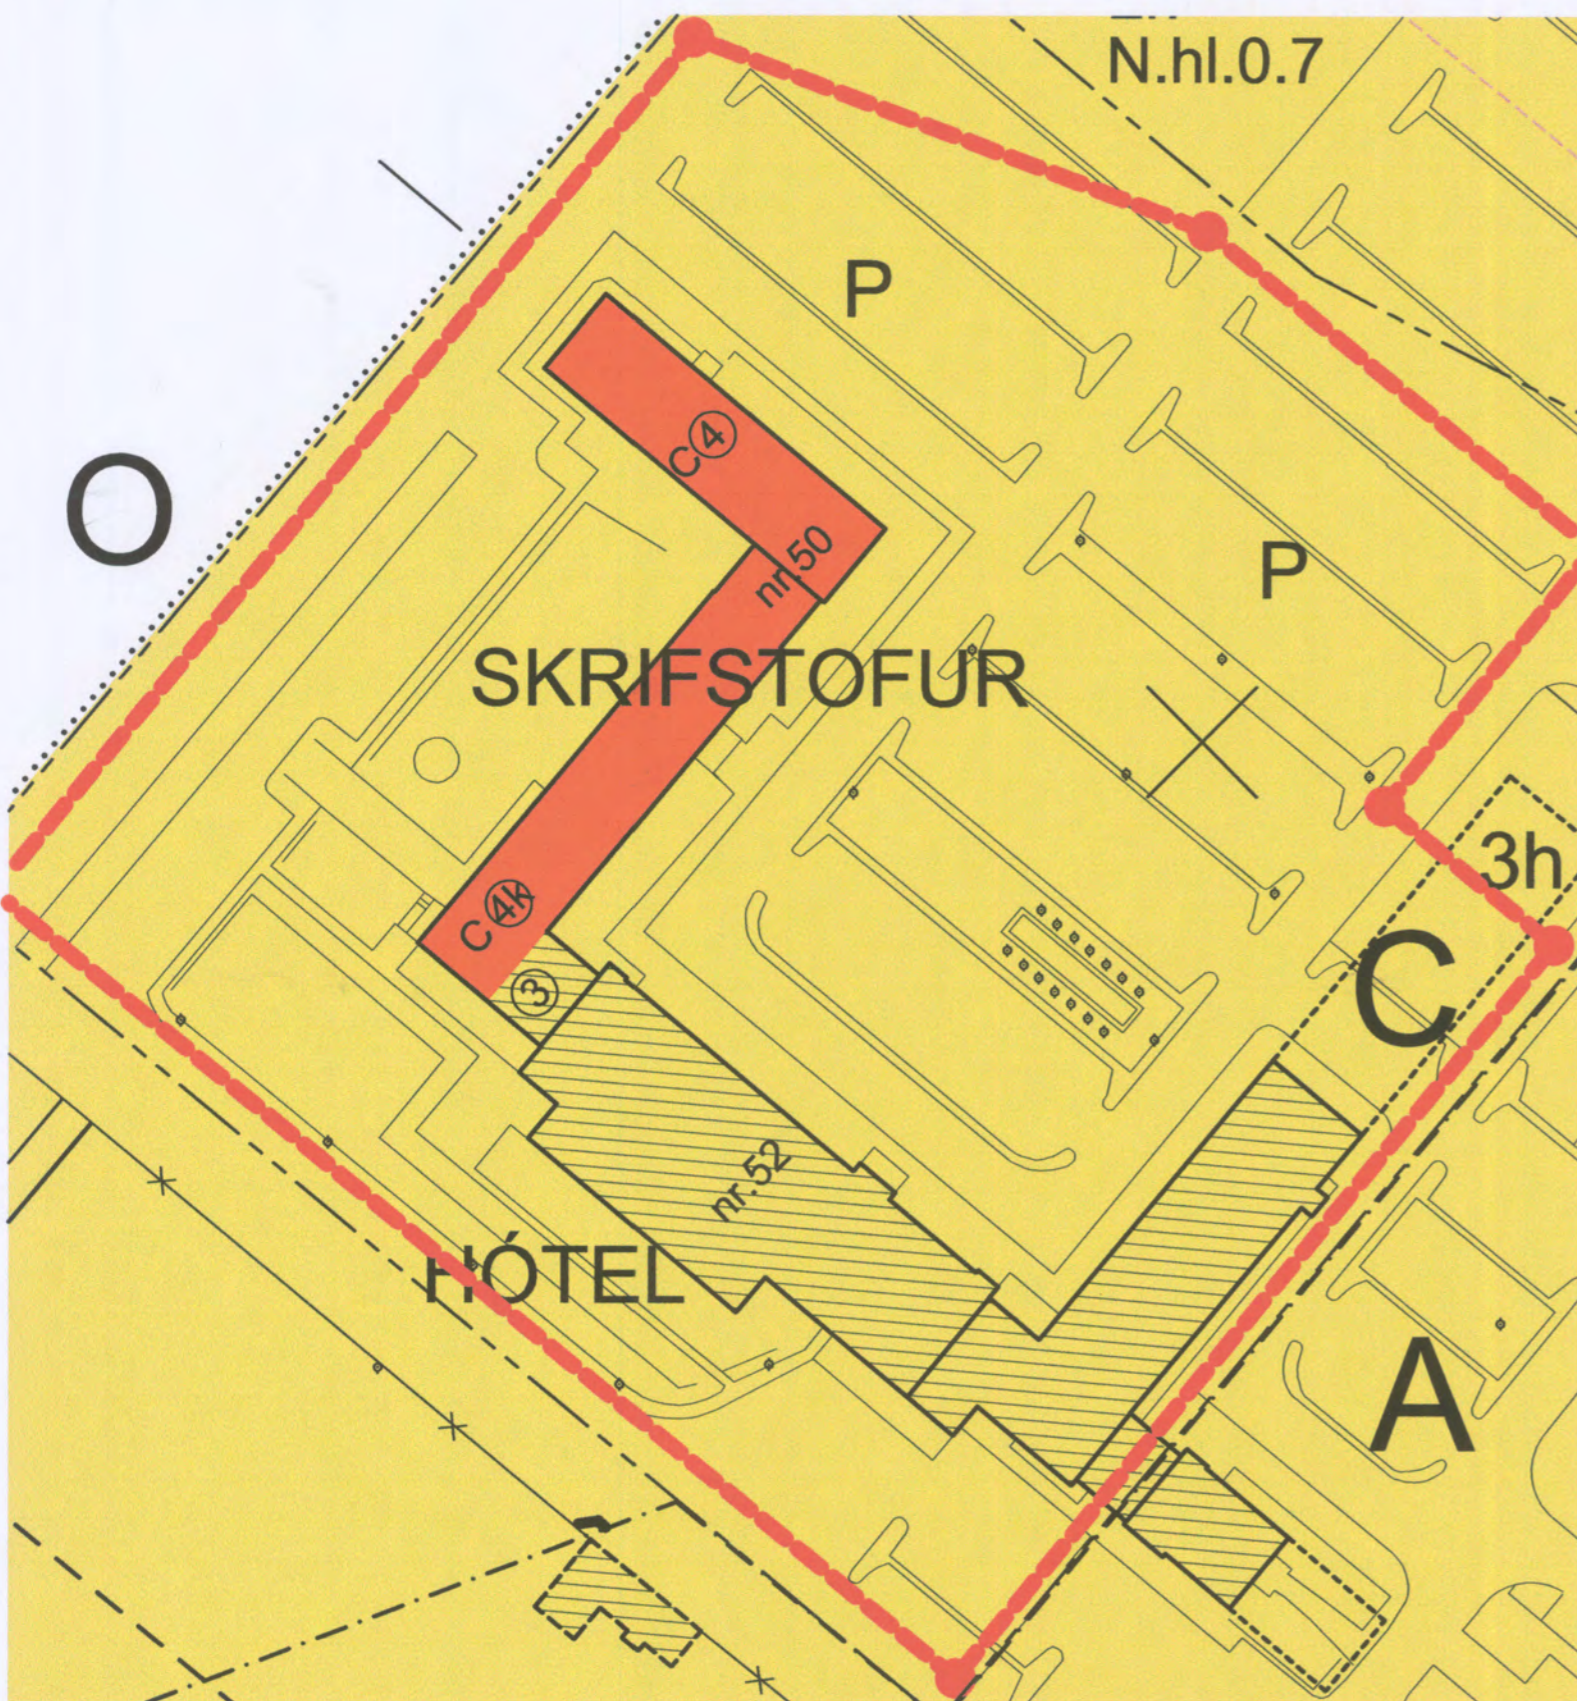

Gildandi Deiliskipulag 2011

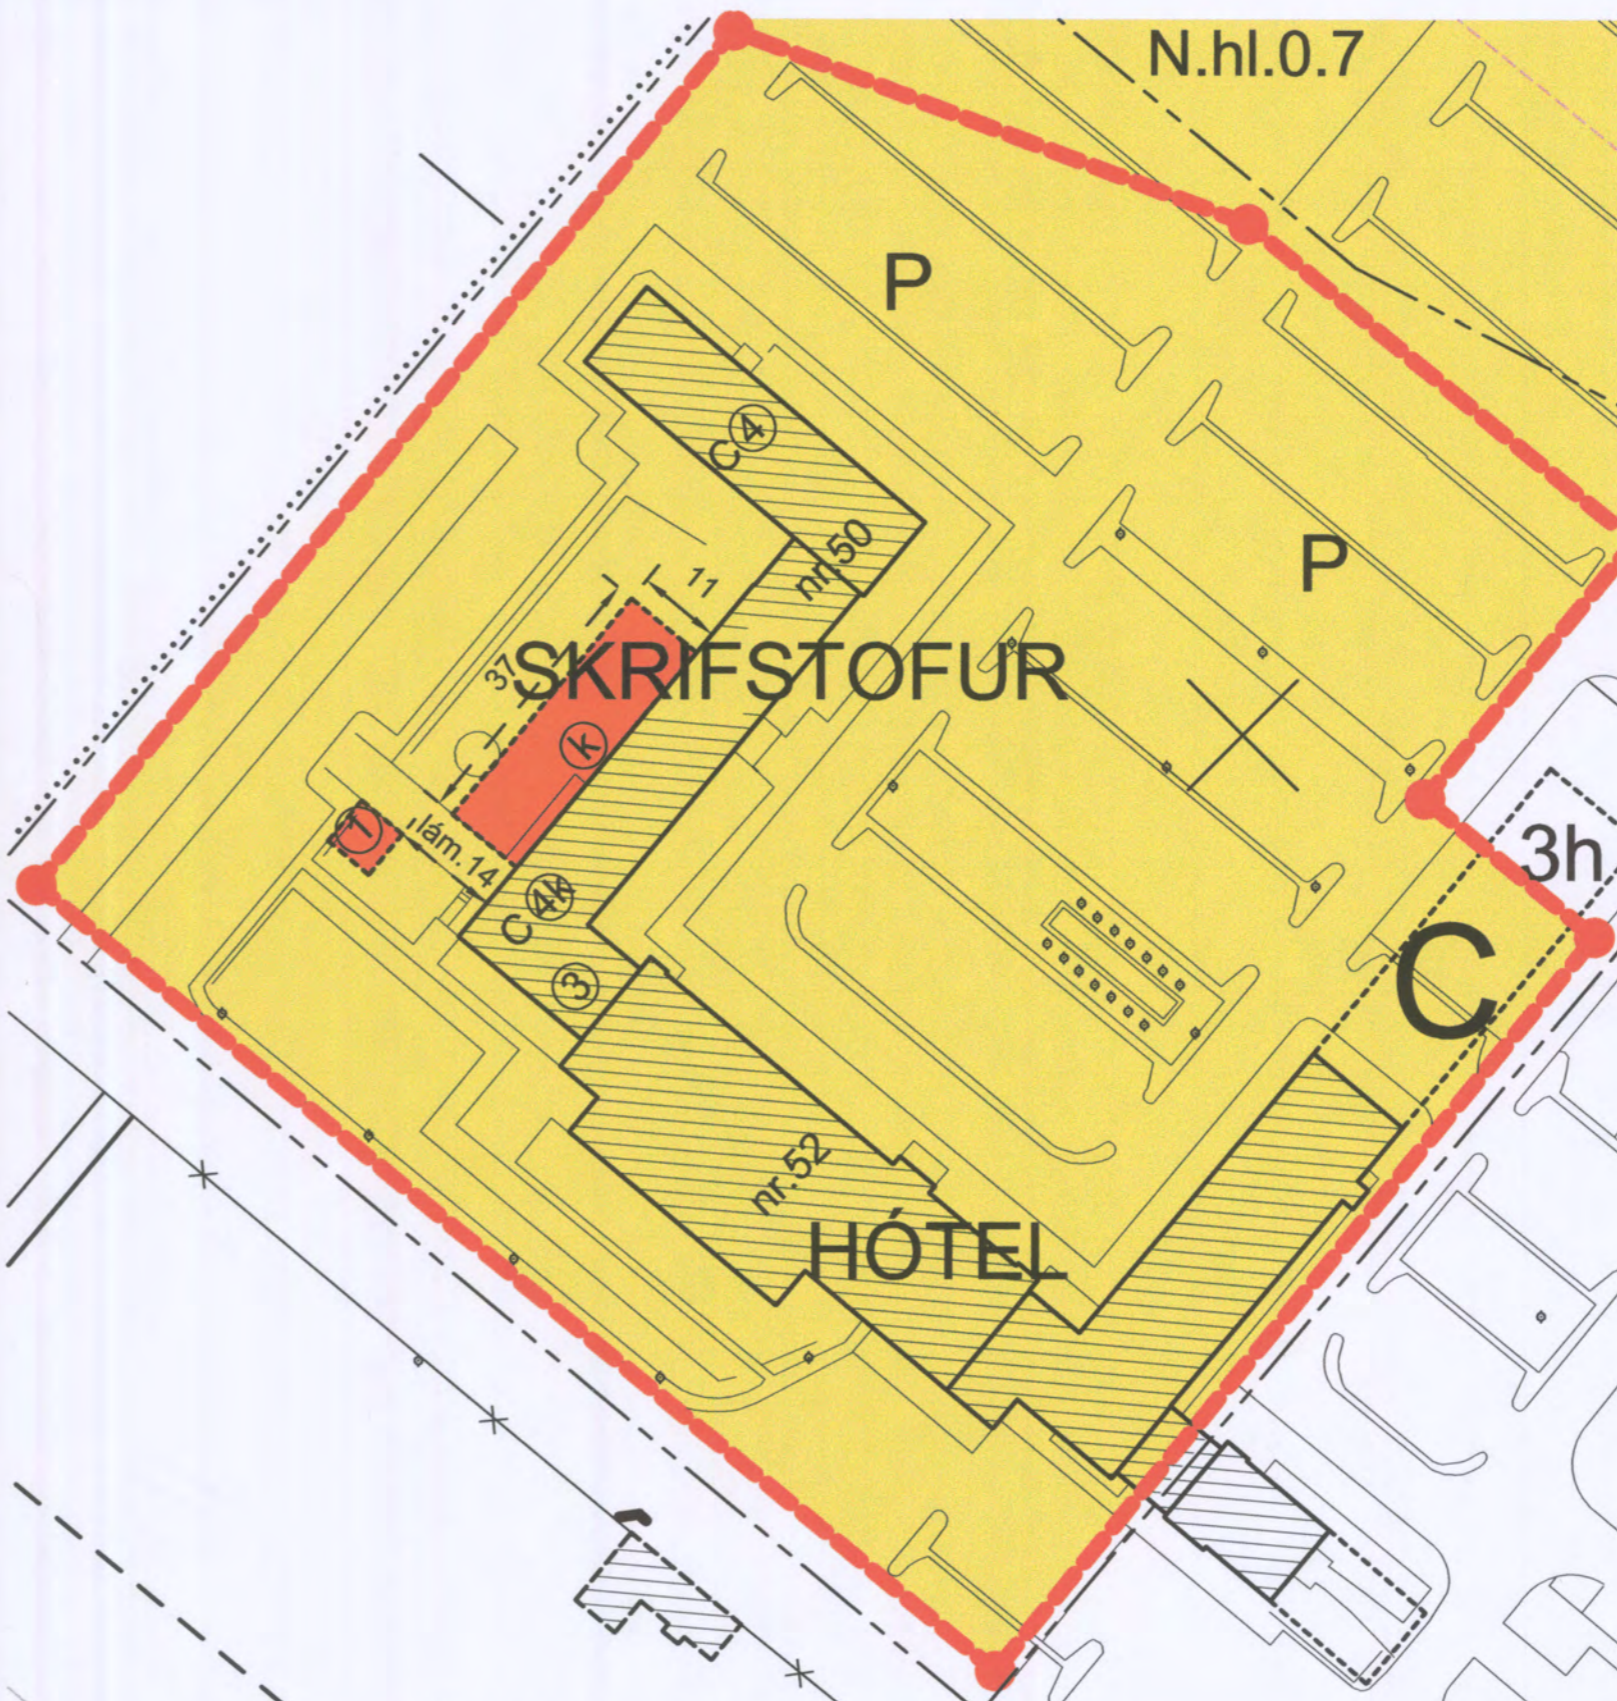

Tillaga að breyttu deiliskipulagi fyrir Nauthólsveg 50 og 52 (Hótel Loftleiðir reitur)

GREINAGERÐ

1.1 NÚGILDANDI DEILISKIPULAG
Fyrir lóðina er í gildi deiliskipulag Reykjavíkurflugvallar frá 1986 með síðari breytingum, ásamt skilmálum sem samþykktir voru í borgarráði þann 15.06.1999. Síðasta breyting á því deiliskipulagi fyrir þennan reit var 2011. Það deiliskipulag heimilaði hækkun á húsi C á Flugvallargeira 1 um eina hæð úr þremur í fjórar og tæknihúsum á þaki. Húsið í heild er byggt 1964 og er í dag 4 hæðir. Skráð byggingamagn nú er 19.844,2m² og lóðin er 25.610m².

1.2 BREYTING Á DEILISKIPULAGI
Deiliskipulagsbreyting sú sem hér er óskað eftir nær til hluta C, lóðarinnar Nauthólsvegur 50 og 52 eingöngu.
Deiliskipulagsbreyting þessi felst í því að heimila að norðan við hluta C sé skilgreindur byggingareitur meðfram norðurhlíð, hálfniðurgrafið, þar verði opin sorpgæmsla, skýli fyrir sorpgám og hjólageymsla, í gólfhæð kjallara. eru hvoru tveggja nauðsyn vegna breyttra ferðamáta starfsmanna og vegna flokkunar á sorpi frá skrifstofum og hóteli, en flokkun kallar á auknið athafnarými sorphíðu. Sorpgæmsla verður samnytt af báðum matshlutum (skrifstofum og hóteli). Hjólageymsla er ætluð skrifstofuhluta. Sömu leiðis er skilgreindur reitur fyrir gasgæmslu á lóðinni.
Lóðarmörk eru til samræmis við gildandi mæliblað dags. 30.09.1980
Húsið er tveir matshlutar og tvö húsnúmer á óskiptri lóð. Sjá nýtingahlutfallstöflu varðandi breytingar á byggingamagni og nýtingahlutfalli.
Um byggingareitinn liggja strengir frá OR. Gerð er krafa um að ekkert sé aðhafst á staðnum nema að áður hafi verið haft samband við OR og samþykki hennar sé fengið. Verktíðingun þarf að kortleggja fyrirfram og jarðvinnan framkvæmd með starfsmenn OR á staðnum og undir þeirra eftirliti.
Að öðru leyti gilda eldri skilmálar. Frá síðustu breytingu á deiliskipulagi lóðarinnar hefur lóðin verið undanskilin úr heildarskipulagi fyrir Reykjavíkurflugvöll.
Deiliskipulagsbreyting þessi sem fengið hefur meðferð í samræmi við ákæðil 1. mgr. 43. gr. skipulagslaga nr. 123/2010 var samþykkt í *enastigi skipulagslaga* þann 10. 4. 2015 og í _____ þann 20. _____
Tillagan var auglýst frá 16.2.2015 með athugasemdadfesti til 30.3.2015
Auglýsing um gildistöku breytingarinnar var birt í B-deild Stjórnartíðinda þann 4.6.2015
Björn Ardlund
B: 4.5.2015: Uppfært í kjölfar aths. Skipulagsstofnunar.
A: 15.1.2015: Kvðuð um aðkomu OR bætt við.
BREYTINGAR.

VERKHEITI
NAUTHÓLSVEGUR 50 & 52
DEILISKIPULAG

VERK
Breyting á deiliskipulagi

MÁL: 1:1000 / A2
HANNAD: HE
YFIRFARID:

DAGS: 9.12.2014
TEIKNAD: HE

VERKNÖMUR SVÆÐI FL TEIKNINGANÖMUR ÖTG
358-67 04 1.1-01 B

T.ark
TEIKNISTOFAN ARKITEKTAR ehf
BRAUTARHOLTI 6 - 105 REYKJAVÍK - ÍSLAND
Sími: 540 5700 - FAX: 540 5701
teiknistofan@tark.is - www.tark.is

SAMP

Öll afrit og afrit teikninga, að hluta eða heild, er höð samþykki höfundar, skv. ákvæðum höfundaboga.