





# FOSSVOGSDALUR STÍGAR BREYTING Á DEILISKIPULAGI



Samþykkt deiliskipulagsbreyting 02.09.11. Mkv 1:2.000.

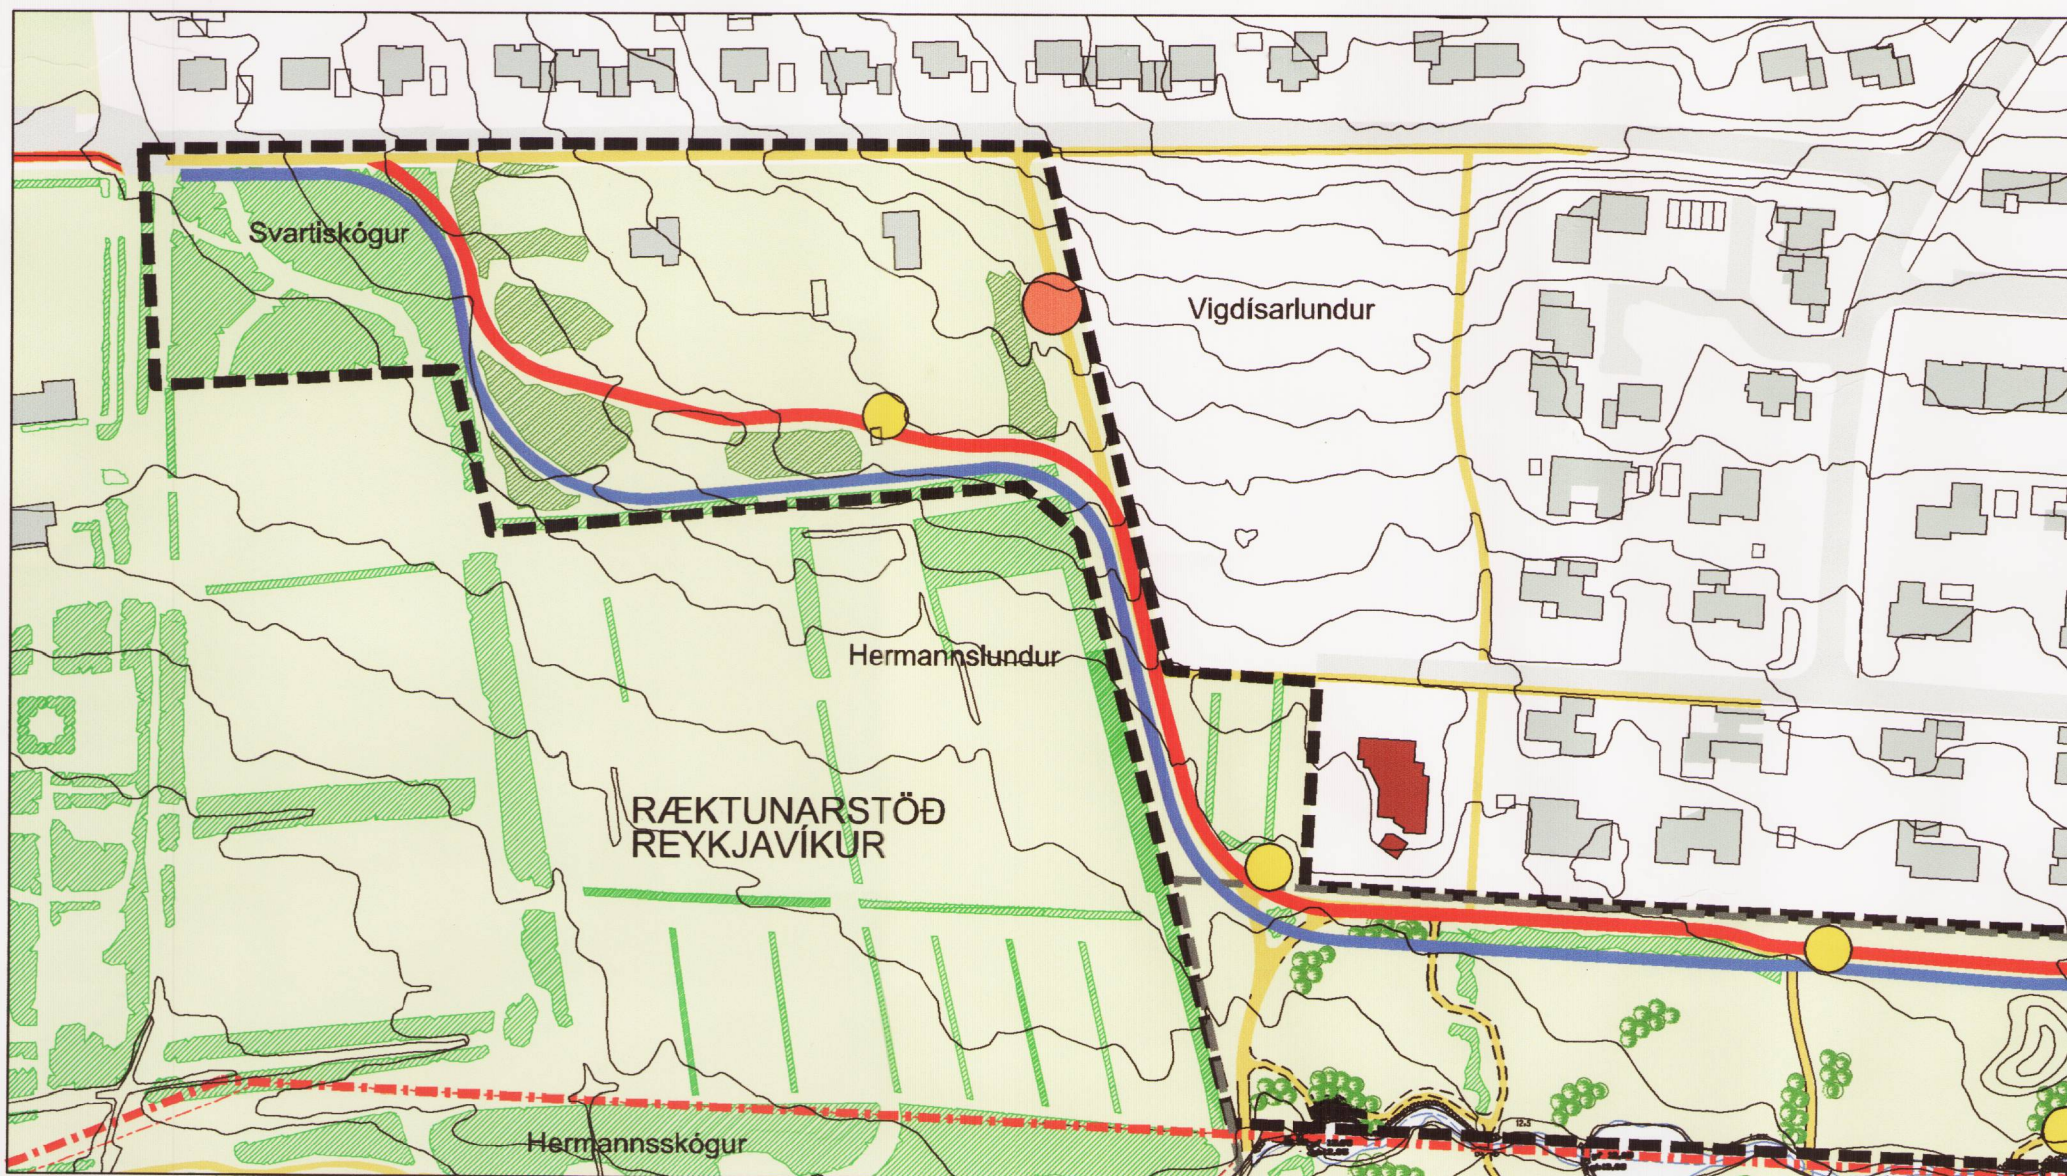

Tillaga að breytingu á deiliskipulagi, mkv 1:2.000.

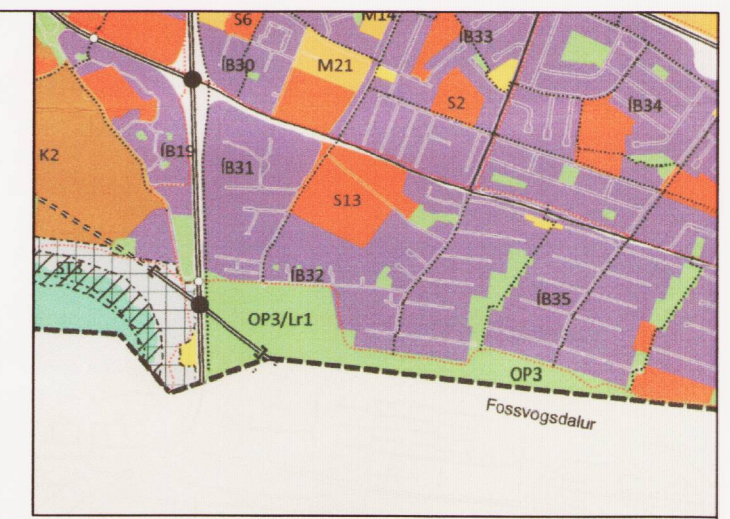

Aðalskipulag Reykjavíkur 2010-2030

- Afmörkun skipulagssvæðis
- Sveitarfélagsmörk
- Stofnstígur gangandi br. 3.0 m
- Stofnstígur hjólandi br. 2.5 m
- Aðrir stígar
- Gróður - afmörkun gróðursvæða er sýnt til skýringar og er ekki bindandi
- Núverandi áningastaður (bekkur off.)
- Tilfærsla á áningastað
- Fossvogslækur settur í rör

Deiliskipulagsbreyting þessi sem fengið hefur meðferð í samræmi við ákvæði 1. mgr. 43. gr. skipulagslaga nr. 123/2010 var samþykkt

í Borgarráði  
þann 26. jan. 2017 og á  
embættisfund skipulagsfulltrúa  
þann 24. mars 2017.

Tillagan var auglýst frá 8. febr. 2017 með  
athugasemdafresti til 22. mars 2017.

Auglýsing um gildistöku breytingarinnar var birt í

B-deild Stjórnartíðna þann 20 \_\_\_\_\_

Þórunn Helman

B. 12.12.2016 Skipulagsmörk, teikni á vegg  
A. 07.07.2011 Stígur áð. Admnd  
BR. DAGS. BREYTING REKIN. TEKN.

Reykjavíkurborg  
Umhverfis- og skipulagssvið  
Borgartúni 12-14 101 111

LANDMÖTUN  
HAMRABORG 12-20 KÓPAVOGUR - SMR. 575 5309 - NETFANG: landmotun@landmotun.is

FOSSVOGSDALUR - DEILISKIPULAG  
TILLAGA AÐ SKIPULAGSMÖRKUM VIÐ VIGDÍSARLUND

DEILISKIPULAG -  
TILLAGA AÐ BREYTINGU  
KVARNR 1: 2000  
VERKNR.  
0000-DU1605  
SKIPULAG: YBL, AEK  
TEKNAÐAÐ  
SAMÞYKKT  
KT.  
KÓPAVOGUR  
TEKN. NR.  
D-01  
dags. 12.12.2016  
BR.  
0

Gerð er breyting á deiliskipulagi Fossvogsdals fyrir hjóla og göngustíga sem samþykkt var í Borgarráði Reykjavíkur þann 18. júní 2009 með síðari breytingum samþykktar voru á embættisfundi skipulagsstjóra 2. sept. 2011.

Breytingin felur í sér að skipulagsmörkum deiliskipulagsins er breytt í samræmi við mörk deiliskipulag Vigdísarlundar þannig að skipulagssvæðið minnkar og nær skipulagið ekki yfir Vigdísarlund. Legu stígs sem flokkast sem aðrir stígar og liggur upp á Fossvogsvæg er breytt lítillega. Einnig er tekin út landnotkunin deiliskipulagi frestað.

Að öðru leyti gilda skilmálar í gildandi skipulagi.

