
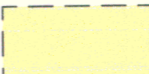
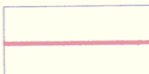





HLUTI AF ADALSKIPULAGI REYKJAVÍKUR
MÆLIKVARÐI 1:20.000

SKÝRINGAR

-  MÖRK SKIPULAGSSVÆDIS
-  BYGGINGAREITUR, AFMARKANDI LÍNA
-  BYGGINGAREITUR, BINDANDI LÍNA
-  LÖÐAMÖRK
-  NÚVERANDI BYGGING
-  GANGSTÍGAR

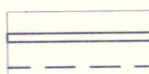

Upplýsingar:

- a) Byggingareitur Tunguháls 6 breykkaður um 15 m til austurs
- b) Hámarkshæð byggingar Tunguháls 6 verði 17 m yfir aðalgólf (kjallari undanskilinn) sem er innan gildandi skipulags.

Gildandi skipulagsskilmálar verða óbreyttir.

Deiliskipulagsbreyting þessi sem fengið hefur meðferð í samræmi við ákvæði 2. mgr. 26. gr. skipulags og byggingarlaga nr.73/1997 var samþykkt í Skipulagsráði þann 20. júlí 2005

Tillagan var grenndarkynnt frá 15. júní 2005 með athugasemdarfræsti til 13. júlí 2005
Auglýsing um gildistöku breytingarinnar var birt í B-deild Stjórnartíðanda þann 11. ágúst 2005

Haldra Þorsteinsdóttir

Borgarsjóður tekur að sér að bæta það tjón sem einstakir aðilar kunna verða fyrir við breytingu þessa.

Deiliskipulaginu fylgja: Forsendur deiliskipulags, greinargerð og skýringarupprættir

UNNIÐ FYRIR SKIPULAGS-OG
BYGGINGARSVIÐ REYKJAVÍKUR

TUNGUHÁLS 6
DEILISKIPULAGSBREYTING

TEKTON
HÖNNUN - SKIPULAG - RÁÐGJÖF

HÁTEIGSVEGUR 7 TEL: +354 561 1910
105 REYKJAVÍK FAX: +354 561 1921
ICELAND TEKTON@TEKTON.IS
KT: 471293-2109 WWW.TEKTON.IS

Abelsson Sigríður arkitekt fsi 161161-2769
Egill Guðmundsson arkitekt fsi 270152-6869
Gísl Gíslason arkitekt fsi 160637-4809

abellarsen G 101 reykjavik
samt 511 2050
fax 511 2056
vefslang www.ark.is
netfang arkis@ark.is

TUNGUHÁLS 6
DEILISKIPULAGSBREYTING
SKIPULAGSUPPRÆTTUR


verkskipti 100%
hannsóknir 50%
yfirlit 100%
mál 100%
daga 08.06.05

0503
velur

ARKÍŚ

T-201
6
bl. 6

GILDANDI SKIPULAG KVARÐI 1:2000

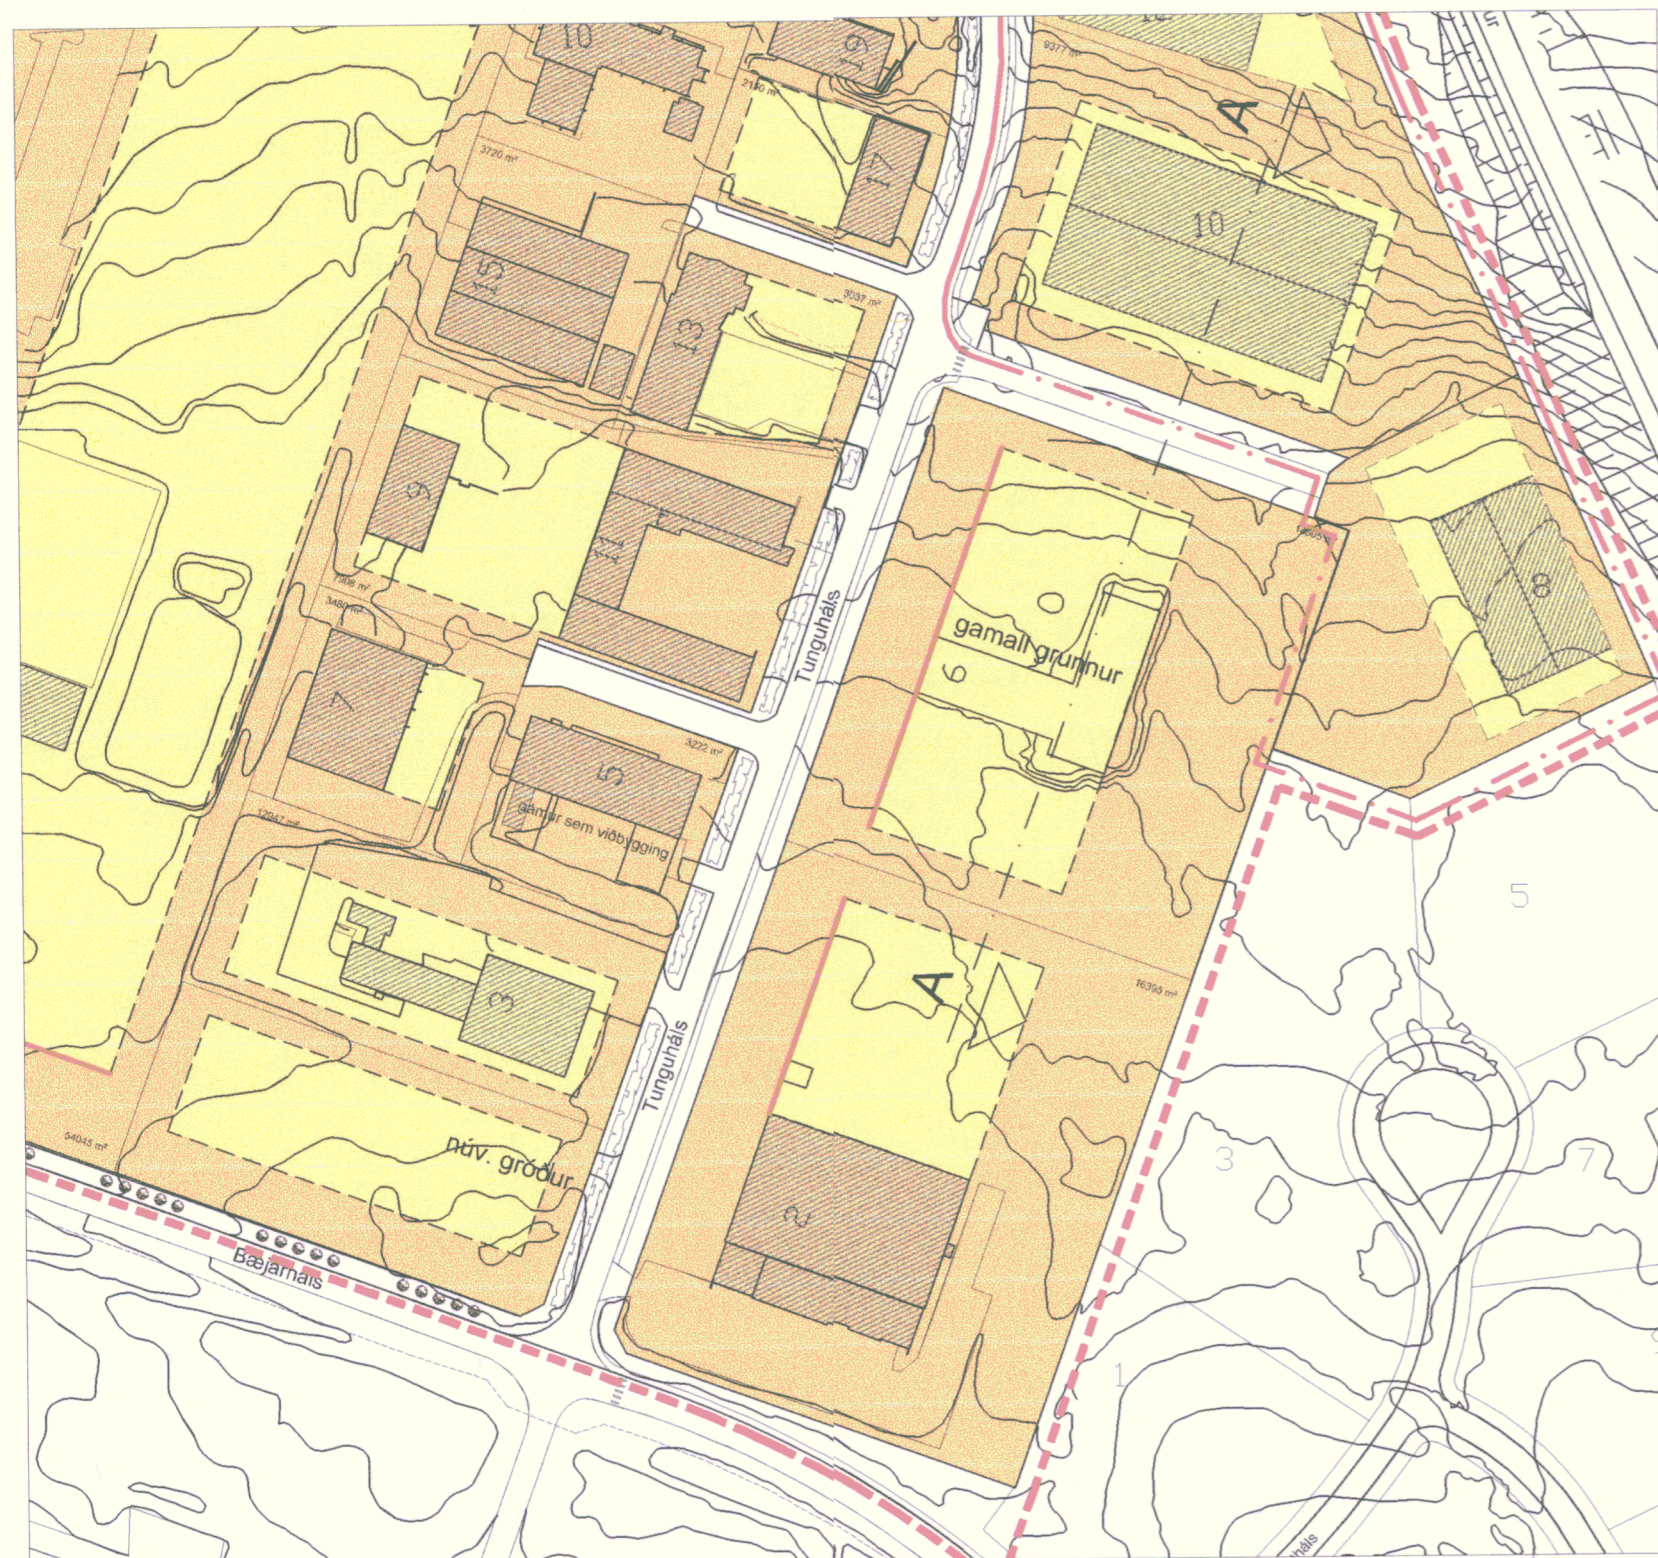

BREYTT SKIPULAG KVARÐI 1:2000

