

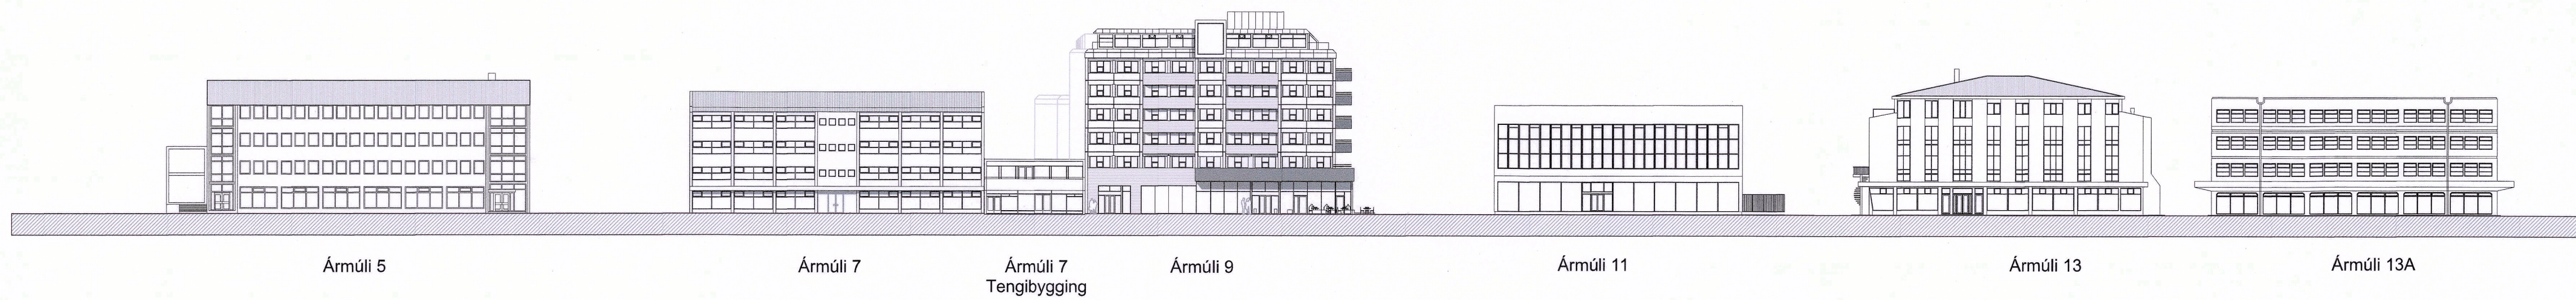
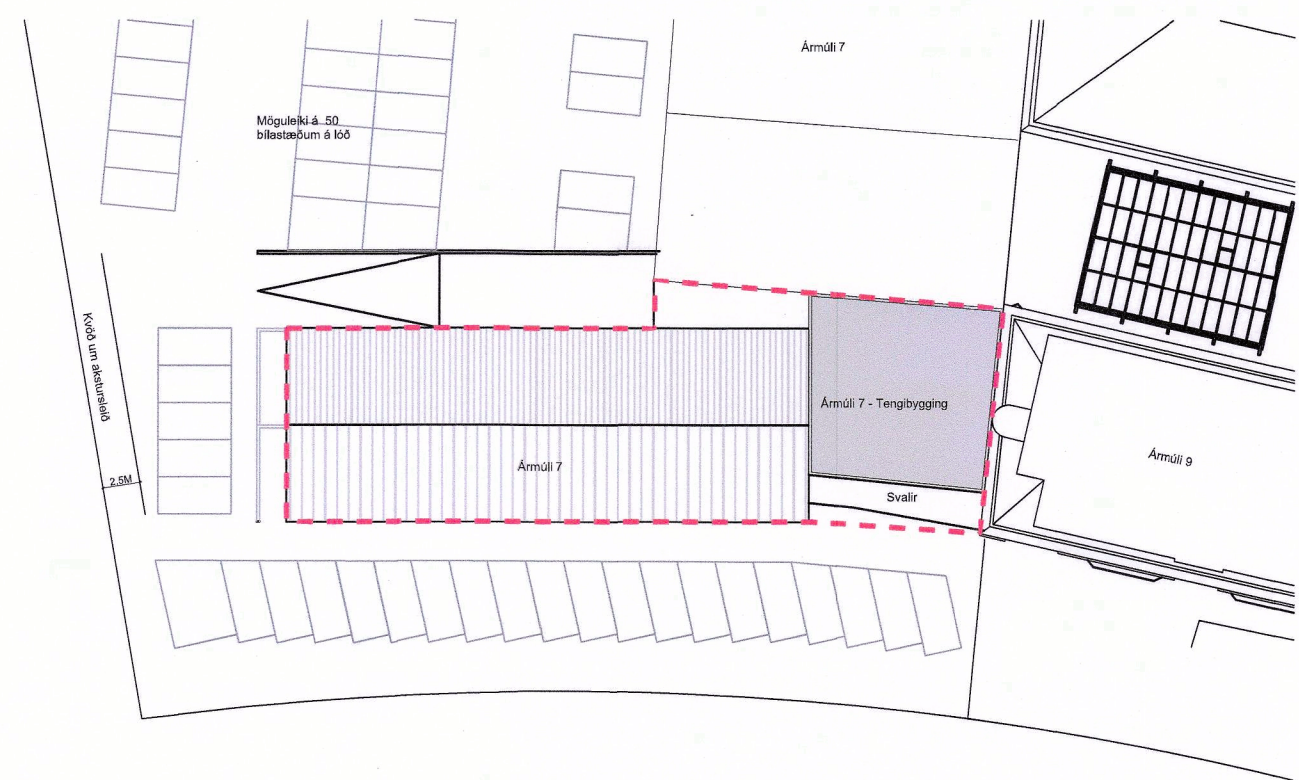


Núverandi aðstæður Ármúla 7. mkv. 1:500

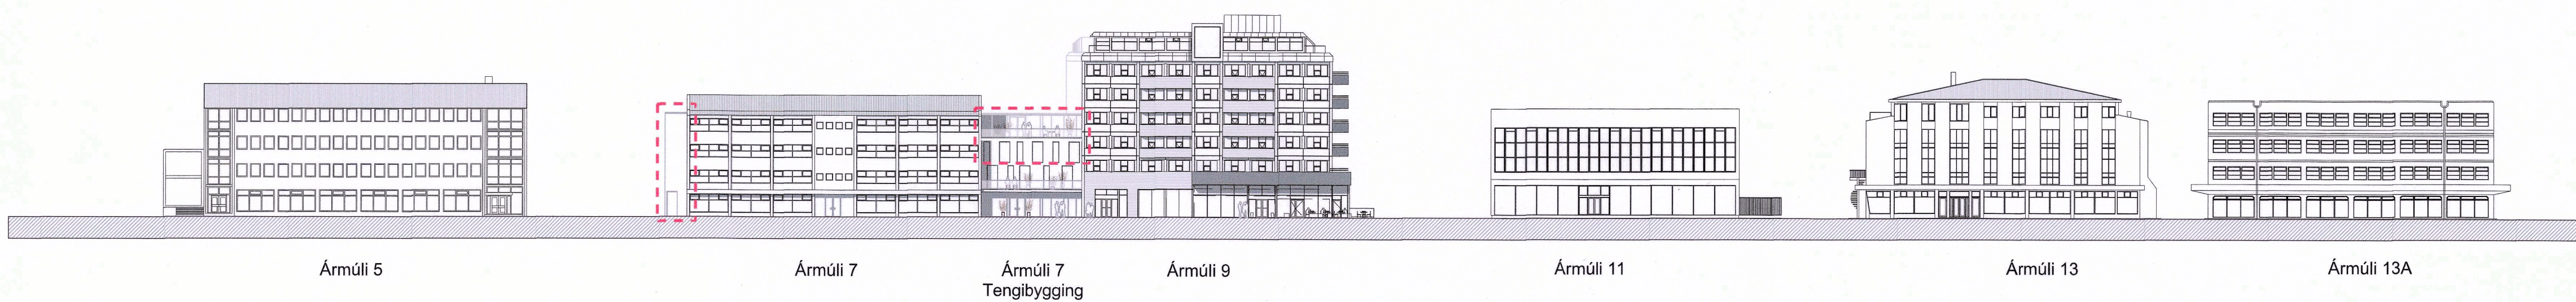

Tillaga að breytingu á deiliskipulagi vegna Ármúla 7. mkv. 1:500

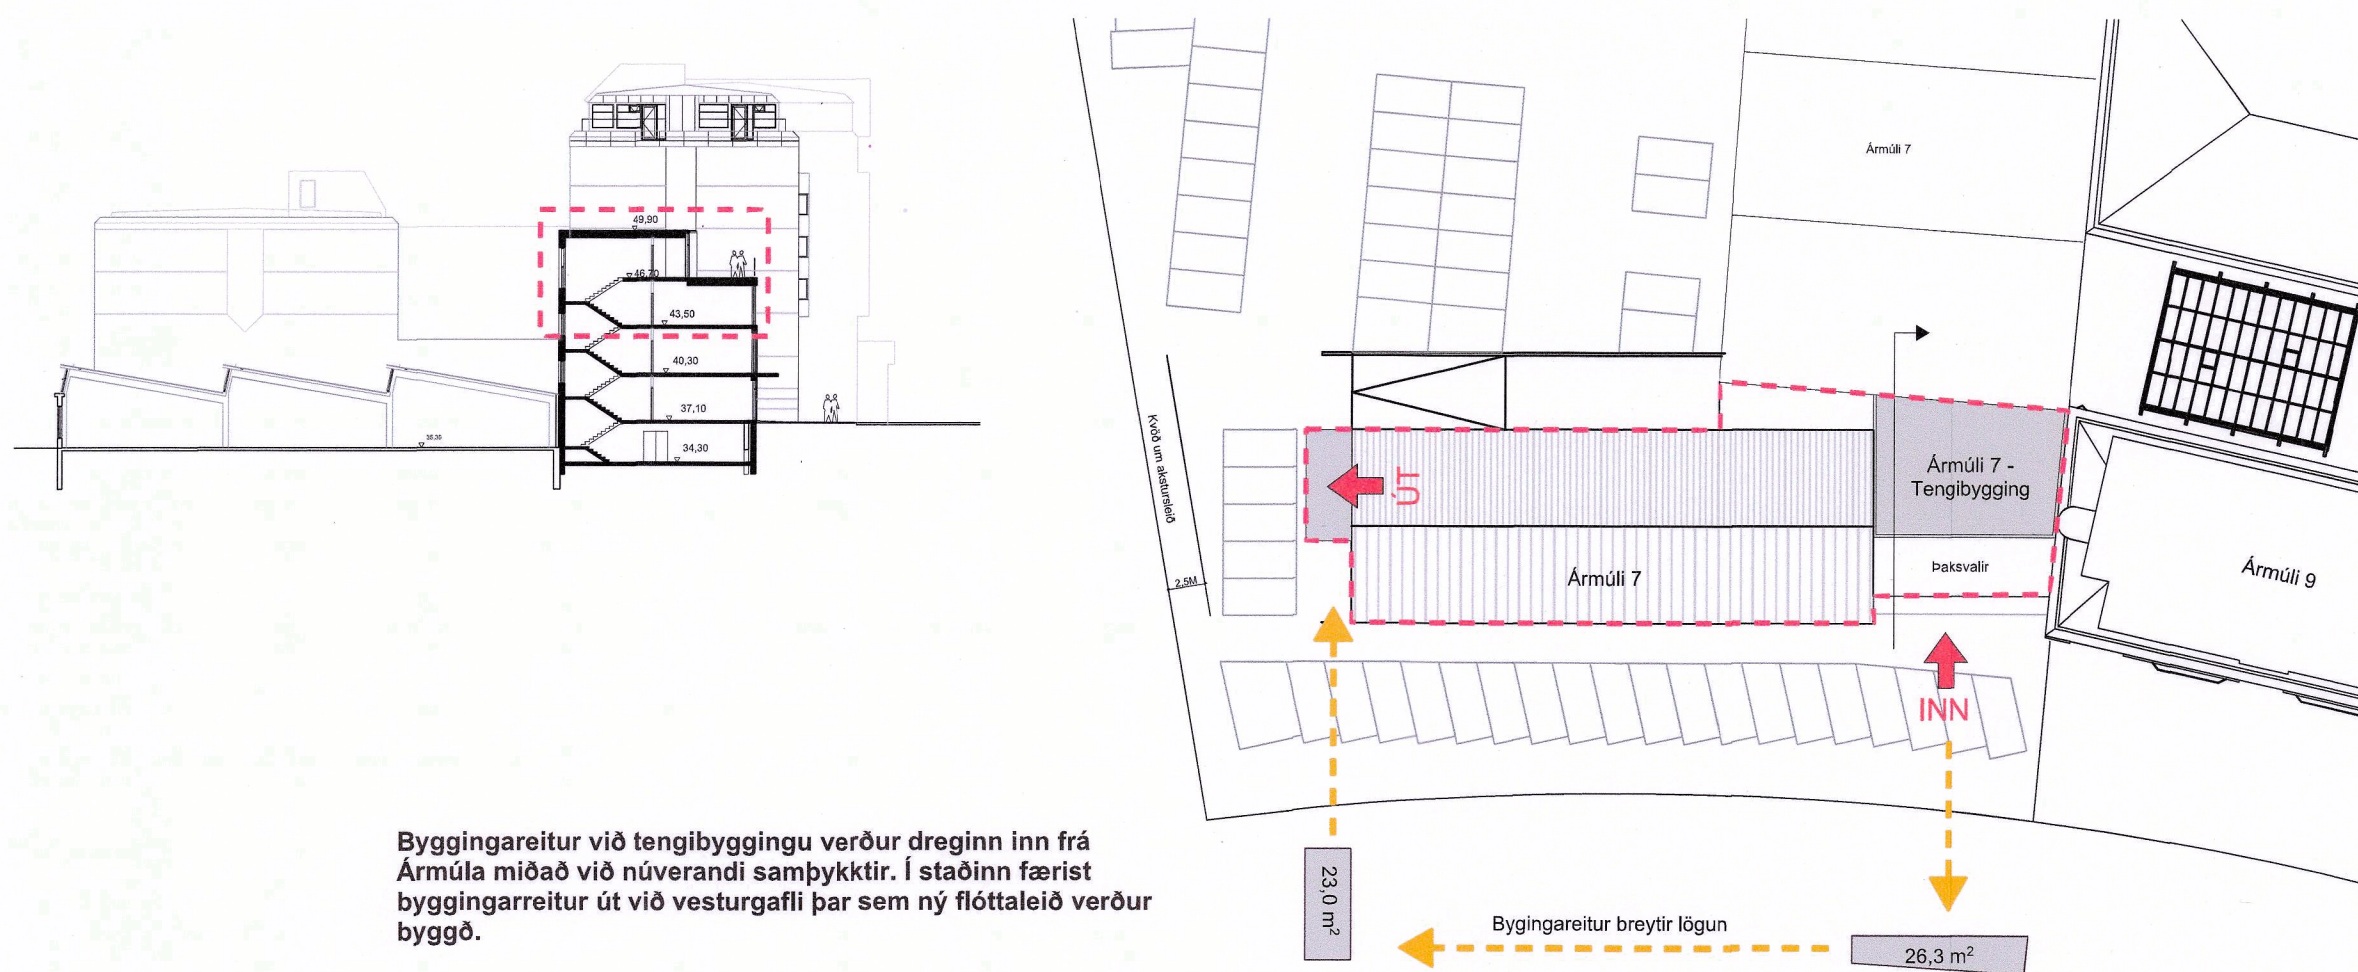

Ármúli 7

Skýringamynd

Teiknað af: ÖVH
Yfirfarið af: hg
Dagsetning: 23.1.2019
Mælikvarði: 1:500

Haukur Guðmundsson 140544-2439
Freyr Frostason 173470-6665
Ólafur Kr. Flöndgenjónsson 280269-9229
Ragnir Kolum Sigurson 220160-4469
Samuel Guðmundsson 011063-4039



Faxan 9 108, Reykjavík tel: 440703 - 2590
sími: 548 1900 þrá@tho.is www.tho.is

08-067-07 0402
Verknúmer Númer Útgáfa