

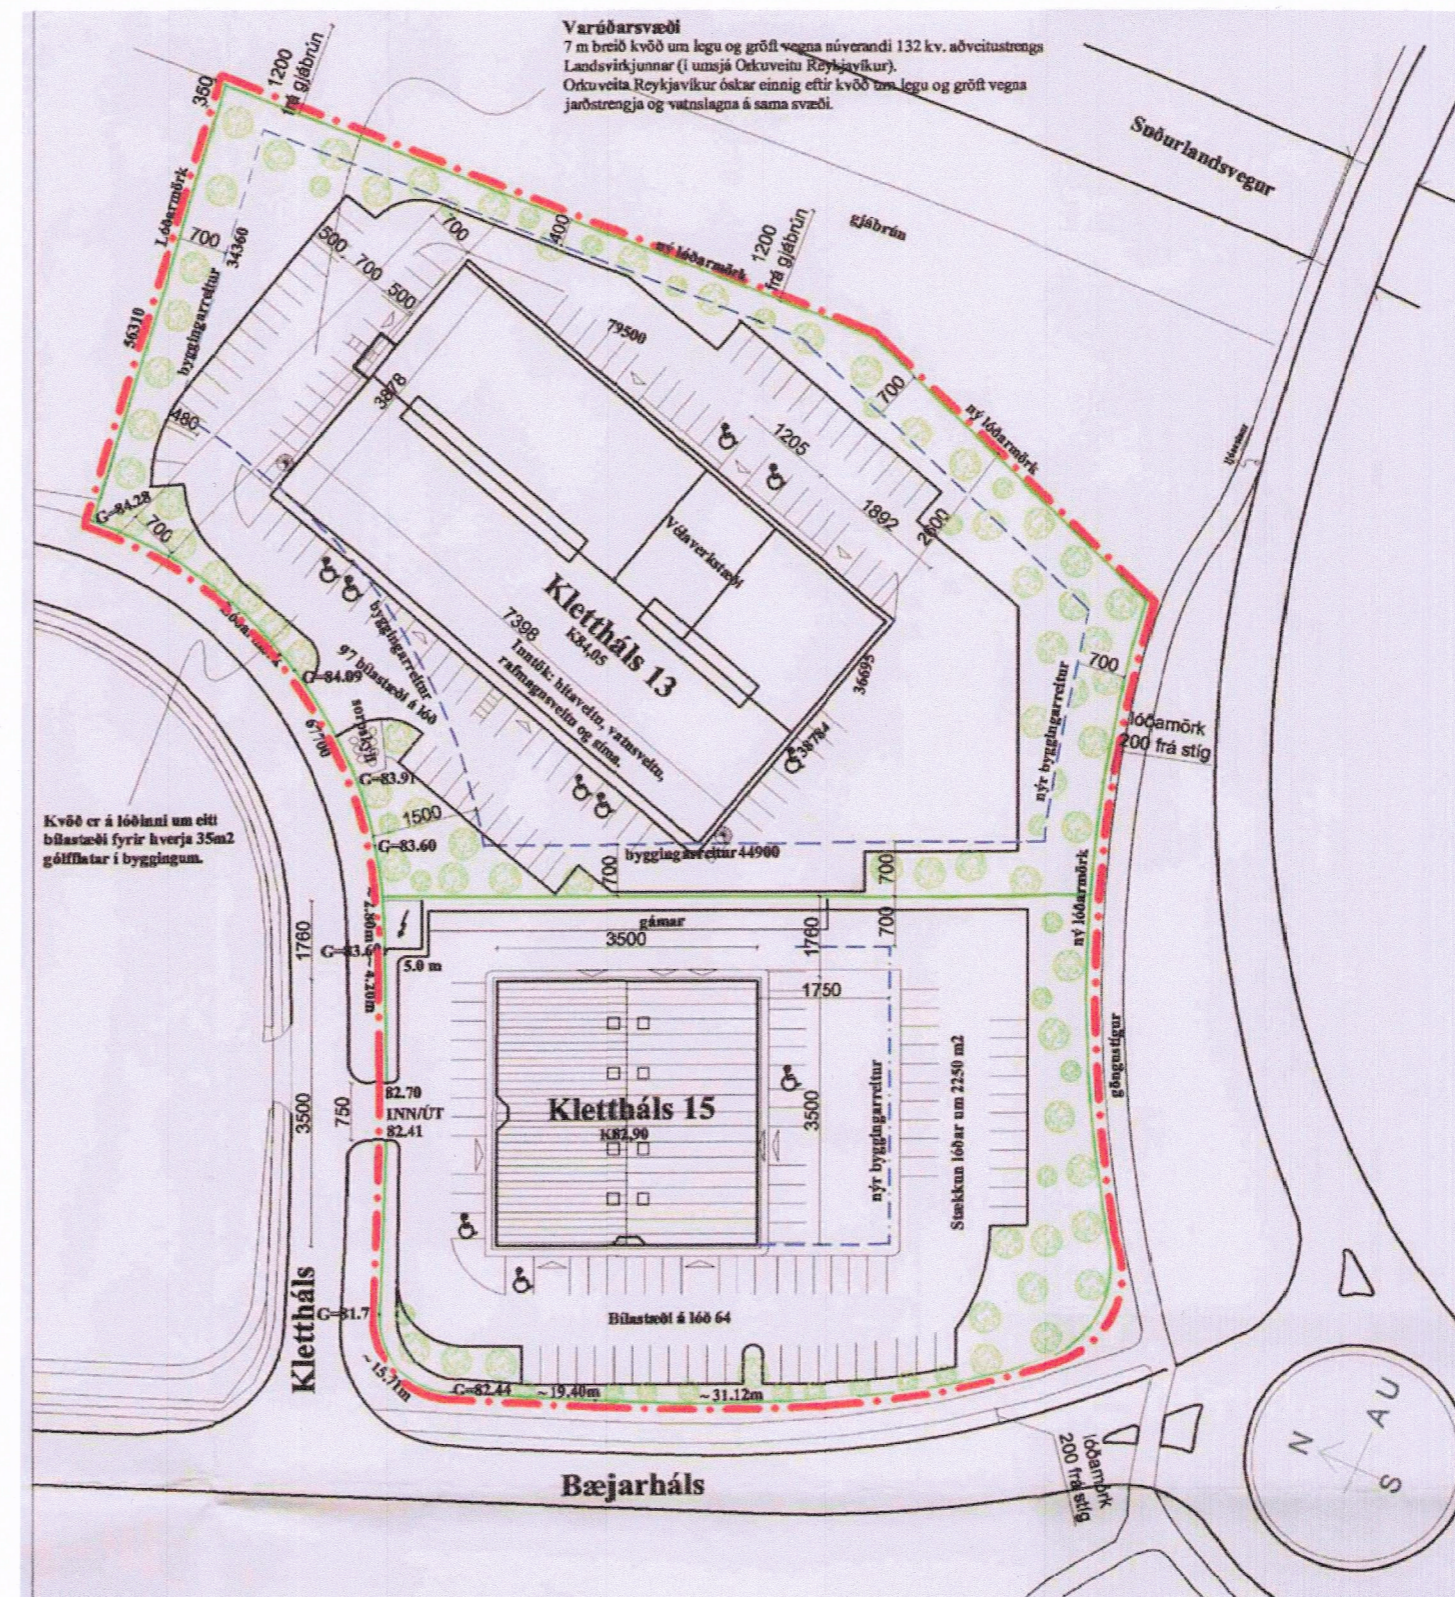


Hluti gildandi deiliskipulags samþykkt í borgarráði 8.5.2008  
mkv:1:1000

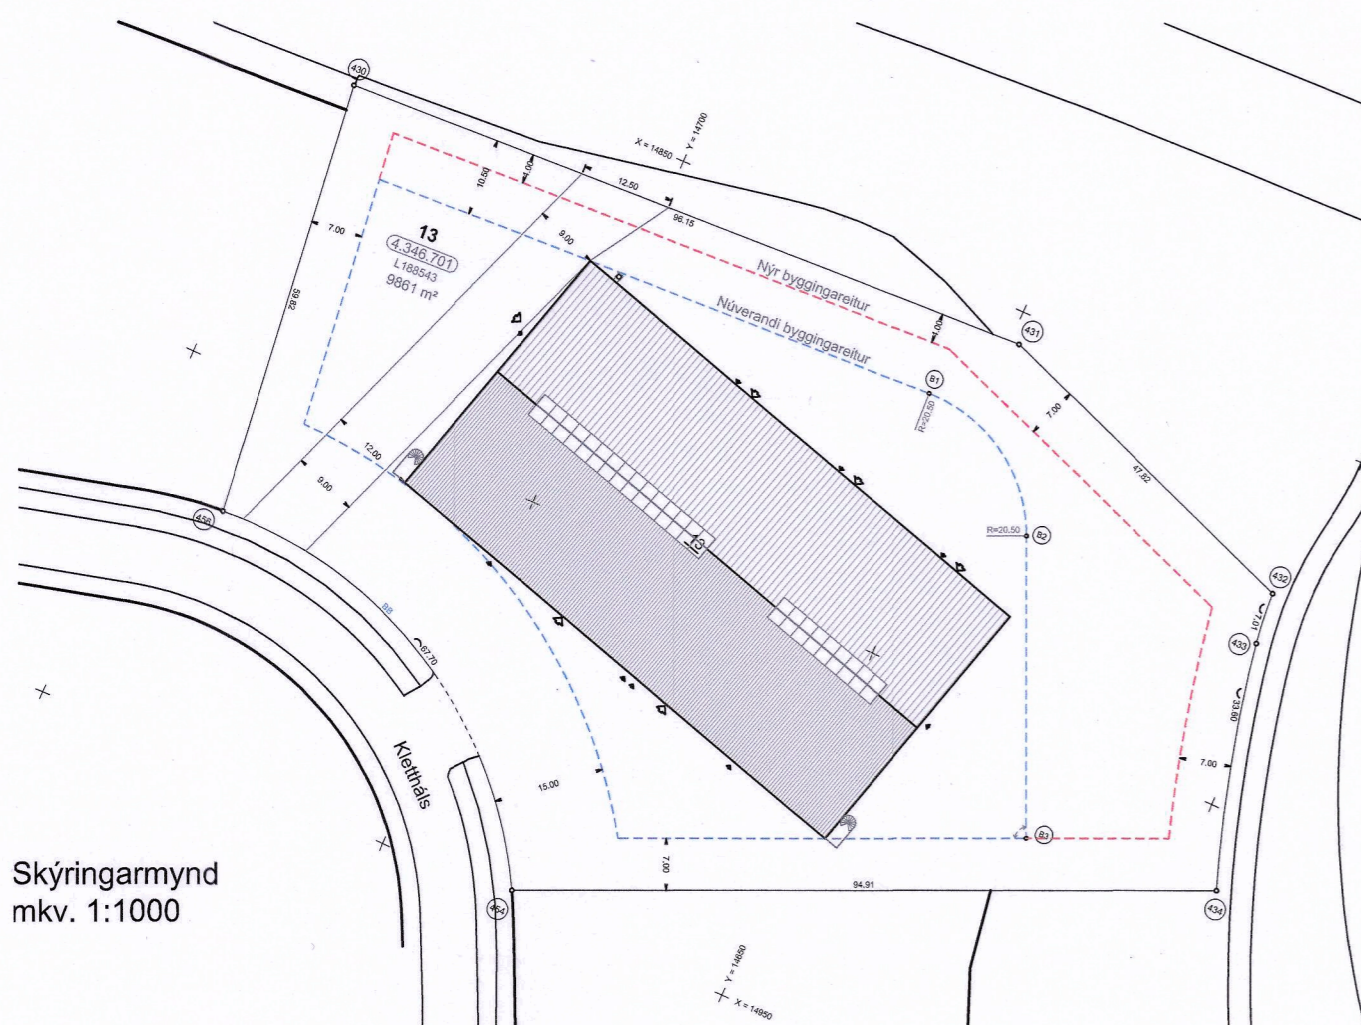

Tillaga að breytingu á deiliskipulagi  
mkv:1:1000

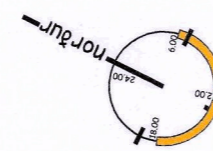


Skýringarmynd  
mkv. 1:1000

**Klettháls 13**  
Tillaga að breytingu á deiliskipulagi.


Í gildi er deiliskipulag fyrir lóðirnar Klettháls 13-15, samþykkt í skipulagsráði þann 23. apríl 2008 og borgarráði þann 8. maí 2008 og að lokum staðfest á afgreiðslufundi skipulagsfulltrúa þann 4. júlí 2008.

Breytingin sem sótt er um í þessari breytingatillögu felst í því að byggingarreitur lóðar 13 er stækkaður. Hann er óbreyttur gagnvart götu, en færirst nær lóðarmörkum til norð-austurs og suð-austurs.

Að öðru leiti gilda fyrri skilmálar óbreyttir.

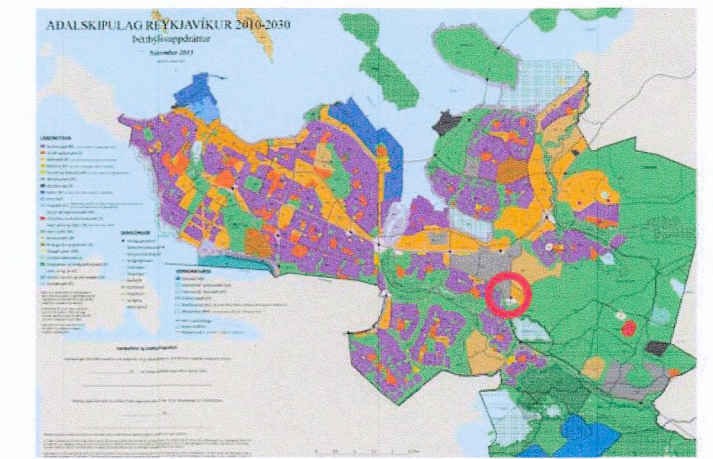

Staðsetning svæðis í borgarlandi.

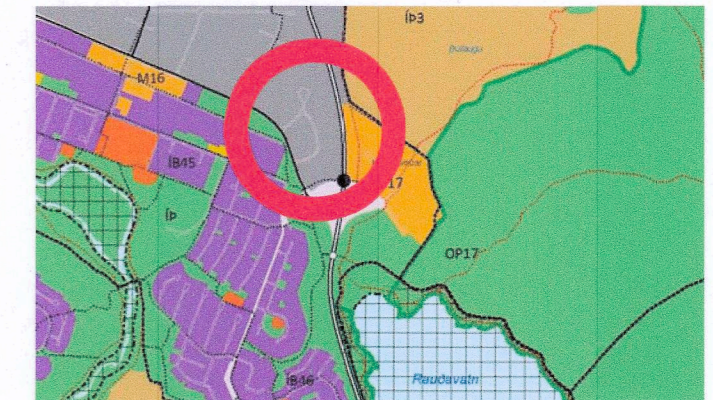

Landnotkun skv. aðalskipulagi 2010- 2030

**Skýringar:**

- Mörk deiliskipulags
- Núverandi lóðarmörk
- Ný lóðarmörk
- Byggingarreitur
- Trjágróður

Deiliskipulagsbreyting þessi sem fengið hefur meðferð í samræmi við ákvæði 2. mgr. 43. gr. skipulagslaga nr. 123/2010 var samþykkt í/á emb. afg. f. skipulagsfulltrúa þann 27. sept. 2019.

Tillagan var grenndarkynnt frá 28. ágúst 2019 með athugasemdafresti til 25. sept. 2019.

Auglýsing um gildistöku breytingarinnar var birt í B-deild Stjórnartíðinda þann 18. október 2019



Útg. Dags. Skýring Braef.

**KLETTHÁLS 13 - 15**

**TILLAGA AÐ BREYTINGU Á DEILISKIPULAGI**

Teiknað af: ragnar Dagsetning: 12.7.2019  
Yfirfarið af: Mælikvarði: 1:1000  
Halldór Guðmundsson 140548-2439  
Freyr Frostason 170470-4869  
Óddur Kr. Finnbjarnarson 280259-3229  
Ragnar Auðunn Birgisson 230160-4499  
Samúel Guðmundsson 011063-4039



Faxafon 9 108, Reykjavík kt: 440703 - 2590  
sími: 545 1600 thg@thg.is www.thg.is

14-044 **0401**  
Verknúmer Númer Útgáfa