
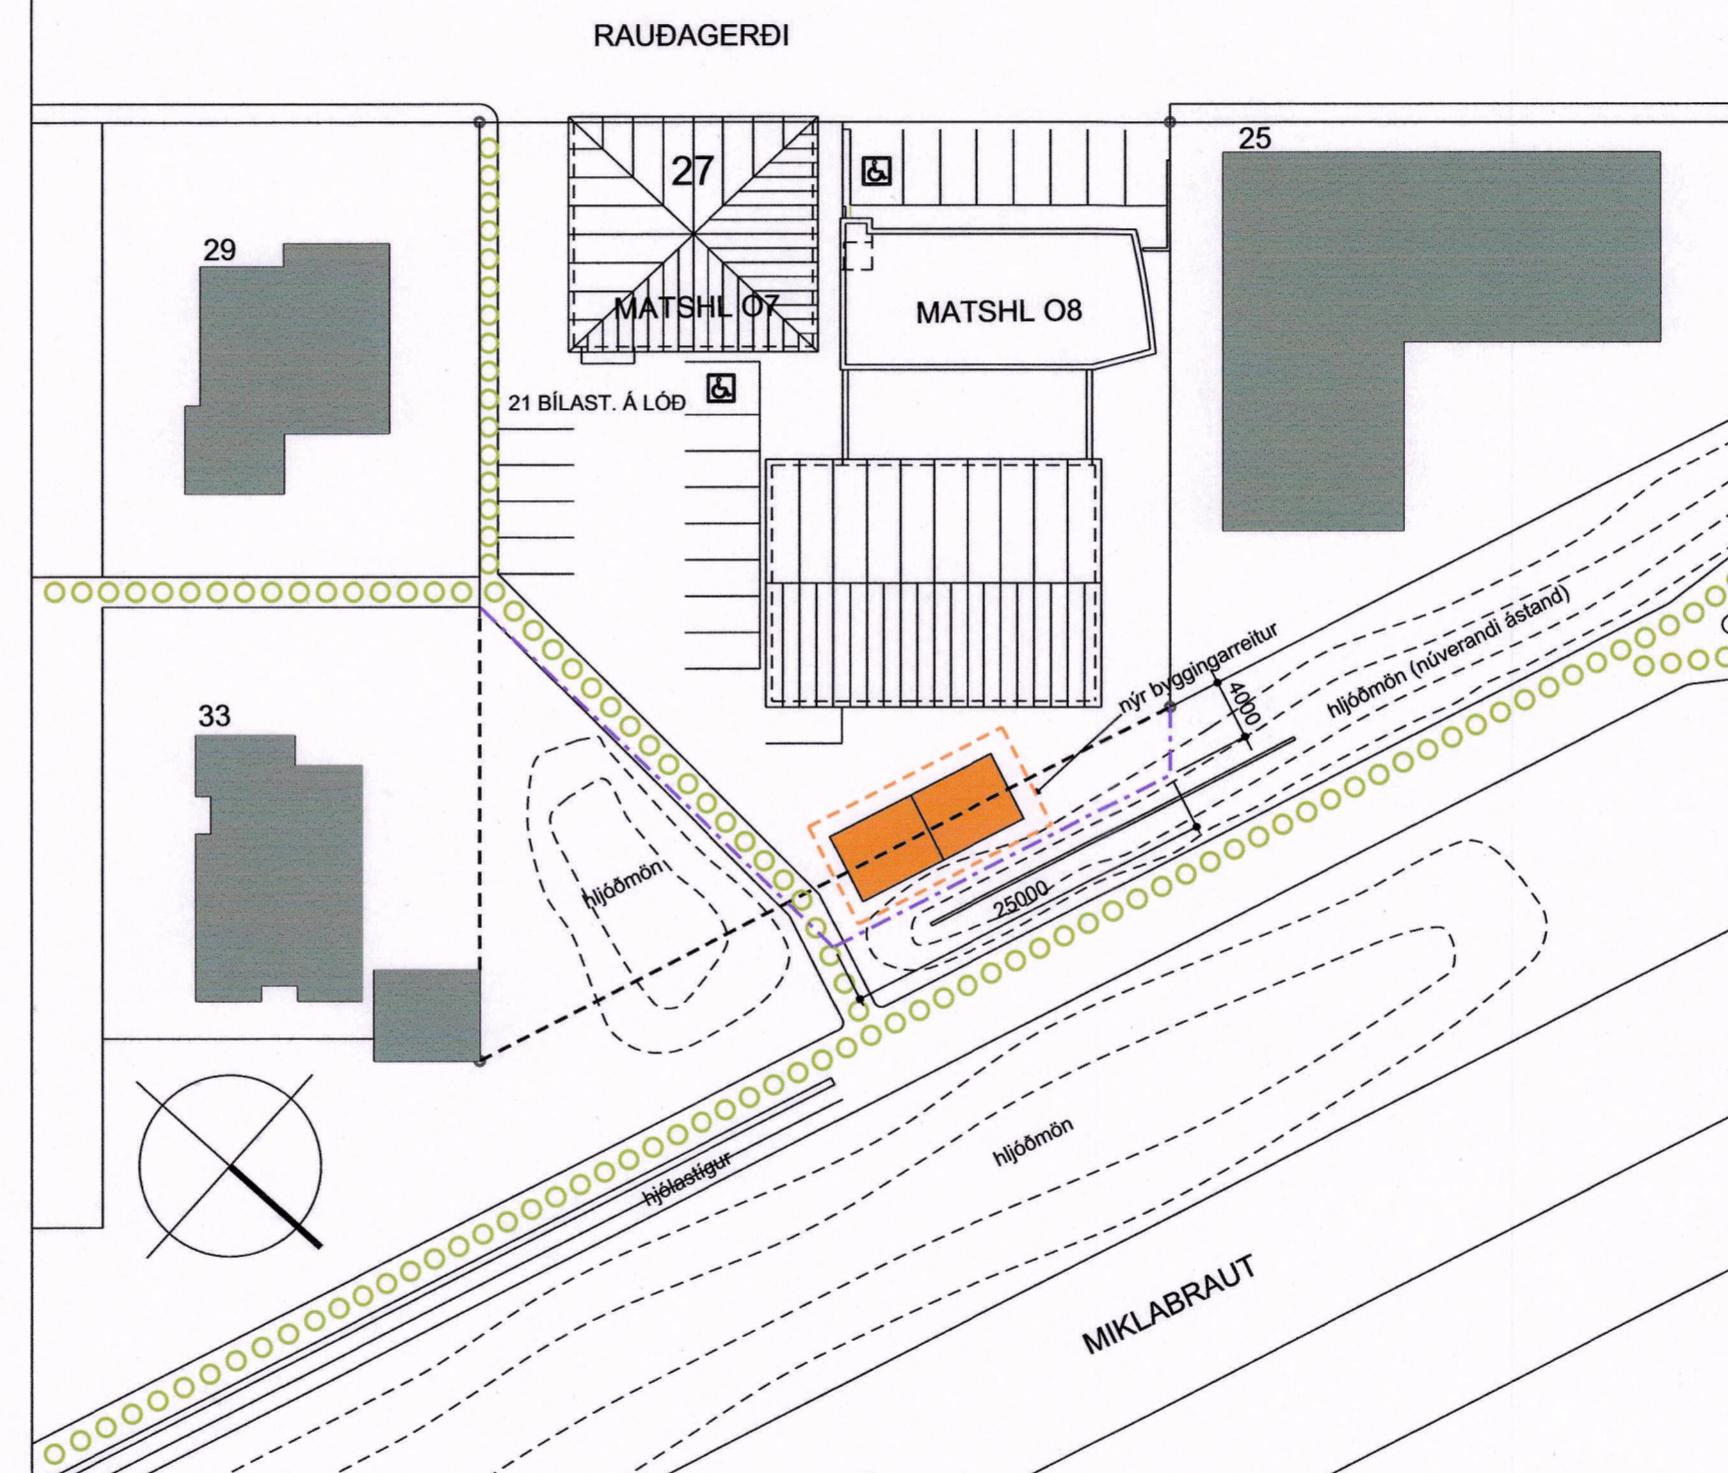
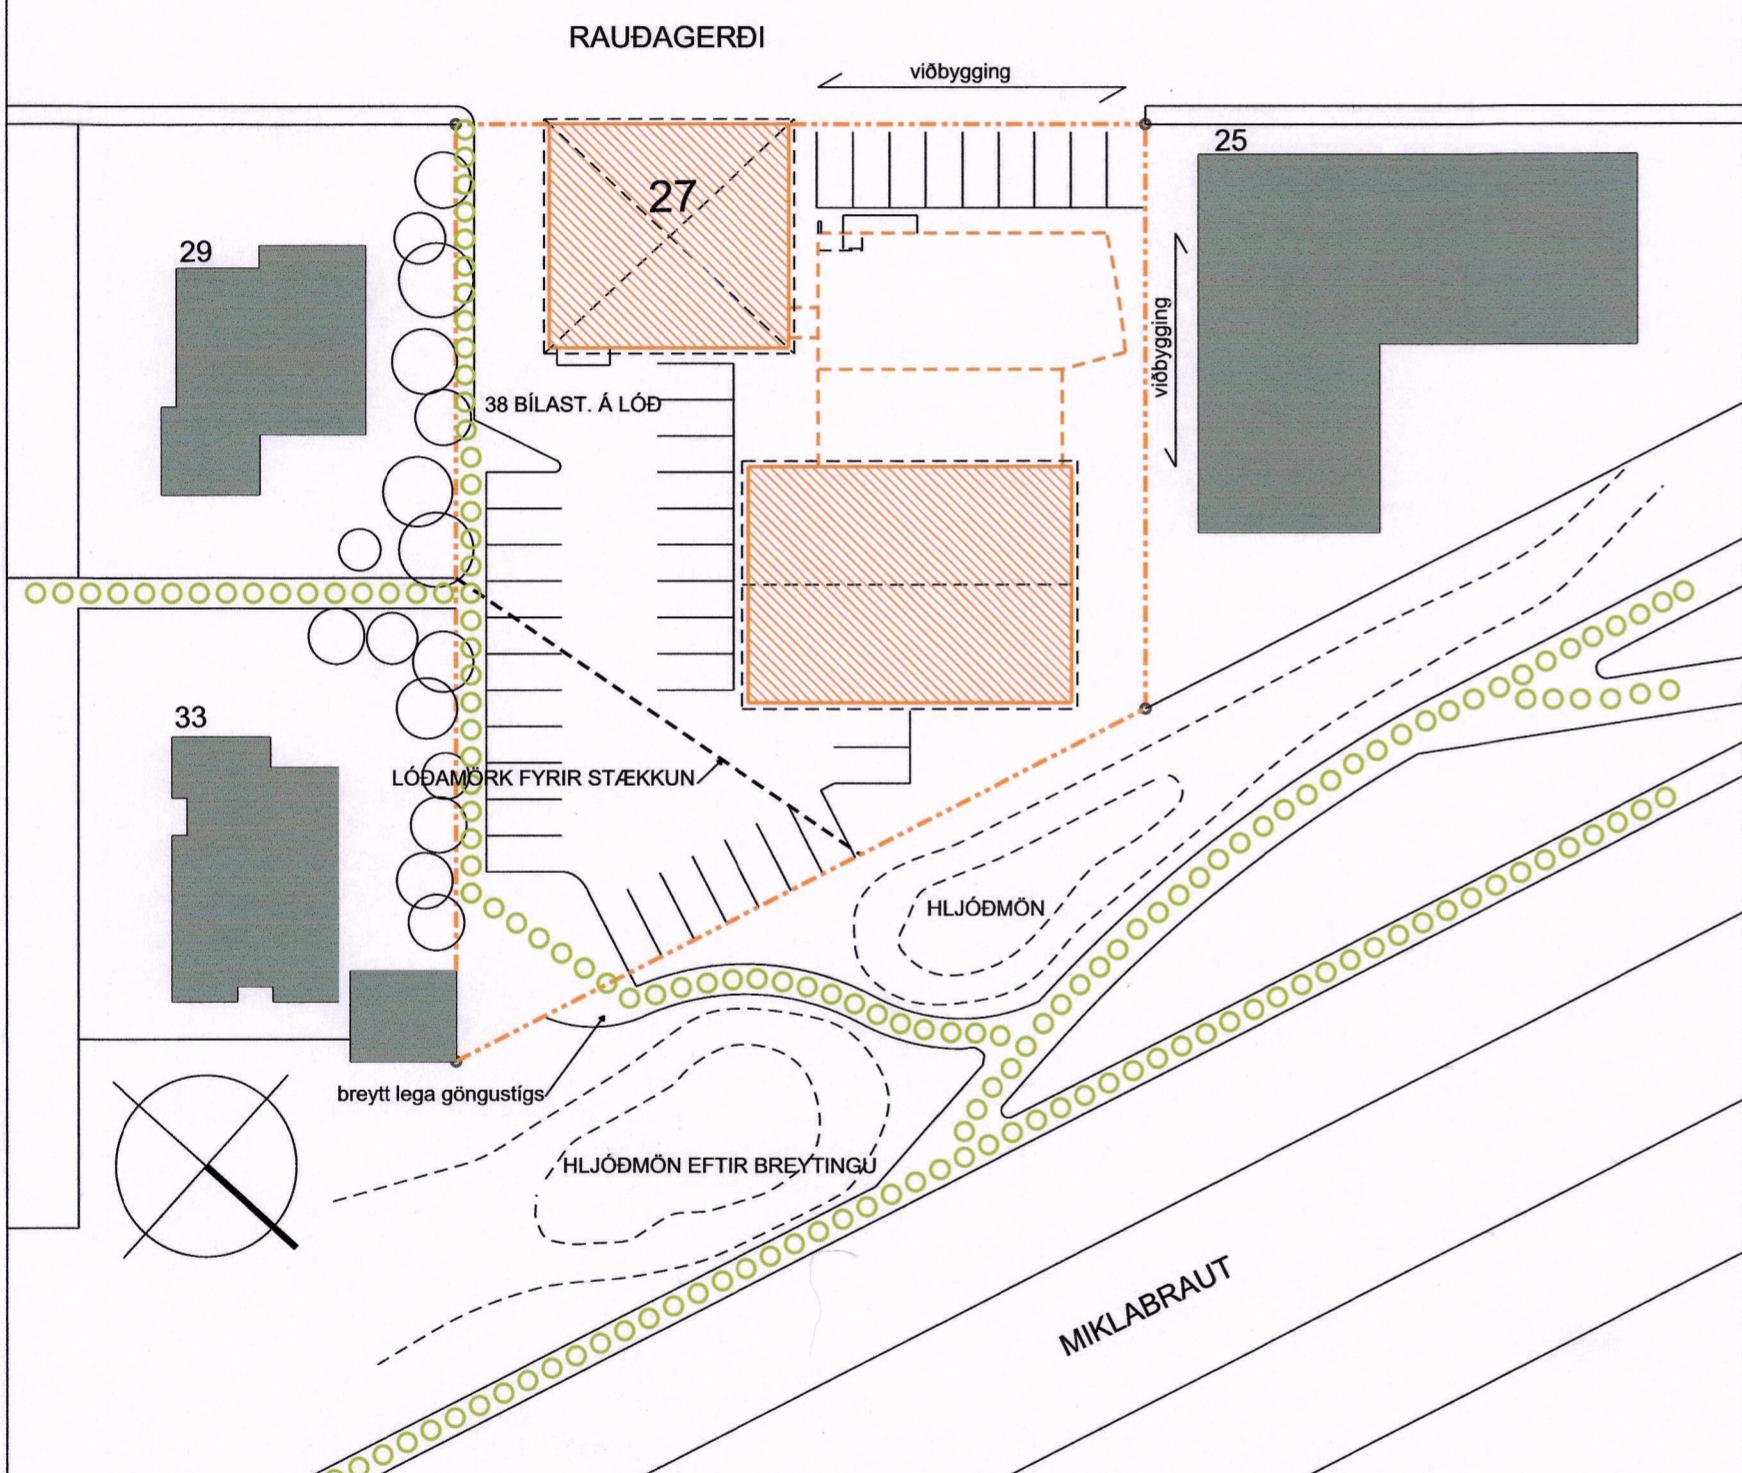
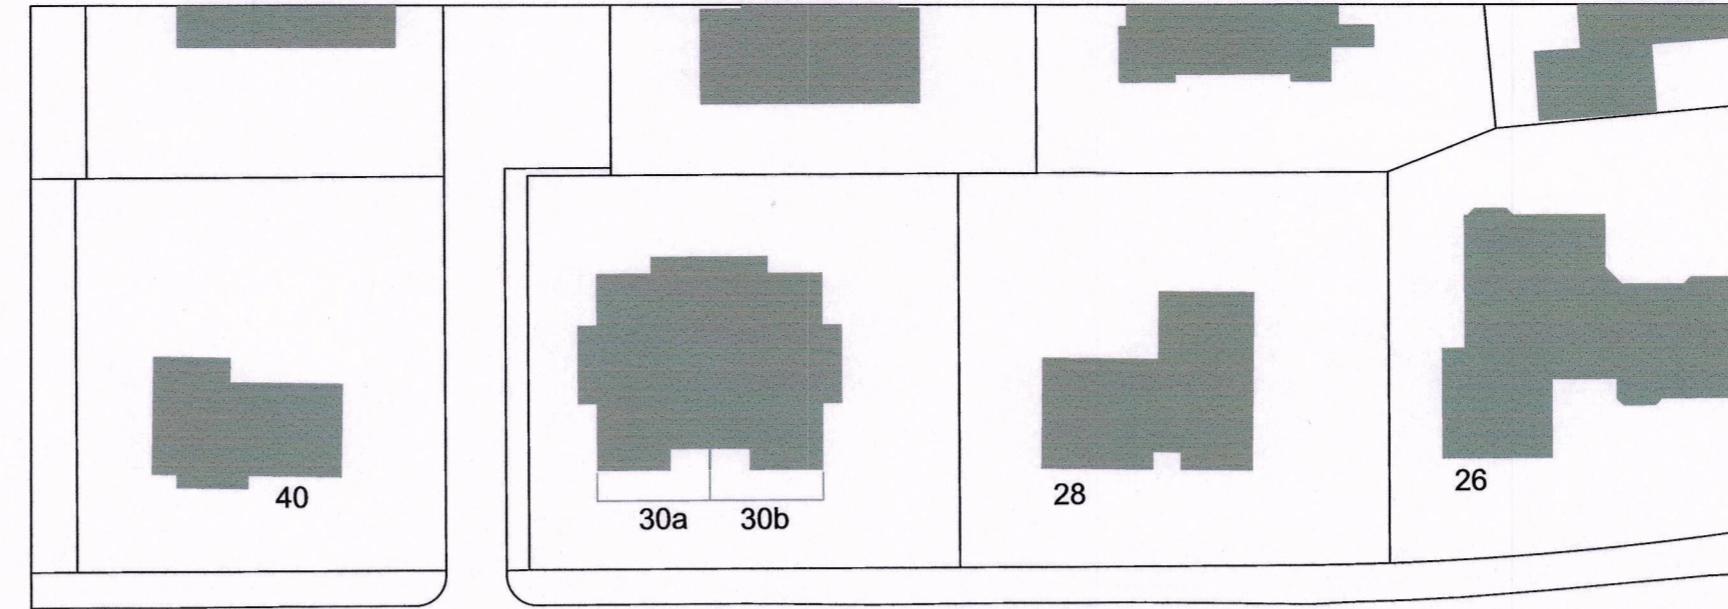


# BREYTING Á DEILISKIPULAGI VEGNA RAUÐAGERDIS 27

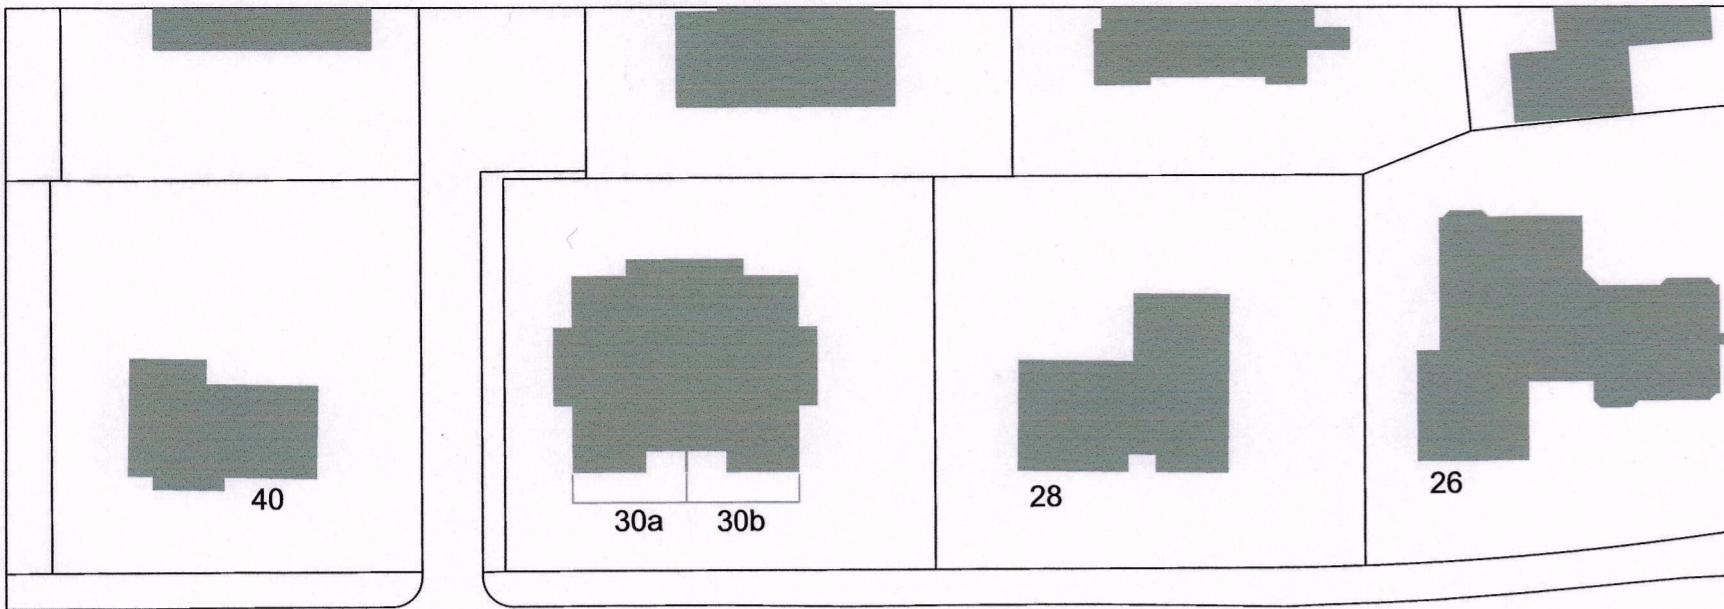

DEILISKIPULAG FYRIR BREYTINGU, SAMÞYKKT Í BORGARRÁÐI 10. ÁGÚST 1999  
OG BIRT Í B-DEILD STJÓRNARTÍÐINDA 14. ÁGÚST 2002.

Lóðarstærð er 2.296 m<sup>2</sup>

Nýtingarhlutfall er 0.59

Gert er ráð fyrir einu bílastæði á hverja 35 m<sup>2</sup>

SKÝRINGAR TÁKNA :	
lóðarmörk	----
fyrri lóðamörk	- - -
byggingarlínur	- - -
göngustígar	ooooooo
núv. bygging	----
byggingar utan lóðar	-----

## SKILMÁLAR EFTIR BREYTINGU

Deiliskipulagið felur í sér breytt lóðamörk, lóðin var 2.312 m<sup>2</sup> en verður 2.099 m<sup>2</sup>.

Deiliskipulagið gerir ráð fyrir nýjum byggingarreit fyrir tvær færanlegar kennslustofur auk þess sem nýtingarhlutfall breytist sem og fjöldi bílastæða pr. m<sup>2</sup> húsnæðis.

Nýr byggingarreitur er 72 m<sup>2</sup> að stærð.

Stofnunar eru 5.0 m x 6.2 m hvor að grunnfletti, hámarkshæð er 3.2m.

Í fasteignaskrá er núverandi stærð lóðar skráð 2.312 m<sup>2</sup> eða 16 m<sup>2</sup> stærri en í deiliskipulagi.

Skráningin er byggð á landupplýsingakerfi Reykjavíkurborgar, LUKR, 1. janúar 2016.

Afmörkun er skráð 03.06.2016, nákvæmni mælinga er ekki skráð.

Núverandi nýtingarhlutfall er 0.59 en verður 0.70 að teknu tilliti til breytra lóðarmarka.

Bílastæðum fækkar um sautján, verða nú 21 eða eitt á hverja 70 m<sup>2</sup>.

Kvöld er um göngustig á lóð.

Samhliða byggingu færanlegra kennslustofa skal bæta við frárennslí á lóðinni til að tryggja að vatn flæði ekki inn á aðliggjandi lóðir.

Vanda skal frágang við núverandi móð næst húsi.

SKÝRINGAR TÁKNA :	
nýr byggingarreitur	----
ný lóðamörk	- - -
fyrri lóðarmörk	- - -
göngustígar	ooooooo
færanlegar kennslustofur	----
byggingar utan lóðar	-----

## RAUÐAGERDI 27 108 REYKJAVÍK

LANDNÚMER 108305  
STADGREINIR: 0-1-1821202  
VERKKAUPI: Félag íslenskra hljómlistarmanna  
KENNITALA VERKKAUPA: 530169-5539

EFNI: BRETT DEILISKIPULAG FYRIR RAUÐAGERDI 27  
MÆLIKVARDI: 1:500  
FRUMSTÆRD BLADS: A2  
TEIKNAÐ: ÓÓA  
YFIRFARÐ: TEIKN. NR. 100  
DAGSETNING ÚTGÁFU: 24.01.2018  
VERKNR: 1513  
ENDURSK.: A

borgartún 6  
105 reykjavík  
kt: 450400-3510  
sími: 530 6990  
fax: 530 6991  
vaarkitektar@vaarkitektar.is  
www.vaarkitektar.is

Eldra hús var teiknað af Áðalsteini Richter og Haraldí Ásgeirssyni

ÚTGEFANDI: ÓLAFUR Ó. AXELSSON KT: 041251-3019

Tekning þessi er gefin út af undirrituðum fyrir hönd eiganda höfundaréitar, VA Arkitektar ehf.  
Tekninguna má ekki aftita með neinum hætti, að hluta til eða í heild an skriflegs leyfis höfundar.