

HILUTI AF ABALSKIPULAGI REYKJAVÍKUR 2001-2024  
MÉLÍKVARÐI 1: 20.000

## SKÝRINGAR


	MÓRK SKIPULAGSSVÆDIS
	LÓÐARMÓRK / SVÆDIS
	GÖNGUSTÍGAR, LEGA LEIDBEINANDI OG NÆRLEIKSVÆDI SKÓLA
	BYGGINGARREITUR
	NÚVERANDI BYGGINGAR
	BRÁÐABIRÐA KENNSLUSTOFUR
	OPIN SVÆDI
	NÆRSVÆDI VIÐBYGGINGAR SKÓLA OG LEIKSKÓLA
	Gras / trjágróður
	Bilastæði
	Gata

Deiliskipulag þetta var auglýst frá 29. ágúst 2003 til 10. október 2003.

Deiliskipulag þetta sem auglýst hefur verið skv. 25.gr lagari 73/1997, var samþykkt í skipulags- og byggingsaréfnd pann 13. júní 2003 og í borgarráði þann 14. júní 2003.

Auglysing um gildistöku deiliskipulagins var birt í B-deild Stjórnföldöra þann 20. mars 2003.

UNNID FYRIR SKIPULAGS- OG BYGGINGASVIÐ REYKJAVÍKUR

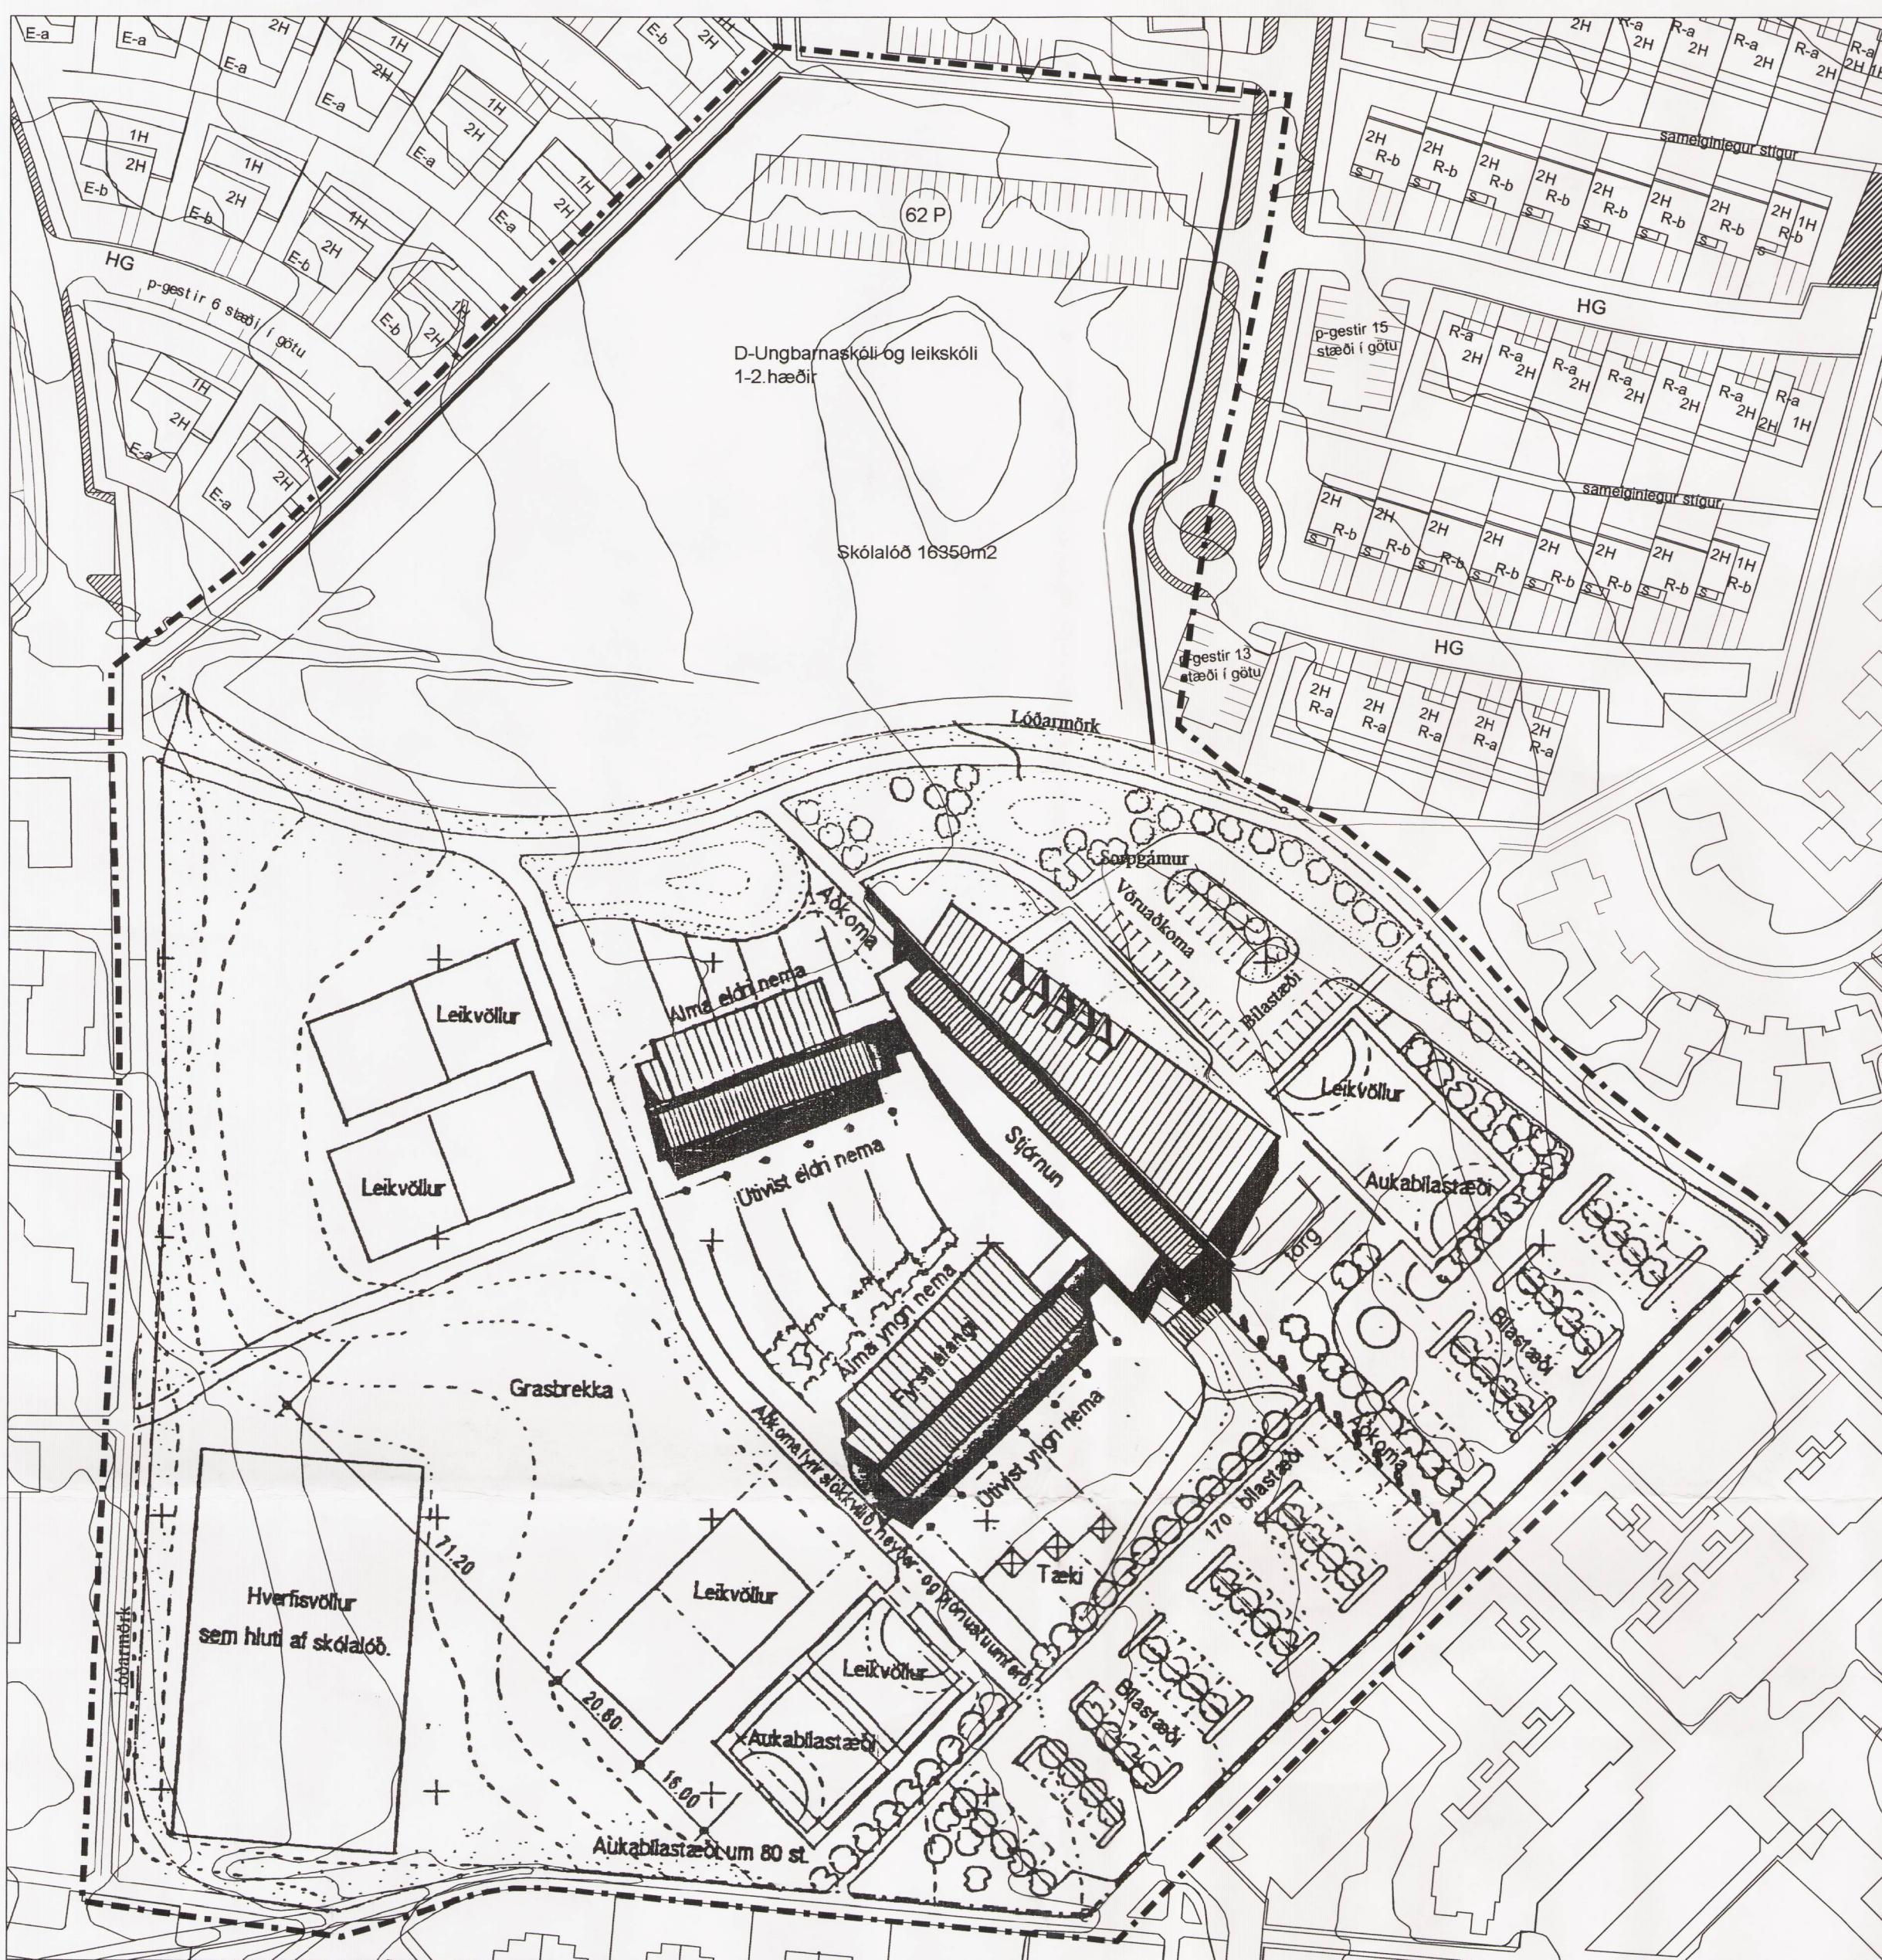

NÚVERANDI ÁSTAND Á LÓÐ RIMASKÓLA OG HLUTI DEILISKIPULAGS  
SMÁRARIMA/SÓLEYJARRIMA SAMÞYKKT Í BORGARSTJÓRN 5. DESEMBER 2002

M : 1/1000

GILDANDI DEILISKIPULAG Á LÓÐ RIMASKÓLA OG GILDANDI DEILISKIPULAG  
FYRIR SMÁRARIMA / SÓLEYJARRIMA

Greinargerð

Deiliskipulag fyrir A-F hluta Rimahverfis var samþykkt 8. Mai 1990 í borgarráði, þar var gert ráð fyrir lóð undir grunnskóla en ekki gerð grein fyrir skipulagi hennar. Deiliskipulag að lóð Rimaskóla var samþykkt í borgarráði 17. nóvember 1992.

Breytingar að lóðamörkum Rimaskóla voru samþykktar í borgarráði 7. mars 1995.

Aftostöðumind Rimaskóla var samþykkt í byggingsaréfnd 19. janúar 1997.

Leifft hefur verið að setja lausar kennslustofur á skólastöðum Rimaskóla, síðast samþykktar í skipulags- og byggingsaréfnd 2. júlí 2002.

Á upprunalegum teikningum af Rimaskóla frá 1992 er gert ráð fyrir grunnskóla fyrir 1.-10. bekk auk íþróttahúss og sundlaugar. Skipulagið var samþykkt 17. nóvember 1992, með fyrirvara um endanleg lóðamörk.

Lóð Landssímans, sem þessi hluti breytlingar á deiliskipulagi nær yfir, hefur stáðið auð.


Skipulag fyrir grunnskóla og leikskóla bilastæða fyrir 62 bíla á sýstla hluta Landssímalóðarinnar.

Breytingin byggir á ákvörðun borgararvalda um að byggja við Rimaskóla serálma fyrir yngsta skólanas ásamt leikskóla í stað áfórum um byggingu sérstakri smáarma- og leikskóla á skólastöð syðst við Sóleyjarima.

Áætluð heildarstærð skóla og leikskóla er allt að 2.500 m<sup>2</sup>. Hæð viðbyggingsar verður einn til tveimur hæðum. Nyrst hluti lóðamörkum Rimaskóla farast til og stækkar lóðum um sem nemur 4.191 m<sup>2</sup> og verður skólastöðum alls 52.350 m<sup>2</sup>.

Áætluð nyttingalihlutfall lóðar verður 0.19. Göngustigar á lóðamörkum til norðurs eru fluttir í samræmi við ný lóðamörk. Ónnur lóðamörk Rimaskóla og göngustigar í aðrar áttir haldast óbreytt.

Ný aðkomar verður að skólastöðinni frá Sóleyjarima og verða 40 bilastæði norðan megin á lóð skólanum. Heildarjöldi bilastæða á lóðnum verður um 200 stæði. Fallið er frá sérstakri vörumóttökum með aðkomu frá Mururima. Sorpgánum á lóð skólanum með þjónustuákomu frá Mururima verður óbreytt. Gert er ráð fyrir nýri sorgeþýmslu og / eða gami í tengsli við viðbyggingu með aðkomu frá Sóleyjarima. Gert er ráð fyrir að bráðabirkenslustofur verði áfram á lóðinni timabundi.

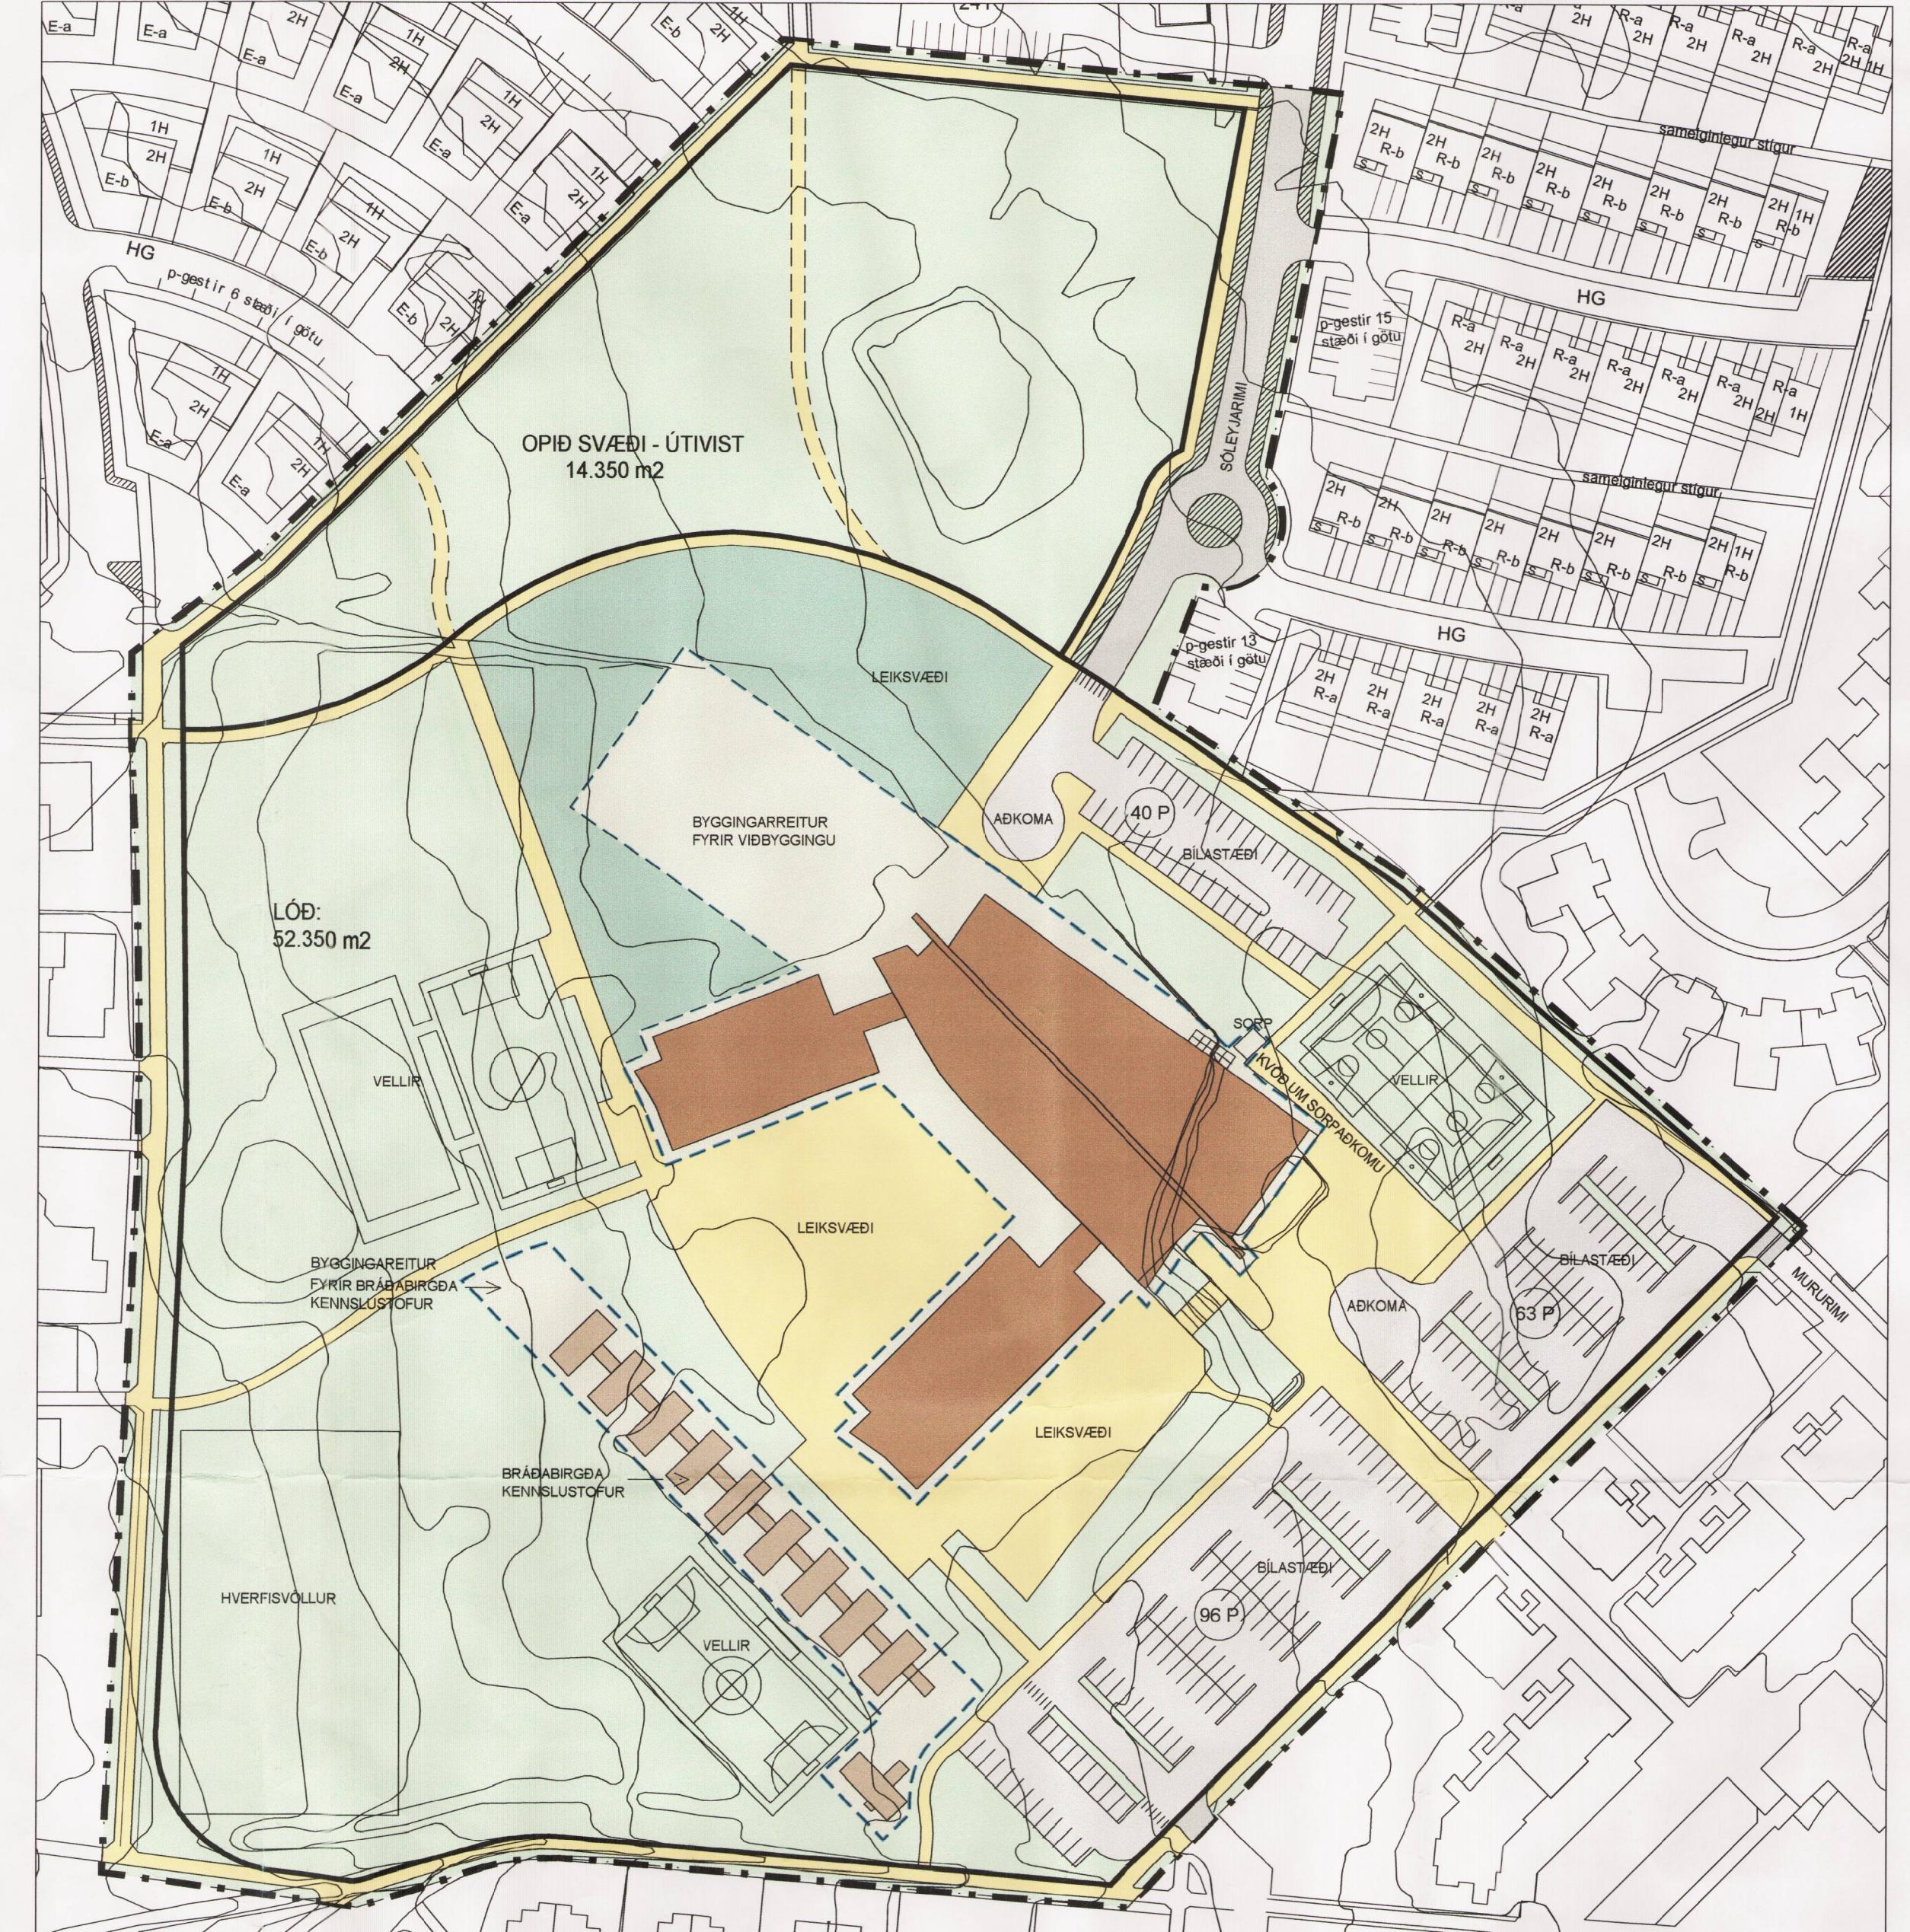

TILLAGA AÐ BREYTINGU Á DEILISKIPULAGI

M : 1/1000

GILDANDI DEILISKIPULAG FYRIR SMÁRARIMA / SÓLEYJARRIMA

Gildandi deiliskipulag fyrir þann hluta skipulagsins sem um ræðir er að lóð fyrir leikskóla og umgarmaskóla alls 16.350 m<sup>2</sup>. Gert er ráð fyrir um 3.000 m<sup>2</sup> byggingu grunnskóla og um 650 m<sup>2</sup> leikskóla á einni til tveimur hæðum auk kjalla og 62 sameiginlegum bilastæðum. Form skólanum og stærð er frjáls innan stærðarramma skilmála. Mesta heimilt er að byggja 1 - 2 byggingar innan byggingsarreits.

Rimaskóli, gildandi deiliskipulag:

Lóð	48.159 m <sup>2</sup>
Heildarstærð skóla	7.484 m <sup>2</sup>
Fjöldi bilastæða	170 stk
Nyttingalihlutfall	N=0.16

Skólastöð og leikskólastöð á fyrum Landssímalóðum:

Heildarstærð lóðar	16.350 m <sup>2</sup>
Aætluð byggingsmagn	3.650 m <sup>2</sup>
Fjöldi bilastæða	62 stk
Aætluð nyttingalihlutfall	N=0.22
Hæð húsa	1 - 2 hæðir, allt að 15,6 m

Opin svæði - útvist á fyrum lóð Landssíma:

Með deiliskipulagi þessu er deiliskipulag Rimaskóla samþykkt 14.11.1992 ásamt syðsta hluta deiliskipulags Smárarima / Sóleyjarima samþykkt í borgarstjórn 5.12.2002, fellt úr gildi.

breytta dags teknad lýsing

**ARK** **ÍS**  
arkitektar rádgjafar

Aðalsteinn Snorrason arkitekt fai 161161-2769  
Egill Guðmundsson arkitekt fai 270152-6869  
Gísli Gíslason arkitekt fai 160657-4809

skólavörðustig 11 101 reykjavík  
sími 511 2060  
fax 511 2066  
netfang arks@ark.is

Rimaskóli

Breyting á deiliskipulagi Rimaskóla og skólastöðar syðst við Sóleyjarima

verfkaupi Reykjavíkurborg  
verknúmer 9803  
hannadótekað eg.hg.sbb  
mkv 1:1000  
dags 27.07.03

9803 (99)1.02

verkr telknað breyt