


Yfirlitsuppdráttur Áshverfis í landi Stóra-Áss - Blað 1

Mkv. 1:10 000

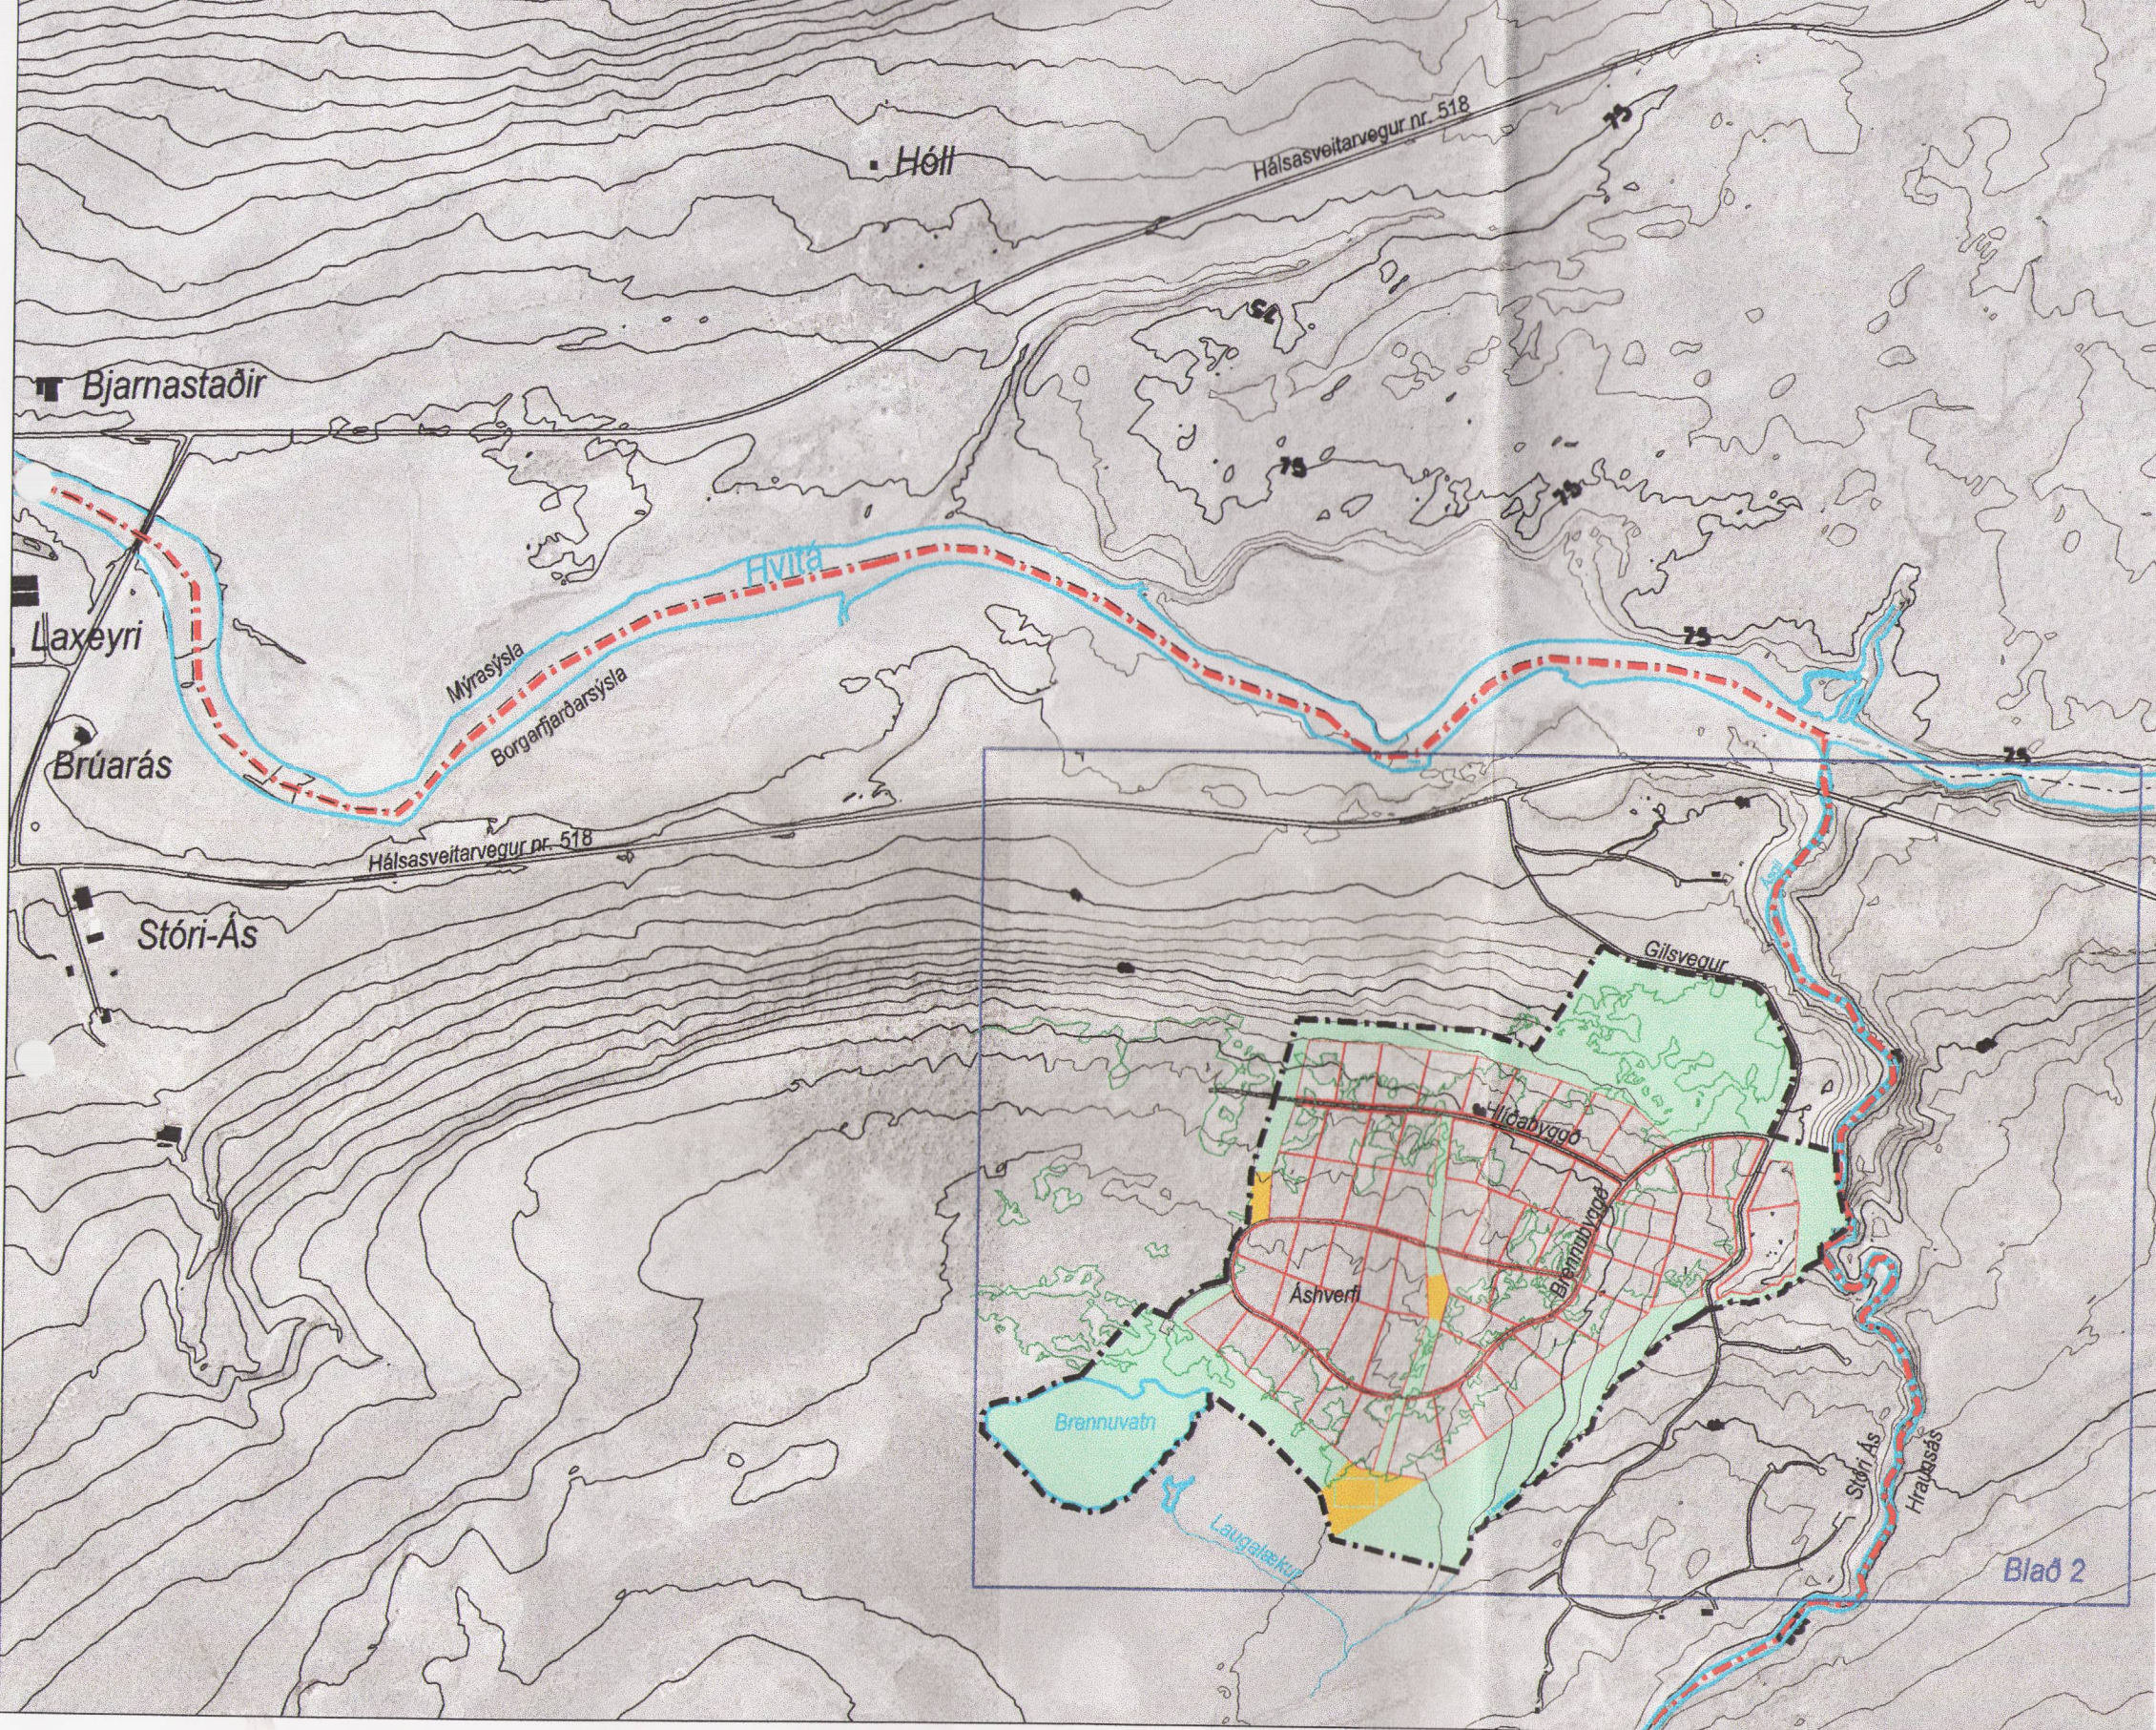

Skýringar:

- Afmörkun teikningar
- Mörk skipulagssvæðis
- Jarðamörk
- Lóðamörk frístundalóða
- Útivistarsvæði fyrir frístundabyggð
- Leiksvæði barna
- Loftlína rafmagn
- Vegir
- Lækur/á/vatnsborð

Stóri Ás í Hálsasveit

Þessum uppdrætti fylgja skipulags- og byggingarskilmálar og hnitskrá dagsett 25. júní 2003

Deiliskipulag þetta hefur verið auglýst skv. 1. mgr. 25 gr. skipulags- og byggingarlaga nr. 73/1997.

Deiliskipulagið var samþykkt af hreppsnefnd þann 18.9. 2003.



Deiliskipulag
Stóri Ás í Hálsasveit



Mkv.	Dags.	Verkheiti	Skráarheiti	Teiknað af	Teikn. nr.
1:10 000	25 júní 2003	d134 stóri-ás	d134-yfirlit-blad1.dgn	SÓALÓ	1
Breyting	Dags. br.	Br. varð á eftirfarandi	Br. teiknuð af		
A					

Skulagsráðgjafi og hönnuður
S. Askelsa
Sigurbjörg Ósk Askelsdóttir
Landslagsarkitekt FÍLA

Borgarbraut 61 • 310 Borganes
landlinur@landlinur.is • www.landlinur.is
sími 435 1254 • farsími 898 9254

Blað 2