



**GRAFARHOLT AUSTUR**  
**DEILISKIPULAGSBREYTING**

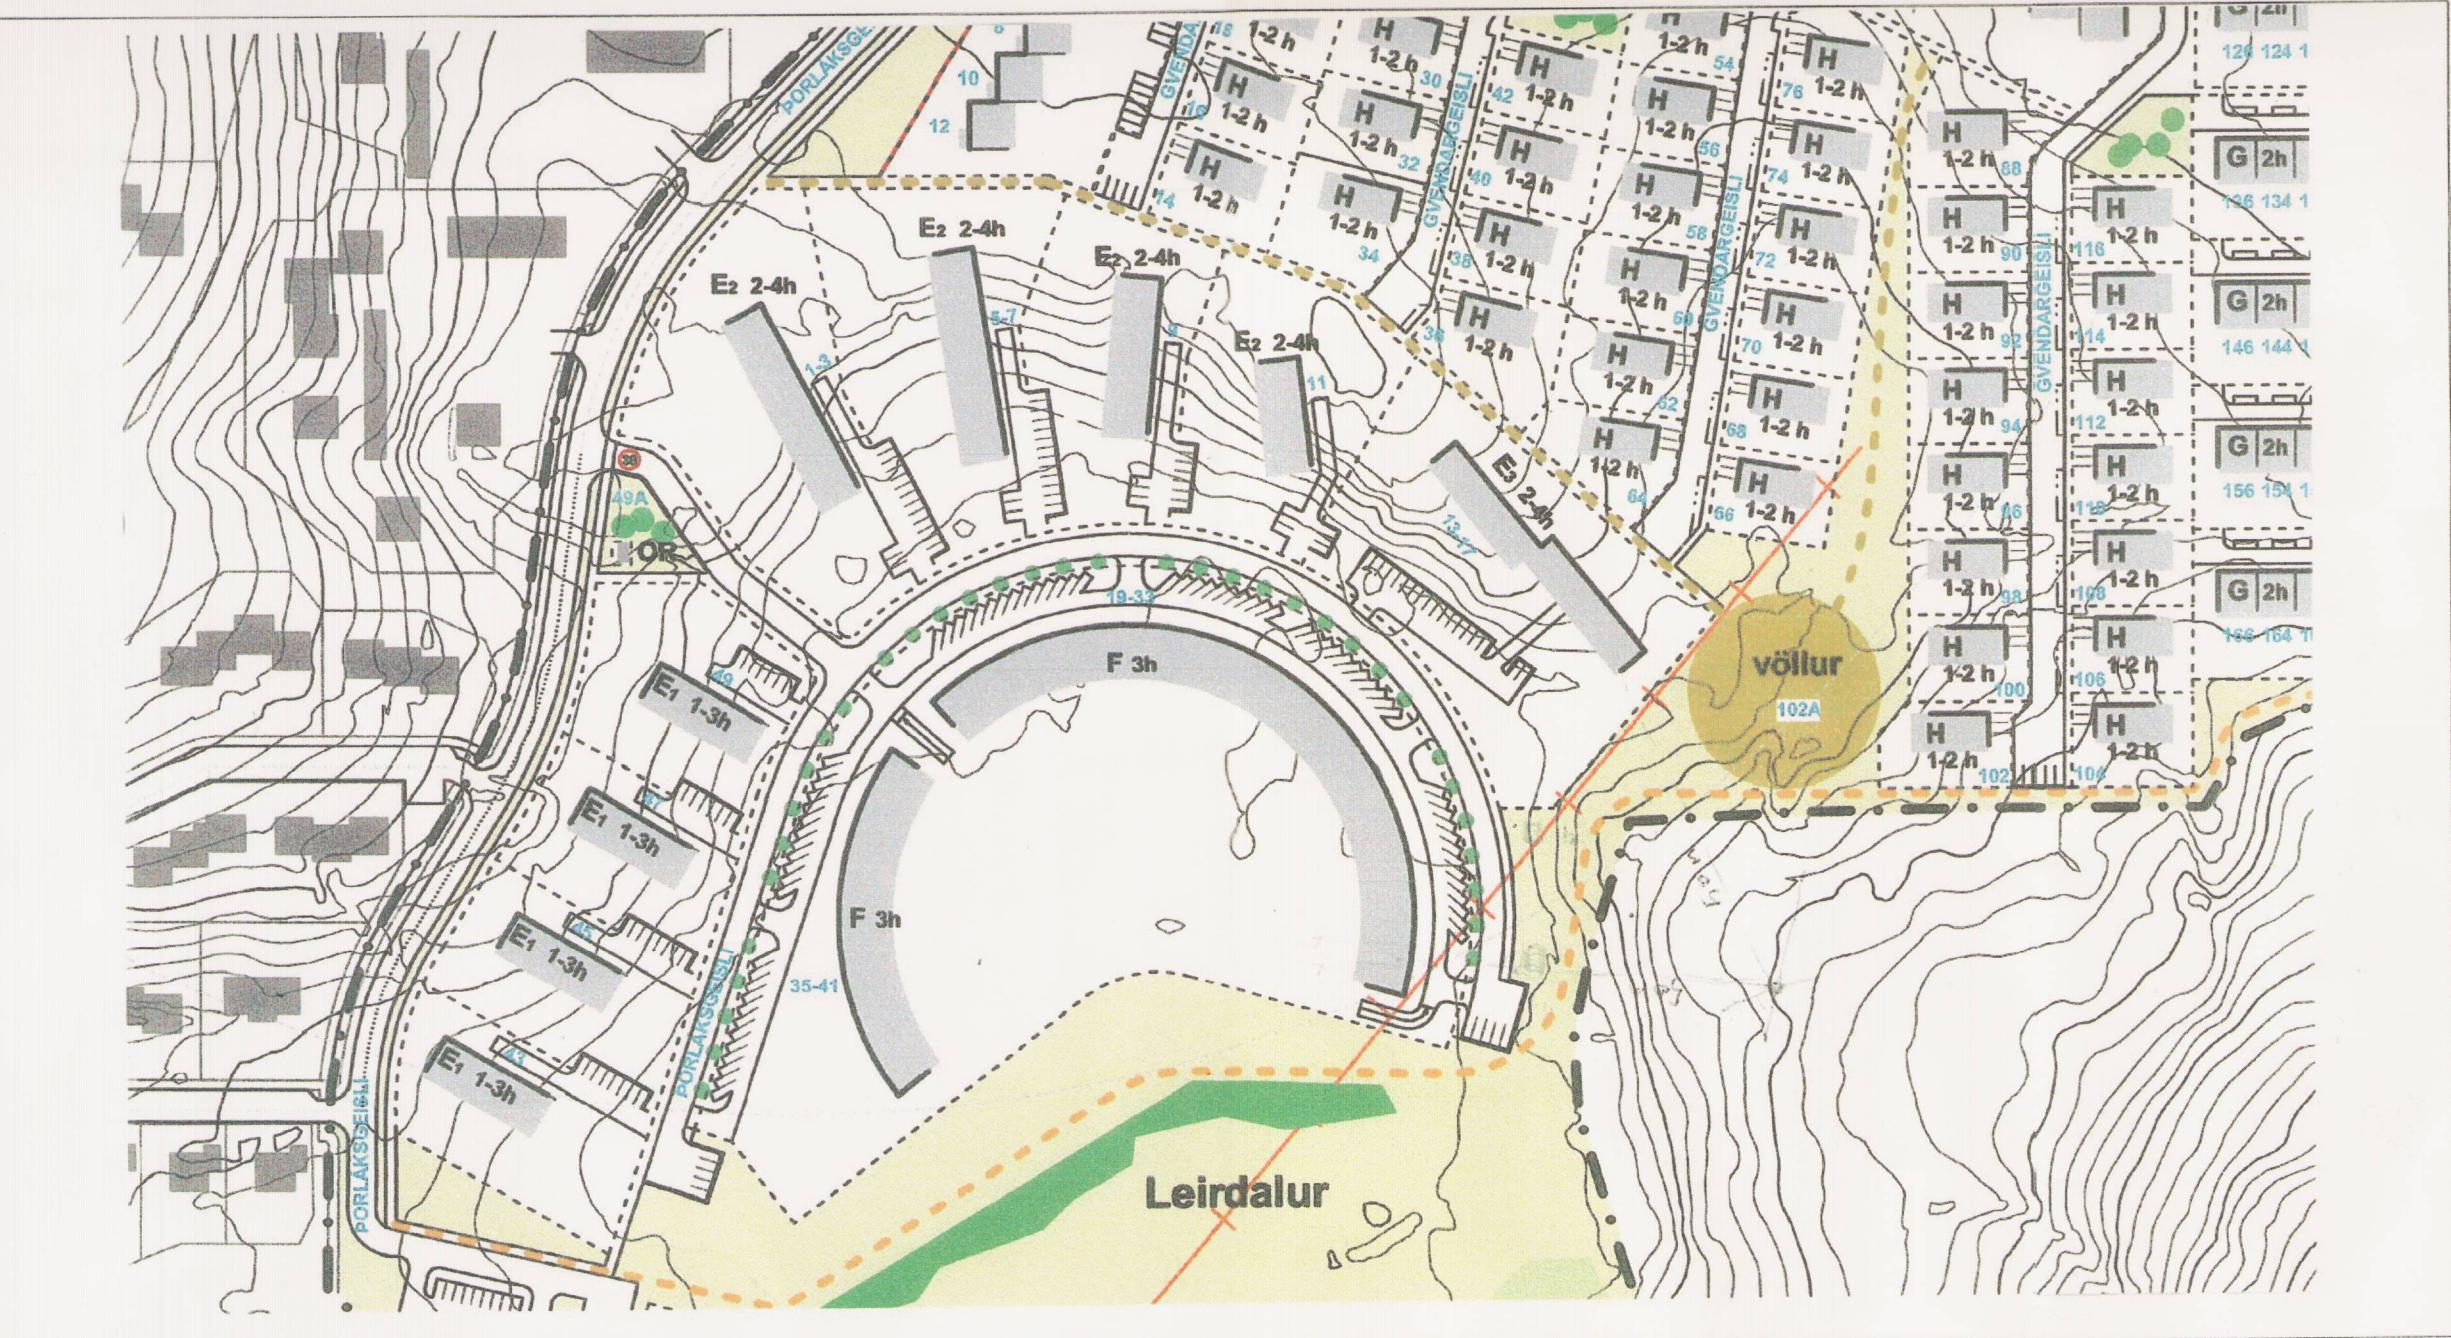

DEILISKIPULAG SAMP. AF BORGARRÁÐI ÞANN 16.01. 2001, ENDURSKOÐAÐ OG SAMP. 16.07.-2002, SÍÐAST BREYTT 19.08.-2003

MK 1:2000

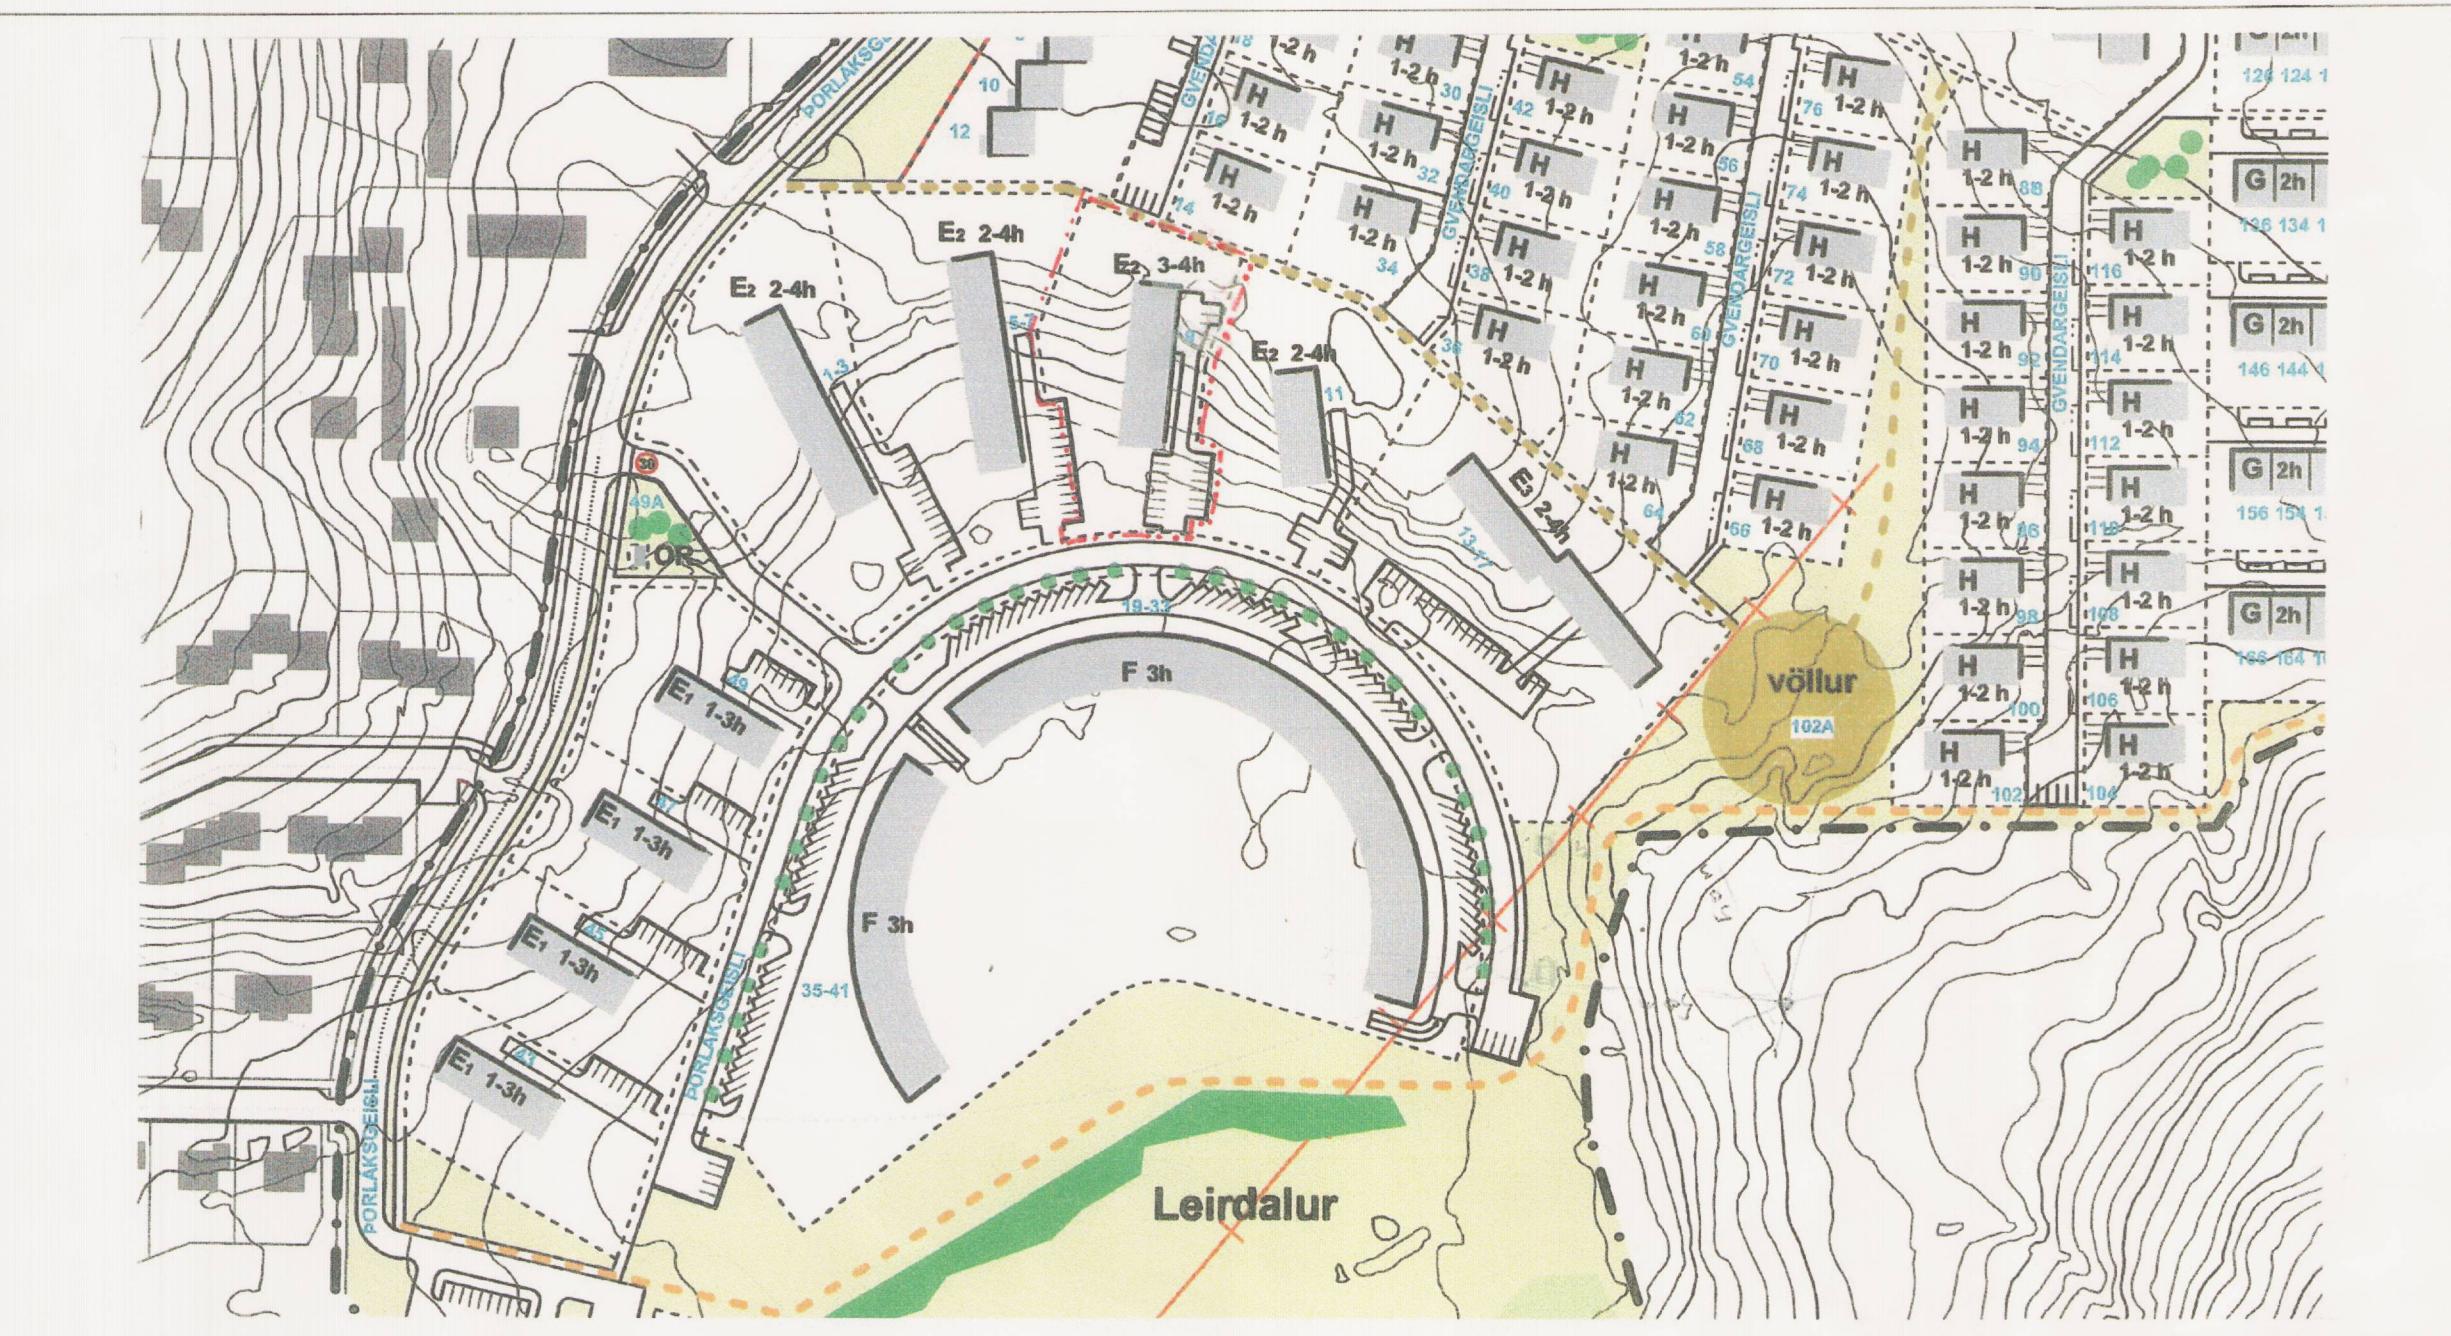

TILLAÐA AÐ BREYTTU DEILISKIPULAGI

MK 1:2000

Grenagerð.

Í gildi er deiliskipulag af Grafarholti, austursvæði, greinargerð og skilmálar sem samþykkt var í borgarráði þann 16.01.2001, endurskoðað og samp. 16.07.-2002 og síðast breytt 19.08.2003.

Deiliskipulagstillaða þessi gerir ráð fyrir breytingum á deiliskipulagi Þorláksgæsla 9 hvað varða: fjölda íbúða og kröfur um bílastæði á íbúð og fyrirkomulag bílastæða, en samkv. númerandi skipulagi eiga að vera 7-10 íbúðir í húsi nr.9.

Samkvæmt breytingunni er gert ráð fyrir 20 minni leigubúðum.

Um frekar litlar íbúðir er að ræða og komið hefur í ljós, samkvæmt könnun Félagsbústaða á bílastæðispörf vegna íbúða á þeirra vegum sé að hámarks 1 stæði fyrir hverja íbúð.

Gert er ráð fyrir 1.2 stæði á hverja íbúð eða 24 stæðum og verða sjó þeirra undir húsinu

Í gildandi skilmálum segir um húsagerðir, bílgeymslur og bílastæði:

Húsagerð E2, fjölbýli:

Þriggja og fjögurra haða fjölbýlishús, sem fleygast í landi. Hluti neðstu haðar nýttir fyrir bílgeymslur o.fl.

Húsin eru misstór, 5-6, 7-10 og 13-16 (2st) íbúða ásamt sameiginlegum bílgeymslum.

Bílgeymslur og bílastæði:

Bílgeymslur eru á jarðhæð, að hluta niðurgrafrnar með aðkomu austan húsa. Gera skal ráð fyrir einu stæði fyrir hverja íbúð í bílgeymslu og einu á lóð sunnan húsa.

Breyttir skilmálar fyrir Þorláksgæsla 9

Húsagerð:


Þriggja og fjögurra haða fjölbýlishús, sem fleygast inn í land. Hámarksfjöldi íbúða er 20.

Í húsinu er gert ráð fyrir leigubúðum og skal eignarhald þess vera á cinni hendi.

Bílgeymslur og bílastæði:

Gera skal ráð fyrir 1,2 stæðum fyrir hverja íbúð. Að lágmarki 7 bílastæði skulu vera undir húsinu

Að öllu öðru leyti gilda samþykktir skilmálar.

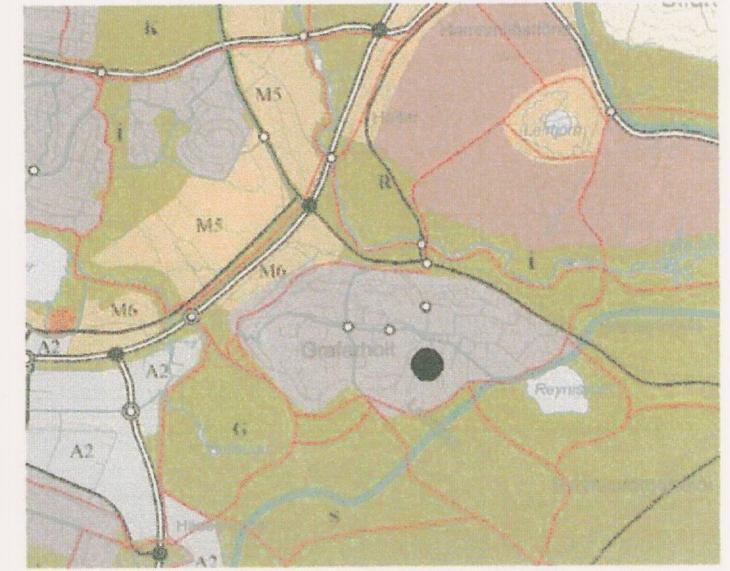

MÖRK BREYTINGAR
SKJÓLBELTI
OPIN SVÆÐI
OPIN SVÆÐI TIL SÉRSTAKRA NOTA
NÚVERANDI GRÓDURSVÆÐI
GRENNDARVELLIR
BYGGINGAFLÖTUR
BYGGINGALÍNA
LÓÐAMÖRK
LÓÐARVEGGIR
MÖRK DEILISKIPULAGS
SPRUNGUR
STOFNSTÍGAR, LEGA ER LEIÐBEINANDI
TENGISTÍGUR, LEGA ER LEIÐBEINANDI
AFMÖRKUN 30KM SVÆÐIS
KVÖÐ UM ALMENNA GÖNGULEID Á LÓÐ
KVÖÐ UM AÐGENGÍ AÐ BJÖRGUNARSVÆÐI
KVÖÐ UM AÐGENGÍ AÐ ADLIGGJANDI LÓÐ
BÍÐSTÖÐ SVR, LEGA ER LEIÐBEINANDI
TRÉ OG RUNNAR

Deiliskipulagsbreyting þessi sem fengið hefur meðferið í samræmi við ákvæði 2. mgr. 26 gr. skipulags og byggingarlagala nr. 73/1997 m.s.br. var samþykkt í

Borgarsjóður pann 7. des. 2004.

Tillagan var grenndarkynt frá 5. maí 2004 með

athugasemdafresti til 2. júní 2004

Auglýsing um gildistöku breytingarinnar var birt í B-deild Stjórnartíðinda þann

2004.

Hélga Bragadóttir

Borgarsjóður tekur að sér að bæta það tjón sem einstakir aðilar kunna að verða fyrir við breytingu þessa