


HLUTI AÐALSKIPULAGS REYKJAVÍKUR 2001-2024




LOKASTÍGSREITIR

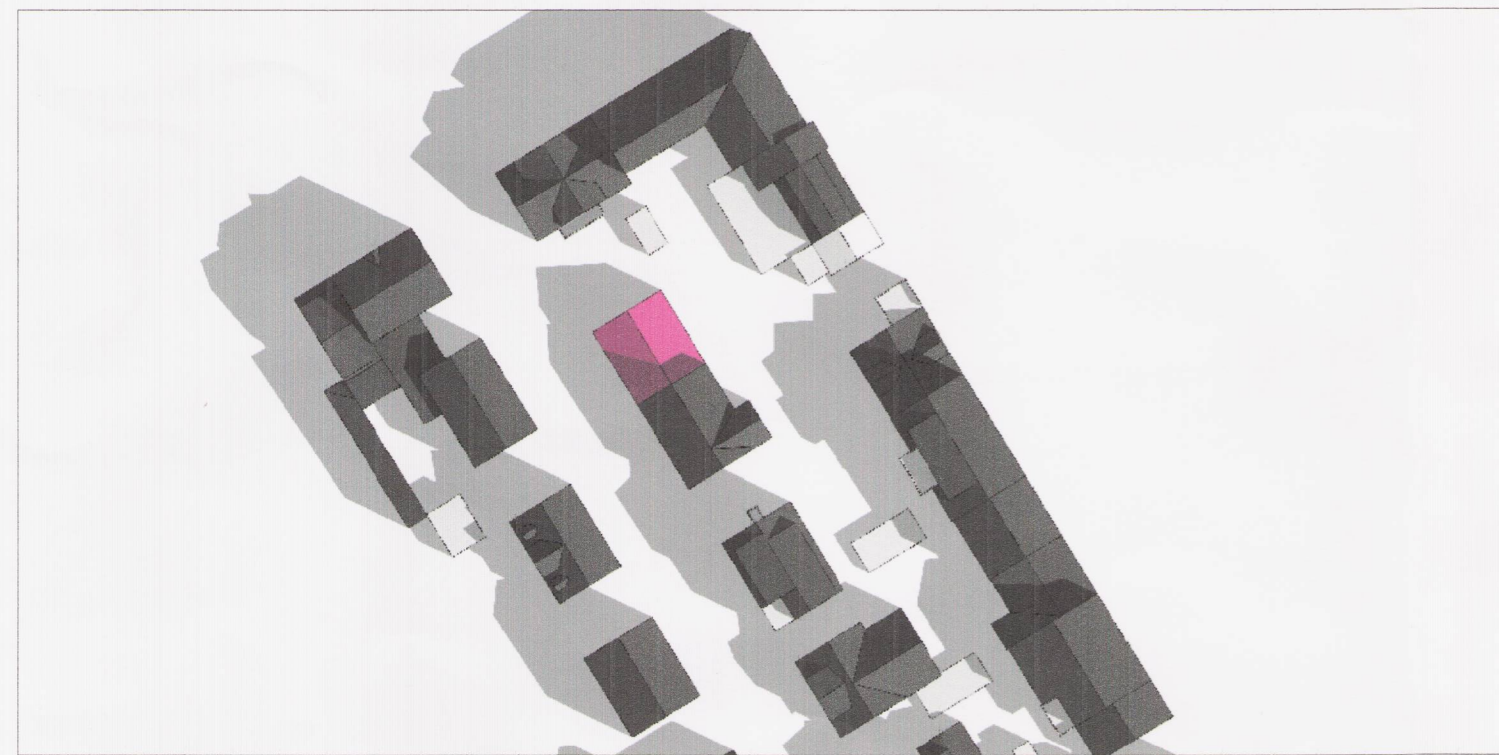


Skuggavarp fyrir breytingu 21.júní kl.9.00



Skuggavarp fyrir breytingu 21.júní kl.13.00

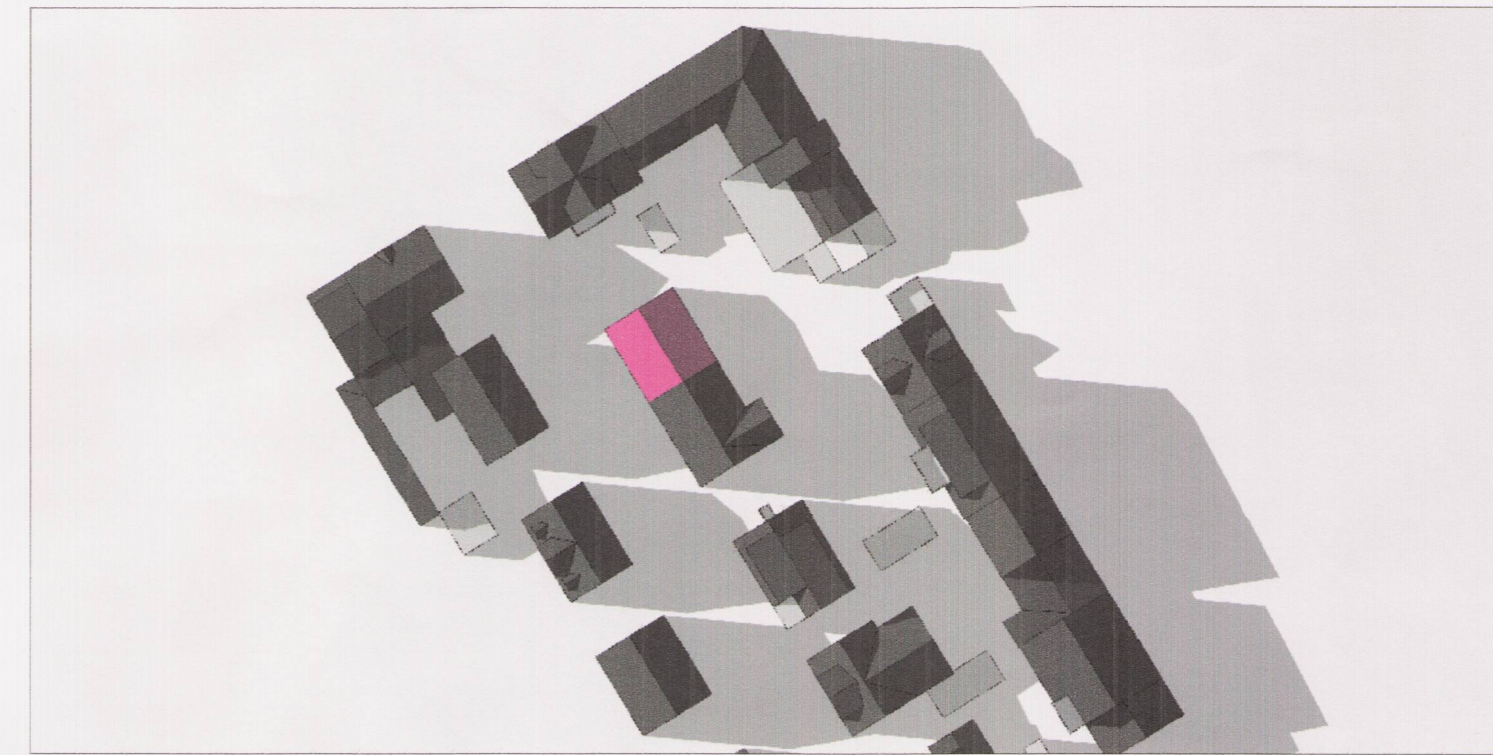


Skuggavarp fyrir breytingu 21.júní kl.18.00

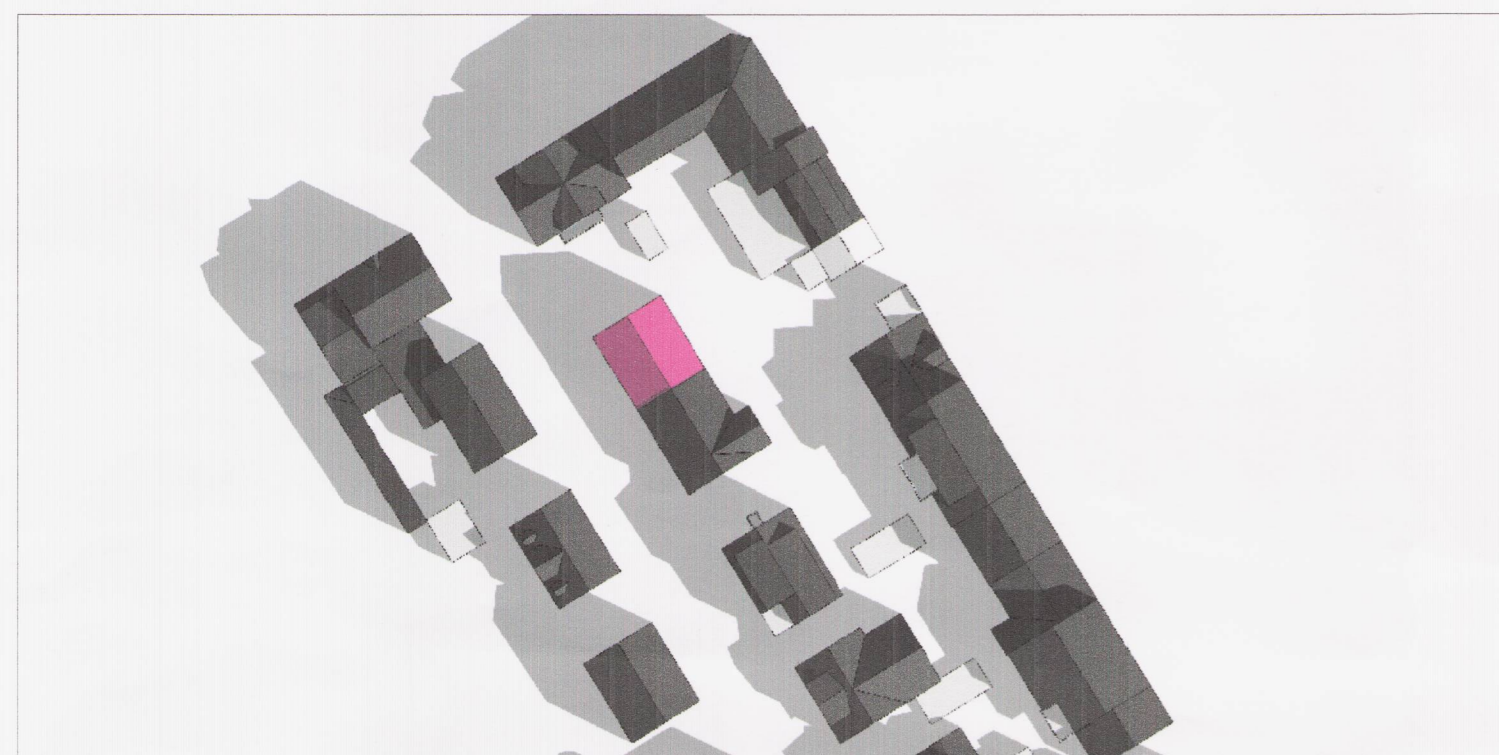


Skuggavarp eftir breytingu 21.júní kl.9.00




Skuggavarp eftir breytingu 21.júní kl.13.00

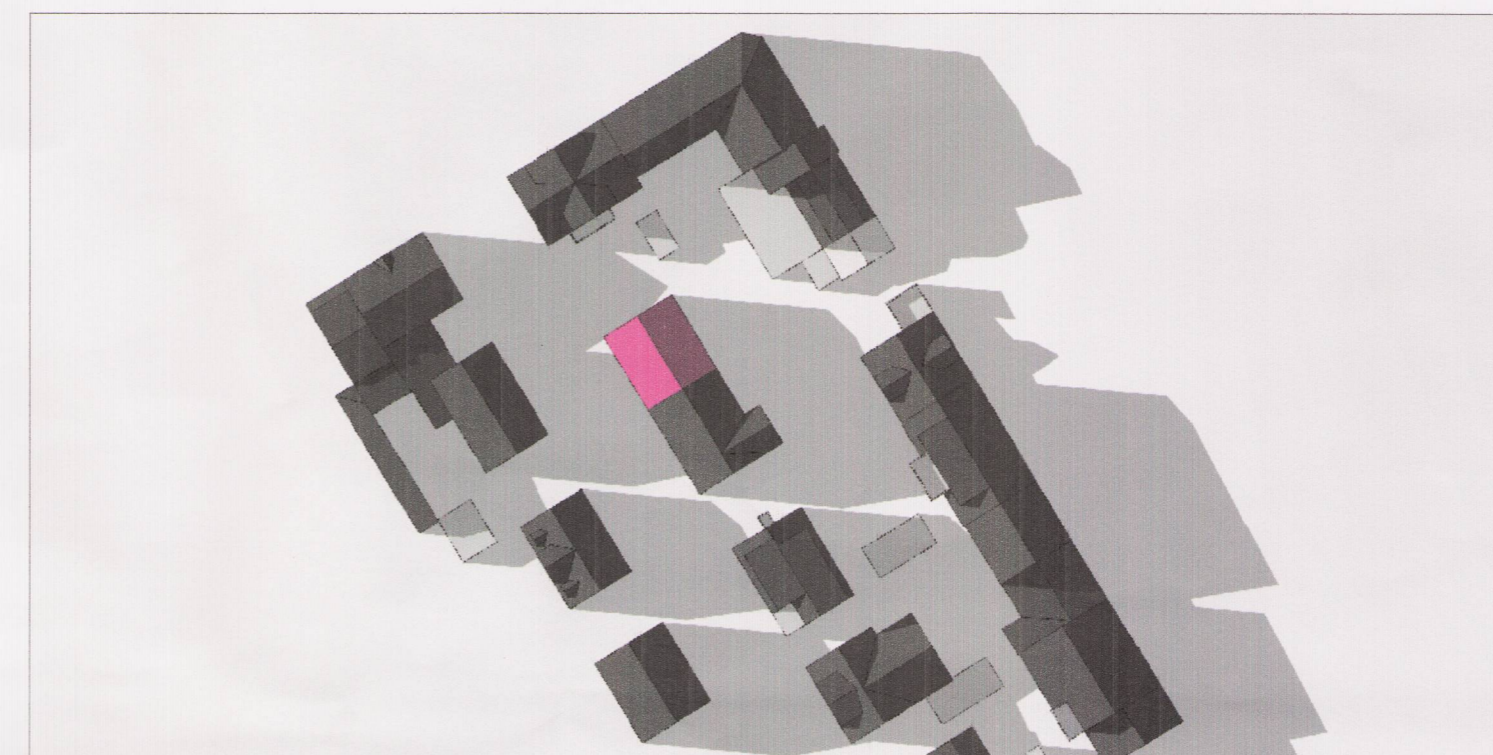

Skuggavarp eftir breytingu 21.júní kl.18.00

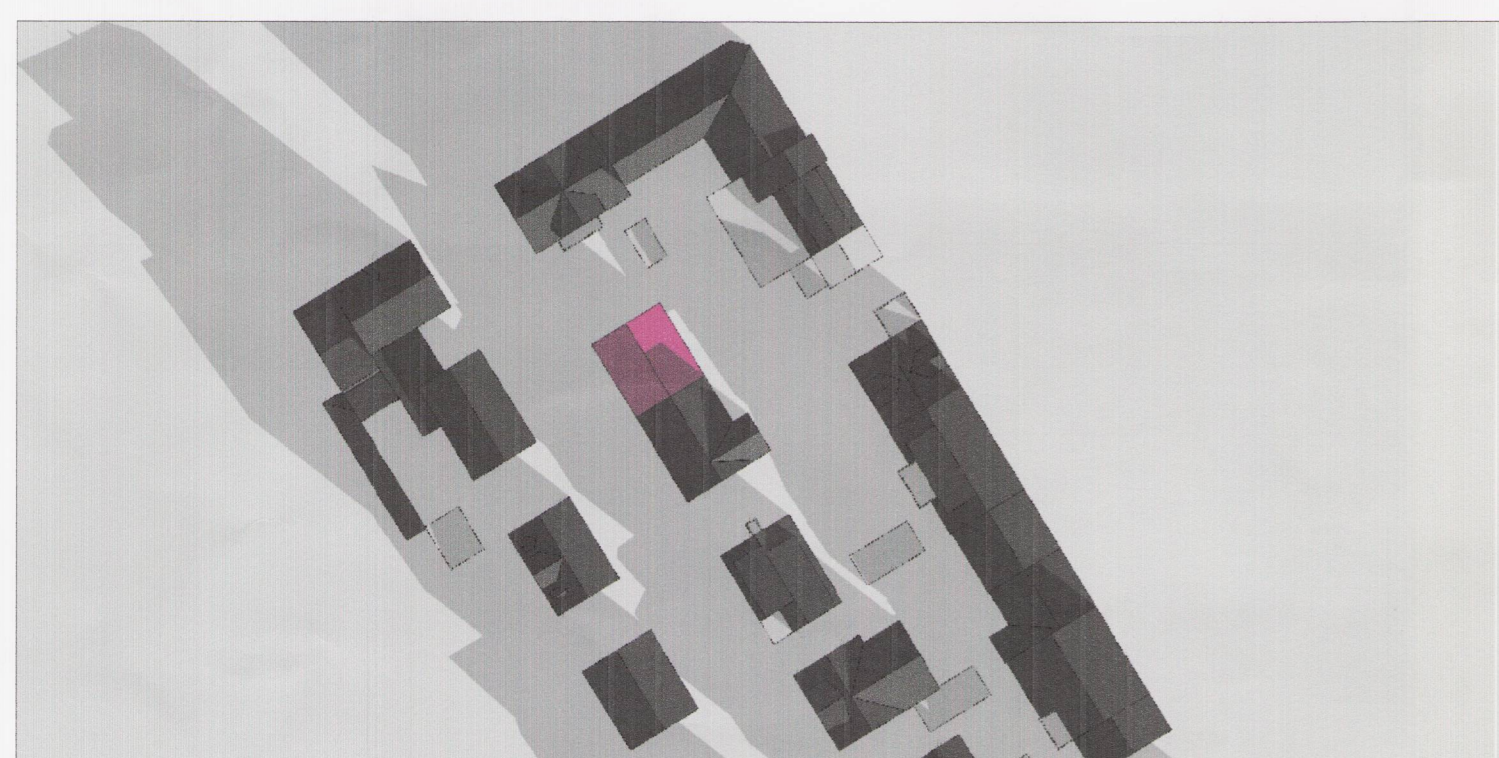


Skuggavarp á jafndægri fyrir breytingu kl.9.00

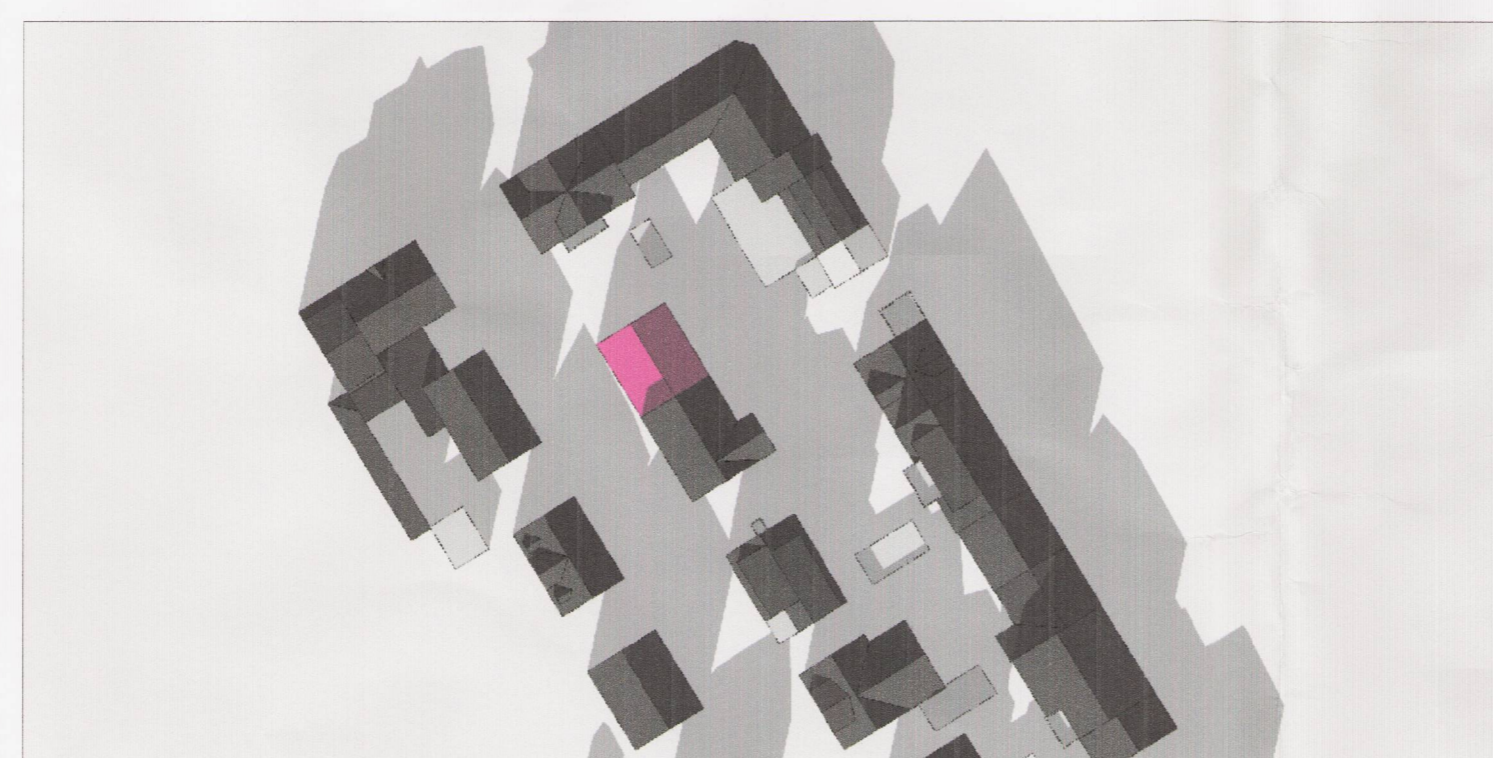


Skuggavarp á jafndægri fyrir breytingu kl.13.00




Skuggavarp á jafndægri fyrir breytingu kl.18.00

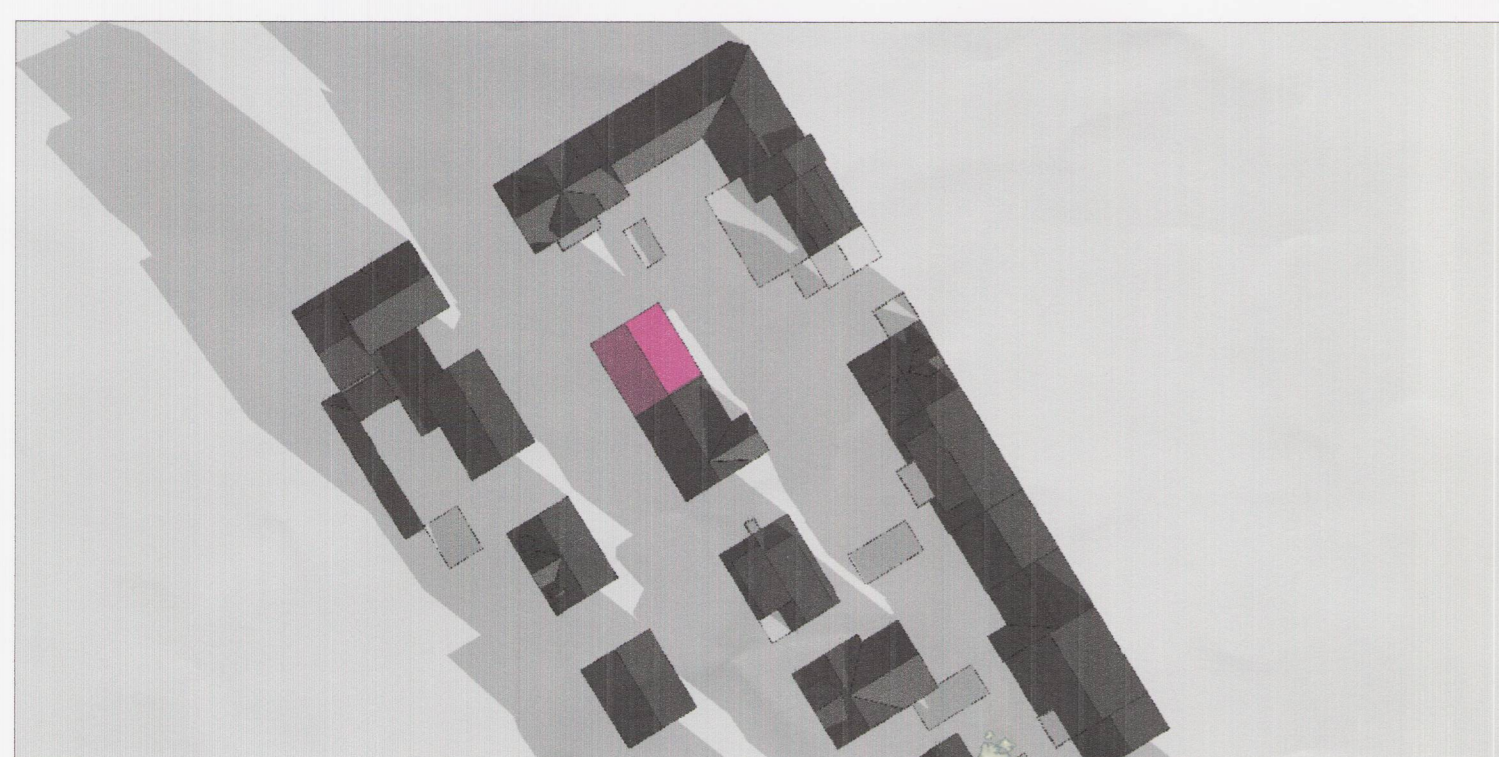

Skuggavarp á jafndægri eftir breytingu kl.9.00

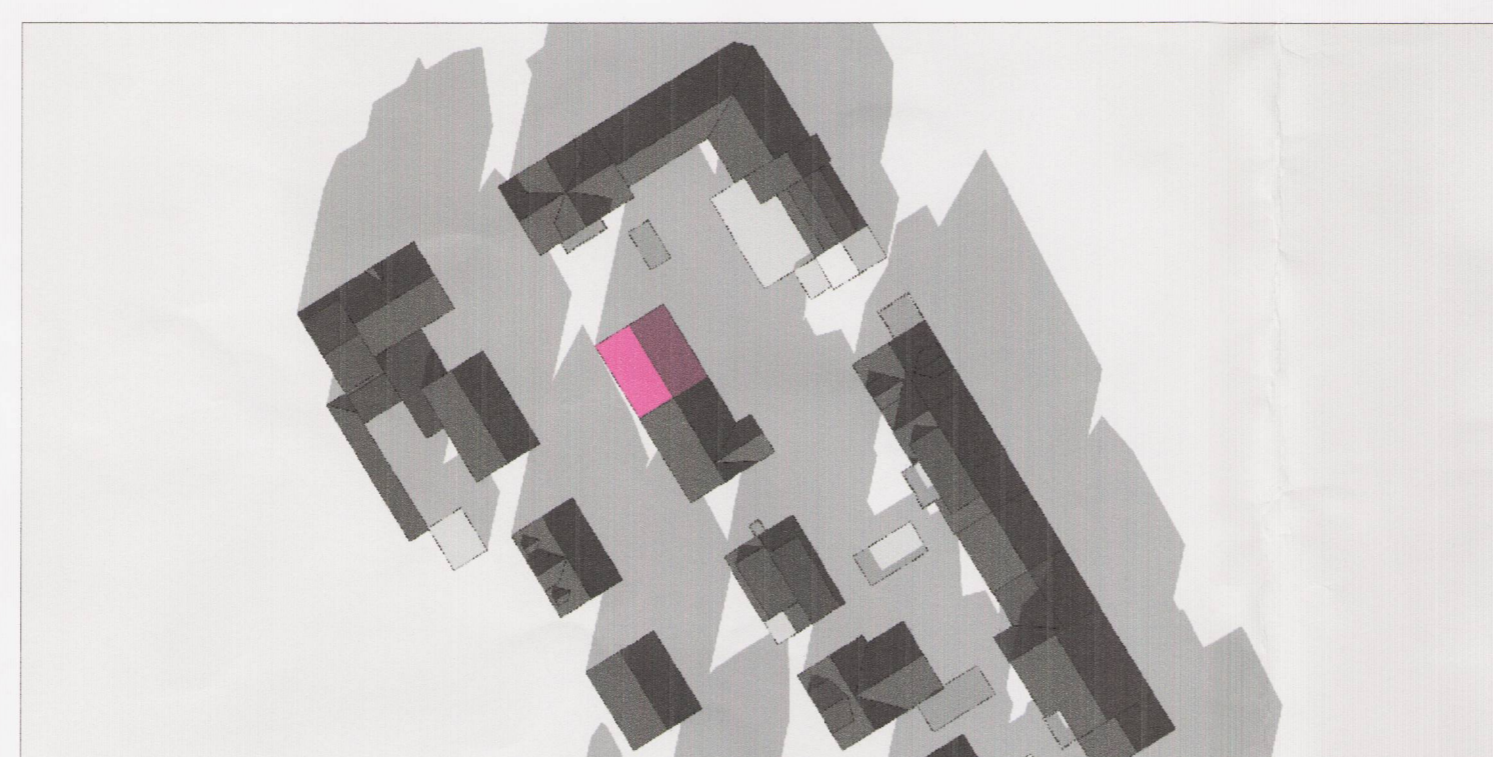

Skuggavarp á jafndægri eftir breytingu kl.13.00

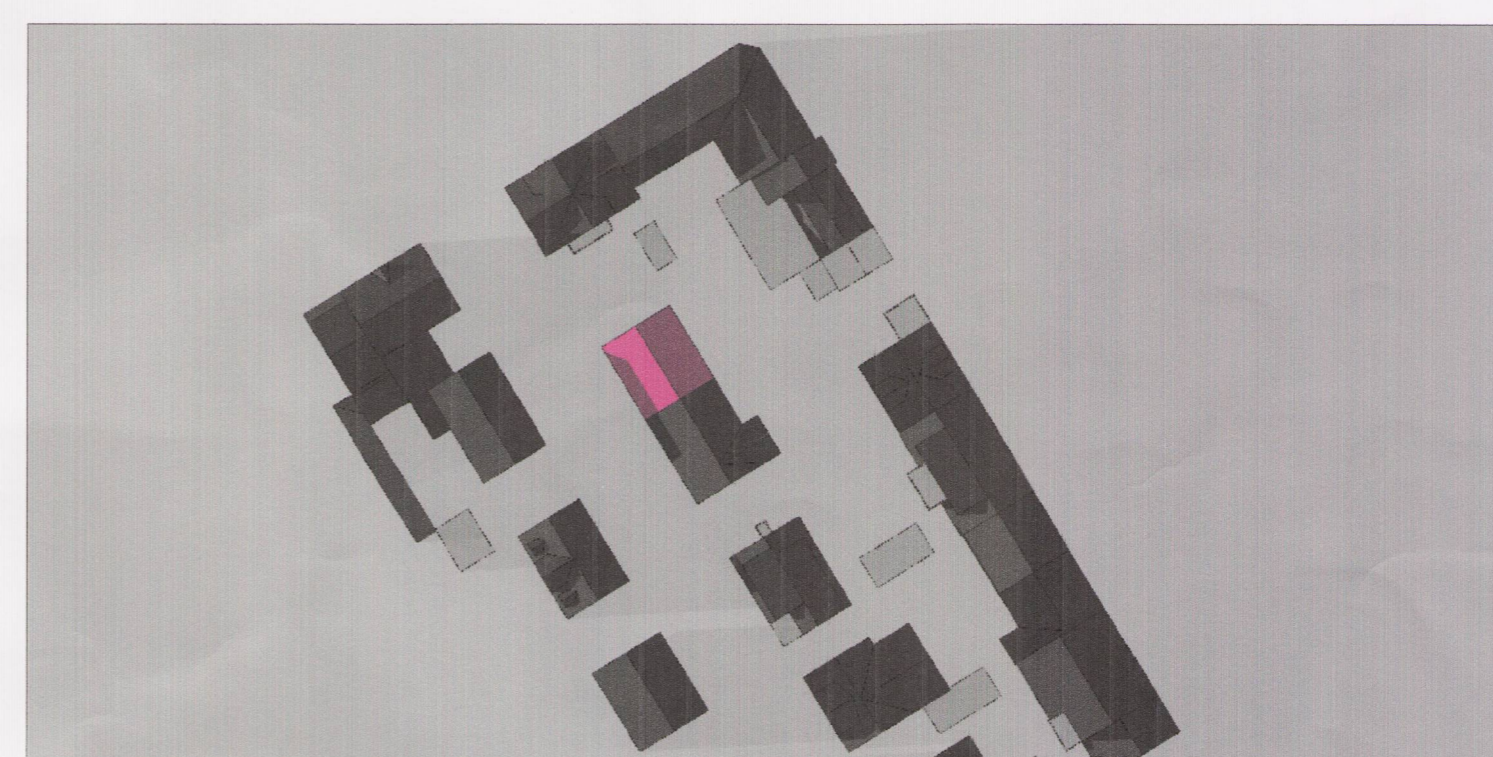

Skuggavarp á jafndægri eftir breytingu kl.18.00

SKÝRINGAR

SKIPULAGSMÖRK LOKASTÍGS 3
 DEILISKIPULAGSMÖRK

- LÖÐARMÖRK
- NÚVERANDI BYGGINGAR
- ▨ TILLAGA AÐ NIÐURRIFI
- ▤ LEYFILEG HÆKKUN HÚSS-HÁMARKSHÆÐ
- LEYFILEG VIÐBYGGING-HÁMARKSSTÆRÐ
- VERNDUN 20. ALDAR BYGGINGA
- TILLAGA AÐ FRIDUN
- F1918 - HÚS REIST FYRIR 1918
- VB VERNDUN BYGGÐAMYNSTURS
- MEGIN MÆNISSTEFNA

▲ BILASTÆÐI

14 HÚSNÚMER
 L LÖÐARSTÆRÐ | M2
 h HÆÐIR HÚSA (FJÖLDI)
 k KJALLARI
 r RISHÆÐ
 s SVALIR

Skilmálar markmið og forsendur deiliskipulagsins koma jafnframt fram í greinargerð, dags. sept. 2009 / uppfært nív. 2009 og apríl/maí 2010.
 Miðborgarsvæði Reykjavíkur greinargerð og skilmálar með deiliskipulagi fyrir staðgreinireiti 1.181.2, 1.181.3 og 1.181.4 sem eru þrjú reitir við Lokastíg.

LOKASTÍGSREITUR 2
 REYKJAVÍK

LOKASTÍGUR 3
 DEILISKIPULAGSBREYTN
 SKÝRINGARUPPDRÁTTUR
 SKUGGAVARP
 KVARDI: 1:500
 DAGS: 5. NÓVEMBER 2013

THG ARKITEKTAR

Faxafn 9 108, Reykjavík kl: 440703 - 2590
 sími: 545 1800 thg@thg.is www.thg.is