



RAUÐARÁRHOLT - SKÝRINGARUPPDRAÐ


nýtt deiliskipulag Rauðarárholt vegna lóðar við Brautarholt 7

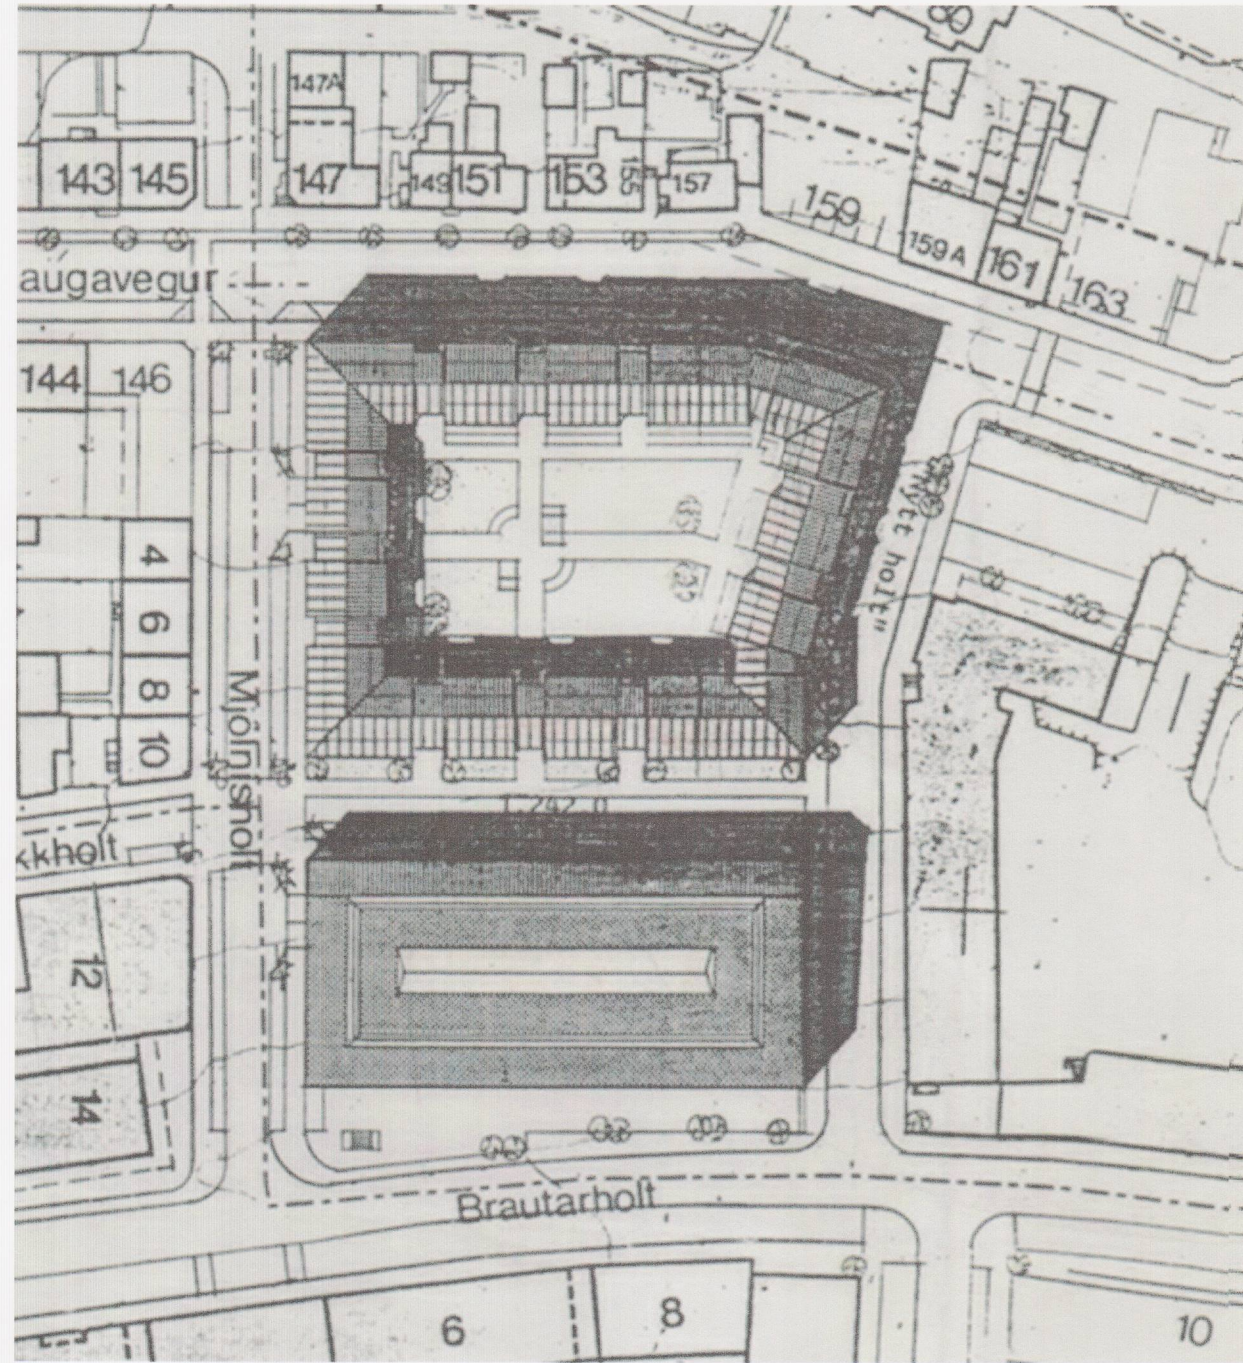


DEILISKIPULAG FYRIR REITINN M 1 : 1000
samþykkt í skipulagsnefnd 15.06.87 og borgarráði 16.06.87

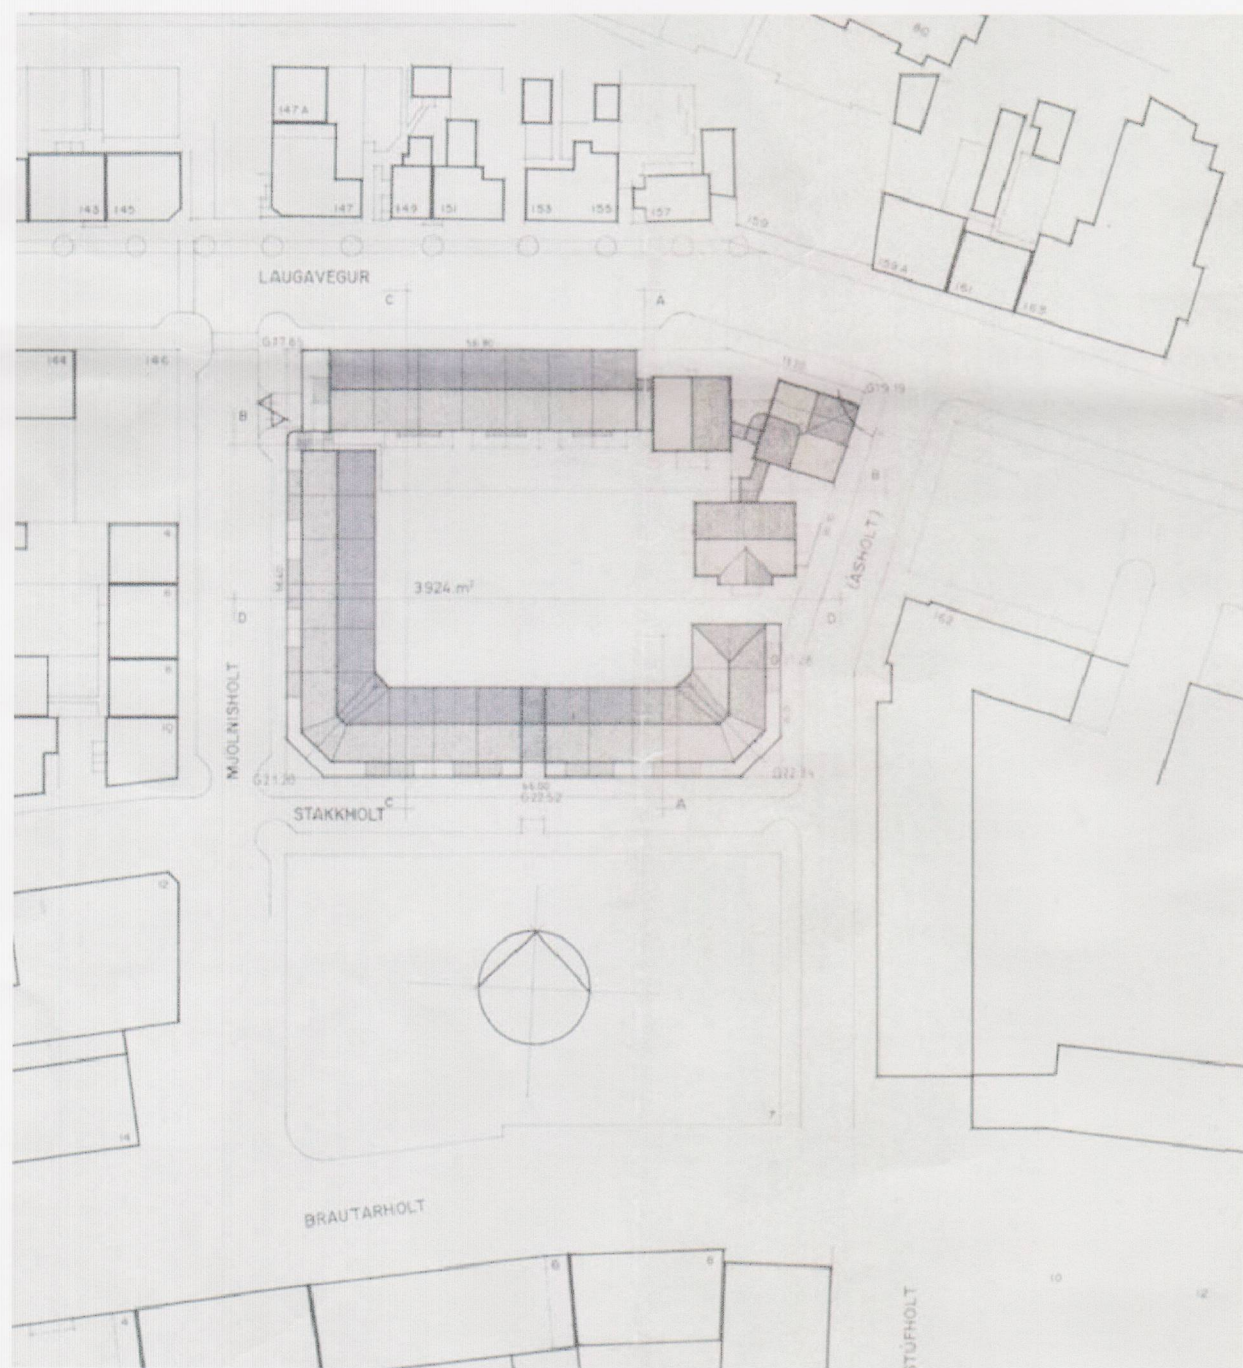

BYGGINGARNEFNDARTEIKNING M 1 : 1000
uppbygging á lóð norðan við reitinn, 1989

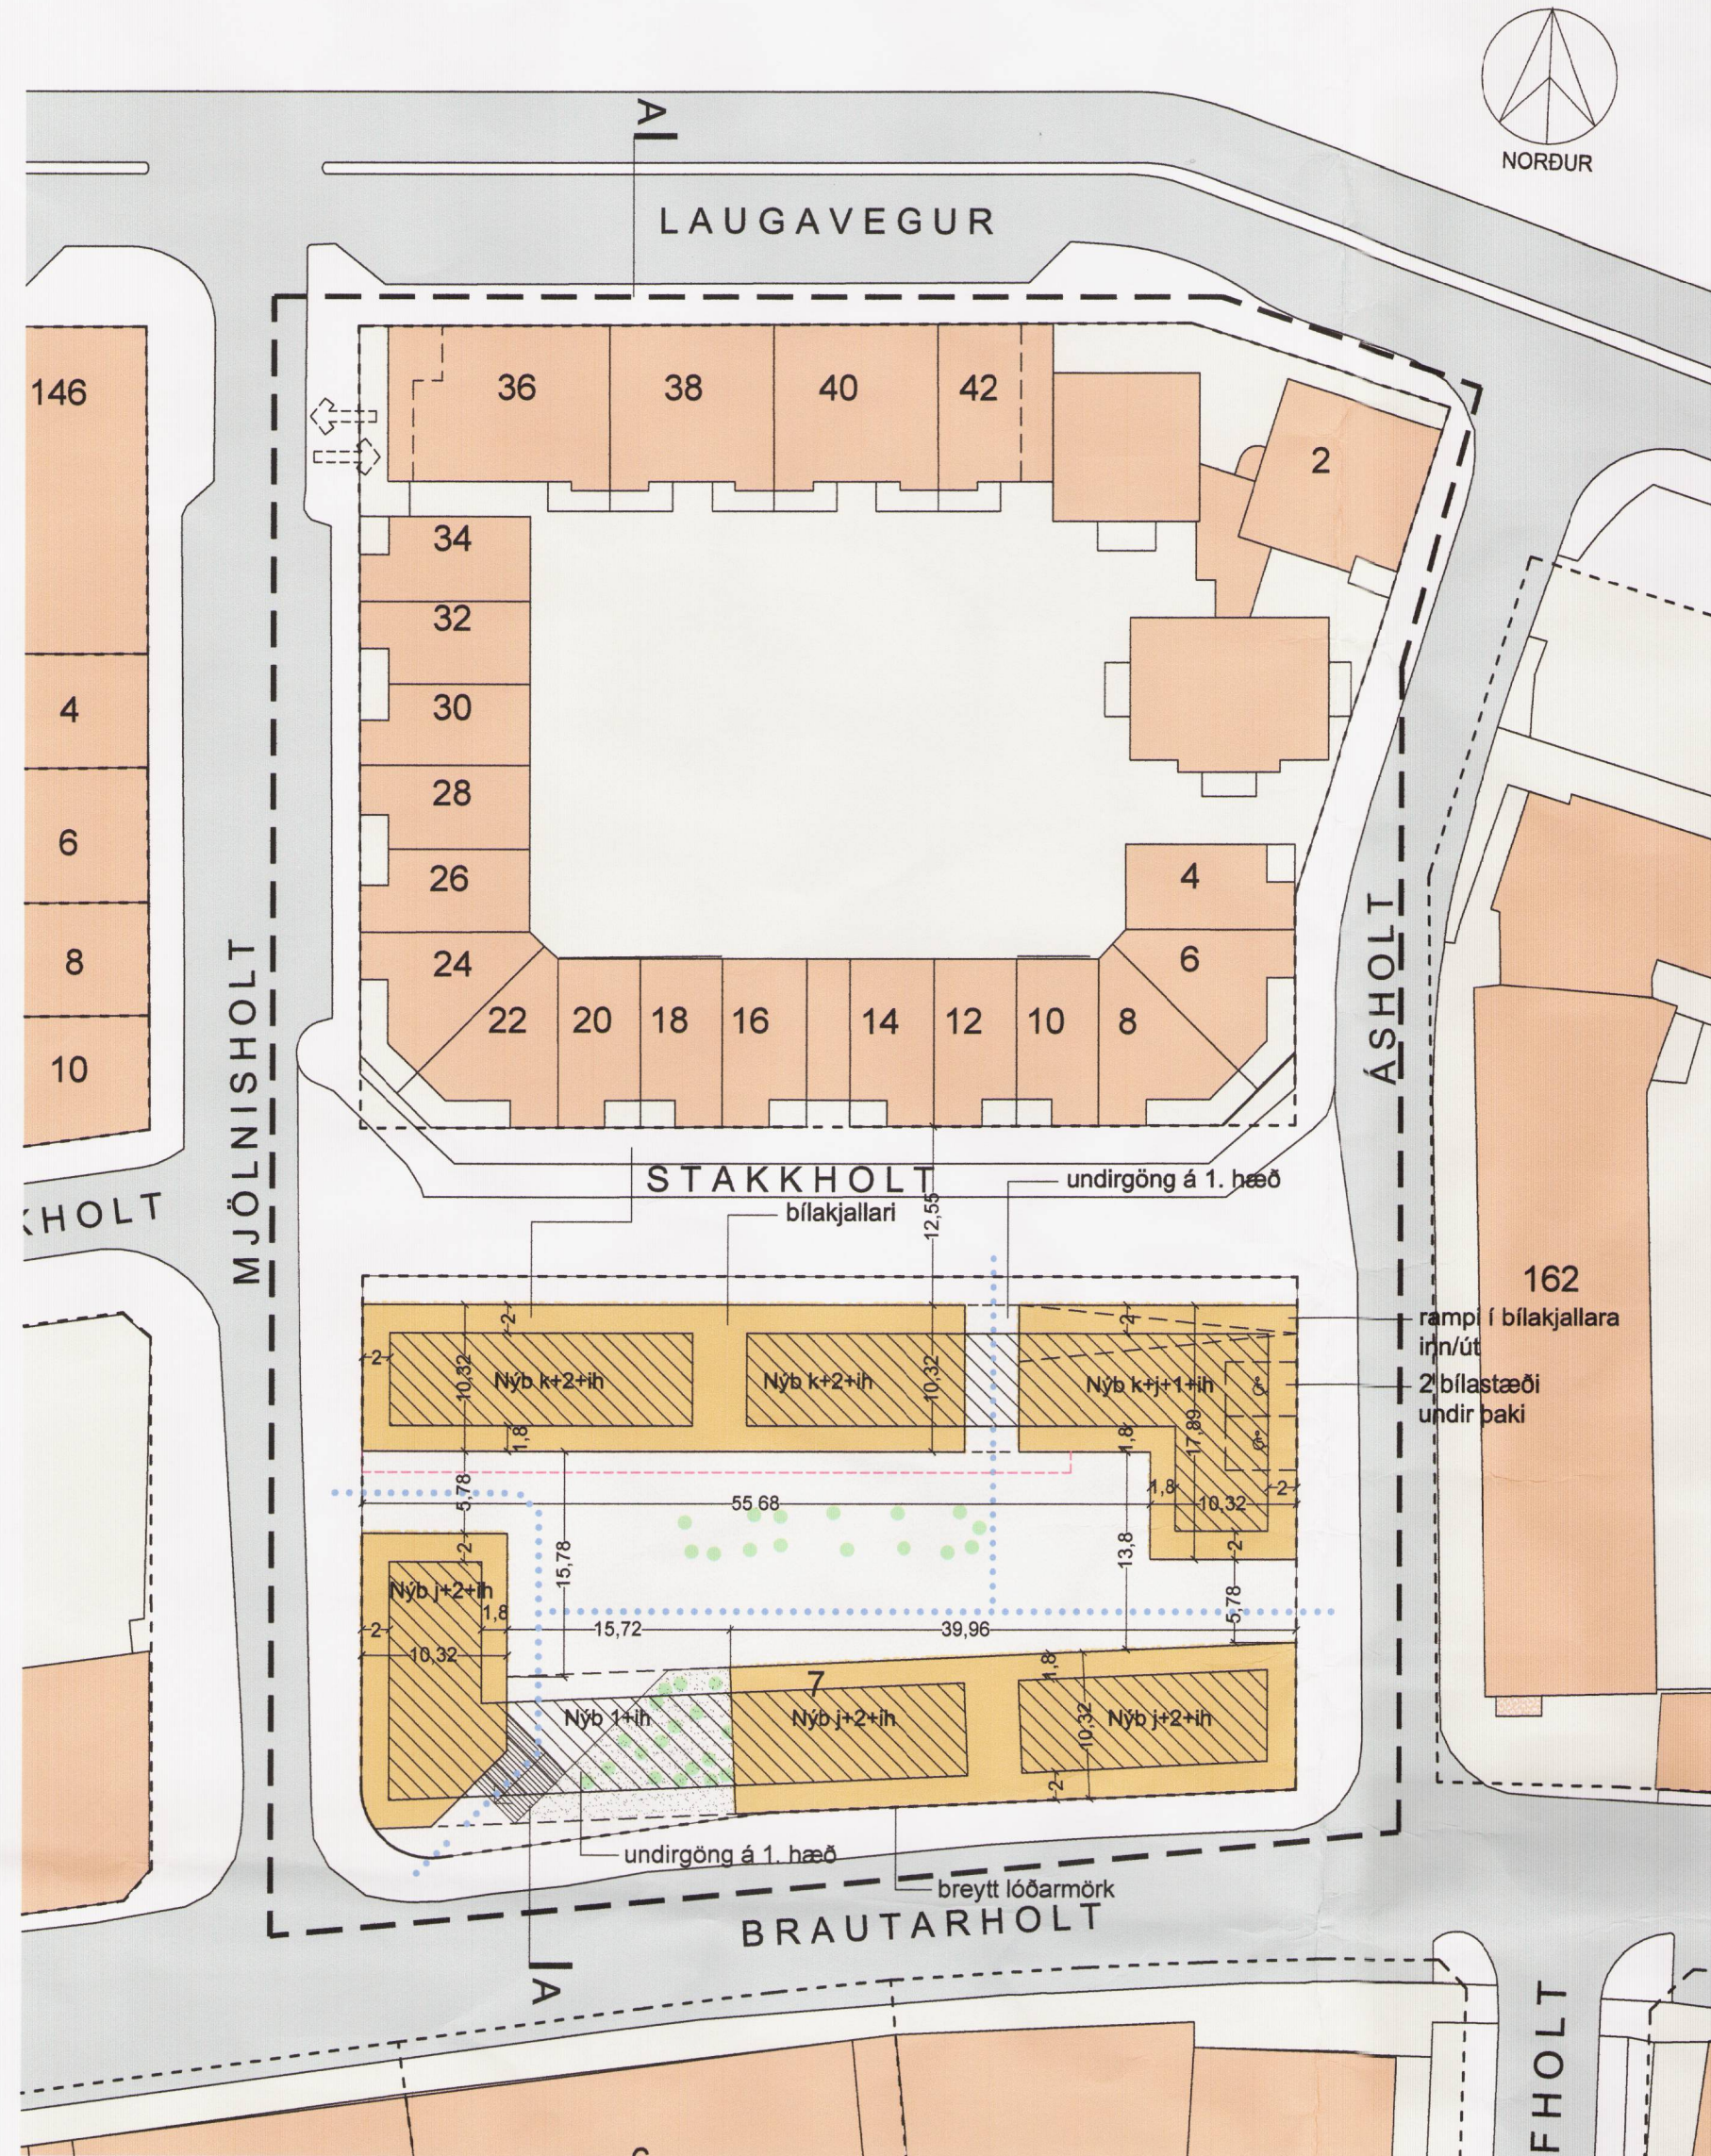

GRUNNMYND M 1 : 500

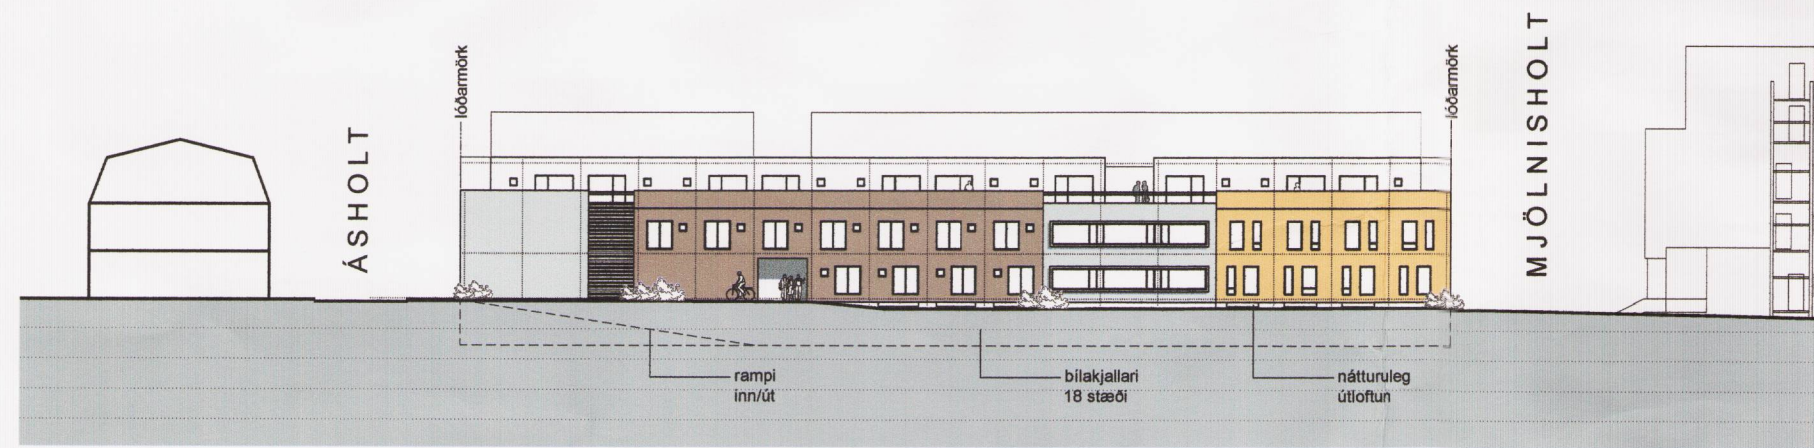

ÚTLIT NORÐUR (TILLAGA) M 1 : 500



SKÝRINGARMYND



SKÝRINGARMYND



SKÝRINGARMYND

SKÝRINGAR

- LÖÐARMÖRK
- DEILISKIPULAGSMÖRK
- 00 HÚSNÚMÉR
- Nb NÚVERANDI BYGGING
- Nyb NÝBYGGING
- k KJALLARI
- j JARÐHÆÐ
- 2 HÆDIR HÚSS
- ih INNREGIN HÆÐ
- LÓDIR
- NÚVERANDI BYGGING
- BYGGINGARREITUR
- INNREGIN EFSTA HÆÐ
- BÍLAKJALLARI
- UNDIRGÖNG UNDIR 2. HÆÐ
- KJALLARI
- INNKEYRSLA / ÚTKEYRSLA / BÍLAST/EBAHÚS
- GÖNGULEIÐ
- GRÓÐURSVÆÐI
- BÍLASTÆÐI
- GILDANDI DEILISKIPULAG ÚTLINUR HÚSS
- LÖÐARMÖRK F. BREYTINGU

Verkhelti: **Rauðarárholt**
Tilaga að deiliskipulagi

Verkhelti: **prívíddarmyndir og grunnmynd**

Teiknínúmer: **02**

Mælikvarði: **1:500**


Teiknað: **ra**

Yfirfarð:


Samþykkt:

Verknúmer: **11053**


Útgáfudagur: **7. nóvember 2013**

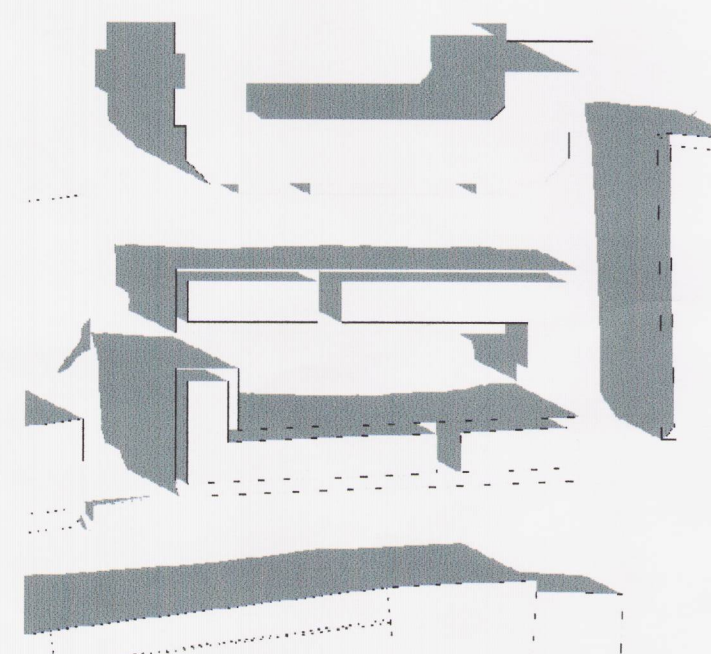


1. júní kl. 10:00
SKUGGAVARP

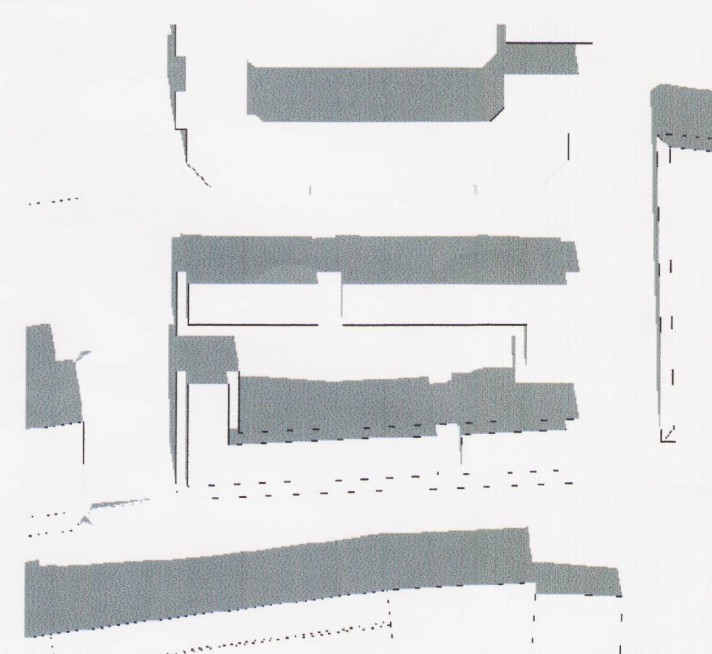


1. júní kl. 13:00

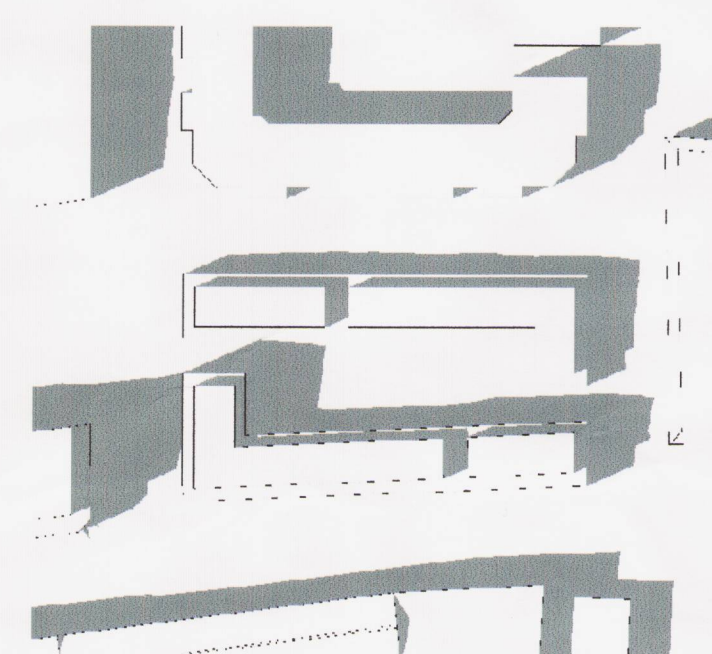


1. júní kl. 17:00

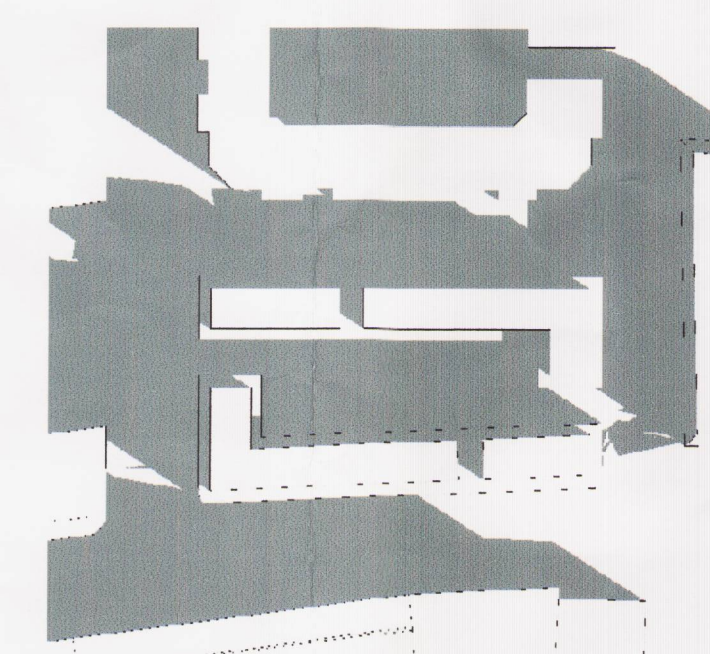

29. mars kl. 10:00

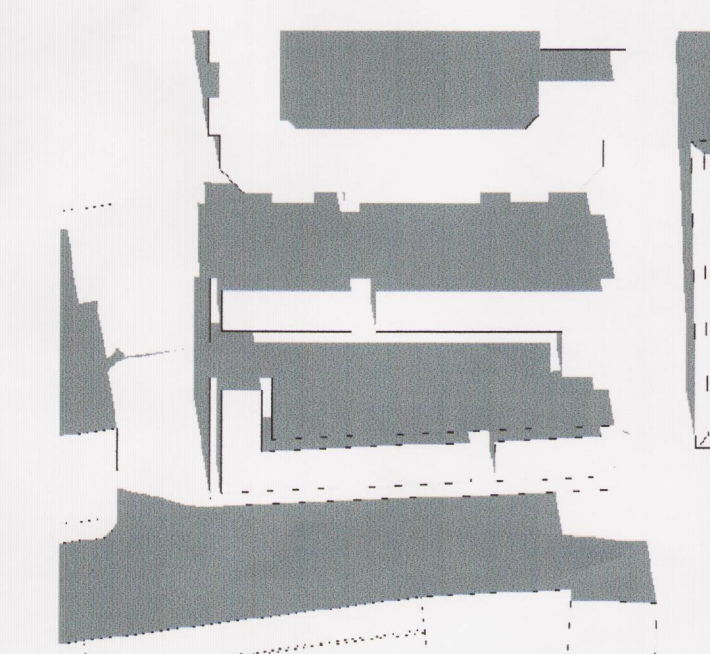

29. mars kl. 13:00

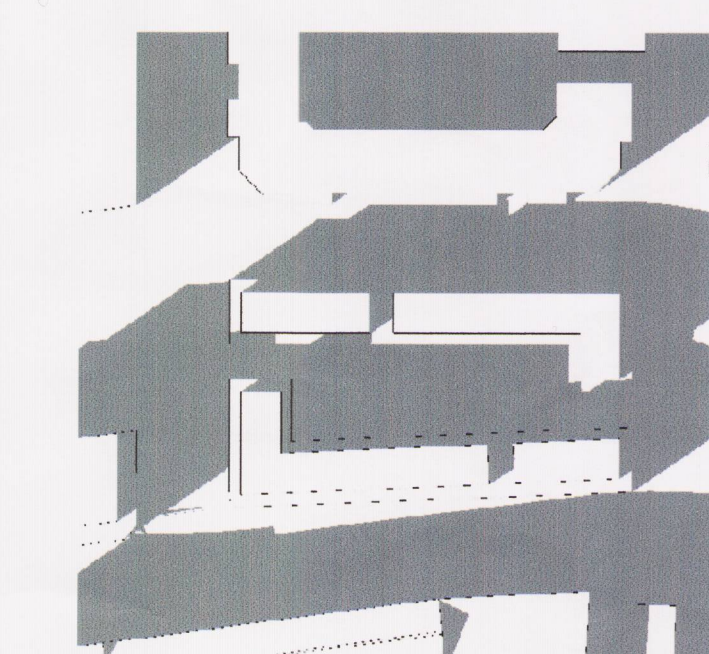

29. mars kl. 17:00