



Deiliskipulag stgr.r.- 1.161. Kirkjugarðsstígur, Garðastræti, Túngata og Suðurgata



Yfirlitsmynd - mkv. 1:3000

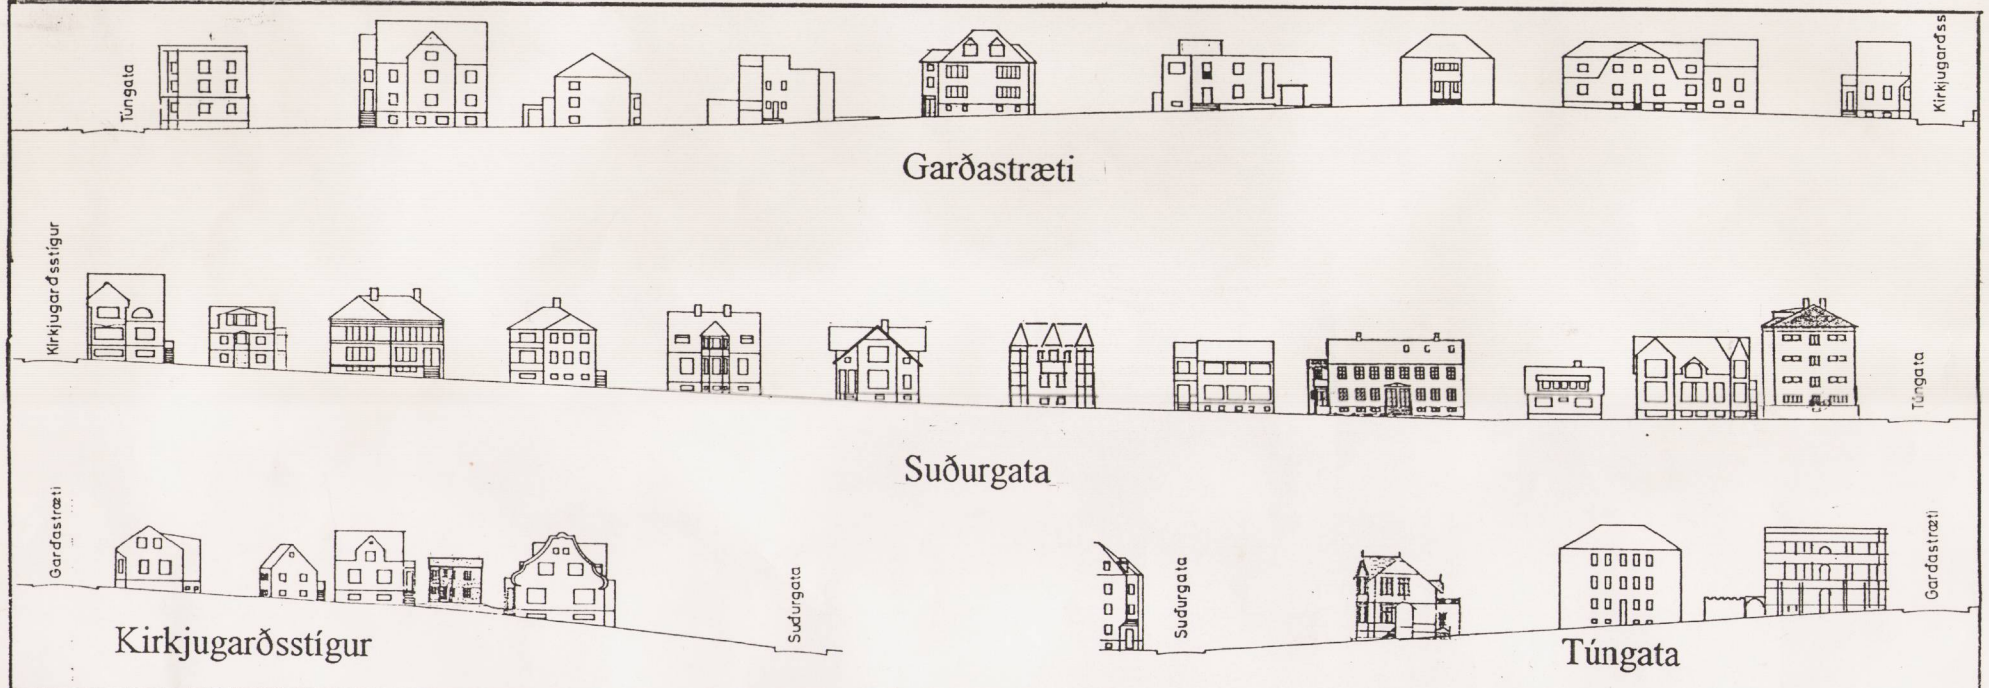

Götumyndir - mkv. 1:1000

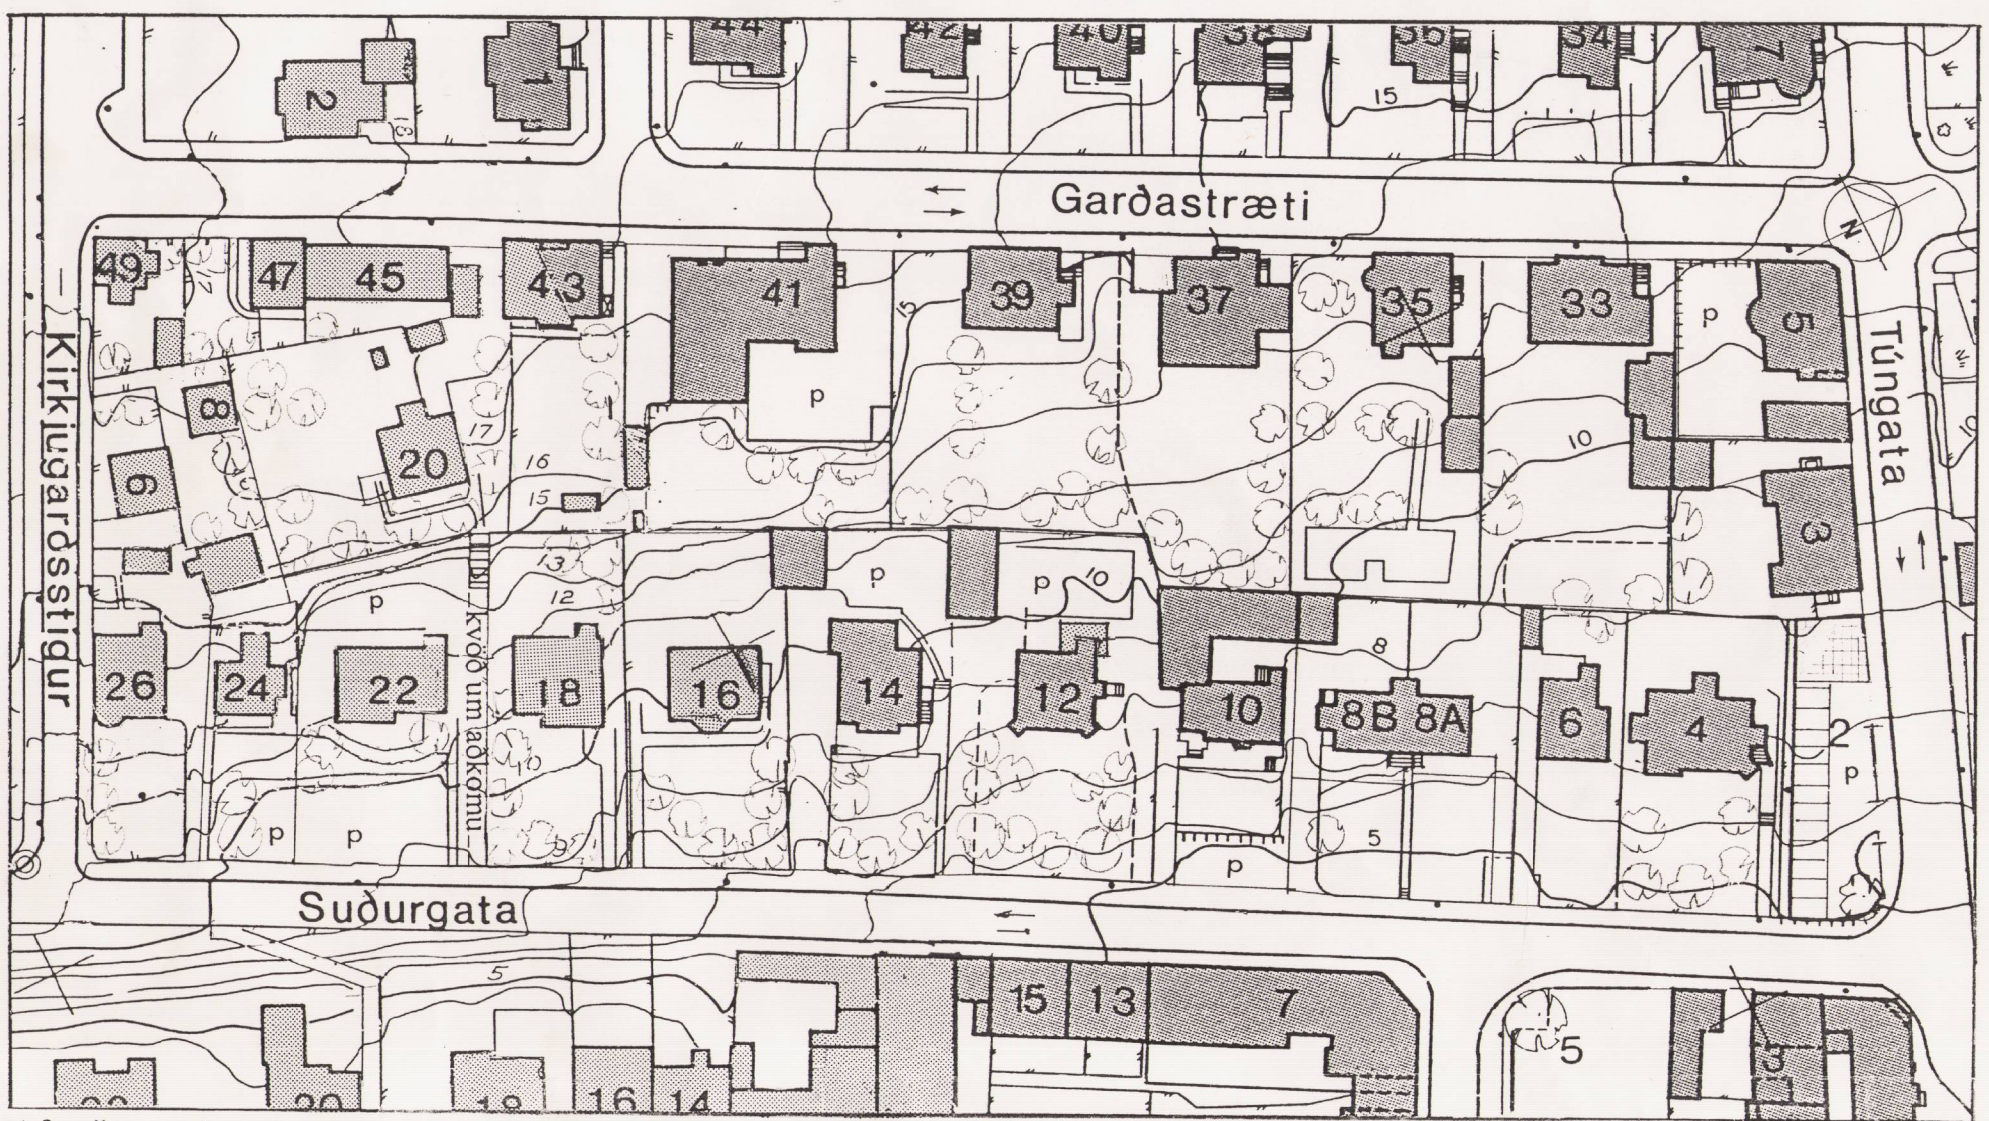

Afstöðumynd - mkv. 1:1000

Heiti	Lóðarst. m ²	Byggm. m ²	N	Bygg. ár	Bygg. efni	Hæðir	Íb.	Önnur starfs.	Eign. I. E Leigu. I. L
Suðurgata 2	562.6							bílast	Borgarsj.
Suðurgata 4	873	452.7	0.52	1906	T	1Kj.R	X	skrifst.	L
Suðurgata 6	556	252.8	0.45	1884, '43	T	1Kj.R	X		L
Suðurgata 8 (A)	354	220.5	0.36	1884	T	2Kj.R	X		E
Suðurgata 8 (B)	246			1928					Borgarsj.
Suðurgata 8A	347	327.4	0.55	1884	T	2Kj.R	X	S'IBS	E
Suðurg. 10	701.1	607.2	0.87	1897, '30	T, S	2Kj.R	X	S'IBS	E
Suðurg. 12	896	415.1	0.32	1899, '42, '87	T	2Kj.R	X	skrifst.	E
Suðurg. 14	898	530.6	0.59	'06, '45	T	1Kj.R	X	skrifst.	E
Suðurg. 16	1050.6	343.1	0.33	1920	T	1Kj.R	X		E
Suðurg. 18	917	396.9	0.43	1930	S	2Kj.R	X		E
Suðurg. 20 (Hólavellir)	1032.2	300.4	0.29	1903	T	1Kj.R	X		E
Suðurg. 22	872	550	0.63	1927	S	2Kj.R	X	Kristnisj.	E
Suðurg. 24	387.5	209.3	0.54	1904	T	1Kj.R	X		E
Suðurg. 26	727.8	480.9	0.66	1928	S	1Kj.R	X	H.I.	E
Skólabær				1850	S, T			2	
Kirkjug. st. 6	214	211.8	0.99	1923	S	1Kj.R	X		E
Kirkjug. st. 8	265	85.8	0.32	1923	S	1Kj.R	X		E
Garðastr. 33	1162.1	691	0.59	28, '33	S	2Kj.R	X	sendiráð	E
Garðastr. 35	1130.5	434.9	0.38	1930, '54, '78	S	2Kj.R	X	sendiráð	E
Garðastr. 37	977.5	685.9	0.70	'37, '84	S	2Kj.R	X	Síld.út.n.	E
Garðastr. 39	1112	521.3	0.47	1929	S	2Kj.R	X		E
Garðastr. 41	1217.2	1018	0.84	1931	S	2Kj.R	X	VSI	E
spennist.41A	113.7	53	0.47	1971	S			spennist.	E
Garðastr. 43	656.2	456.3	0.70	1933	S	2Kj.R	X		L
Garðastr. 45	276.7	486.2	1.76	'21, '47	S	1Kj.R	X		E
Garðastr. 47	238.7	193.8	0.81	1920	S	1Kj.R	X		E
Garðastr. 49	215	173	0.80	1908	T	1Kj.R	X		E
Túngata 3	568.0	774.0	1.36	1933	S	3Kj.R	X	skrifst.	E
Túngata 5	540.6	725.5	1.34	1923	S	3Kj.	X	skrifst.	E

Tölulegar upplýsingar

Ganga þarf endanlega frá lóðamörkum nokkurra lóðanna. Heim.: Lóðarmatslisti d. 29.7.91, Fasteignaskrá d. 12.9.91, Mælingadeild.

Greinargerð

Lýsing:
Reiturinn markast af Kirkjugarðsstíg, Garðastræti, Túngötu og Suðurgötu. Stærð hans er rúmlega 2,1 ha með umtalsverðum halla úr vestri í austur.
Þarna eru sögufrægar slóðir og á uppdrætti að kaupstaðarlóðinni 1787 má sjá húsín Hólakot (v/ Garðastræti 41, Suðurgötu 16), Hólavallaskóla og Melshús (v/Garðastræti 49) ásamt Kirkjugarðsstíg í suður þ.e. núverandi Suðurgata, sem er meðal elstu gatna í Reykjavík. Árið 1876 hafa bæst við Skólabær og 5 önnur hús vestan Suðurgötu og er þá þegar kominn visir að því skipulagi sem enn er í gildi á reitnum. Á sömu slóðum voru einnig Hólavallamyllan og stjórnskodunarstöðin. Á uppdrætti frá 1920 eru lóðir meðfram Suðurgötu og Kirkjugarðsstíg byggðar. Garðastræti og Túngata byggjast seinna, í anda skipulags Guðjóns Samúelssonar frá 1927.
Reiturinn er á mótum miðbæjar Reykjavíkur og íbúðarsvæðis gamla vesturbæjarins og landnotkun þannig í A.R. 1990-2010. Samkvæmt A.R. 1984-2004 er reitaN 1984, 0,6 og áætluð allt að 0,69. Samkvæmt A.R. 1990-2010 er viðmiðunarN 0,2-0,4 fyrir einbýlishús og 0,5-0,8 fyrir sambýlishús (2-5 íb.). Innan Hringbrautar-Snorrabrautar er viðmiðunarN á íbúðarreitum þó víða 0,7-1,5. Flest hús á reitnum (27 talsins, tæpl. 40 íb.) eru byggð sem íbúðarhúsnæði, en notkun hefur breyst m.a. vegna nálægðar við miðbæinn, þannig að nú er einnig önnur starfsemi í um 10 húsum.
Gatnakerfi er þannig að tvísteftugötur Suðurgata (5000-7000 bílar á sólarhring) og Túngata (8000 b/s) eru tengibrautir með 50 km hámarkshraða og Garðastræti (1000 b/s) safnbraut með 30 km hárm.hr. Kirkjugarðsstígur (500 b/s) er húsagata með einsteftu í vestur og 30 km hárm.hr. Í samræmi við A.R. 1962-1983 var áformuð breiðkun Suðurgötu og skildar frá lóðum spildur fram við götuna. Frá þessu hefur nú verið fallið, en er skýring á lóðaskiptingu við nokkrar lóðir í Suðurgötu.
Heildarmynd reitsins er fastmótuð með stakstæðum, reisulegum húsum sem hafa sinn sjálfstæða svip. Lóðir eru allflestar stórar og snúa gróskumiklir aðalgarðar í suðaustur. Byggingarlína húsa við Suðurgötu er í um 22 m fjarlægð frá götu, en við hinar 3 götumar standa hús við gangstétt að 4 húsum undanskildum. Byggingarlag er fjölbreytt og byggingarefni ýmist timbur eða steypa og dæmi um hlaðin hús. Elstu húsín við Suðurgötu sem risu frá því um aldamót og fram undir 1930 eru úr timbri eða hlaðin, 3 þau yngstu eru steinhús. Þetta eru 1-2 hæða hús með kjallara og risi og mæniss- eða valmaþaki, oft gláslegir fulltrúar síns tíma, en útliti sumra verið breytt til hins verra. Við Kirkjugarðsstíg standa 2ja hæða hús með mænissþaki á litlum lóðum. Þau eru með fyrstu fulltrúum steinsteyptra húsa í Reykjavík. Túngata 3 og 5 eru reisuleg 4ra hæða steinhús á fremur litlum lóðum. Garðastræti byggðist að mestu um og upp úr 1930-1950. Þar er að finna byggingarsöguleg, hús m.a. ein fyrstu funkishús okkar sem bera enn helstu einkenni stílsins, (flatt þak, hornluggar, einföld gluggaumgjörð, turnherbergi á þaki) þótt útlitsbreytingar síðari tíma hafi rýrt þau. Við Garðastræti kennir líka annarra stílbrigða. Hús eru flest úr steini, 1-2ja hæða með risi og kjallara og fjölbreyttu þakformi.

Niðurstaða:

Í raun er reiturinn fullbyggður og lagt til að í flestum tilvikum verði sem minnst hróflað við byggingum, fyrir utan eðlilegt viðhald bygginga og lóða og haldið í margbreytilegt svipmót reits í stöngum ramma. Hér er gert ráð fyrir að leyfa megi minniháttar breytingar, svo sem kvista, svalor, garðstofur og smærri viðbyggingar sem færa íbúðir nær nútíma hýbýlaháttum og bæta aðstöðu íbúa. Farið skal varlega í allar útlitsbreytingar og hugað að listrænu gildi húsa. Hafa ber í huga mikilvægi íbúðarbyggðar í miðborg, eigi að prifast þar fjölbreytt starfsemi og mannlíf.
Vegna hins mikla hæðarmismunar á lóðamörkum Garðastrætis og Suðurgötu mætti hugsa sér einhverjar bakbyggingar á Suðurgötulóðum, e.t.v. yfirbyggð bílastæði. Bílastæði eru á einkalóðum og í götustæðum. Suðurgata er þröng tvísteftugata, þar sem erfið er að stöðva bíla. Á nokkrum lóðum hefur verið gengið frá missnotnum bílastæðum á austurhluta lóðar, þar sem áður voru gróskumiklir garðar. Æskilegt væri að leggja bílum á baklóðum í vestri, þar sem því verður komið við, að öðrum kosti þarf að vanda og samræma frágang bílastæða við Suðurgötu.
Lóð Reykjavíkurborgar, Suðurgata 2, er opið bílastæði og er gert ráð fyrir að svo verði áfram. Bílastæðinu þarf að gera til góða, staðsetja inn- og úrkeyslur og lagt er til að myndarlegu tré verði komið fyrir á horni Suðurgötu og Túngötu, ásamt hekki og bekkjum við Túngötu 3. Með tilliti til umferðarþunga við Suðurgötu og tengsla hennar við miðbæ og framkvæmdir þar, mætti lagfæra kringumstæður með bættri lýsingu og gangstéttarlögn, til að bæta gönguleiðir og fegra umhverfi á þessum sögufræga stað.
Suðurgata 6, 8, 10, 12 og 26 eru fríuð skv. 36 gr. þjóðminjalaga. Sögulegt gildi byggðar á þessu svæði er mikið og mikilvægt að Reykjavíkurborg standi vörð um það.
Sjá einnig: Byggingarsaga stgr.r. 1.161.1 og 2. Árbæjarsafn 1993.

Staðgreinireitir 1.161.1 og 2

Skipulagsuppdráttur þessi var samþykkt af skipulagsnefnd Reykjavíkur þann 4.06.93

Þorvaldur Þorvaldsson
BORGARSKIPULAG REYKJAVÍKUR

Skipulagsuppdráttur þessi var samþykkt af borgarráði/borgarstjórn Reykjavíkur þann 15.06.93

Magnús Ólafur
BORGARSTJÓRN REYKJAVÍKUR

Skipulagsuppdráttur þessi var afgreiddur frá Skipulagsstjórn Ríkisins til Umhverfismálaráðuneytisins til staðfestingar, þann 30.06.93

María Tein
Jón Ragnvaldsson
Kristján Höfsson
Björninn Þingvallsson
Ólafur Guðmundsson
e.t.v.

Skipulagsuppdráttur þessi staðfestist hér með samkvæmt 17.og 18.gr. skipulagslaga nr.19/1964 Umhverfismálaráðuneytið, þann 26.08.1993

Ólafur Skarphelgsson
Magnús Johannsson
0 50 100

Dags. 22.2.'93 Helga Bragadóttir ark. F.A.Í.