

Skýringar deiliskipulags	
- - -	Mörk skipulagssvæðis
- - -	Stærð lóðar
- - -	Númer lóðar
■ ■ ■	Jarðamörk
■ ■ ■	Númer
■ ■ ■	Lóðamörk
■ ■ ■	Landnúmer
— — —	Lóð sem breytingartillagan nært til
— — —	Mænisstefna
— — —	Bílastæði
— — —	Brunahani
— — —	Byggingarreitir
— — —	Vegstæði
— — —	Skiðusvæði
— — —	Lækur
○ ○ ○	Göngustigur
■ ■ ■	Bygging

#### Lýsing á breytingu og rökstuðningur

Breyting er gerð á deiliskipulagi Indriðastaðahlíðar í Skorradalshreppi sem sambykkt var í sveitarstjórn þann 30.10.2006, staðfest með auglysing nr. 985/2006 í B-deild Stjórnartíðinda og síðar breytt af sveitarstjórn og staðfest með auglysingum nr. 638/2009, 803/2009, 824/2009 og 69/2031 í B-deild Stjórnartíðinda. Hjálögð breyting er í samræmi við aðalskipulag Skorradalshrepps. Hún felur í sér að fristundalóðir nr. 104 (landnr. 211139) og 106 (landnr. 211140) í Indriðastaðahlíð eru sameinadar í eina lóð með númerið 106. Byggingarreitir lóða sameinast í einn byggingarreit. Stærð lóðar eftir sameiningu verður 11.026 m<sup>2</sup>. Leyfilegt byggingarmagn breytist úr 560 m<sup>2</sup> í 300 m<sup>2</sup>. Heimilaður fjöldi bygginga fara úr sex í þrjár.

#### BYGGINGARKILMÁLAR FYRIR BREYTINGU

##### 3.2 Byggingarreitir.

Allar fyrirhugaðar byggingar hafa tiltekinn byggingarreit. Hnit byggingarreita styðjast við landshnitakerfi ISNET 93. Byggingar skulu staðsettar innan byggingarreits í fullu samráði við byggingarfulltrúa og byggingarnefnd. Innan byggingarreits fristundalóðar er heimilt að

reisa aukahús, s.s. geymslu, golfbíaskúr, svefnhýsi og/eða sánu svo framarlega sem það sé við fristundahúsið og tengist því með sólpalli, skjölvegg eða burðarbita. Sjálfstæðar byggingar eru ekki leyfðar.

##### 3.3 Húsbyggingar.

Stærð: Hámarksstærð fristundahúss er 280 m<sup>2</sup>, að meðtoldu aukahúsi.

#### BYGGINGARKILMÁLAR EFTIR BREYTINGU


##### 3.2 Byggingarreitir.

Allar fyrirhugaðar byggingar hafa tiltekinn byggingarreit. Hnit byggingarreita styðjast við landshnitakerfi ISNET 93. Byggingar skulu staðsettar innan byggingarreits í fullu samráði við byggingarfulltrúa og byggingarnefnd. Innan byggingarreits fristundalóðar mega standa 3 hús; fristundahús og tvö aukahús, s.s. geymslu, golfbíaskúr, svefnhýsi og/eða sána.

##### 3.3 Húsbyggingar.

Stærð: Hámarks byggingarmagn á lóð 106 er samanlagt 300 m<sup>2</sup>. Hámarksstærð aukahúss má vera 35 m<sup>2</sup> hvort.

Gildandi deiliskipulag, sambykkt í sveitarstjórn þann 11.06.2009, auglýst í B-deild Stjórnartíðinda 2009/638.

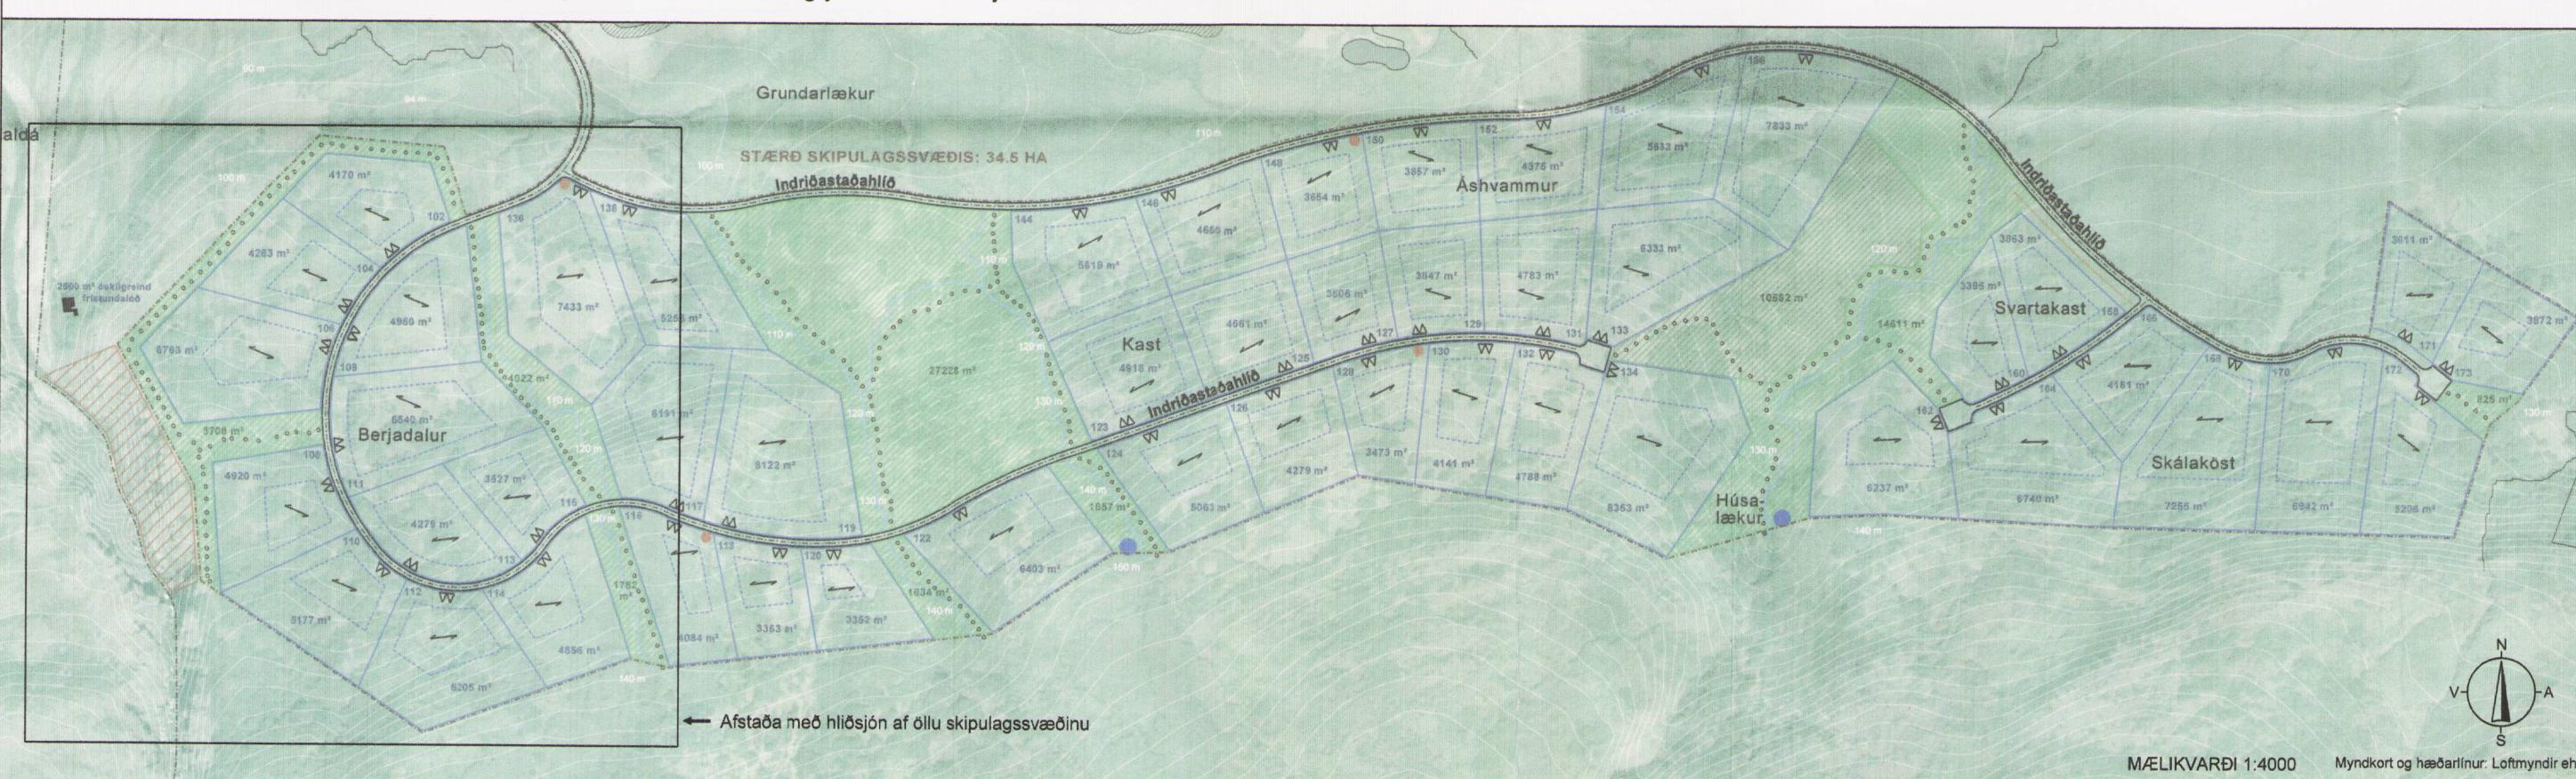

#### Sambykkt

Deiliskipulagsbreyting bessi, sem grenndarkynnt hefur verið skv. 2. mgr. 43. gr skipulagslaga nr. 123/2010 m.s.br. frá 15.03.16 til 15.09.16 var sambykkt í sveitarstjórn þann 15.06.2016



Sambykkt deiliskipulagsbreytingarinnar var auglýst í B-deild Stjórnartíðinda þann 12.07.2016

Indriðastaðahlíð í Skorradalshreppi  
Breyting á deiliskipulagi,  
Indriðastaðahlíð 104-106  
Mælikvarði 1:2500 (A2) Dagsetning 04.02.2016 Verkheiti d276-Indriðastaðahlíð  
Skráarheiði d276-br.6.dgn Uppdráttur URP

