



BRÚARVIRKJUN BLÁSKÓGABYGGÐ - DEILISKIPULAG

PRENTAD: 21. febrúar 2011 12:02:32

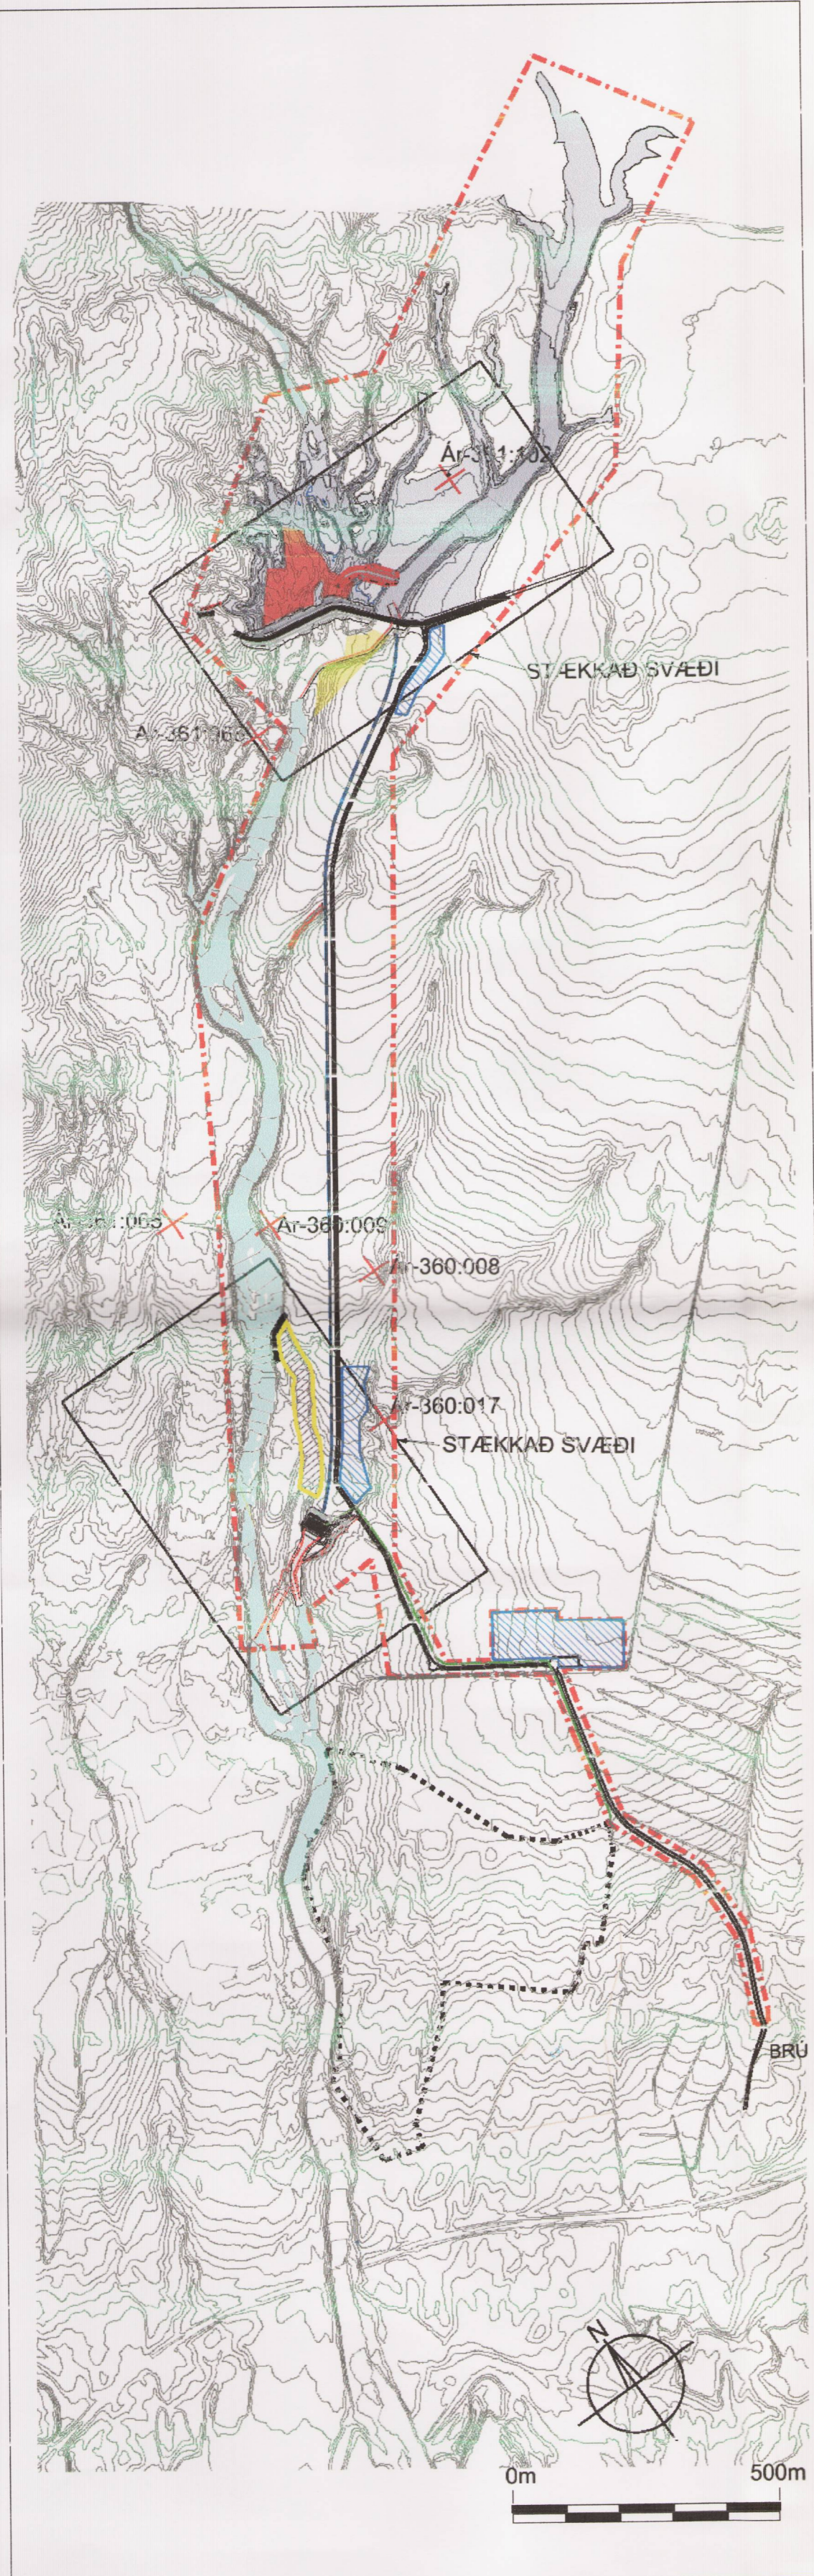


YFIRLITSMYND - MKV. 1:10000 (A1)

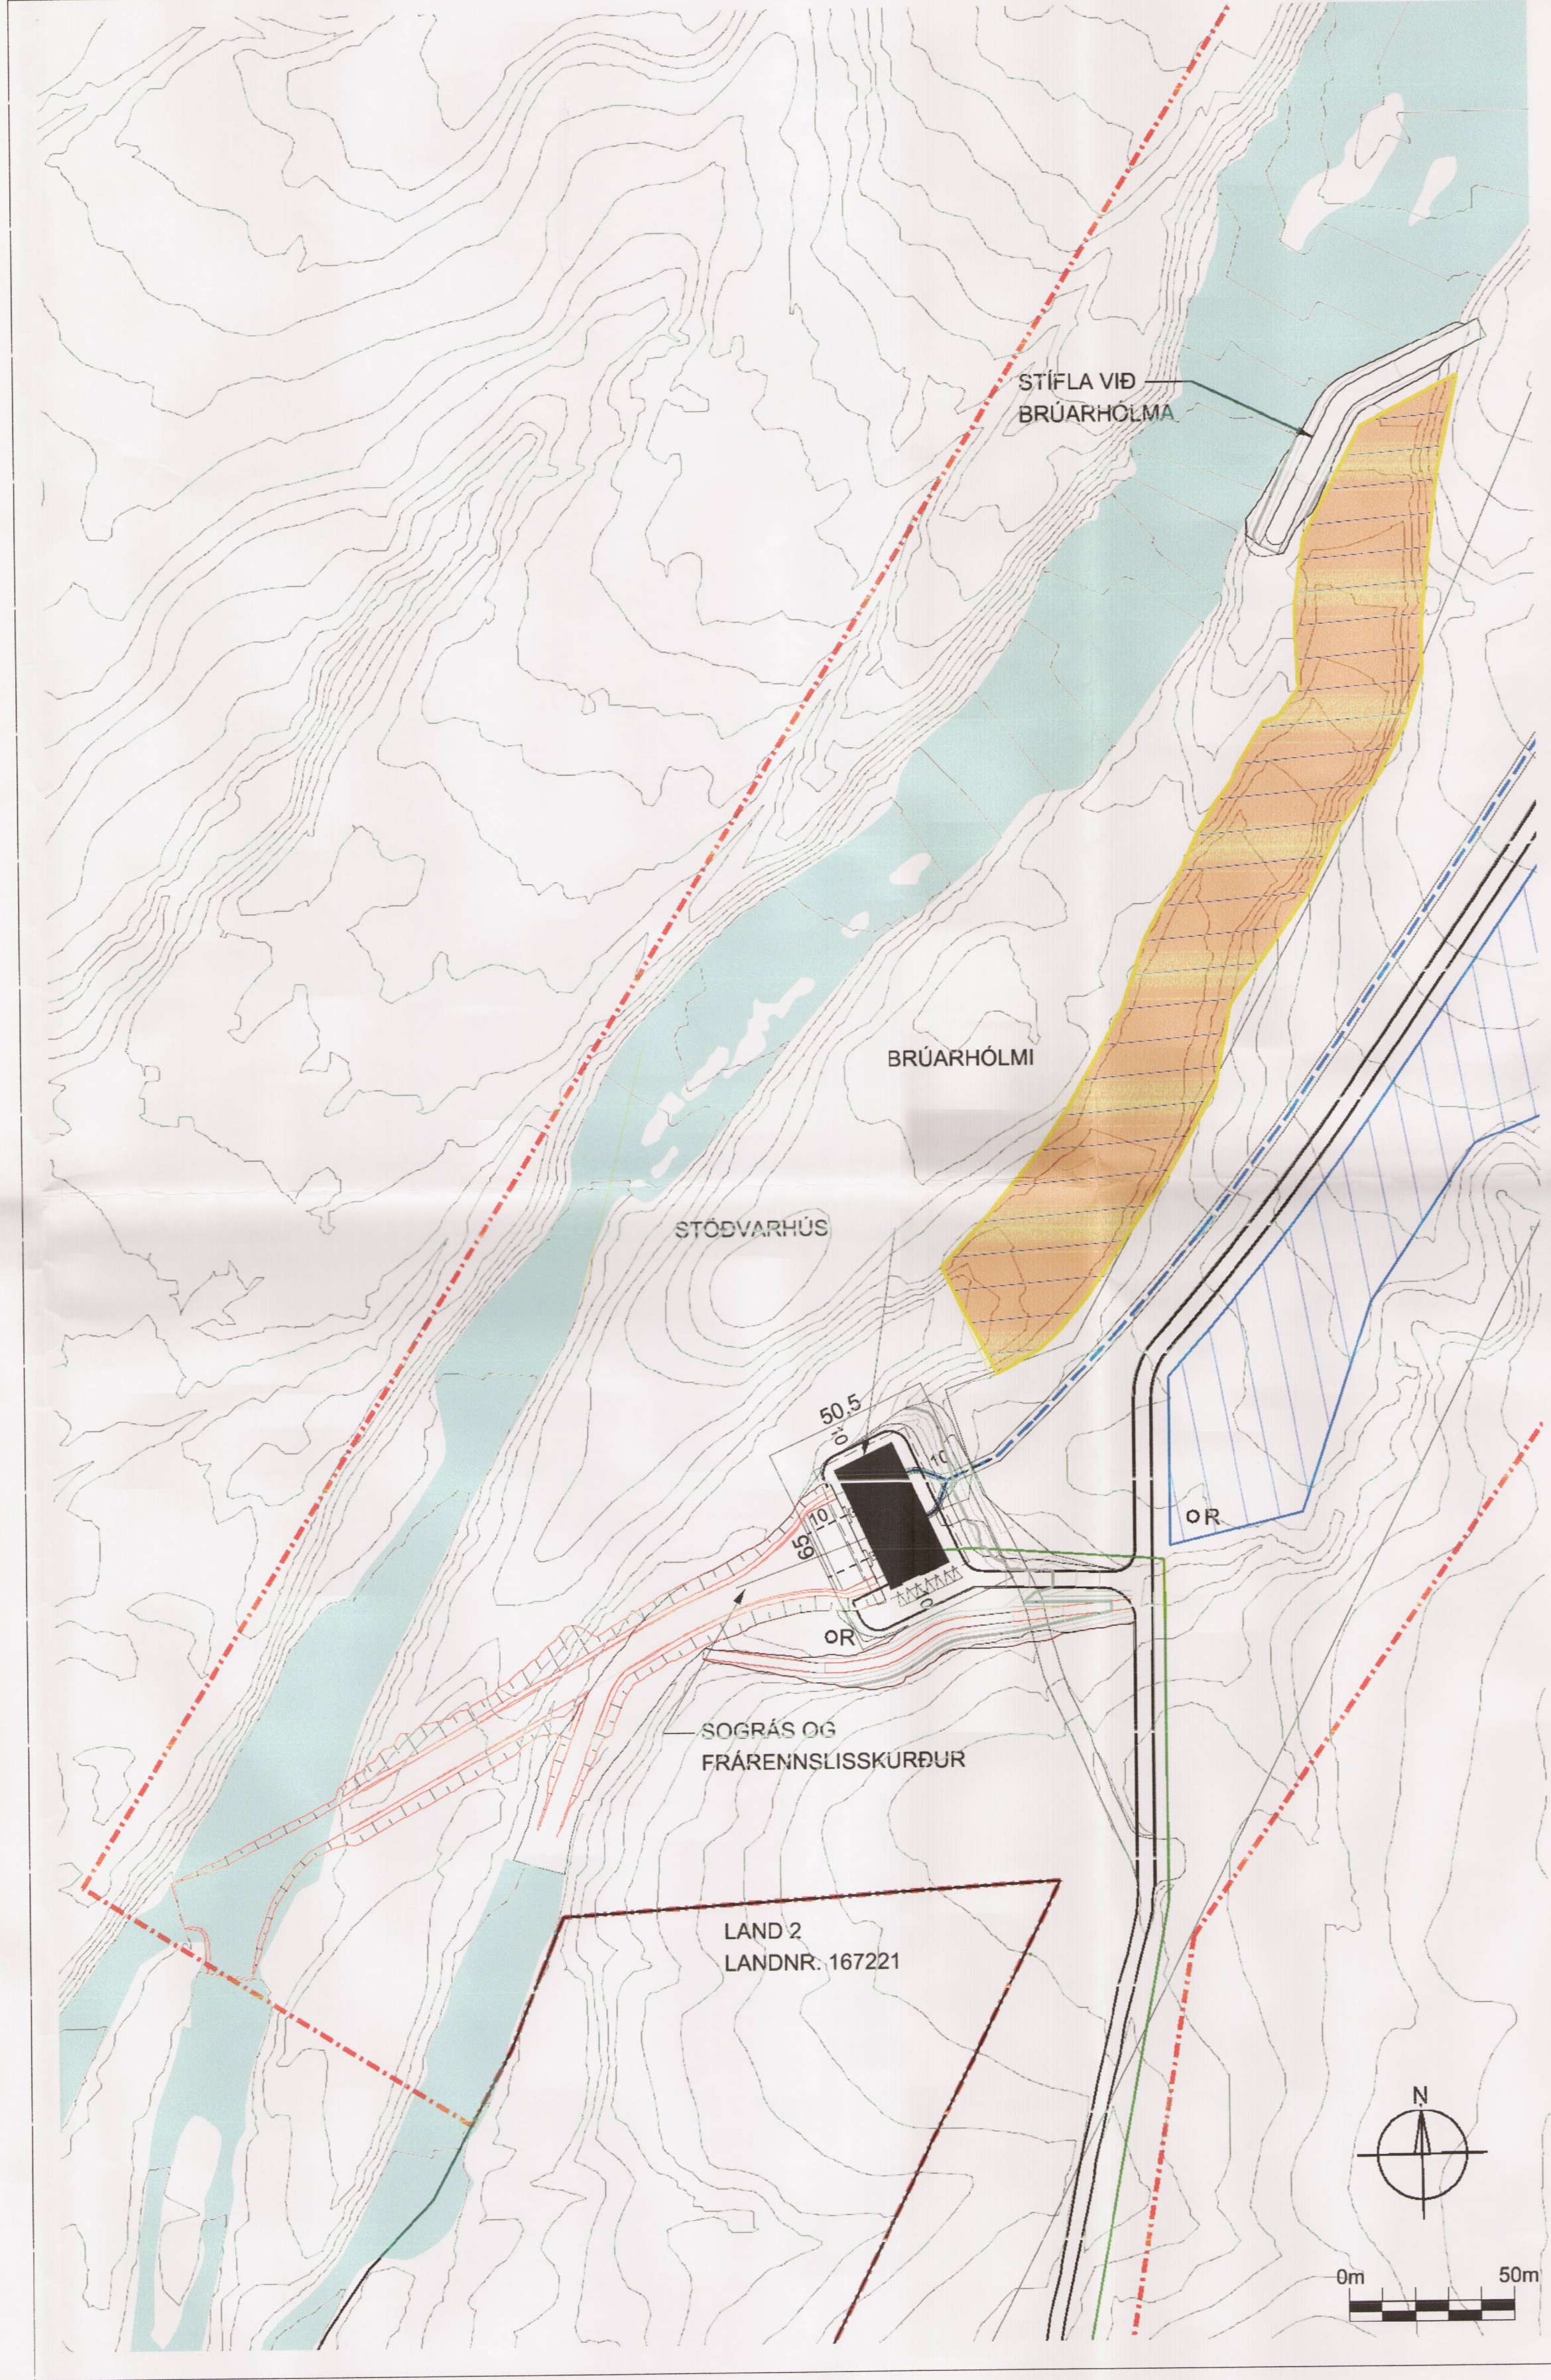

STÖÐVARHÚS BRÚARVIRKJUNAR. MKV. 1:1500 (A1)

DEILISKIPULAG. STAÐSETNING OG FYRIRKOMULAG STÖÐVARHÚSS OG MANNVIRKJA ERU SÝND SKV. FRUMHÖNNUN. GERA MÁ RÁÐ FYRIR LÍTILSHÁTTAR FRÁVIKUM VIÐ FULLNADARHÖNNUN.

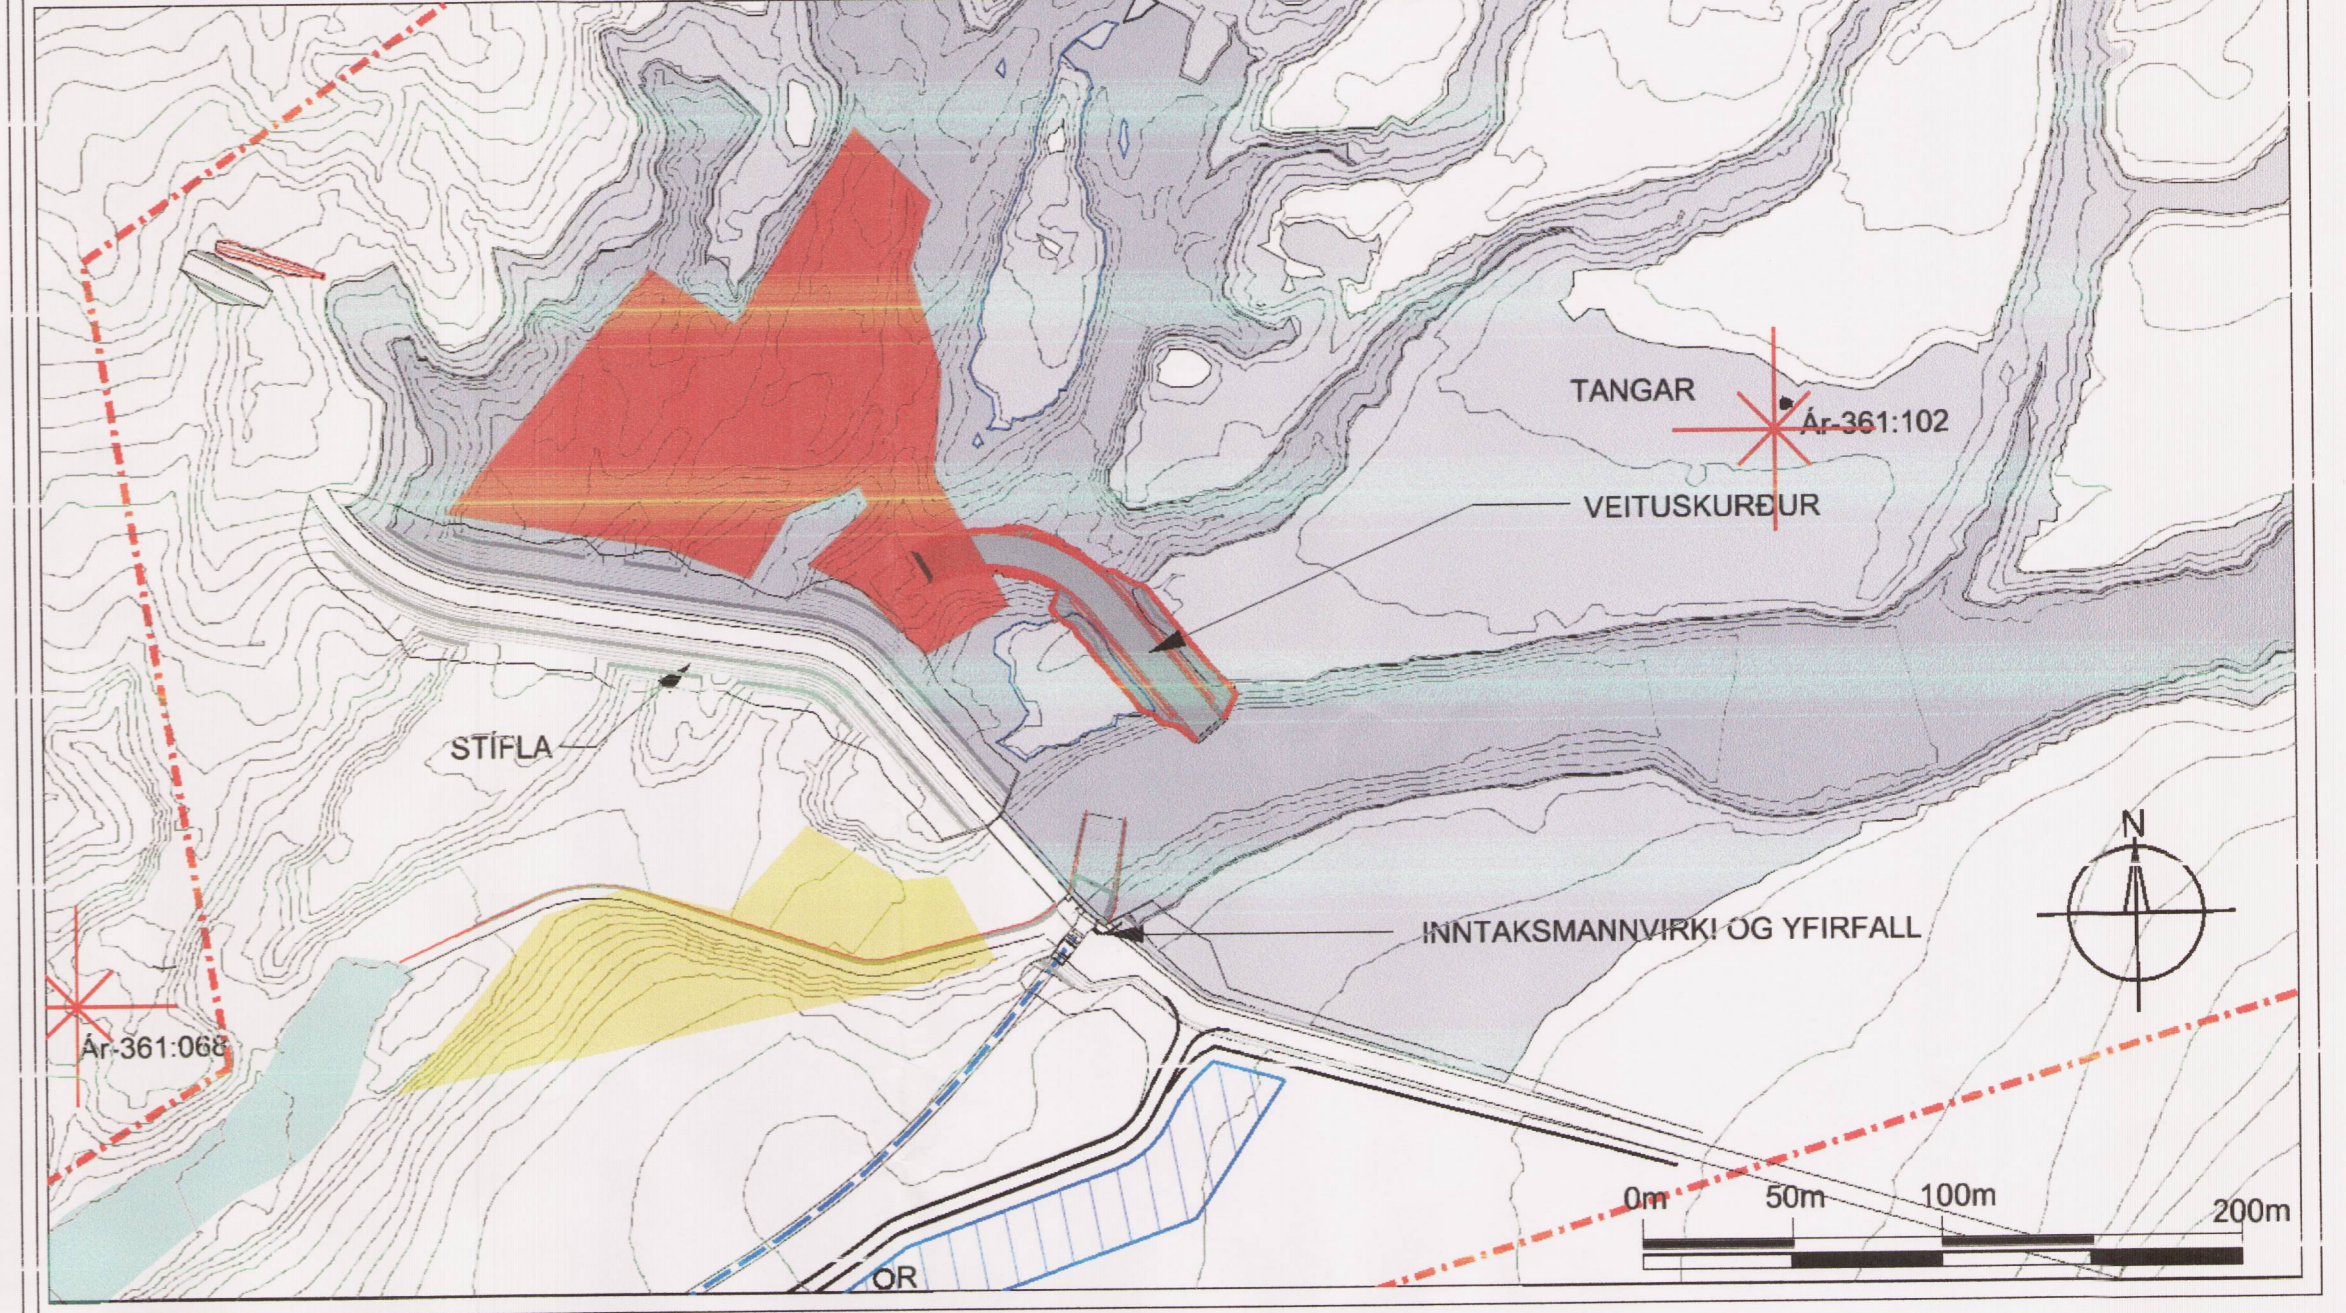

STÍFLUMANNVIRKI OG LÓN. MKV. 1:2500 (A1)


DEILISKIPULAG. STAÐSETNING OG FYRIRKOMULAG STÍFLU- OG INNTAKSMANNVIRKJA ERU SÝND SKV. FRUMHÖNNUN. GERA MÁ RÁÐ FYRIR LÍTILSHÁTTAR FRÁVIKUM VIÐ FULLNADARHÖNNUN.

SKÝRINGAR DEILISKIPULAG

- Skipulagsmörk virkjunar
- Skipulagsmörk fristundarsvæðis
- Prýstípi
- Háspennustrengur - jarðstrengur
- Lóðarmörk
- Byggingareitur
- Stífla
- Frárennslisskurður
- Grjótnáma og haugsetning
- Haugsetning
- Grjótnáma
- Aðstaða verttaka á framkvæmdatíma
- Lón flóðvatnsyfirborð
- Lón rekstrarvatnsborð
- Vegur
- Bílastæði
- R Rotþró
- Ar-360.008 Fornleifar

SKÝRINGAR AÐALSKIPULAG

- Landbúnaðarsvæði
- Lónaðarsvæði
- Efnistöku- og efnislosunarsvæði
- Fristundabyggð
- verslun og þjónustusvæði
- vötn, ár
- Lón
- Vatnsverndarsvæði

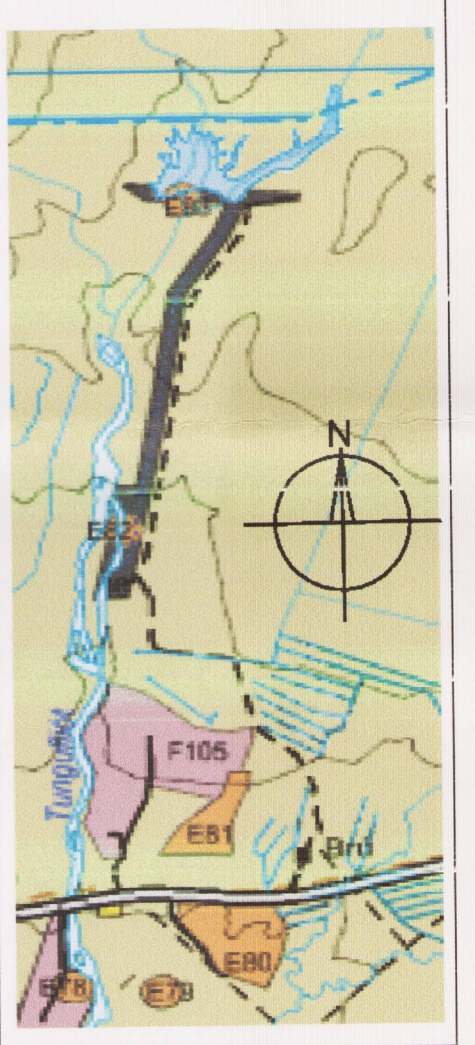

ÚR AÐALSKIPULAGI BISKUPSTUNGNAHREPPS. 2000 - 2012, DRÖG AÐ BREYTTU SKIPULAGI.

Með deiliskipulaginu fylgir greinargerð "BRÚARVIRKJUN - DEILISKIPULAG" dagssett í september 2016

Deiliskipulag þetta hefur fengið meðferð skv. 41. gr. skipulagslaga nr. 123/2010 og var samþykkt af bæjarstjórn Bláskógabyggðar þann: 5/1 2017



Deiliskipulagslagan gætt af bps.
frá 13. október til 25. nóvember 2016

Auglýsing um samþykkt deiliskipulags birtist í B-deld Stjórnartíðinda þann:

Deiliskipulag þetta er unnið hjá Mannvit í samráði við skipulagsnefnd uppsveita bs og Sveitarstjórn Bláskógabyggðar.

Grunnkort deiliskipulagsins er skv. aðalskipulagi Biskupstungnahrepps (Steinsholt ehf.) og kortagrunni byggðum á loftmyndum. (Loftmyndir ehf.)
Hnitakerfi er ISN-93

Breytingar:
14.02.2017. Lega háspennustrengs utan skipulagsmarka felld út.

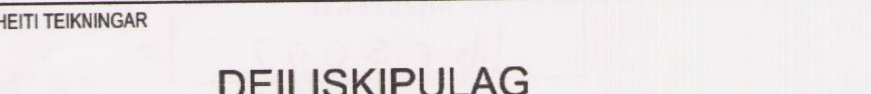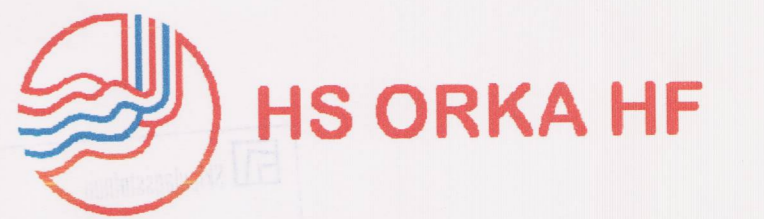

VERKNUMER	5.201.205	MKV.		STÆRD	A1
DAGSETNING/HÖNNUNUR	14. febrúar 2017 VIS			ÚTGÁFA	01