


BREYTING Á DEILISKIPULAGI VELLIR 6. ÁFANGI - VALLARRÆSI

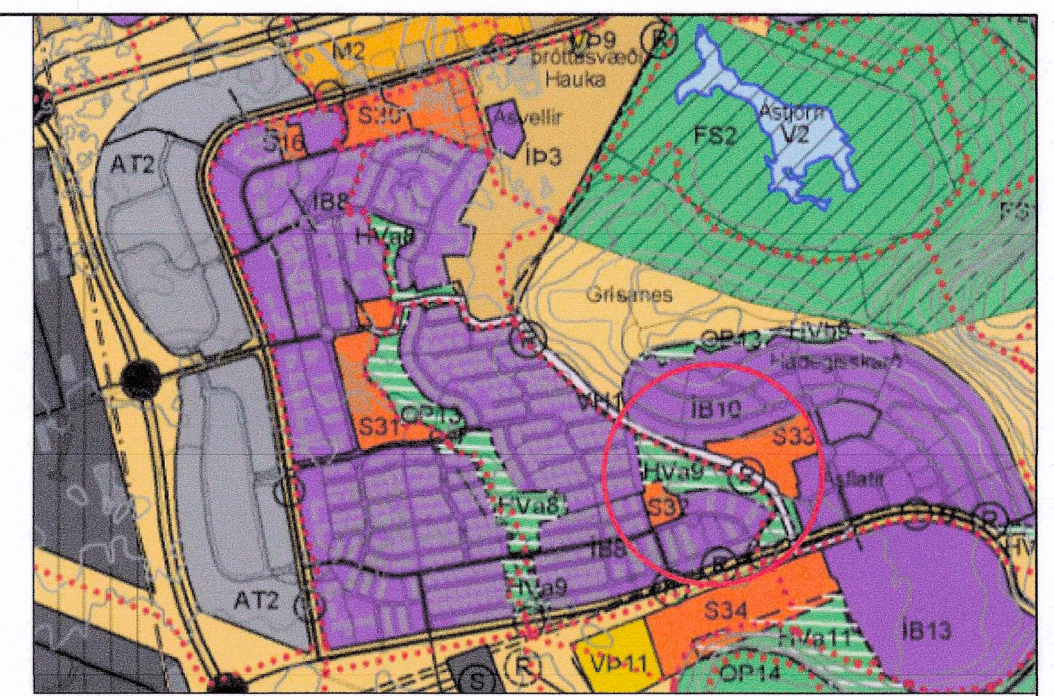

Hluti af Aðalskipulagi Hafnarfjarðar 2013 - 2025



Gildandi deiliskipulag Vellir 6. áfang. Samþykkt 18. 04. 2006 m. s. br. Mkv. 1:1000

SKÝRINGAR

- Skipulagsmörk
- Lóðamörk
- Byggingareitur
- Opið svæði
- Opið svæði með hverfisvernd
- Kvöð um gróðurbelti
- Stígar
- Ræsi
- Brunnur
- Raskað svæði
- Mön
- Dælustöð
- Tenging á milli dælubrunns og fráveitulagnar



Breyting á deiliskipulagi Vellir 6. áfangi, febrúar 2020. Mkv. 1:1000

Greinargerð
Með deiliskipulagsbreytingu þessari er ætlað að koma fyrir stofnræsi frá Nöntorgi að Hraunavallaskóla.


Varaaflslína HS veitna sem er í jörðu við Grísanesið er einnig á sama svæði.

Gert er ráð fyrir góðu samráði við hagsmunaaðila á svæðinu. Deiliskipulagsvinna og helstu forsendur eru skv. 1.mgr. 40.gr. skipulagslaga nr. 123/2010 og skipulagsreglugerðnr. 90/2013. Lögnin liggur í jaðri tveggja hverfisverndarsvæða, en um er að ræða hraun í jaðri íbúðarbyggðar. Lögnin mun að mestu liggja meðfram núverandi gönguleiðum og stígum fyrir utan þar sem hún fer yfir milt hverfisverndarsvæði Hva9. Lögnin mun liggja meðfram núverandi byggð og að hluta um hverfisvernduð hraun. Huga skal vel að frágangi lagningarinnar, sér í lagi þar sem hún fer um hverfisverndað svæði. Frágangur skal vera til fyrirmyndar og nýta skal grenndargróður til þess að hylja lögnina og framkvæmdum sem henni fylgja. Þar sem við á skal gera ráð fyrir drenlög.


Dælustöð verður byggð við Klukkuvelli 7. Dælustöð skal falla vel að umhverfi sínu og vera niðurgráfin að hluta. Efnisval og -notkun skal taka mið af umhverfinu.

Deiliskipulagsbreyting þessi sem fengið hefur meðferð í samræmi við ákvæði 1. mgr. 43. gr. skipulagslaga nr. 123/2010 var samþykkt í skipul.-og byggráð þann 27.4. 2020 og í bygningsráð þann 29.4. 2020. Tillagan var auglýst frá 10.3. 2020 með athugasemdafresti til 21.4. 2020. Auglýsing um gildistöku breytingarinnar var birt í B-deild Stjórnartíðinda þann 29.6.2020

Bæjarstjóri

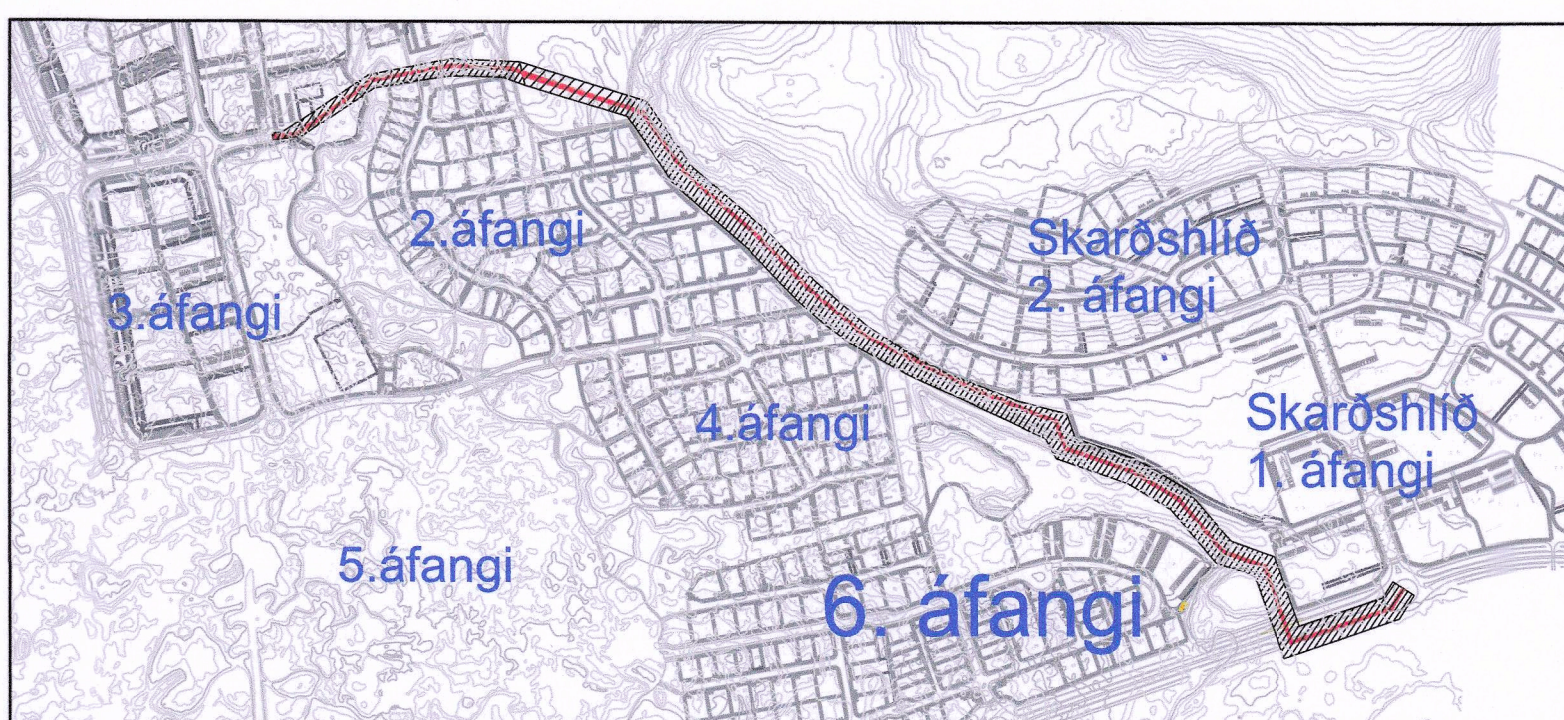

Yfirlitsmynd af Völlum. Ræsi liggur meðfram og í gegnum 6. áfanga. Mkv. 1:7500

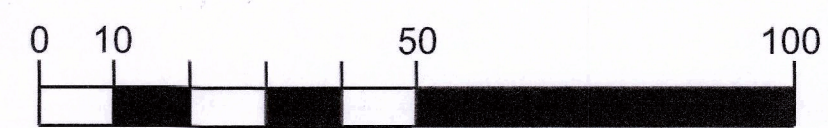

DEILISKIPULAG - SKÝRINGARUPPDRATTUR

HAFNARFJÖRDUR

LANDMÖTLUN

DEILISKIPULAG - SKÝRINGARUPPDRATTUR

VELLIR 6. ÁFANGI
BREYTING Á DEILISKIPULAGI - VALLARRÆSI

DEILISKIPULAG - SKÝRINGARUPPDRATTUR

SKIPULAG: TPJ
TEKNAÐ: ÖÖD, MJU
SKAÐBYKT
KT
KÖNVAÐUR
TEKNA: NR

1400-DG1801

D01