




Afstöðumynd - mkv. 1:1000

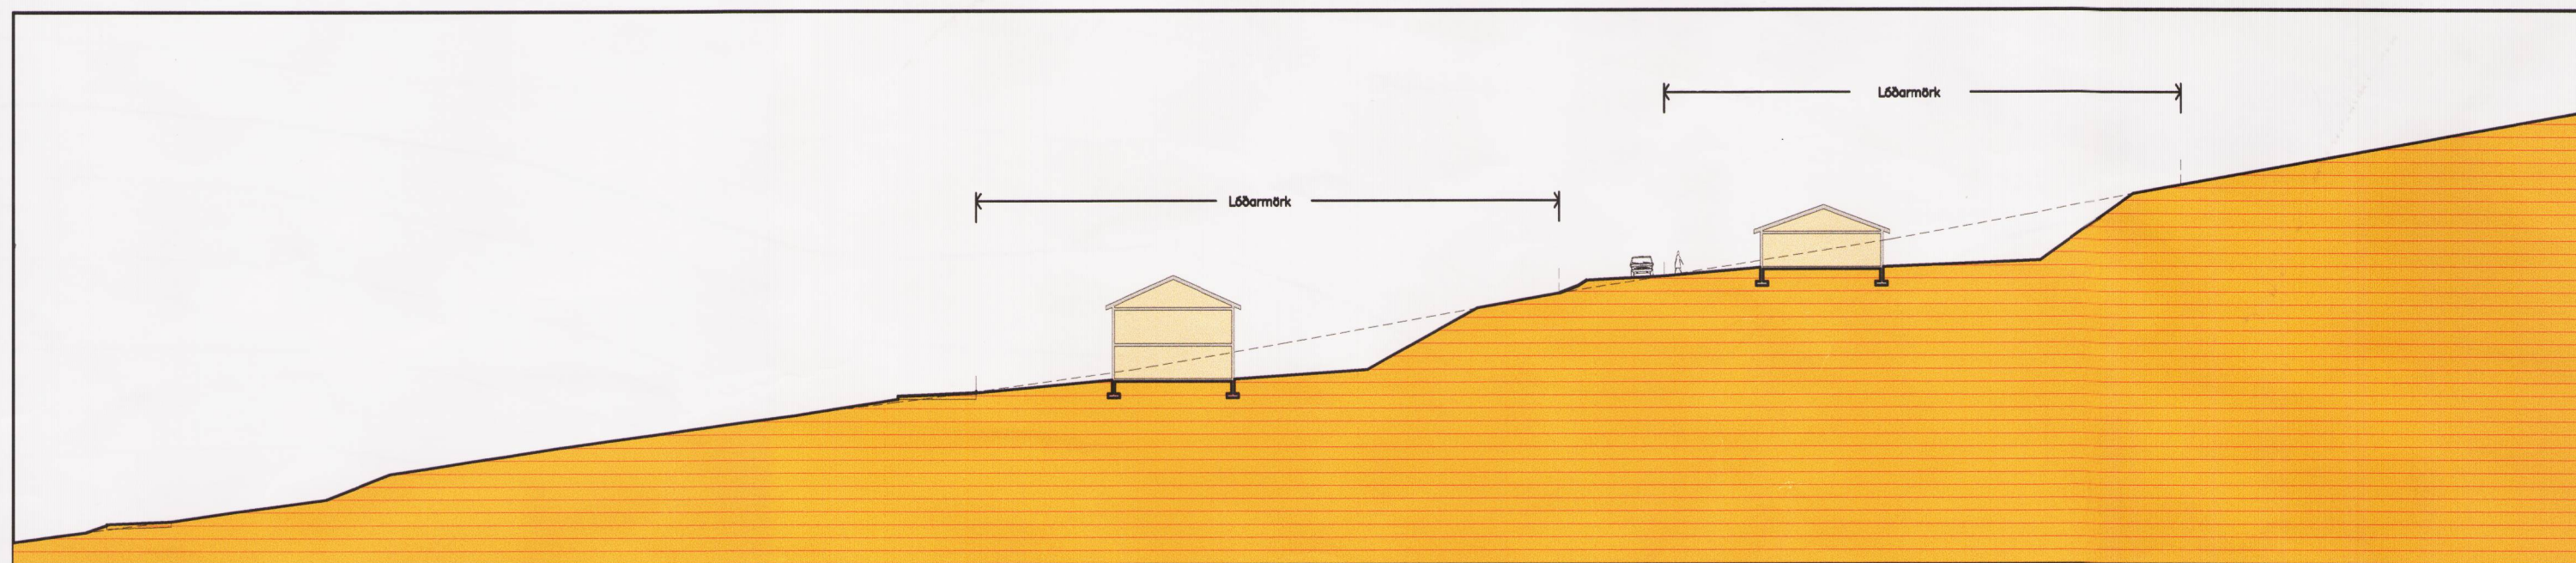

Sníð A-A

BÚNAÐARSAMBANDS EYJAFJARÐAR
 DEILISKIPULAGSVINNA UNNIN Í SAMVINNU ARKITEKTASTOFUNNAR FORM
 OG BÚNAÐARSAMBANDS EYJAFJARÐAR

BRÚNAHLÍÐ BRÚARLANDI EYJAFJARÐARSVEIT

verk: teiknað ÁH kvardi: 1:1000,1:500
 efni: DEILISKIPULAG - SKÝRINGARUPPDRÁTTUR.
 dags: 02.03.2001 a: 15.05.2001 b: c: blað: 2

form
 ARKITEKTAR HÖNNUDIR KAUPANGI V/MÝRARVEG 600 AKUREYRI SÍMI 462-6099 NETFANG: form@nett.is
 ARNI ARNASON húsgagna- og innanhúsaarkitekt FHL
 AGÚST HAFSTEINSSON arkitekt FAI
 ARKITEKTAR HÖNNUDIR KAUPANGI V/MÝRARVEG 600 AKUREYRI SÍMI 462-6099 NETFANG: form@nett.is