


REITUR 1.171.0

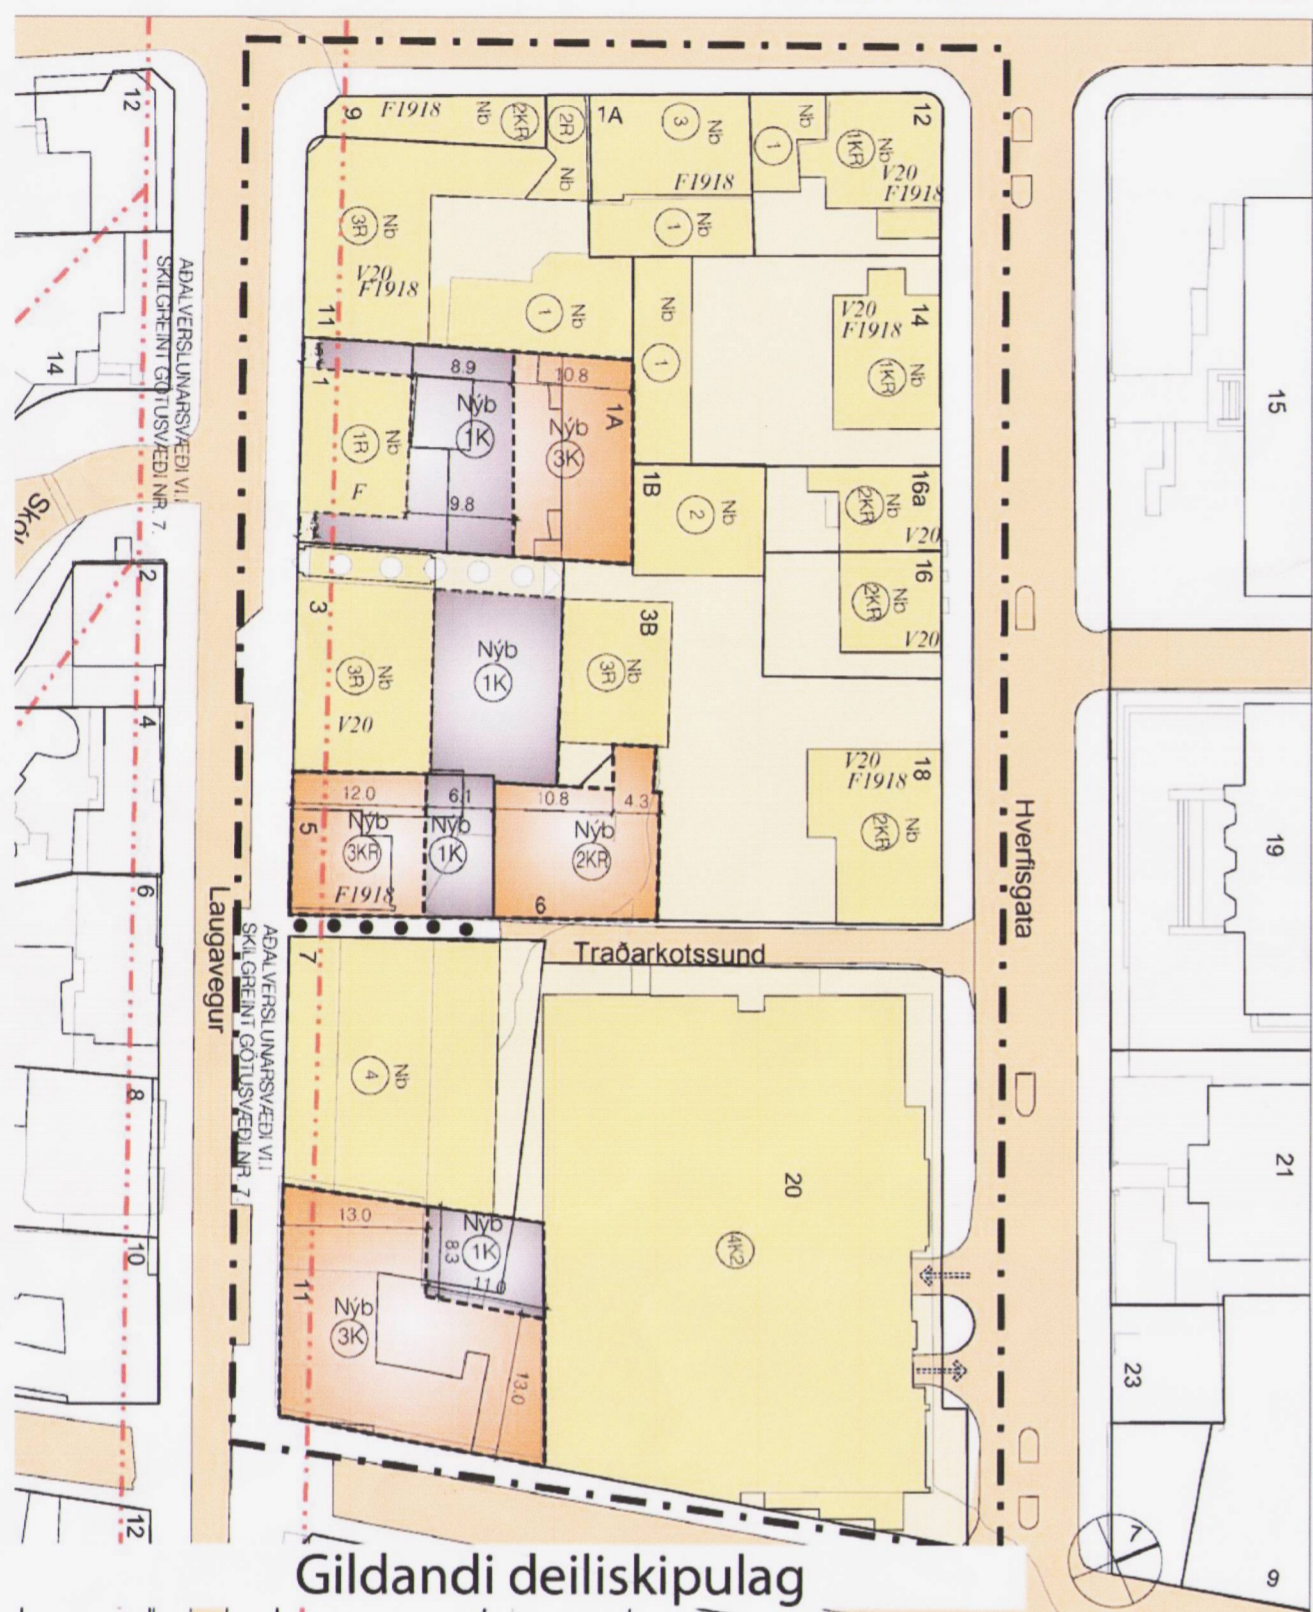


Gildandi deiliskipulag

M 1:500

Samþykkt í borgarráði 11.2.2003

REITUR 1.171.0

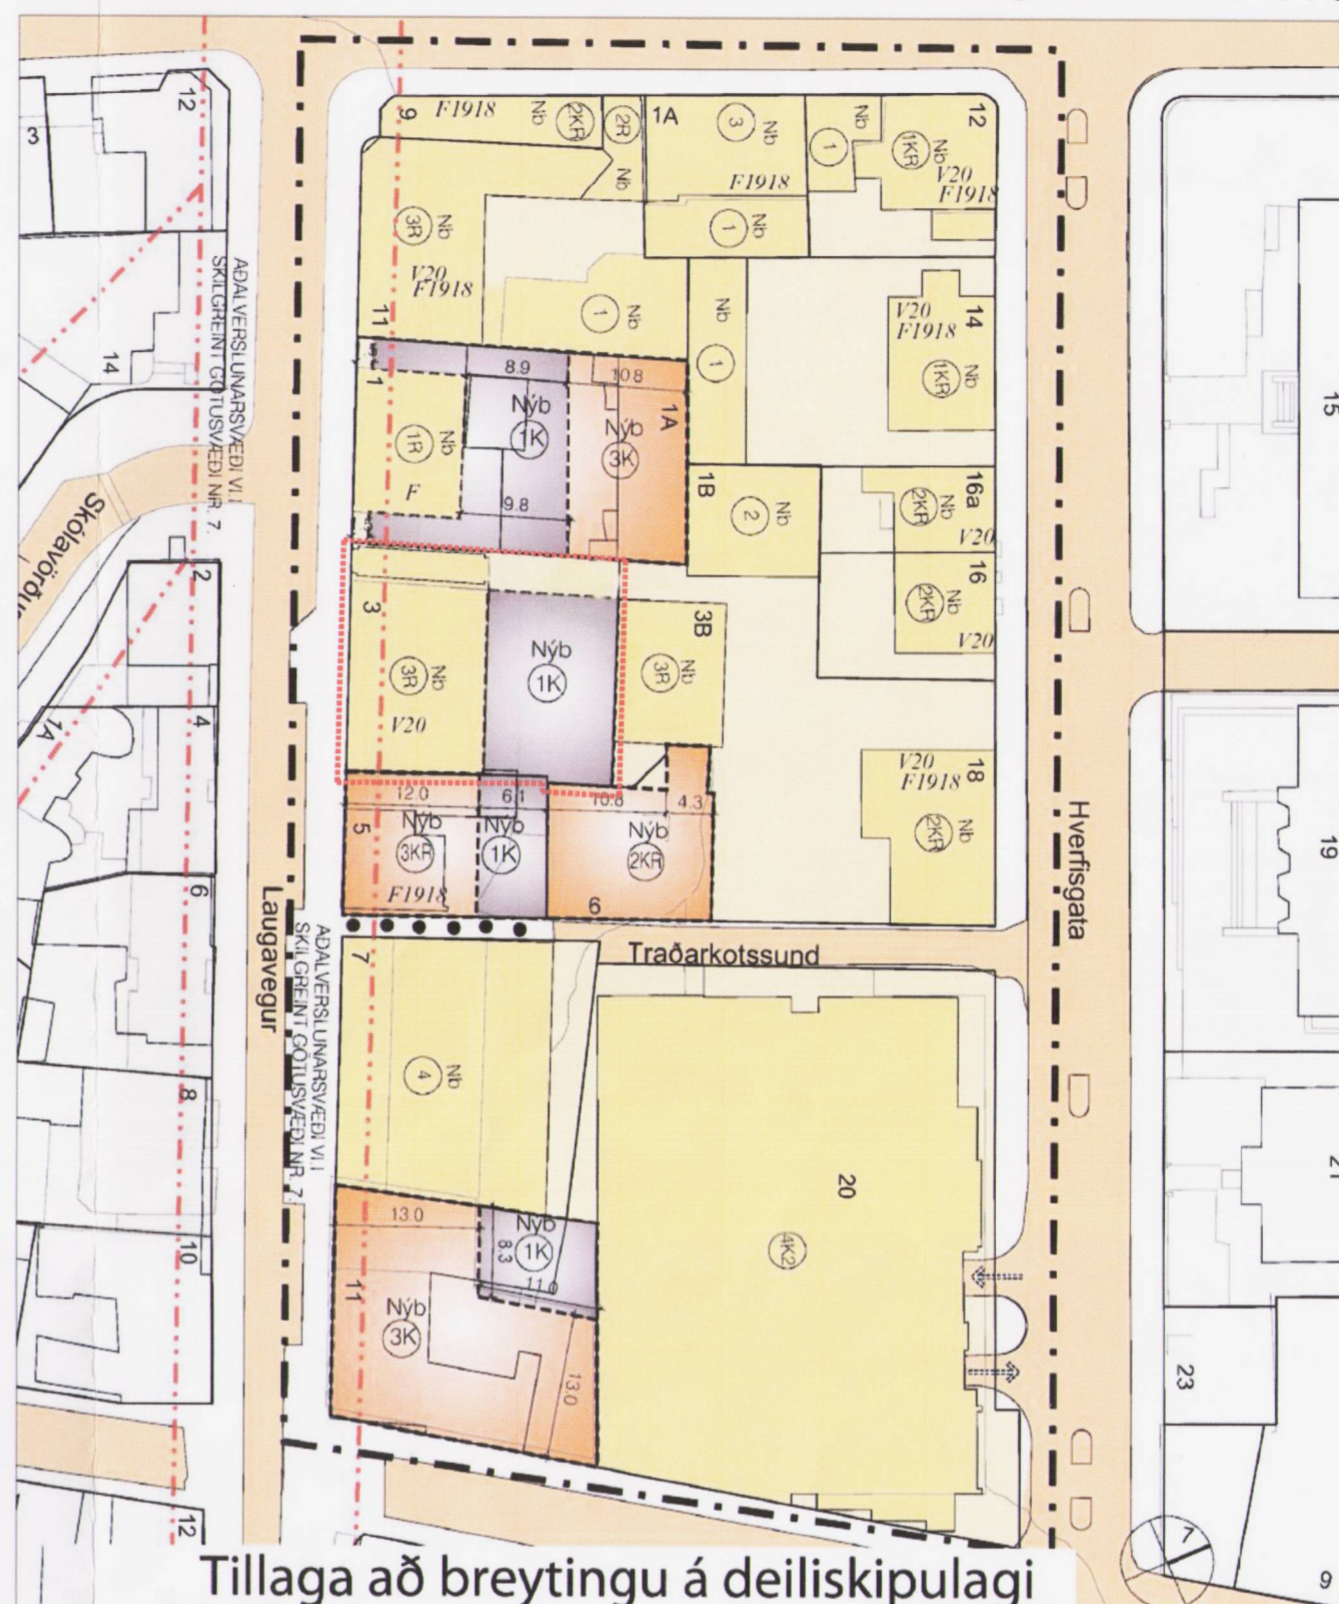

Tillaga að breytingu á deiliskipulagi


M 1:500

BREYTING SEM LÖGÐ ER TIL:

Í gildandi skipulagi er kvöð á lóðinni Laugavegur 3 um "göngutengsl að lóðinni Hverfisgata 18".

Þessi kvöð verður felld niður. Að öðru leyti helst deiliskipulagið óbreytt.

..... Mörk lóðarinnar Laugvegur 3

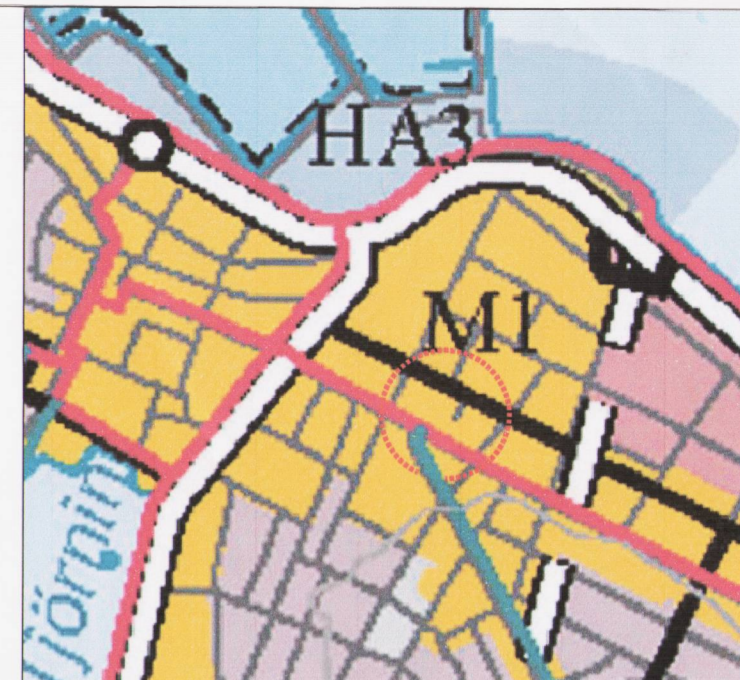

Hluti Aðalskipulags Reykjavíkur 2001-2024 Staðsetning svæðisins

SKÝRINGAR:

- AFMÖRKUN DELISKIPULAGSREITS
- AFMÖRKUN MIÐBORGARINNAR
- MÖRK SKILGREINIS GÖTUSVEISIS
- Nb NÚVERANDI BYGGINGAR
- Nyb BYGGINGAREITUR HÁMARK
- Nyb BYGGINGAREITUR HÁMARK
- BINDANDI BYGGINGARLINA
- BYGGINGAREITUR NEÐANJARDAR
- MEGN MÆNISSTEFNA
- LÓÐARMÖRK
- (KR) HÆÐIR / KJALLARI / NYTANLEGT RIS
- (KR) LEYFLEG HÆKKUN HUSS, HÆÐ OG ÞAKFORM VERÐI Í SAMRÆMI VÍÐ AÐLIGGANÐI HUS
- (5P) FJÖLDI BILASTÆÐA Á LÓÐ
- (5P) FJÖLDI BILASTÆÐA Í BILGEYMSLU
- V20 VERNDUN 20. ALDAR BYGGINGA
- TF TILLAGA AÐ FRIÐUN
- F1918 BYGGINGAR REISTAR FYRIR 1918
- F ÞEGAR FRIÐAÐAR BYGGINGAR

- H: GÖLFKÖTI AÐALHÆÐAR
- P: ÞAKKÖTI (-HÁMARK)
- 1948 BYGGINGARÁR
- 00 HUSNUMER
- KVÖÐ UM GÖNGUTENGL
- KVÖÐ UM UMFERÐ
- GÖNGUSTÍGUR
- INNKEYRSLA Í BILASTÆBISHUS / KJALLARA

Nánari markmið og forsendur deiliskipulagsins koma fram í heftinu "Miðborgarsvæði Reykjavíkur. Greinagerð og deiliskipulagsáskilmálar fyrir staðgreinið 1. 171.0."

Deiliskipulagsbreyting þessi sem fengið hefur meðferð í samræmi við ákvæði 2. mgr. 43. gr. skipulagslaga nr. 123/2010 var samþykkt við skipulagsráði þann 22. ág. 2012.

Tillagan var grenndarkynnt frá _____ 2012 með athugasemdadfesti til _____ 2012.

Auglýsing um gildistöku breytingarinnar var birt í B-deild Stjórnartíðinda þann 7. sept. 2012.

Þórfur Þorvaldsson

REITUR 1.171.0

BREYTING Á DEILISKIPULAGI NIÐURFELLING KVADAR UM GÖNGULEID UM LÓÐINA LAUGAVEGUR 3 AÐ HVERFISGÖTU 18
 Uppdrættir í mkv. 1:500
 Reykjavík 1. júní 2012

Hjörleifur Stefánsson arkitekt FAÍ 121247-3489

GULLINSNIÐ ehf
 + (354) 562 6628
 hjorleifur@gullinsnid.is Fjölinsvegur 12 101 Reykjavík