



Afstöðumynd - mkv. 1:1000

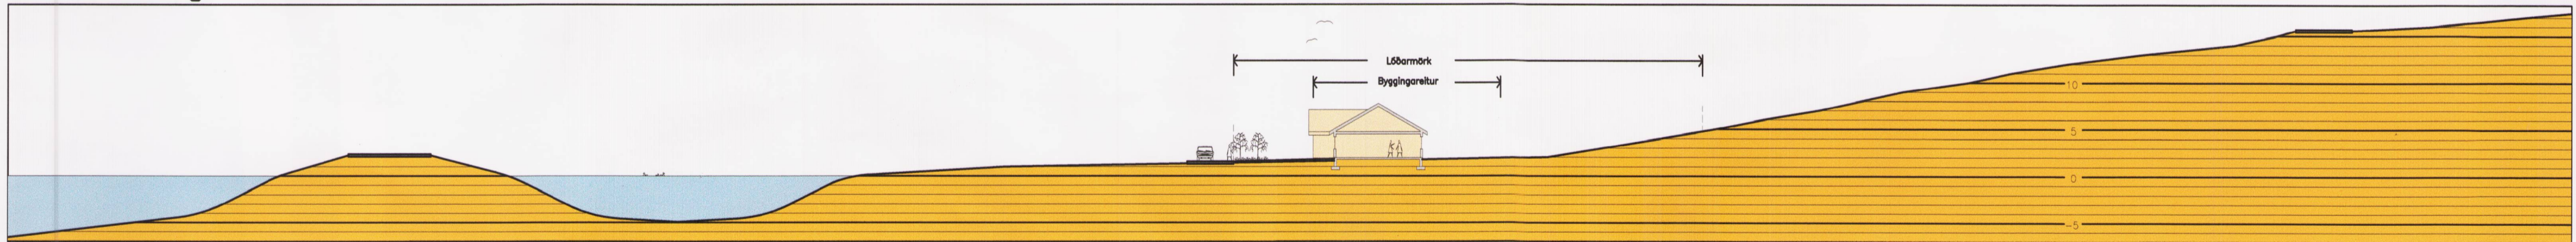

Snið A-A

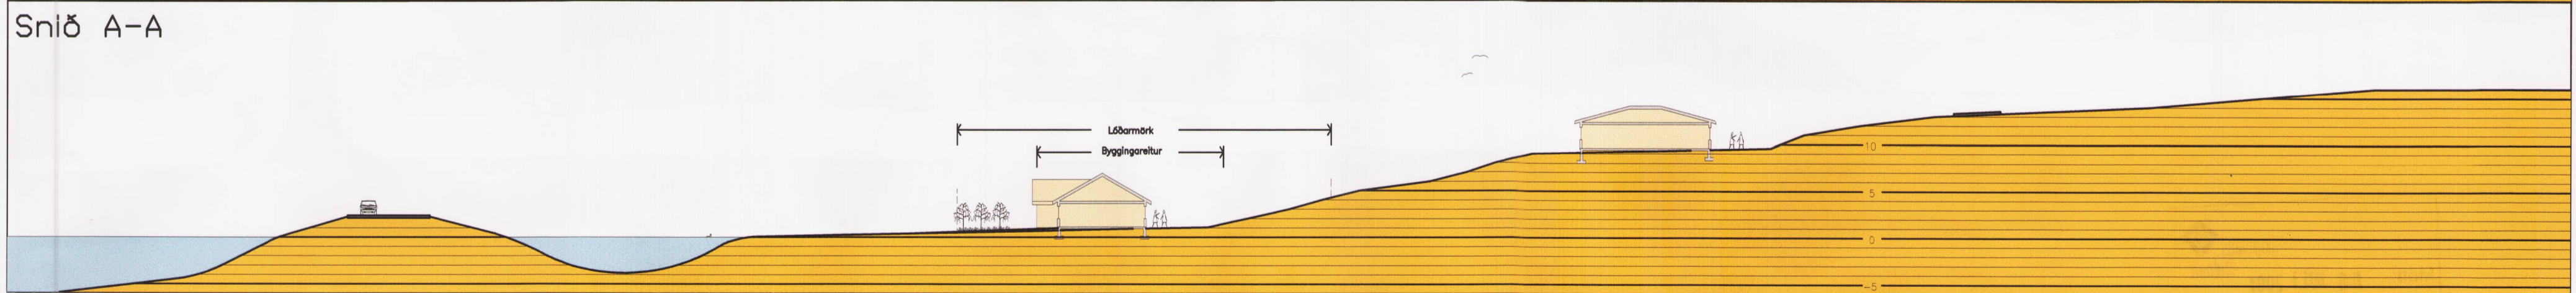

Snið B-B

BÚNAÐARSAMBANDS EYJAFJARÐAR
 DEILISKIPULAGSVINNA UNNIN Í SAMVINNU ARKITEKTASTOFUNNAR FORM
 OG BÚNAÐARSAMBANDS EYJAFJARÐAR

FOSSLAND EYRARLANDI EYJAFJARÐARSVEIT

verk: telknab ÁH kvarði: 1:1000, 1:500
 efni: DEILISKIPULAG - SKÝRINGARUPPDRATTUR.
 dags: 02.03.2001 a: b: c: blað: 2

form
 ARKITEKTAR HÖNNUDIR KAUPANGI v/MYRARVEG 600 AKUREYRI SIMI 462-6099 NETFANG: form@nett.is
 ARKITEKTAR HÖNNUDIR KAUPANGI v/MYRARVEG 600 AKUREYRI SIMI 462-6099 NETFANG: form@nett.is

ARNI ÁRNASON húsgagna- og innanhússarkitekt FhÍ
 ÁGÚST HAFSTEINSSON arkitekt FAI