





Deiliskipulag fyrir breytingu 1 : 2.000

Deiliskipulag þetta er unnið á uppréttan loftmyndagrunn frá Hnit ehf. Öll hnit eru í Ísn 93.

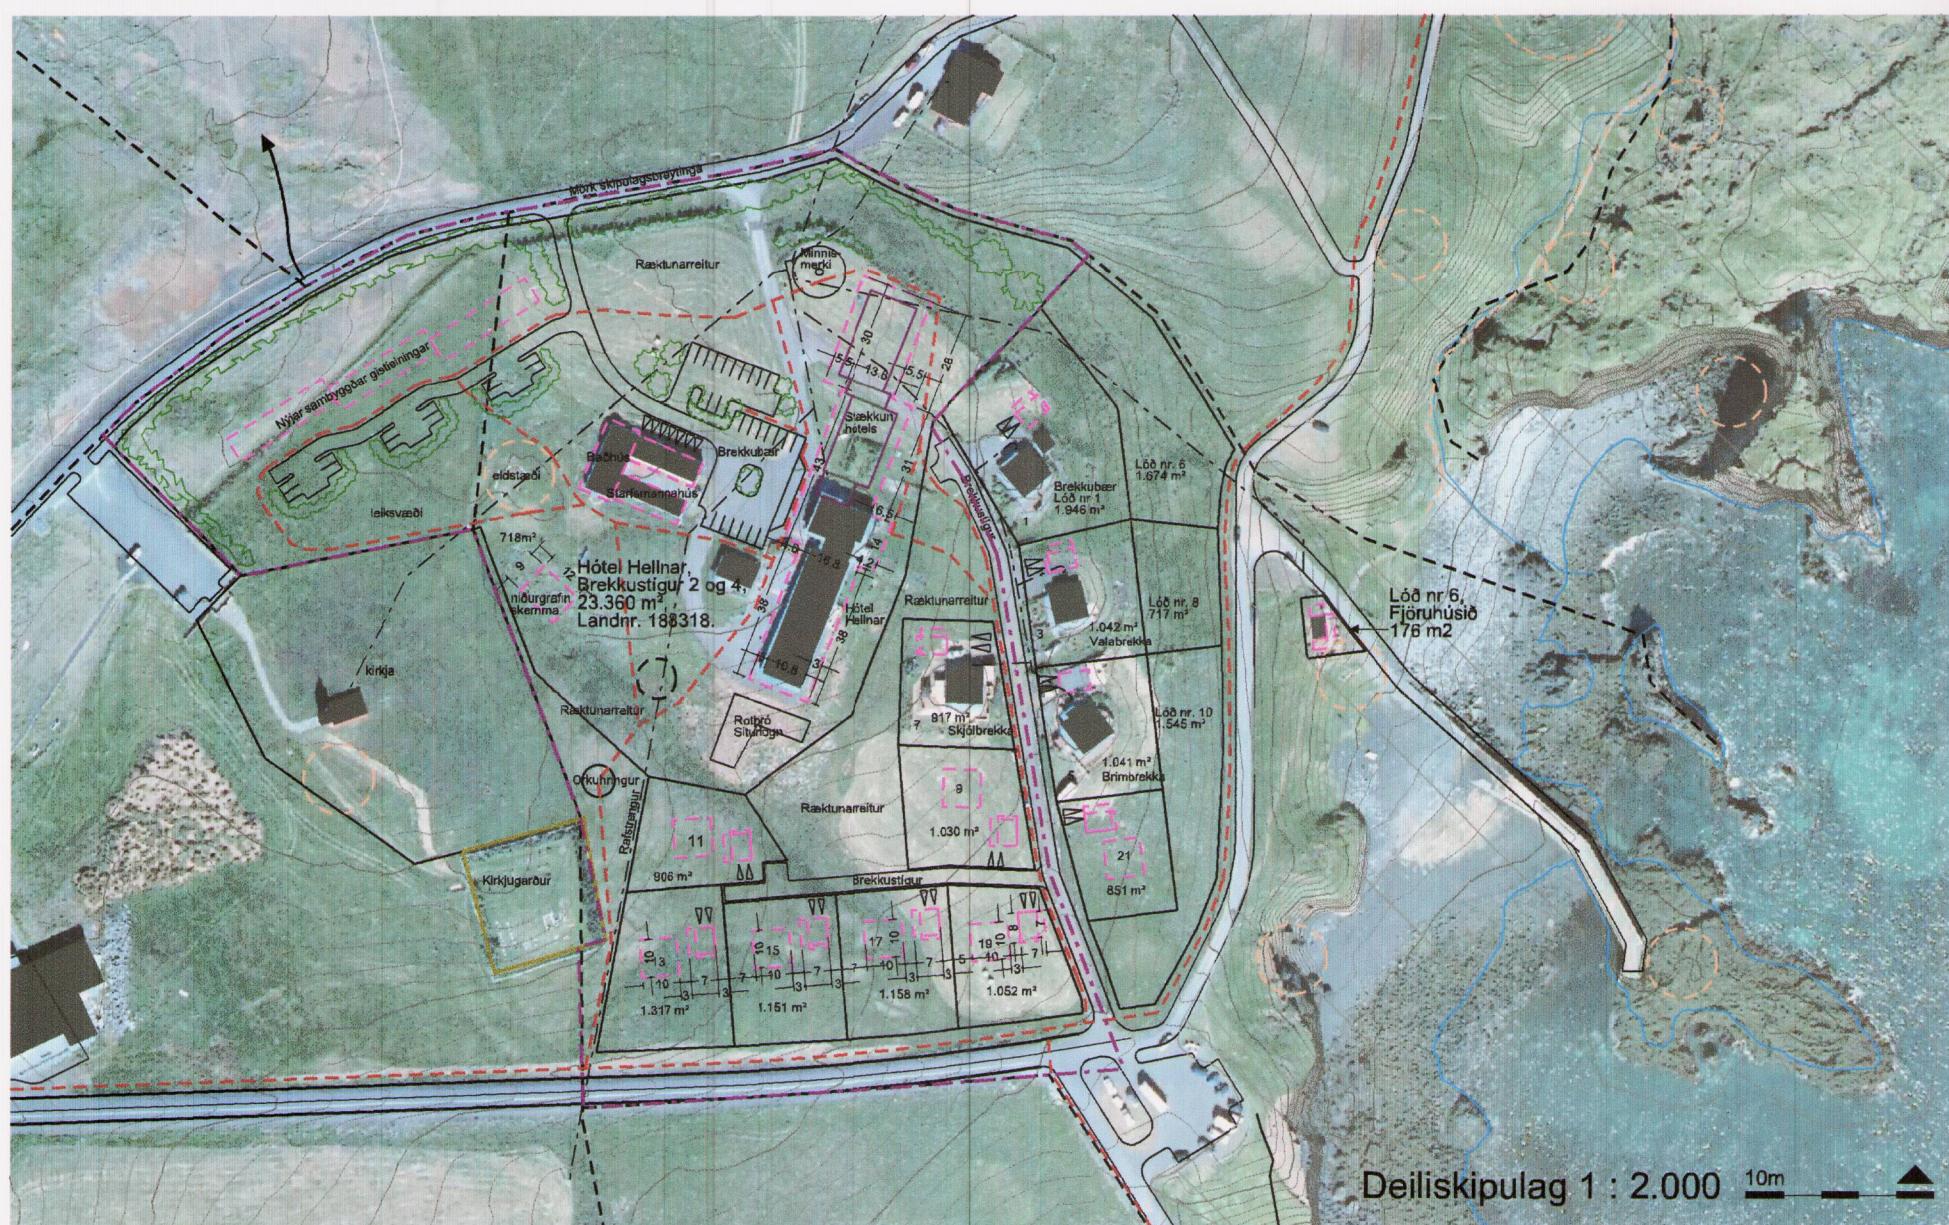

Deiliskipulag eftir breytingu 1 : 2.000

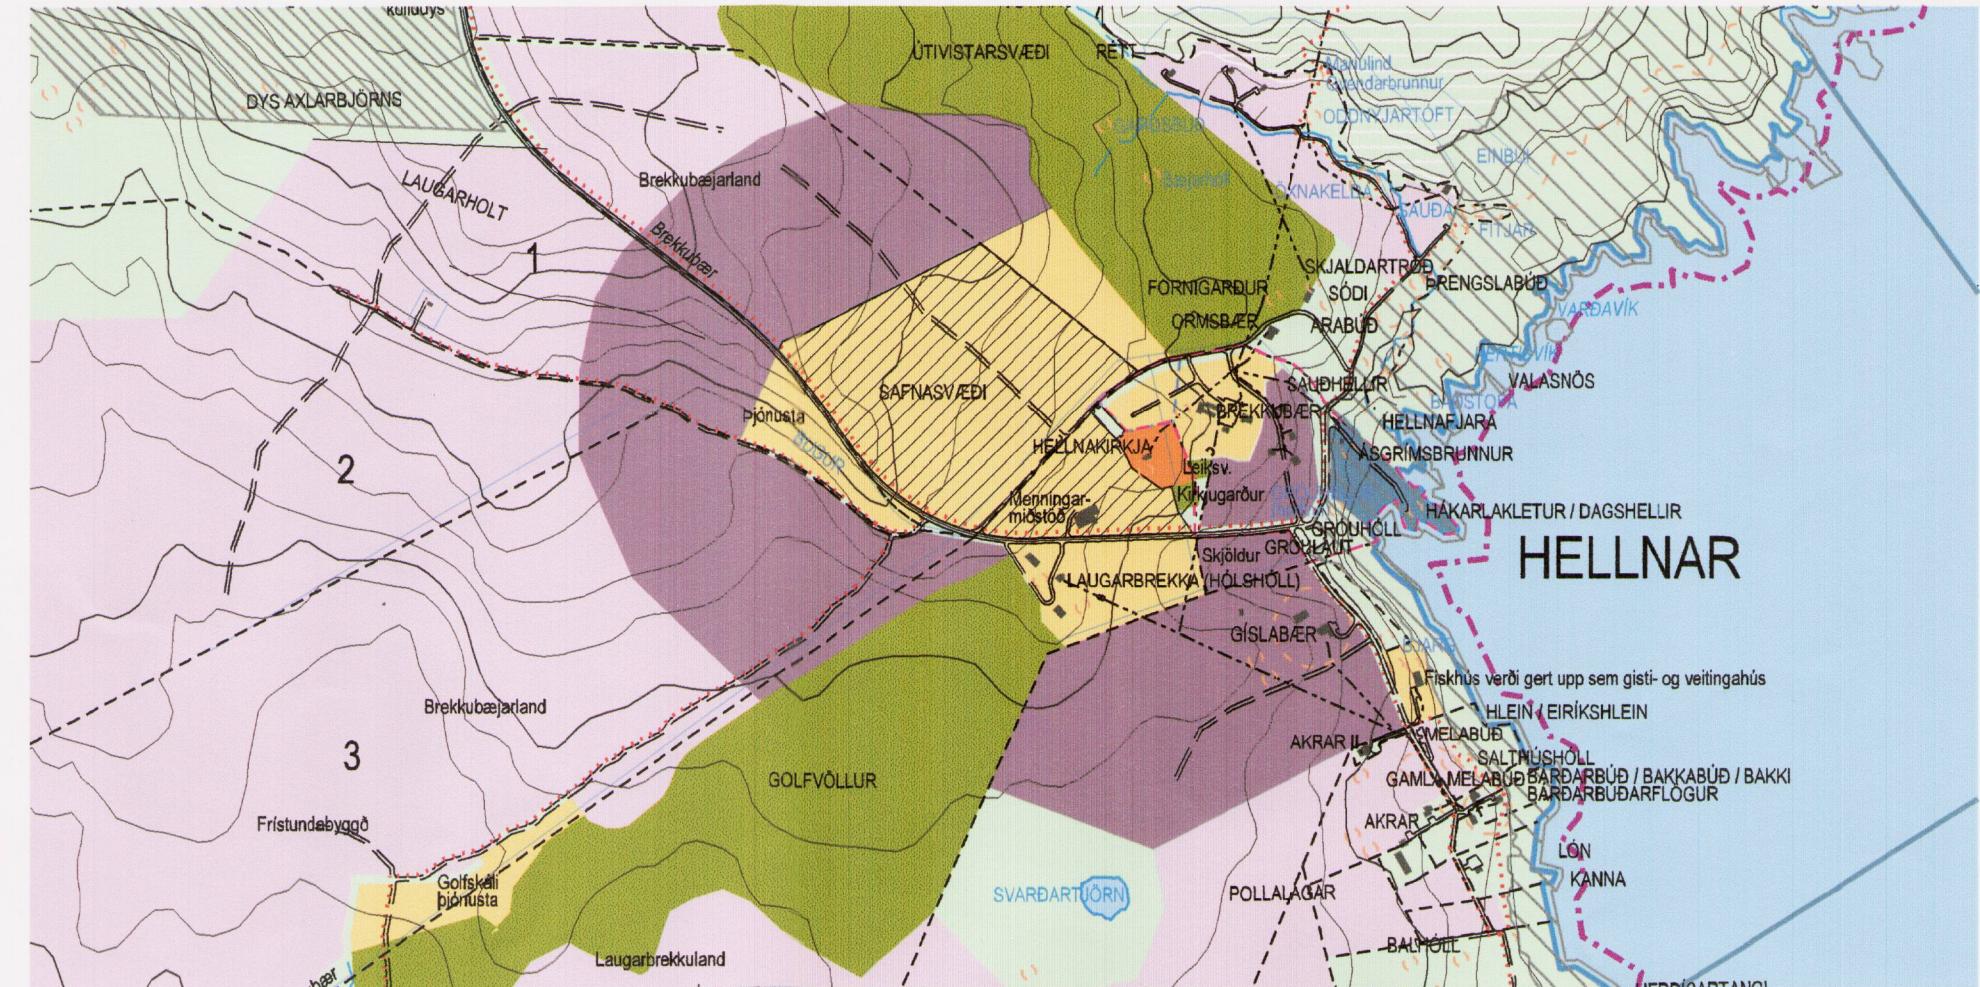

Úr aðalskipulagi Snæfellsbæjar, Hellnar.

Skipulagsskilmálar með breytingu á deiliskipulagi fyrir vistvæna þyrpingu á Hellnum í Snæfellsbæ

Deiliskipulagsbreyting þessi hefur verið auglýst, en tillagan var ekki auglýst í Deiliskipulagsbreytingu sem var tilgreint Stjórnartíðinum innan 90. daga eins og krafist er í 42. grein skipulagslagsa nr. 123/2010. Deiliskipulagstillagan öðlaðist því ekki gildi og er nú auglýst í samræmi við ný skipulagslög, en er að öðru leyti óbreytt.

Aökoma að svæðinu er frá Útnesvegi um tengiveg til Hellna. Áður hefur verið staðfest deiliskipulag fyrir þyrpinguna í heild, en nú er gert ráð fyrir breytingu á hluta svæðisins. Deiliskipulagið er í samræmi við staðfest aðalskipulag, en hótelir er á svæði fyrir verslun og þjónustu. Í aðalskipulagi er gert ráð fyrir að nýtingarhlutfall megi verða alt að 0.8 á sílukum svæðum.

Fækkað er um eina lóð fyrir heilsárs íbúðarhús og lóðarmörkum við Brekkustíg og við niðurgrafrna skemmu er breytt. Gert er ráð fyrir að sameina lóðir nr. 2 og 4 við Brekkustíg og verður sameinuð lóð 23.360 m². Tvö af úthúsum verði rifin og þar er gert ráð fyrir baðhúsi og starfsmannahús. Auk þess er gert ráð fyrir viðbyggingu við hótel. Gestahúsum nyrst á svæðinu er breytt þannig að nú er gert ráð fyrir samþygðum gistiþrum sem verða með sér inngang.

Aökum og fyrirkomulagi bílastæða er breytt og tjaldstæði er fellt niður. Gert er ráð fyrir að aökum að íbúðarbyggð og hótelir verði aðskilin og lokað á hringkstur um íbúðarhúsagötum.

Gert er ráð fyrir auknu umfangi ræktunarsvæða til að rækta lífræn matvæli til notkunar á hótelinu.

Þegar hefur verið gengið frá vatnsveitu og sameiginlegum rotþróm á svæðinu í samræmi við lög og reglur, í samráði við Heilbrigðisfélit Vesturlands.

Forminjar voru skráðar vegna gerðar aðalskipulags Arnarstapa og Hellna. Fyrirhugaðir byggingarreitir eru ekki á eða við pekkta forminjar. Komi annað í ljós skal framfylgja 10. og 13. gr. Þjóðminjalaga sem samþykkt voru á Alþingi hinn 20.05.2001.

Breyting byggingarskilmála :

Byggingarskilmálar íbúðarbyggðar verði óbreyttir.

Byggt hefur verið við Hótel Hellnar í samræmi við eldra deiliskipulag. Nú er gert ráð fyrir fjölgun hótelherbergja norðaustan númerandi húsa. Innan þess byggingarreits er gert ráð fyrir alt að 800 m² grunnflæti, sem verði skipt í tvö húskroppa af tillitssemi við smágerða aðlæga byggð. Húsið verði einnar hæðar, en auk þess er heimilt að hafa kjallara þar sem landhæð og aðstæður leyfa. Fella skal húsið vel að landi. Hæsta leyfilega hæð við útbúningu langveggja verði allt að 3.3. m frá gólf 1. hæðar og upp undir efstu klæðingu þaks. Hæsta leyfilega hæð þaks verði allt að 5.3 m.

Gefið er svigrúm til stækknar miðsvæðs, sem hýsir móttökum og matsal. Auk þess er gert ráð fyrir rímyri byggingarreit við númerandi hótelherbergi og heimilt er að hafa verönd/svalir út frá herbergjum. Húshæðir verði felldar að númerandi húsum.

Gestahús nyrst á svæðinu verði einnar hæðar, skipt upp í 3 einingar, grunnflötur hverrar einingar má verða alt að 200 m². Hæsta leyfilega hæð við útbúningu langveggja verði allt að 3.3. m frá gólf 1. hæðar og upp undir efstu klæðingu þaks. Hæsta leyfilega hæð þaks verði allt að 5.3 m.

Bök mega vera litt hallandi eða lágreist mænispök/einhalla bök. Verði um hallandi bök að ræða, skal taka mið af þakhalla bygginga á staðnum. Svalir mega skaga allt að 2 m út fyrir byggingarreiti í hótelálmum og allt að 5 m út frá millibyggingu.

Skipulags- og byggingarskilmálar í eldra deiliskipulagi, sem samþykkt var 21.08.2003 gilda að öðru leyti óbreyttir.

Deiliskipulag þetta sem auglýst hefur verið skv. 1. mgr. 43. gr. skipulagslagsa nr. 123/2010 frá 14.02.13 til 02.04.13 var samþykkt í bæjarstjórn Snæfellsbæjar hinn 14.02.2013.

Samþykkt deiliskipulags var auglýst í bæjarstjórn Snæfellsbæjar hinn 14.02.2013.

- Mörk skipulagssvæðis —
- Lóðarmörk —
- Byggingarreitur - - -
- Skráðar forminjar - - -
- Gönguleið - - -

Deiliskipulag vistvænnar þyrpingar á Hellnum. Breyting. Mælikvarði 1 : 2.000 og 1 : 10.000.

HÚS OG SKIPULAG ehf, BOLHOLTI 8, 105 REYKJAVÍK, SÍMI 511 1099, husk@husk.is
Hildigunnur Haraldsdóttir F.A.I. kt.080654-4219 *Heilbrigðisfélit Vesturlands*
Sverrir Ásgeirsson hönnuður FVI Dags. 09.01.2013.