



HLUTI GILDANDI DEILISKIPULAGS, 1:1000
SAMP. Í BORGARRÁÐI 2. JÚLÍ 2002

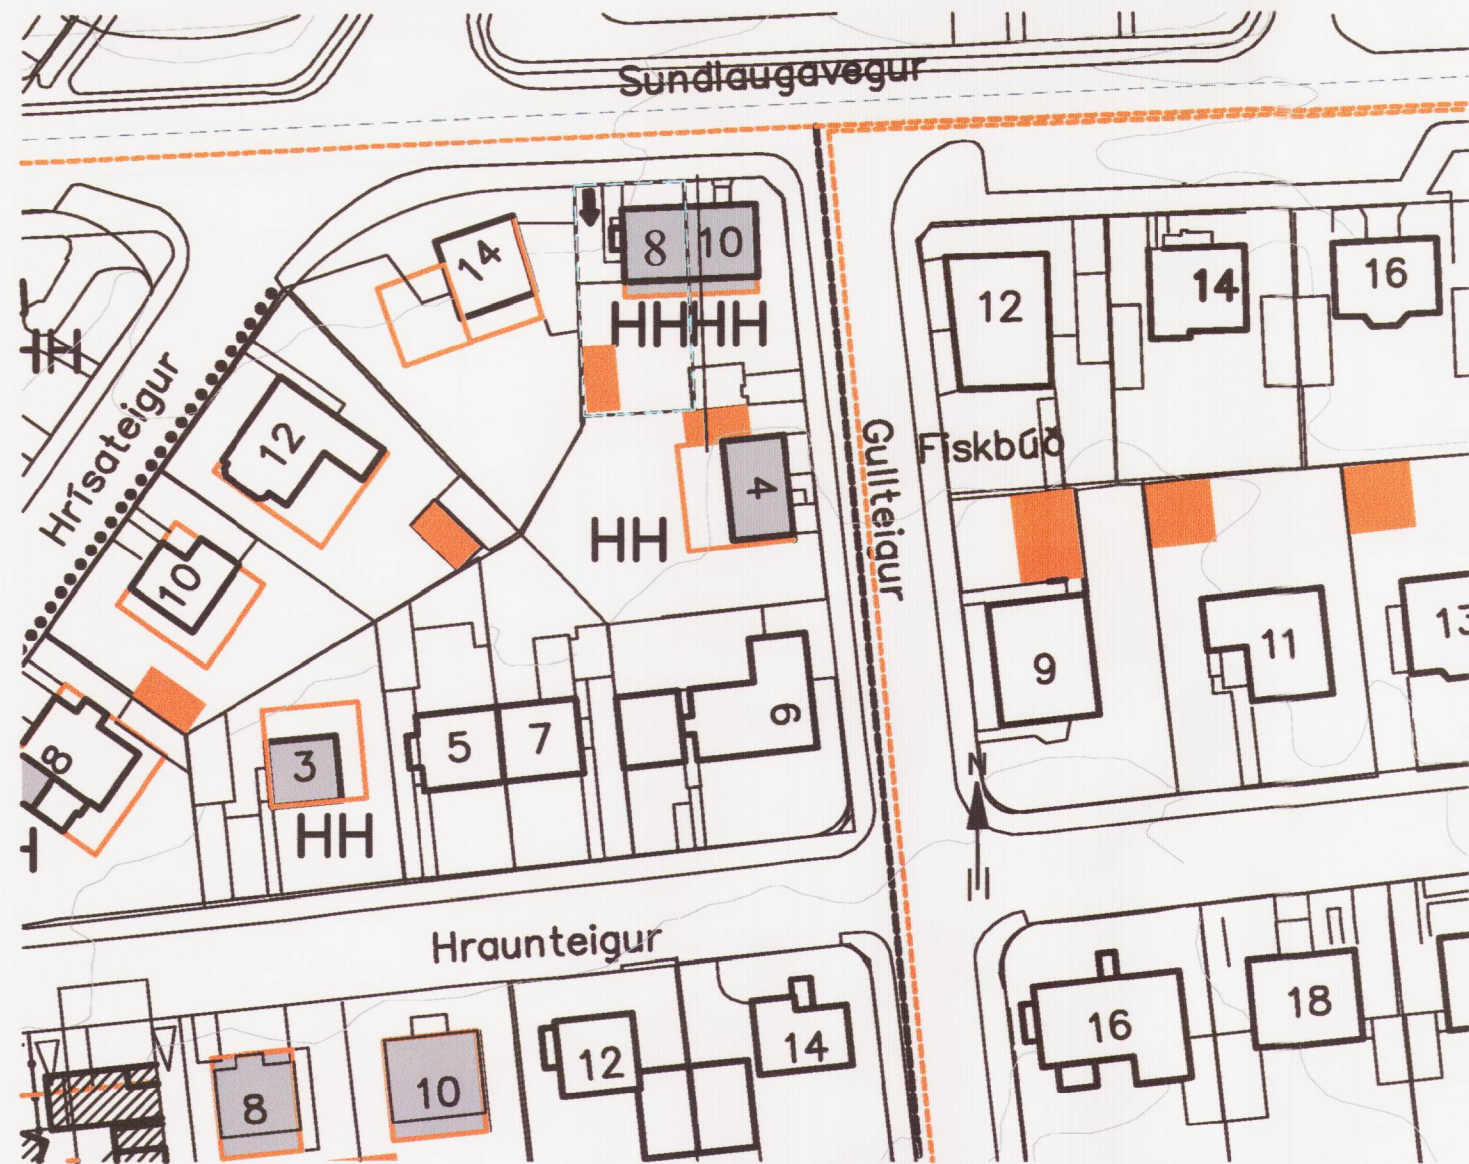

BREYTT DEILISKIPULAG, 1:1000

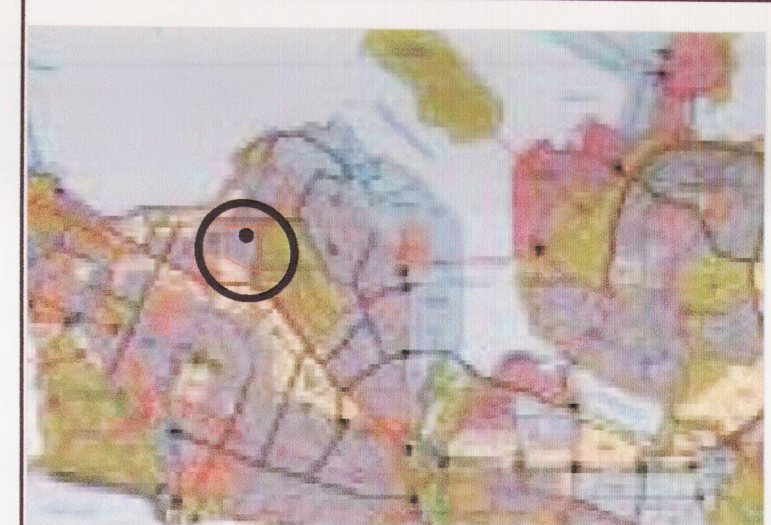

STADSSENTING SKIPULAGSSVÆÐIS SKV. HLUTA ÚR KORTI AR 2001-2024



YFIRLITSMYND REITS 1, 1.360.503

Deiliskipulagsbreyting þessi sem fengið hefur meðferð í samræmi við ákvæði nr. 25. gr. Skipulags- og byggingalaga nr. 73/1997 var samþykkt í Skipulagsráði þann 10. ágúst 2005.

Tillagan var grenndarkynnt frá 4. júlí 2005 með athugasemdafresti til 10. ágúst 2005.

Auglýsing um gildistöku breytingarinnar var birt í B-deild stjórnartíðinda þann 2005.

Helga Þorgerður Þórk.


GREINARGERÐ :

Afmörkun svæðis: Sundlaugavegur 8.
 Breyting á deiliskipulagi á lóð við Sundlaugaveg 8, 105 Reykjavík.


Breyting felur í sér að byggingareitur fyrir bílskúr er stækkaður úr 4,5 x 5 m í 5 x 10 m og stækkkun byggingareits við útihúð v/skyggni, 1,35 x 2,5 m.

Sjá nánar uppdretti. Að öðru leiti gilda eldri skilmálar óbreyttir.


B	
A	
Dags:	Breyting:
BREYTINGAR	

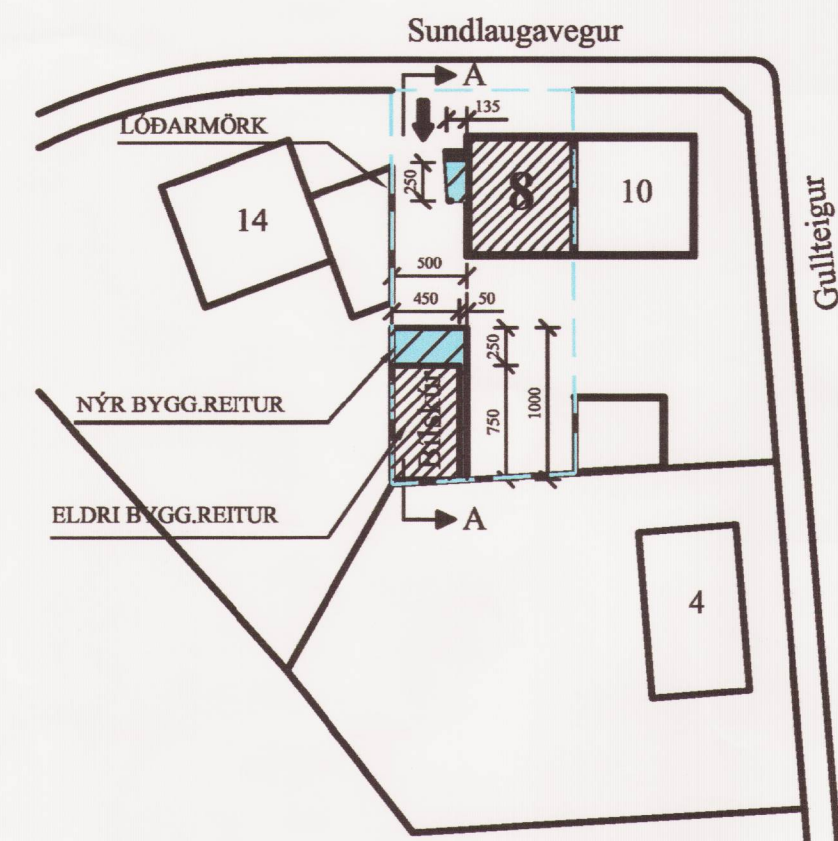

GRUNNMYND, 1:500

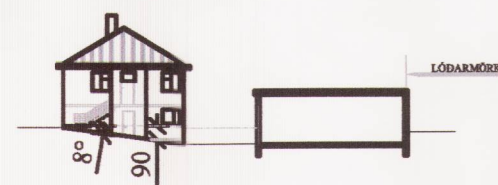

SNEIÐING, A-A, 1:500

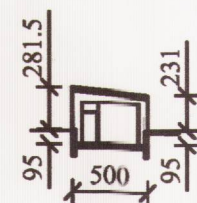

NORÐUR MKV. 1:500

SKÝRINGAR

- Núverandi byggingar
- Byggingar sem heimilt er að fjarlægja/rífa
- Lóðarmörk
- Skipulagsmörk
- Byggingareitur bílskúra
- Hækkun húsa á svæði 1 um eina hæð - HH
- Innkeyrslur að nýjum bílskúrum
- Mörk deiliskipulagsbreytingar
- Nýr byggingareitur
- Eldri byggingareitur

SUNDLAUGAVEGUR 8, 105 Reykjavík

Verkhúti:	BÍLSKÚR OG SKYGGNI
	BREYTINGAR Á GILDANDI DEILISKIPULAGI
Teiknistofa Vesturlands	Páll Björgvinsson arkitekt Kt: 050953-3439 Skúlagötu 19, 101 Reykjavík Bjarnarbraut 8, 310 Borgarnes
Dags:	15.04.2005
Kvarði:	1:500/1:1000
Hannað af:	PB
Teiknað:	RMJ
Samþykkt:	<i>Páll Bj</i>
Teikninganúmer:	A-001